

MAPA DE LOCALIZAÇÃO




LEGENDA

- | | |
|---|--------------------------------------|
|  | CICLOFAIXA COMPARTILHADA COM CALÇADA |
|  | CICLOFAIXA |
|  | CANTEIRO |
|  | CORREDOR BRT |
|  | BRT CENTENÁRIO |

NOTA: PREFERENCIALMENTE DEVERÃO SER ADOTADAS AS ESTAÇÕES COM ACESSIBILIDADE ATRAVÉS DE RAMPAS. SOMENTE QUANDO NÃO FOR POSSÍVEL, PODERÃO SER IMPLANTADAS ESTAÇÕES COM ESCADA E PLATAFORMA ELEVATÓRIA

PLANTA CHAVE

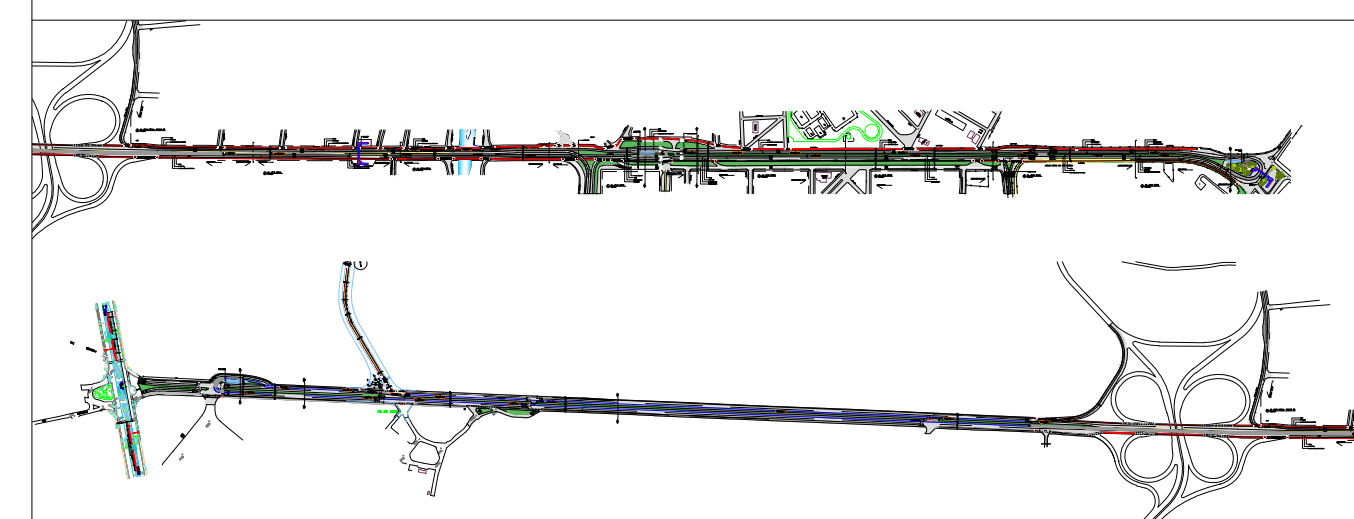

AV. JÚLIO CESAR



PROJETO: ARQUITETURA		ANTE PROJETO BRT CENTENARIO AV. JÚLIO CÉSAR	
TÍTULO: MALHA VIÁRIA			
PROJETISTA: CAMILLA PEREIRA	VISTO: X	ESCALA: 1/1000	DATA: SET/2015
DESENHISTA: ALEXANDRE SILVA	APROVADO: CAMILLA PEREIRA CRI/AR6001-3	ARQUIVO Nº: MALHA VIÁRIA Júlio César	REVISÃO B

