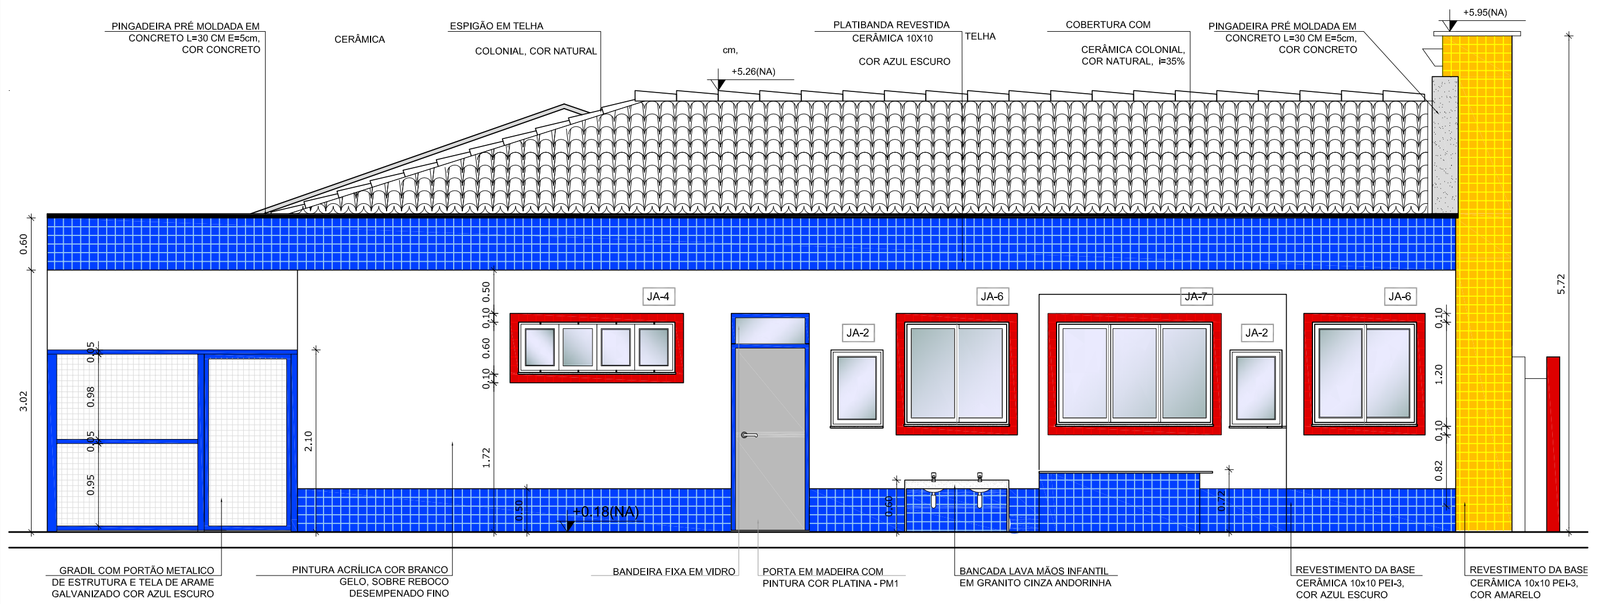

4 FACHADA 01 AMPLIADA
ESCALA 1/50

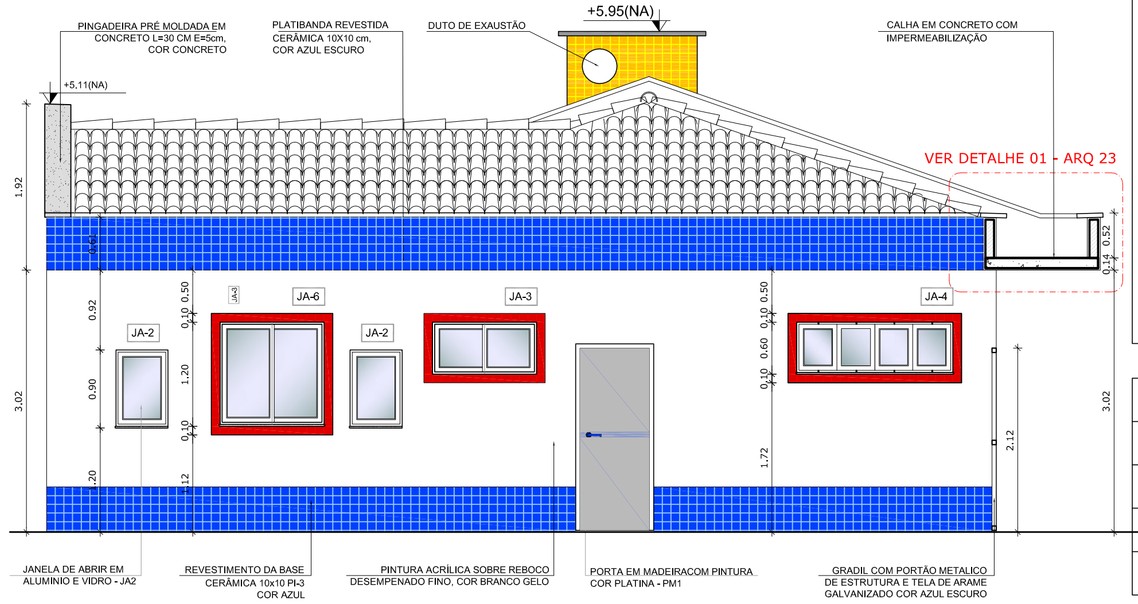

5 FACHADA 02 AMPLIADA
ESCALA 1/50

NOTAS

- DIMENSÕES EM METROS;
- COTAS DE NÍVEL EM METROS;
- VERIFICAR POSIÇÃO EXATA DOS PILARES NO PROJETO ESTRUTURAL;
- VERIFICAR DETALHES CONSTRUTIVOS PERTINENTES NAS PRANCHAS DE DETALHAMENTO;
- EM CASO DE CONFLITO DE INFORMAÇÕES ENTRE O PROJETO GRÁFICO E O CADERNO DE ESPECIFICAÇÕES, PREVALECE A INFORMAÇÃO CONTIDA NOS DESENHOS;
- EM CASO DE CONFLITO DE INFORMAÇÕES ENTRE AS DIMENSÕES DESENHADAS E AS DIMENSÕES INDICADAS NAS COTAS E NÍVEIS, PREVALECE A INFORMAÇÃO CONTIDA NAS INDICAÇÕES DE COTAS E NÍVEIS;
- ALTERAÇÕES NESTE PROJETO SOMENTE COM AUTORIZAÇÃO EXPRESSA DO FNDE

REFERÊNCIAS:

- MEMORIAL DESCRITIVO DO PROJETO;
- ESPECIFICAÇÕES TÉCNICAS DO PROJETO DE ARQUITETURA;
- PLANILHA DE QUANTITATIVOS;
- CADERNO DE ENCARGOS

LEGENDA:

+0.00(NA) +0.00(NO)	INDICAÇÃO NIVEIS PLANTA E CORTE		INDICAÇÃO DE VISTAS
	INDICAÇÃO DE CORTES	1 1	ESPECIFICAÇÕES DE MATERIAIS
	INDICAÇÃO DE FACHADAS	X	INDICAÇÃO DE EIXOS
JA-X PMX	INDICAÇÃO DE PORTAS E JANELAS	BCX	INDICAÇÃO DE ELEMENTOS (BANCADAS, PRATELEIRAS E ETC.)

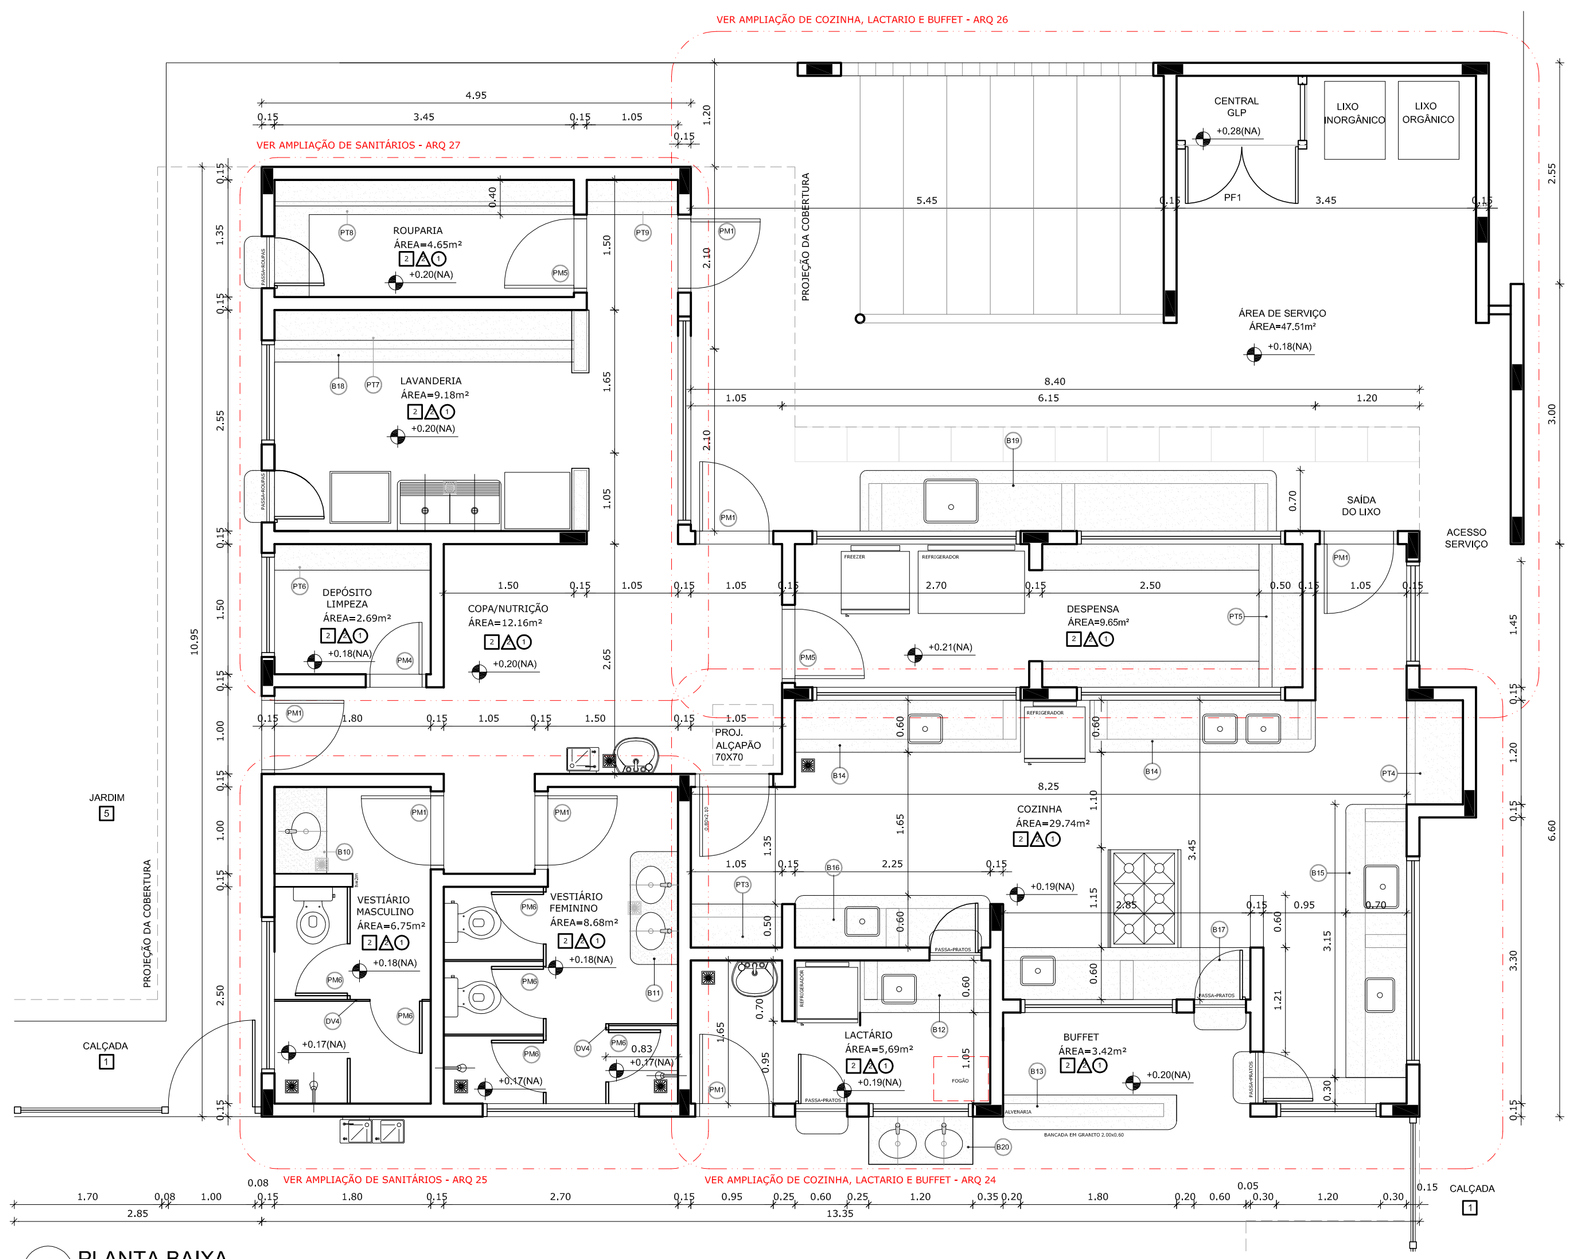

1 PLANTA BAIXA
ESCALA 1/50

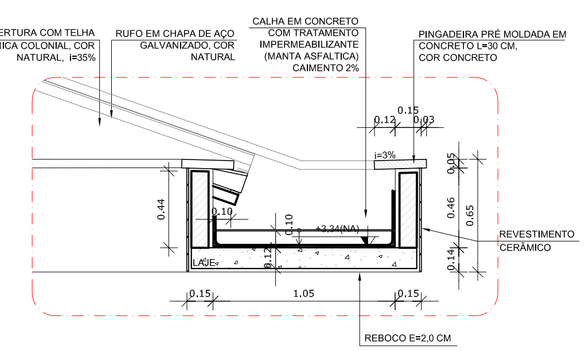

3 DETALHE 01 - CALHA DE LIGAÇÃO ENTRE BLOCOS
ESCALA 1/25

MAPA DE ESQUADRIAS

LEGENDA DE PORTAS - PORTAS EM MADEIRA COM PINTURA OU PORTA DE VIDRO

REF.	Dimensões (cm)	Quantidade	TIPO	AMBIENTES
P01	80 x 210	15	01 folha, de abrir, lisa, em madeira	Secretaria / Diretoria / Sl. Reuniões / Almox / Sanitários Administração/ Serviço / Vestiário
P02	80 x 210	17	01 folha, de abrir, em madeira, c/ visor de vidro, chapa e barra metálica	Salas de atividades (Creches I, II, III e Pré-escola) Sala Multiuso
P03	80 x 210	04	01 folha, de abrir, em madeira, c/ chapa e barra metálica	Sanitários e PNE I e II
P04	60 x 210	04	01 folha, de abrir, com veneziana, em madeira	DML / Rack / Cia Tel. / Cia Elet.
P05	80 x 210	03	01 folha, de abrir, com veneziana, em madeira	Despensa/Rouparia/Cozinha
P06	60 x 160	10	01 folha, de abrir, lisa, em madeira	Sanitário feminino e sanitário masculino adulto Vestiário feminino e vestiário masculino
P07	60 x 100	06	01 folha, de abrir, lisa, em madeira	Sanitário feminino infantil e sanitário masculino infantil
P08	80 x 100	02	01 folha, de abrir, lisa, em madeira	Sanitarios P.N.E. infantis
P09	160 x 210	02	02 folhas, de abrir, em vidro temperado	Acesso do Bloco Administrativo

LEGENDA DE JANELAS - JANELAS EM ALUMÍNIO

REF.	Dimensões (cm)	Área (m²)	Quantidade	ÁreaTotal(m²)	h do peitoril (cm) / TIPO	AMBIENTES
JA-1	180 x 30	0,54	06	3,24	180 cm / pivotante, de alumínio	Sanitários do Bloco Administrativo / Sanitários PNE
JA-2	60 x 90	0,54	06	3,24	120 cm / de abrir, de alumínio	Rouparia / Lavanderia / Lactário* / Cozinha
JA-3	120 x 60	0,72	04	3,60	150 cm (cozinha) e 180 cm / de correr, de alumínio	Cozinha* / Rack / DML/ Recepção
JA-4	180 x 60	1,08	21	22,68	150 cm e 180 cm (vestiário) / pivotante, de alumínio	Creches I, II, III / Pré-escola / Almoxarifado / Vestiários
JA-5	240 x 60	1,44	07	10,08	150 cm (sanitários infantis) e 180 cm / de correr, de alumínio	Sanitários infantis do Bloco Multiuso e Despensa
JA-6	120 x 120	1,44	04	5,76	120 cm e 90 cm (secretaria)/ de correr, de alumínio	Secretaria / Cozinha* / Lactário* / Lavanderia
JA-7	180 x 120	2,16	01	2,16	120 cm / de correr, de alumínio	Cozinha*
JA-8	240 x 120	2,88	02	5,76	120 cm e 90 cm (direção) / de correr, de alumínio	Lavanderia / Direção
JA-9	300 x 120	3,60	02	7,20	90 cm / de correr, de alumínio	Secretaria / Sala dos professores
JA-10	240 x 160	3,84	04	15,36	50 cm / de correr, de alumínio	Creche III / Pré-escola
JA-11	360 x 160	5,76	05	28,80	50 cm / de correr, de alumínio	Creches I e II / Multiuso

* AS JANELAS DA COZINHA E LACTÁRIO DEVEM PREVER TELA.

2 QUADRO DE ESQUADRIAS
SEM ESCALA

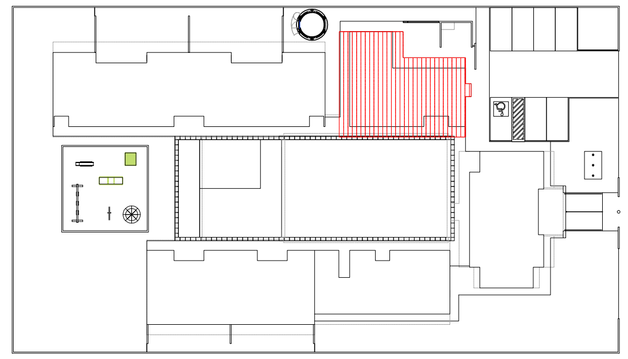

CROQUI DE REFERÊNCIA
ESCALA 1/500

FABIO CRISTIANO LEAO FORTES:7807929227 2

Digitally signed by FABIO CRISTIANO LEAO FORTES:7807929227
DN: c=BR, o=ICP-Brasil, ou=Secretaria da Receita Federal do Brasil - RFB, ou=RFB e-CPF A3, ou=EM BRANCO, ou=AR SAFBKB, cn=FABIO CRISTIANO LEAO FORTES:7807929227
Date: 2015.04.25 12:59:56 -03'00'

FNDE Fundo Nacional de Desenvolvimento da Educação — Ministério da Educação — GOVERNO FEDERAL BRASIL PAÍS RICO É PAÍS SEM POBREZA

PROJETO PADRÃO - FNDE

PROPRIETÁRIO: :

ENDEREÇO:

MUNICÍPIO – UF:

PROPRIETÁRIO

RESP. TÉCNICO — CREA

AUTOR DO PROJETO — CAU

DLFO — CREA

RA

OBSERVAÇÕES:

LEGENDA

BANCADAS - B

B01	GRANITO CINZA ANDORINHA - esp. 2 cm - 5,25x 0,6H=0,9 m- APOIO CRECHES I e II *
B02	GRANITO CINZA ANDORINHA - esp. 2 cm - 2,03x0,6H=0,9 e 0,8 m - SANIT. CRECHES III *
B03	GRANITO CINZA ANDORINHA - esp. 2 cm - 2,85x0,6H=0,9 m - APOIO SANITARIO CRECHE II *
B04	GRANITO CINZA ANDORINHA - esp. 2 cm - 1,2x0,70H=0,9 m - TROCADOR CRECHES II *
B05	GRANITO CINZA ANDORINHA - esp. 2 cm - 5,05mx0,65H=0,9 m - FRALDÁRIO CRECHE I *
B06	GRANITO CINZA ANDORINHA - esp. 2 cm - 3,4x0,6H=0,9 m - CRECHE III *
B07	GRANITO CINZA ANDORINHA - esp. 2 cm - 3,12x0,65H=0,9 m - SANIT. I e II (MASC. E FEM.) *
B08	GR. CINZA ANDORINHA - esp. 2 cm - 1,17x0,6H=0,9 m - SANIT. ADM. (MASC. E FEM.) *
B09	GR. CINZA ANDORINHA - esp. 2 cm - 1,8x0,4H=1,2 m - SECRETARIA/RECEPÇÃO *
B10	GR. CINZA ANDORINHA - esp. 2 cm - 1,0x0,6H=0,9 m - VESTIÁRIO MASCULINO *
B11	GR. CINZA ANDORINHA - esp. 2 cm - 1,3x0,55H=0,9 m - VESTIÁRIO FEMININO *
B12	GR. CINZA ANDORINHA - esp. 2 cm - 1,5x0,6H=0,9 m - LACTÁRIO *
B13	GR. CINZA ANDORINHA - esp. 2 cm - 2,0x0,6H=0,7 m - BUFFET *
B14	GR. CINZA ANDORINHA - esp. 2 cm - 2,6x0,6H=0,9 m - PREPAROS COZINHA *
B15	GR. CINZA ANDORINHA - esp. 2 cm - 3,15x0,7H=0,9 m - LAVAGEM COZINHA *
B16	GR. CINZA ANDORINHA - esp. 2 cm - 2,25x0,6H=0,9 m - PREPARO LANCHES COZINHA *
B17	GR. CINZA ANDORINHA - esp. 2 cm - 2,85x0,6H=0,9 m - APOIO COCÇÃO COZINHA *
B18	GR. CINZA ANDORINHA - esp. 2 cm - 3,45x0,6H=0,9 m - LAVANDERIA *
B19	GR. CINZA ANDORINHA - esp. 2 cm - 4,8x0,7H=0,9 m - ÁREA DE SERVIÇO EXTERNA *
B20	GR. CINZA ANDORINHA - esp. 2 cm - 1,2x0,55H=0,6 m - REFEITÓRIO *

BANCO DE CONCRETO - BC

BC	CONCRETO - 4,525X,095 - PÁTIO COBERTO *
BC2	CONCRETO - 4,39X0,60 - RECEPÇÃO DA ADMINISTRAÇÃO *

COBOGÓS - CB

CB1	CONCRETO 40X40x10 cm - 16 furos - 4,20x1,10x0,10 (LxAxP) - SOLÁRIOS CRECHES I e II
CB2	CONCRETO 40X40x10 cm - 16 furos - 2,20x1,20x0,10 (LxAxP) - SOLÁRIOS CRECHES III e PRÉ *
CB3	CONCRETO 40X40x10 cm - 16 furos - 3,60x2,20x0,10 (LxAxP) - PÁTIO DE SERVIÇO *

DIVISÓRIAS - DV

DV1	LEVES TIPO DRYWALL - 35 mm - 4,05x2,72x0,035 (LxAxP) - REPOUSO CRECHES I e II *
DV2	LEVES TIPO DRYWALL - 35 mm - 2,85x2,72x0,035 (LxAxP) - REPOUSO CRECHES III
DV3	GRANITO CINZA ANDORINHA - espessura 2 cm e H=1,50m - SANITÁRIO CRECHE II E SANITÁRIOS INFANTIS MASCULINO E FEMININO *
DV4	GRANITO CINZA ANDORINHA - espessura 2 cm e H=1,80m - SANITÁRIOS DO BLOCO ADMINISTRATIVO E VESTIÁRIOS MASCULINO E FEMININO

ESCANINHOS - EC

EC1	GRANITO CINZA ANDORINHA - espessura 2 cm - CRECHES I *
EC2	GRANITO CINZA ANDORINHA - espessura 2 cm - CRECHES II *
EC3	GRANITO CINZA ANDORINHA - espessura 2 cm - CRECHES III *

GRADIL - GR

GR1	METALON E ARAME GALVANIZADO - AZUL - BLC. PEDAGÓGICO 1 E BLC. SERVIÇO *
GR2	METALON E ARAME GALVANIZADO - AZUL - PÁTIO DE SERVIÇO E DMSA *
GR3	METALON E ARAME GALVANIZADO - AZUL - BLC. SERVIÇO E BLC. ADMINISTRATIVO *
GR4	METALON E ARAME GALVANIZADO - AZUL - BLC. ADM. E BLC. PEDAGÓGICO 2 *

PRATELEIRA - PT

PT1	GRANITO CINZA ANDORINHA - espessura 2 cm - 5,85 m(l)*0,4 e 0,5 m - MULTIUSO *
PT2	GRANITO CINZA ANDORINHA - espessura 2 cm - 6,50 m(l)*0,4 m (X3)- ALMOXARIFADO *
PT3	GRANITO CINZA ANDORINHA - espessura 2 cm - 1,05 m(l)* =0,50 m (x4) - COZINHA *
PT4	GRANITO CINZA ANDORINHA - espessura 2 cm - 1,20 m(l)*=0,65 m (x4) - COZINHA *
PT5	GRANITO CINZA ANDORINHA - espessura 2 cm - 6,65 m(l)*=0,30 e 0,5m (X3) -ZIESPENSA *
PT6	GRANITO CINZA ANDORINHA - espessura 2 cm - 1,80 m(l)*=0,30 m (X3) - DML *
PT7	GRANITO CINZA ANDORINHA - espessura 2 cm - 3,45 m(l)*=0,3 m (x1) - LAVANDERIA *
PT8	GRANITO CINZA ANDORINHA - espessura 2 cm - 3,45 m(l)*=0,3 e 0,4 m (x3) - ROUPARIA *
PT9	GRANITO CINZA ANDORINHA - espessura 2 cm - 1,05 m(l)*=0,4 m (X3) -CIRCULAÇÃO SERVIÇO

* VER AMPLIAÇÕES E DETALHES ESPECÍFICOS

ESPECIFICAÇÕES

PISO

1 - CIMENTADO DESEMPENADO, COM JUNTAS PLASTICAS A CADA 1,20 M
2 - CERÂMICA 40x40 cm, PEI-5, COR BRANCO GELO, ANTIDERRAPANTE
3 - GRANITINA POLIDA COR CINZA COM JUNTAS PLÁSTICAS NIVELADAS, A CADA 1,20 M
4 - BLOCO INTERTRAVADO DE CONCRETO
5 - GRAMADO
6 - AREIA ou GRAMA SINTÉTICA

PAREDE

1 - CERÂMICA 10x10 cm, COR AMARELO, AZUL ESCURO OU VERMELHO (CONFORME INDICAÇÃO)
2 - CERÂMICA 30x60 cm COR BRANCO GELO, DE PISO AO TETO
3 - CERÂMICA 10x10 cm, COR AZUL ESCURO ATÉ H=50 CM, E PINTURA ACRILICA COR BRANCO GELO SOBRE MASSA CORRIDA, ACIMA DE H=50 CM
4 - PINTURA ACRÍLICA COR MARFIM, SOBRE MASSA CORRIDA
5 - CERÂMICA COR BRANCO 30x40cm ATÉ H=1,20 m, COM RODAMEIO DE MADEIRA DE 10 CM E PINTURA ACRÍLICA COR MARFIM SOBRE MASSA CORRIDA, ACIMA DE 1,30 M
6 - CERÂMICA 30x40cm COR BRANCO GELO ATÉ H=1,80, FAIXA CERÂMICA 10x10cm(COR AZUL ESCURO OU VERMELHO, CONFORME INDICAÇÃO) E PINTURA ACRÍLICA COR BRANCO GELO ACIMA DE 1,90 M

TETO

1 - LAJE PINTURA PVA LÁTEX BRANCO NEVE SOBRE MASSA CORRIDA PVA

PROGRAMA PROINFÂNCIA - PROJETO TIPO B
PROJETO DE ARQUITETURA

COORDENAÇÃO: CGEST - Coordenação Geral de Infraestrutura Educacional	AMPLIAÇÃO BLOCO DE SERVIÇOS AMPLIAÇÃO PLANTA BAIXA E FACHADAS		ARQ
FORMATO: A1 (840X594)	REVISÃO: R.00 / R.00 / R.00	ESCALA: INDICADA DATA EMISSÃO: NOVEMBRO/ 2012	PRANCHA: 23/36