


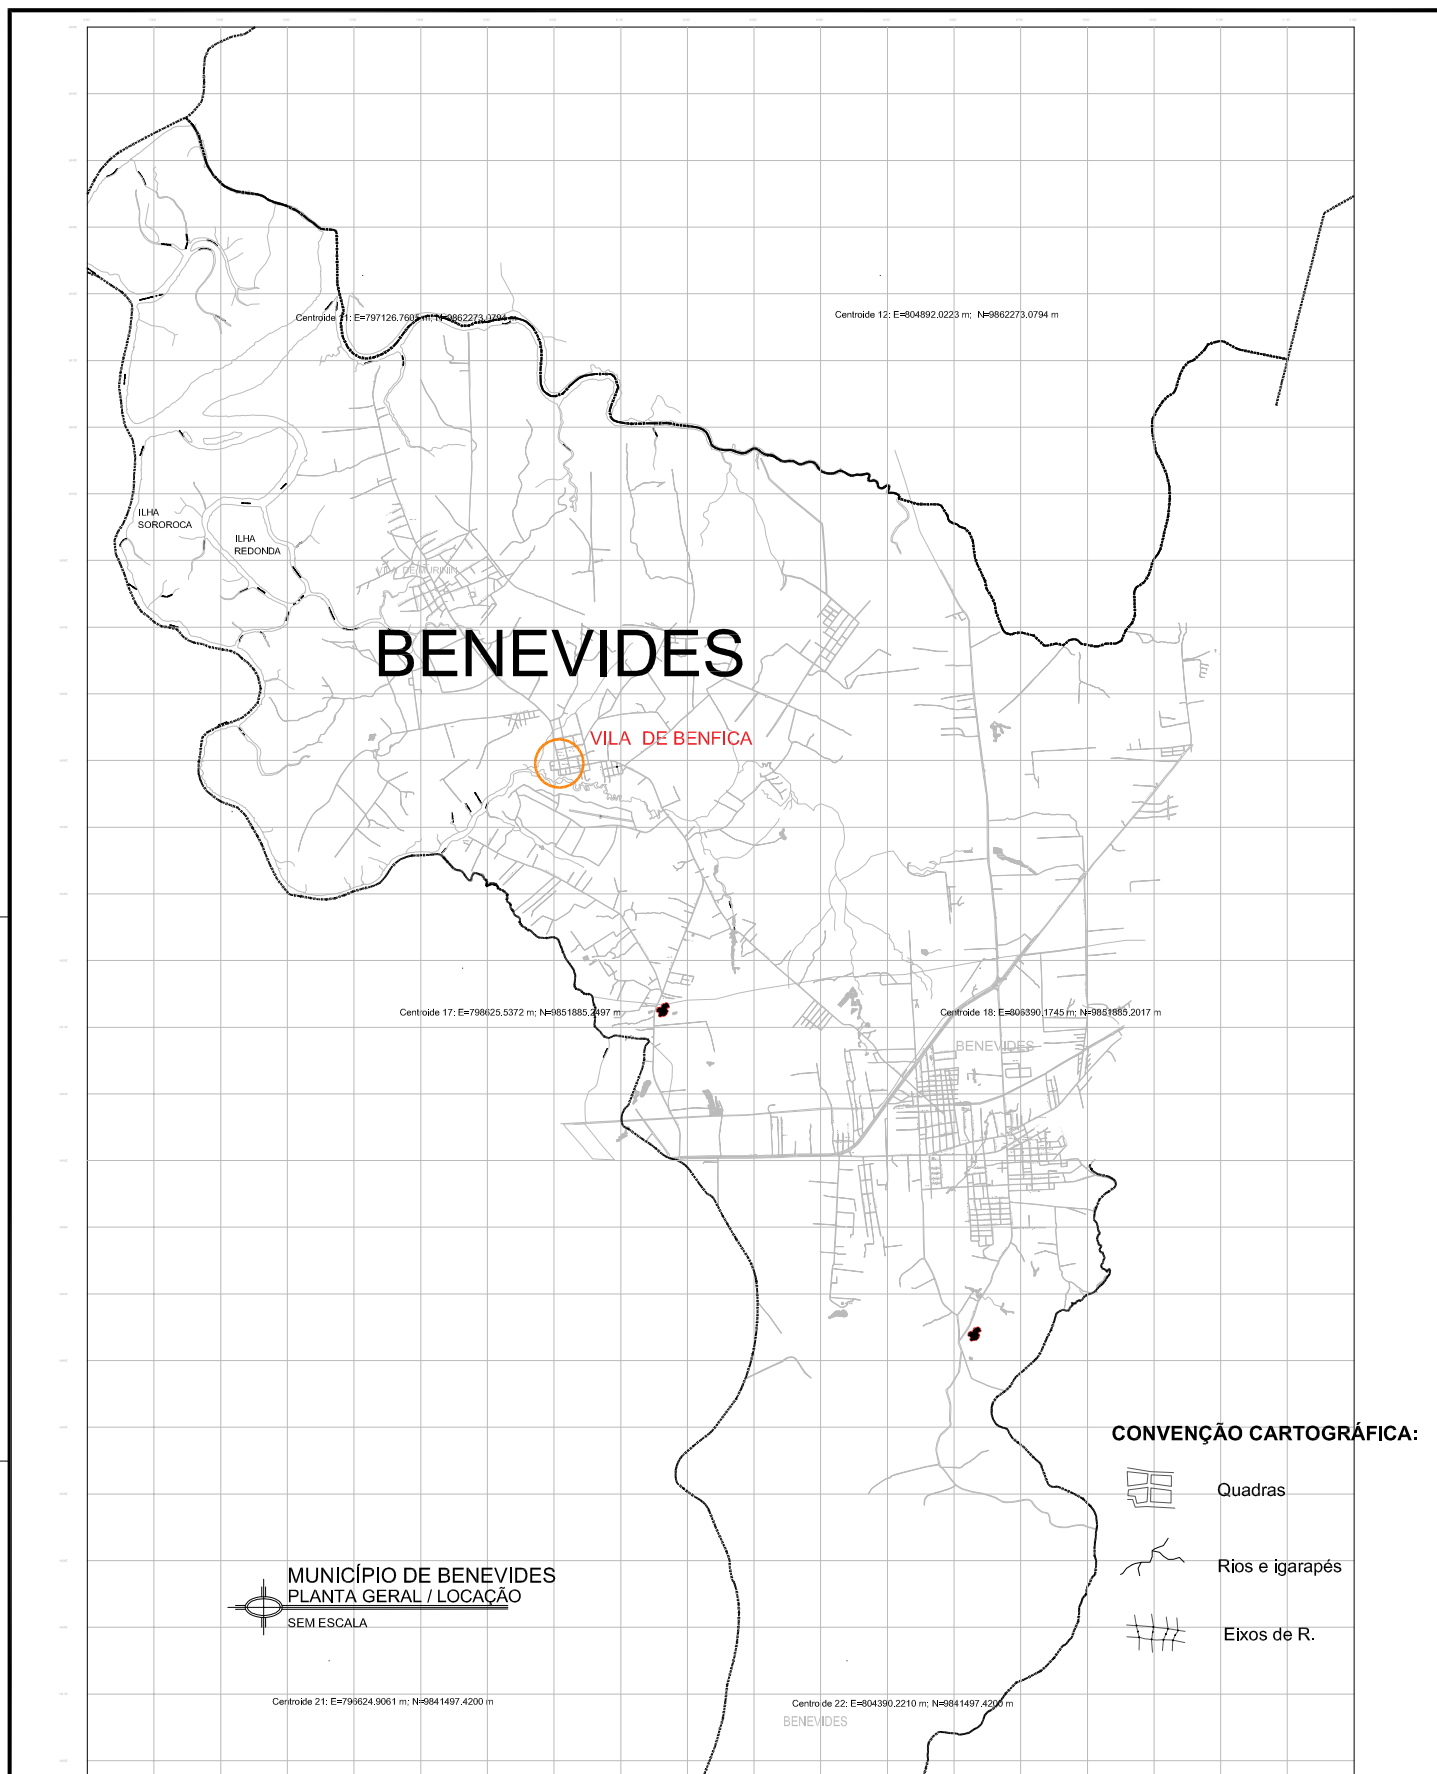

LEGENDA:



LOCAÇÃO DA ORLA E PRAÇA

DE BENFICA
799945.490 E
9854932.640 S



JAZIDAS / BOTA FORA
806236.098 E
9846158.323 S

CLIENTE:

PREFEITURA MUNICIPAL DE BENEVIDES – PA

OBRA:

REFORMA E INSTALAÇÃO DA ORLA E MARINA
DE BENEVIDES – BAIRRO BENFICA



ANEXO

PROJETO ARQUITETÔNICO

DATA:
JANEIRO/2017

DESENHO:

PLANTA GERAL DO MUNICÍPIO E LOCAÇÃO DA OBRA E
E DOS LOCAS DE MOVIMENTOS DE MATERIAS

ESCALA:
SEM ESCALA

Responsável Projeto:

Projetista e Coordenação Técnica:

Tipo:

Tec.Projetista CAD:

JOSIEL NASCIMENTO DOS S. FILHO
CREA: 20.299 D-PA

David Pinheiro-DWAPI

ARMANDO PINHEIRO