

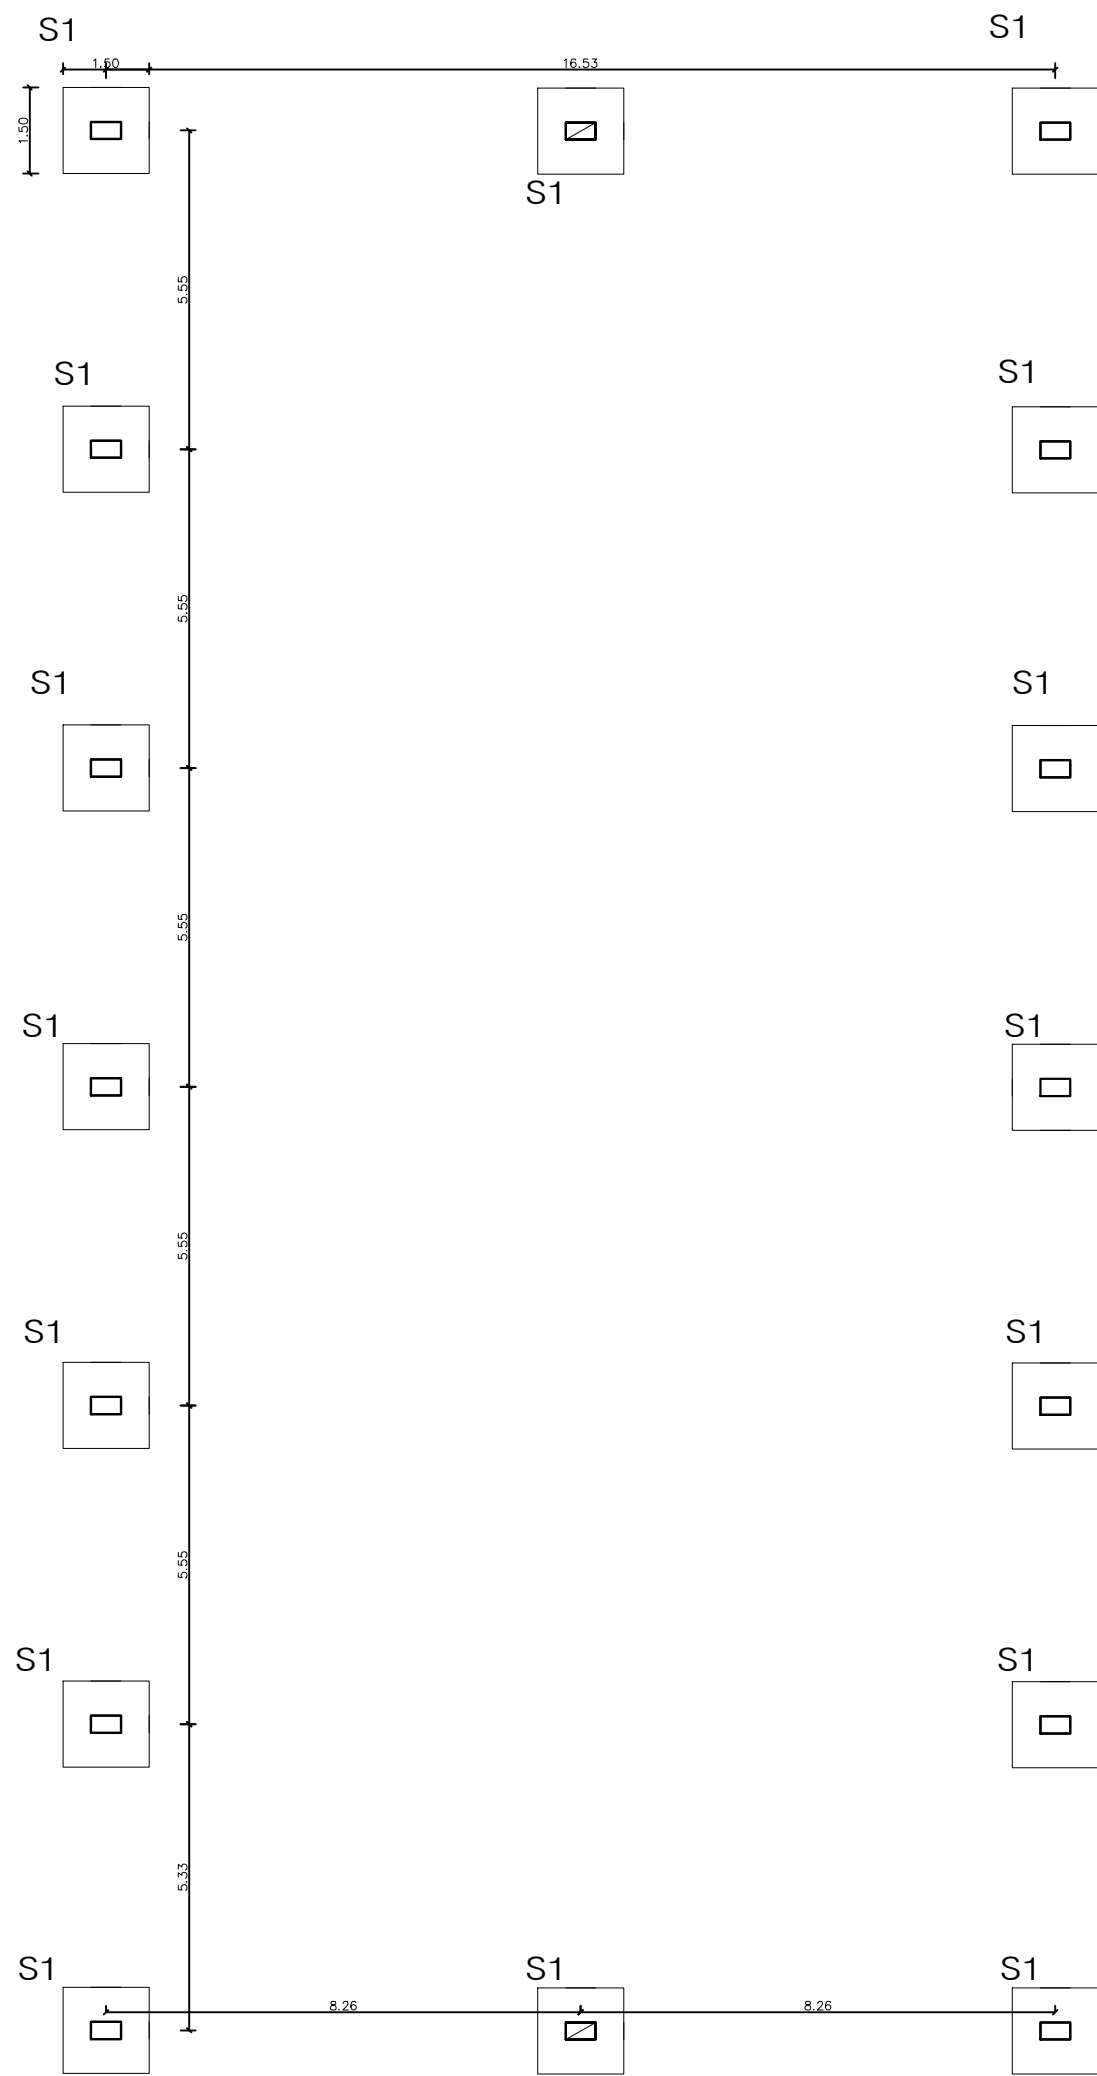


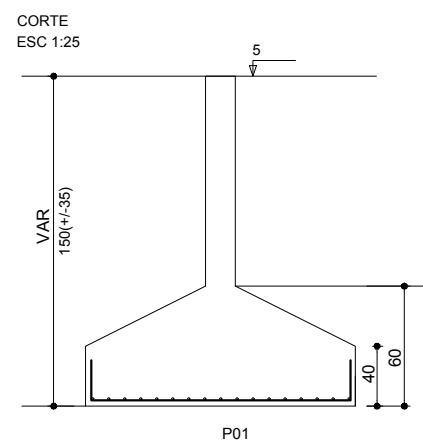


FUNDAÇÃO
ÁREA TOTALCOBERTA:762 m²

S01

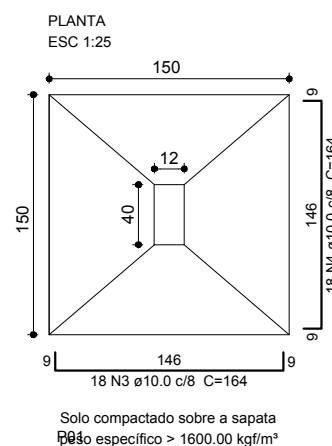


V1 - 15 x 40


VIGA 01

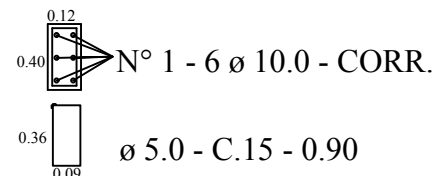


VIGA 02

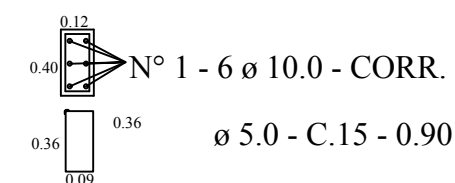

VIGA 03

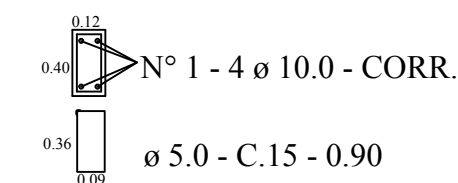


VIGA 04

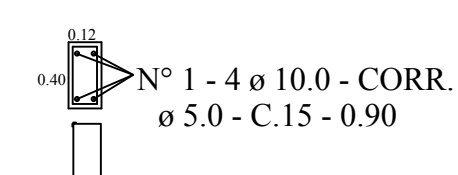

V2 - 15 x 40

VIGAS DE CINTAMENTO
ÁREA TOTALCOBERTA:762,00 m²

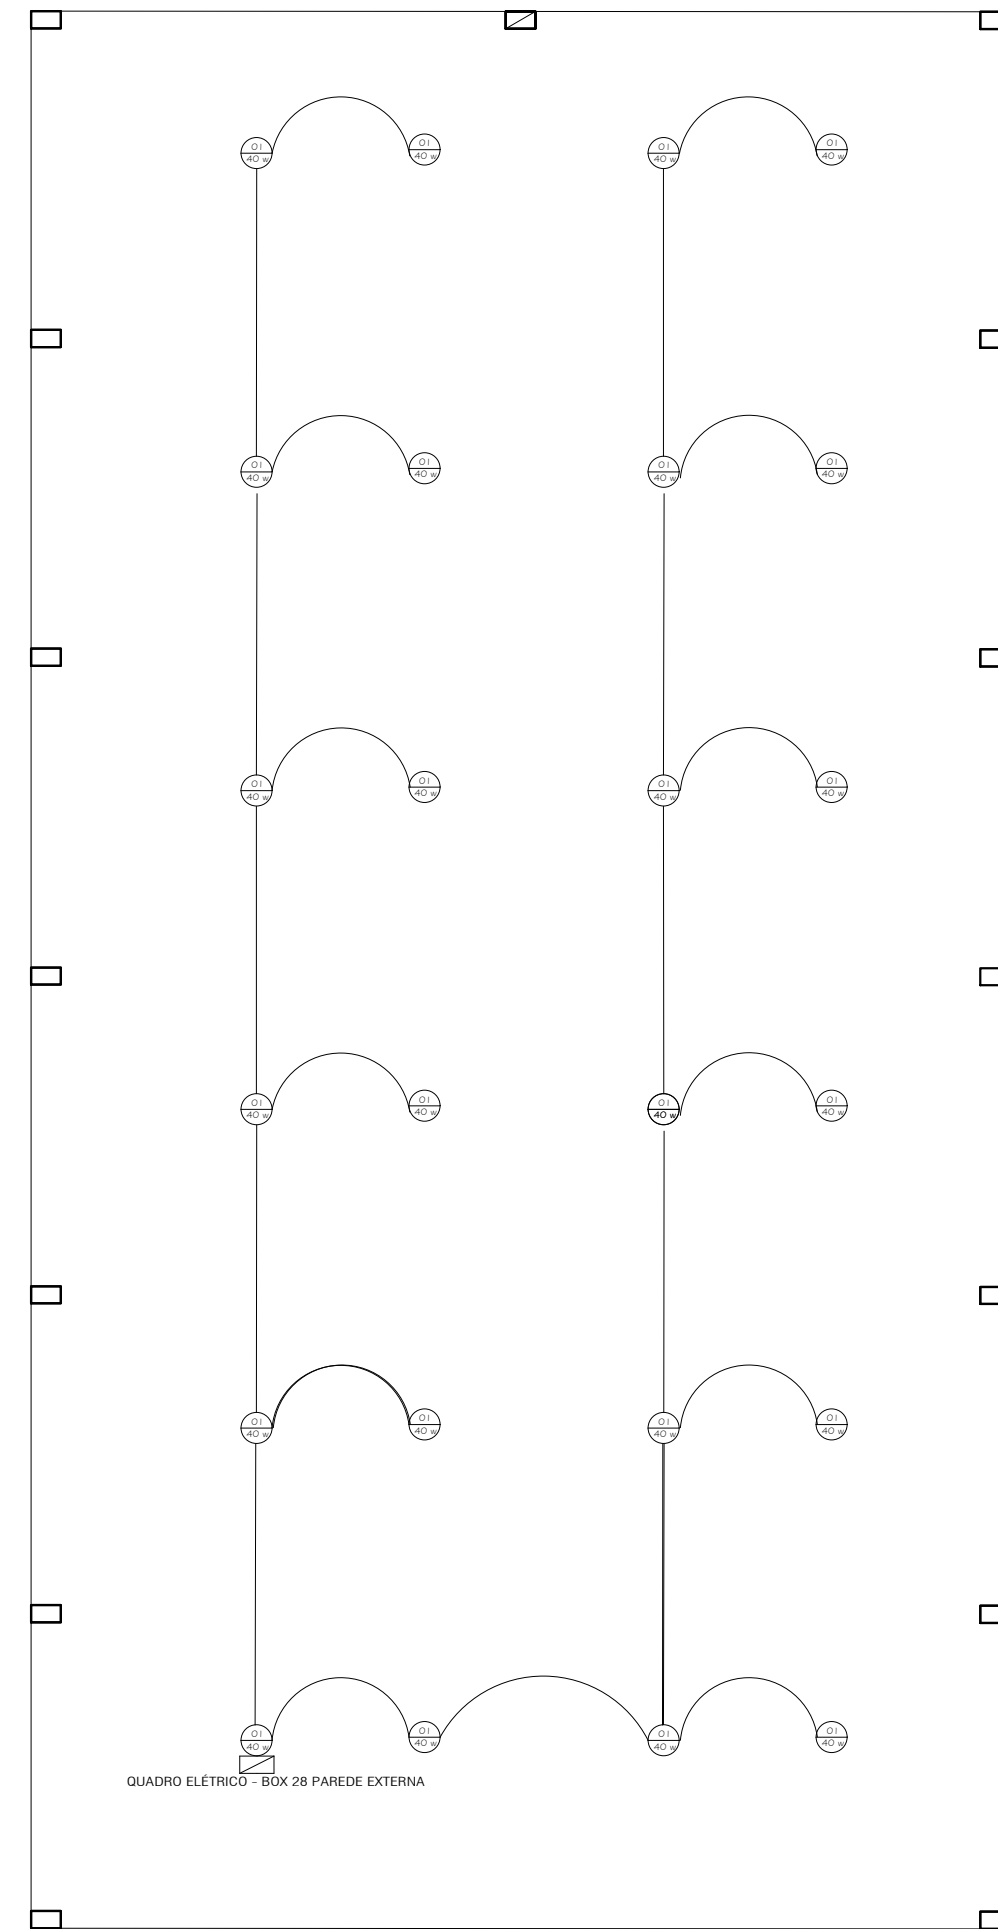

QUADRO ELÉTRICO - BOX 28 PAREDE EXTERNA

ÉLETRICO

ÁREA TOTALCOBERTA:762,00 m²



Prefeitura de
Altamira
Trabalho e desenvolvimento social



SEPLAN
Secretaria Municipal de Planejamento

PROJETO: FEIRA DO PRODUTOR		
ENDEREÇO: ALTAMIRA-PA		
PRANCHA: PLANTA BAIXA e COBERTURA		
ESCALA: INDICADA	ÁREA: 762.00m²	DATA: 02/12/2016

03
03