


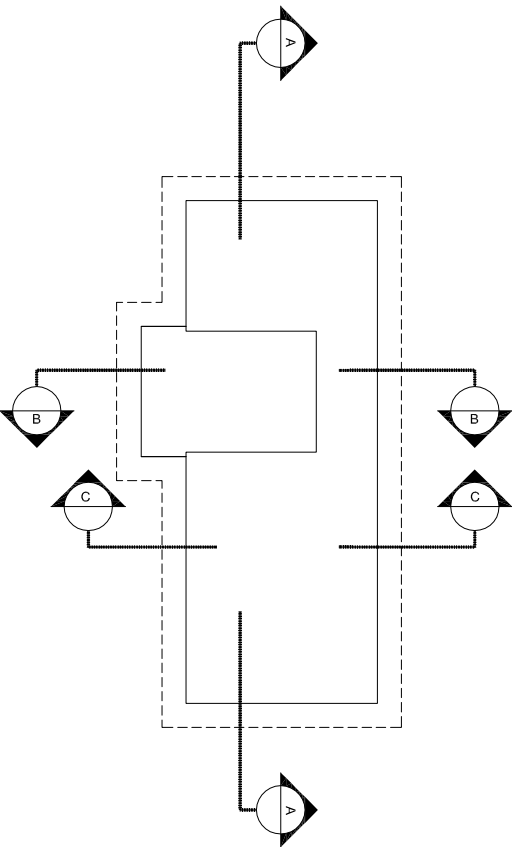


CROQUI DE REFERÊNCIA


LEGENDA:			
	INDICAÇÃO NÍVEL PLANTA E CORTE		INDICAÇÃO DE VISTAS
	INDICAÇÃO DE CORTES		ESPECIFICAÇÕES DE MATERIAS
	INDICAÇÃO DE PICHAGENS		INDICAÇÃO DE EIXOS
	INDICAÇÃO DE PORTAS E JANELAS		INDICAÇÃO DE ELEMENTOS (BANDEIROS, PRATELEIAS E ETC.)

- NOTAS
- MEDIDAS E NÍVEIS EM METROS
 - VERIFICAR POSIÇÃO EXATA DOS PLASES NO PROJETO ESTRUTURAL
 - VERIFICAR DE PLASES CONSTRUTIVOS PERTINENTES NO PROJETO DE DETALHAMENTO
 - VERIFICAR DE PLASES CONSTRUTIVOS PERTINENTES NO PROJETO DE DETALHAMENTO
 - ATENÇÃO: CONSULTAR O CADENHO DE ESTUDO DE CORES
 - EM CASO DE CONFLITO DE INFORMAÇÕES ENTRE O PROJETO GRÁFICO E O MEMORIAL DESCRITIVO E ESPECIFICAÇÕES TÉCNICAS, PREVALERÁ A INFORMAÇÃO CONTIDA NO DESENHO
 - ALTERAÇÕES NESTE PROJETO SOMENTE COM AUTORIZAÇÃO EXPRESSA DO FNDE
- REFERENCIA:
- PLANTUA DE QUANTITATIVOS
 - MEMORIAL DESCRITIVO E ESPECIFICAÇÕES TÉCNICAS


1 CORTE AA
ESCALA 1/50

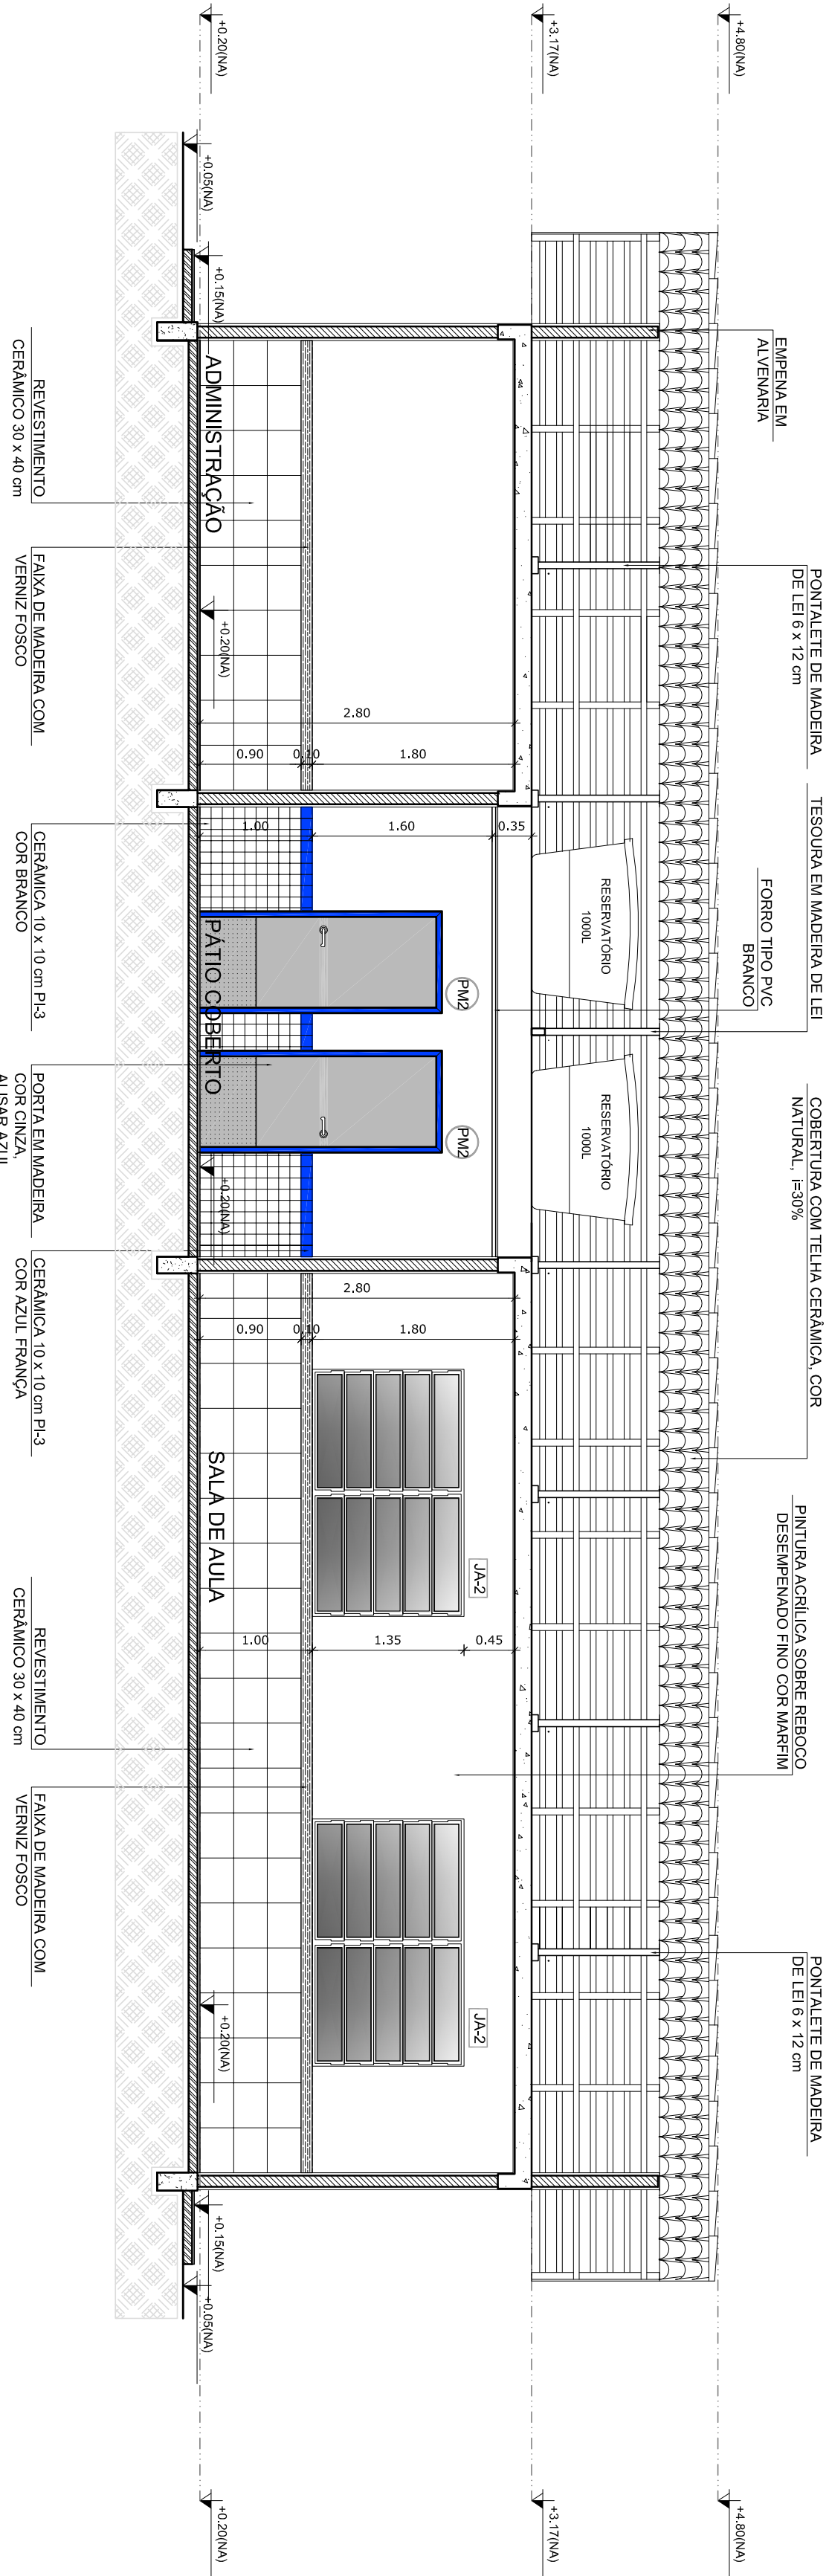

2 CORTE B-B
ESCALA 1/50

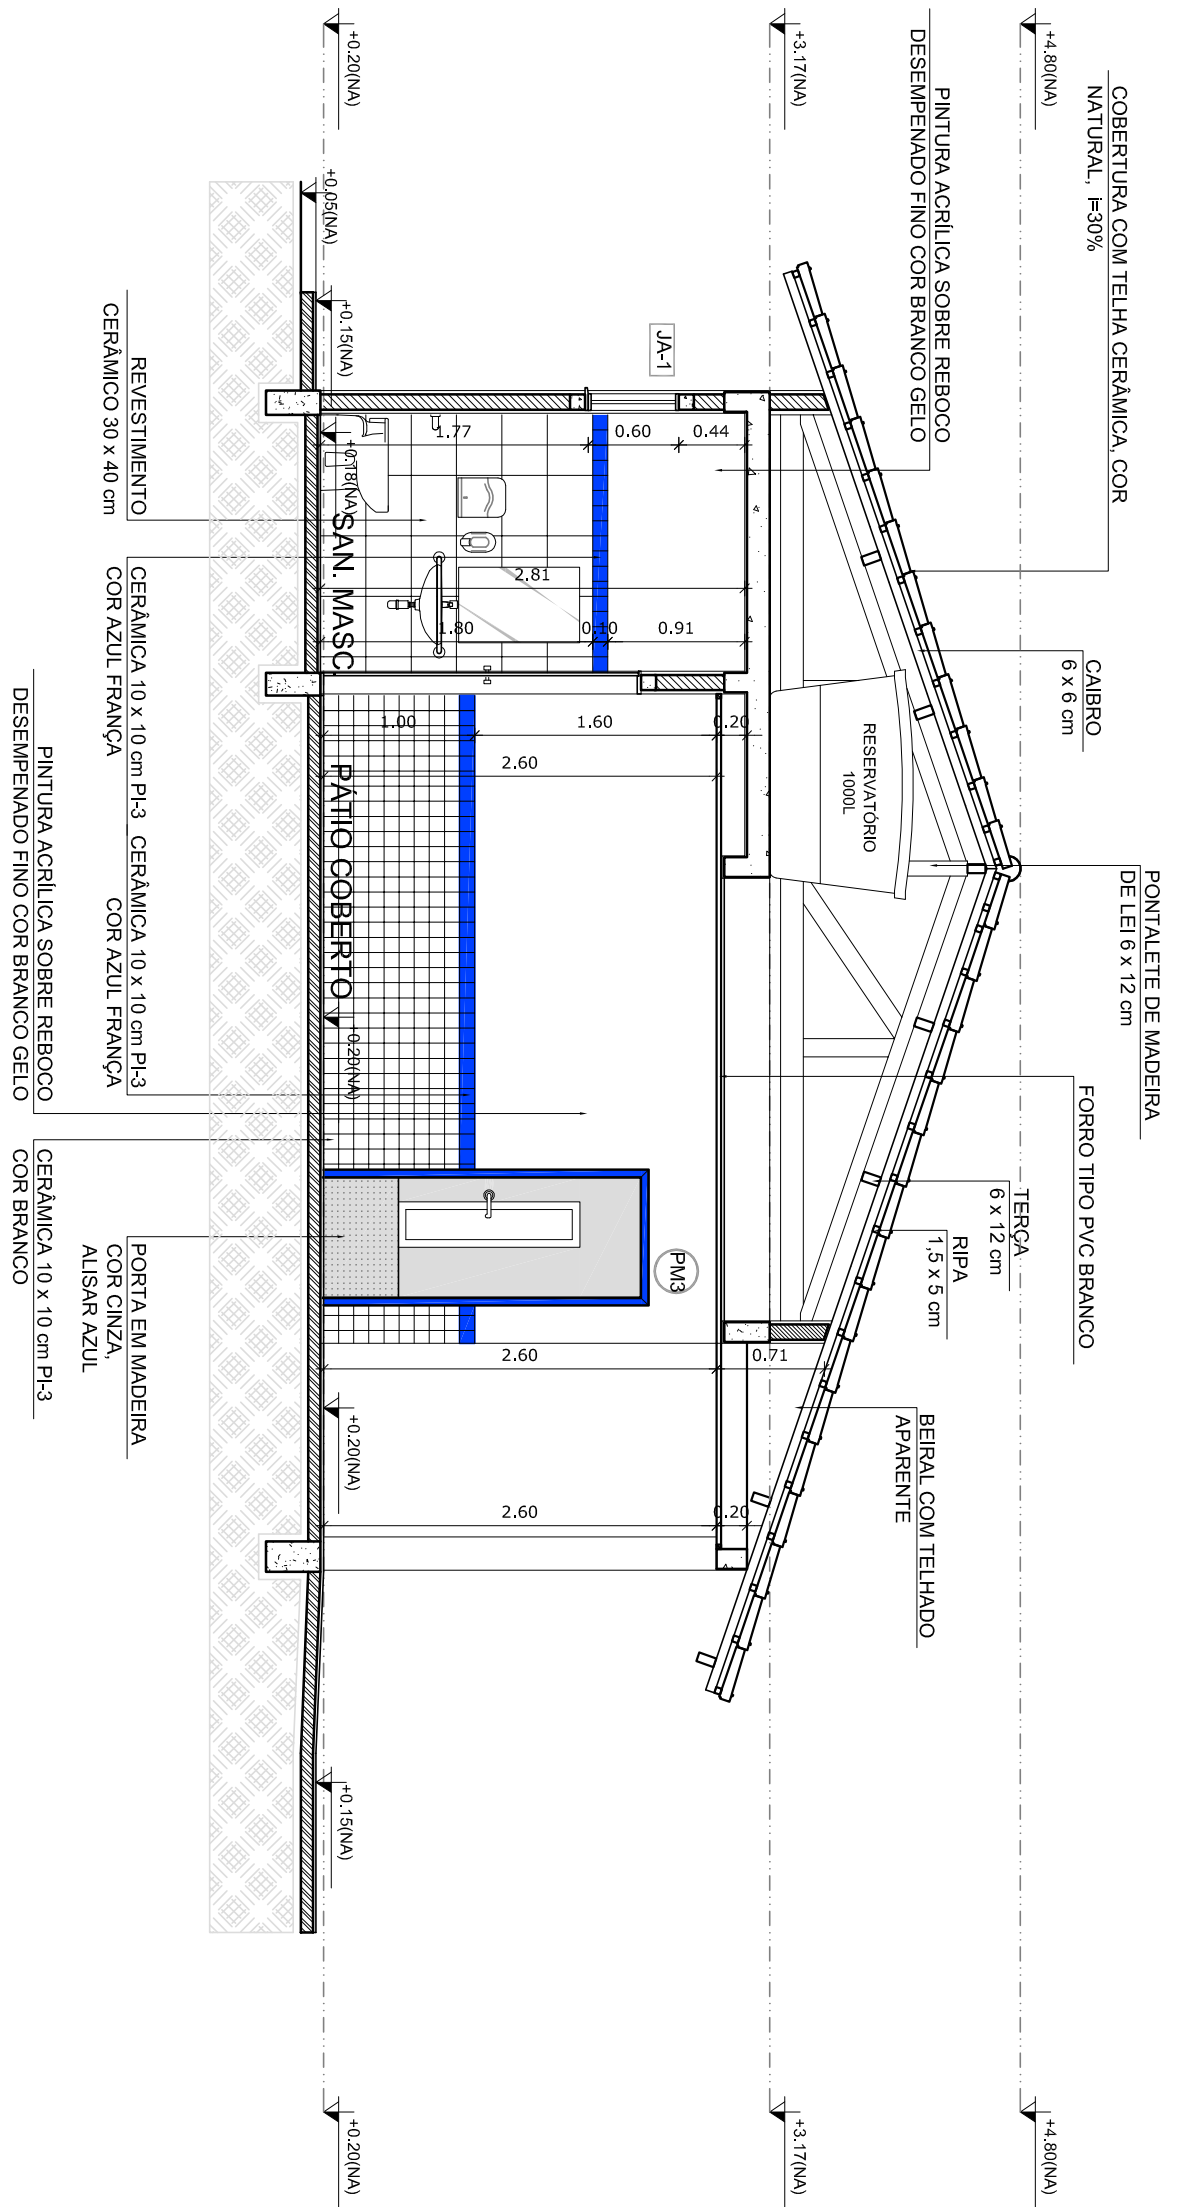

3 CORTE C-C
ESCALA 1/50

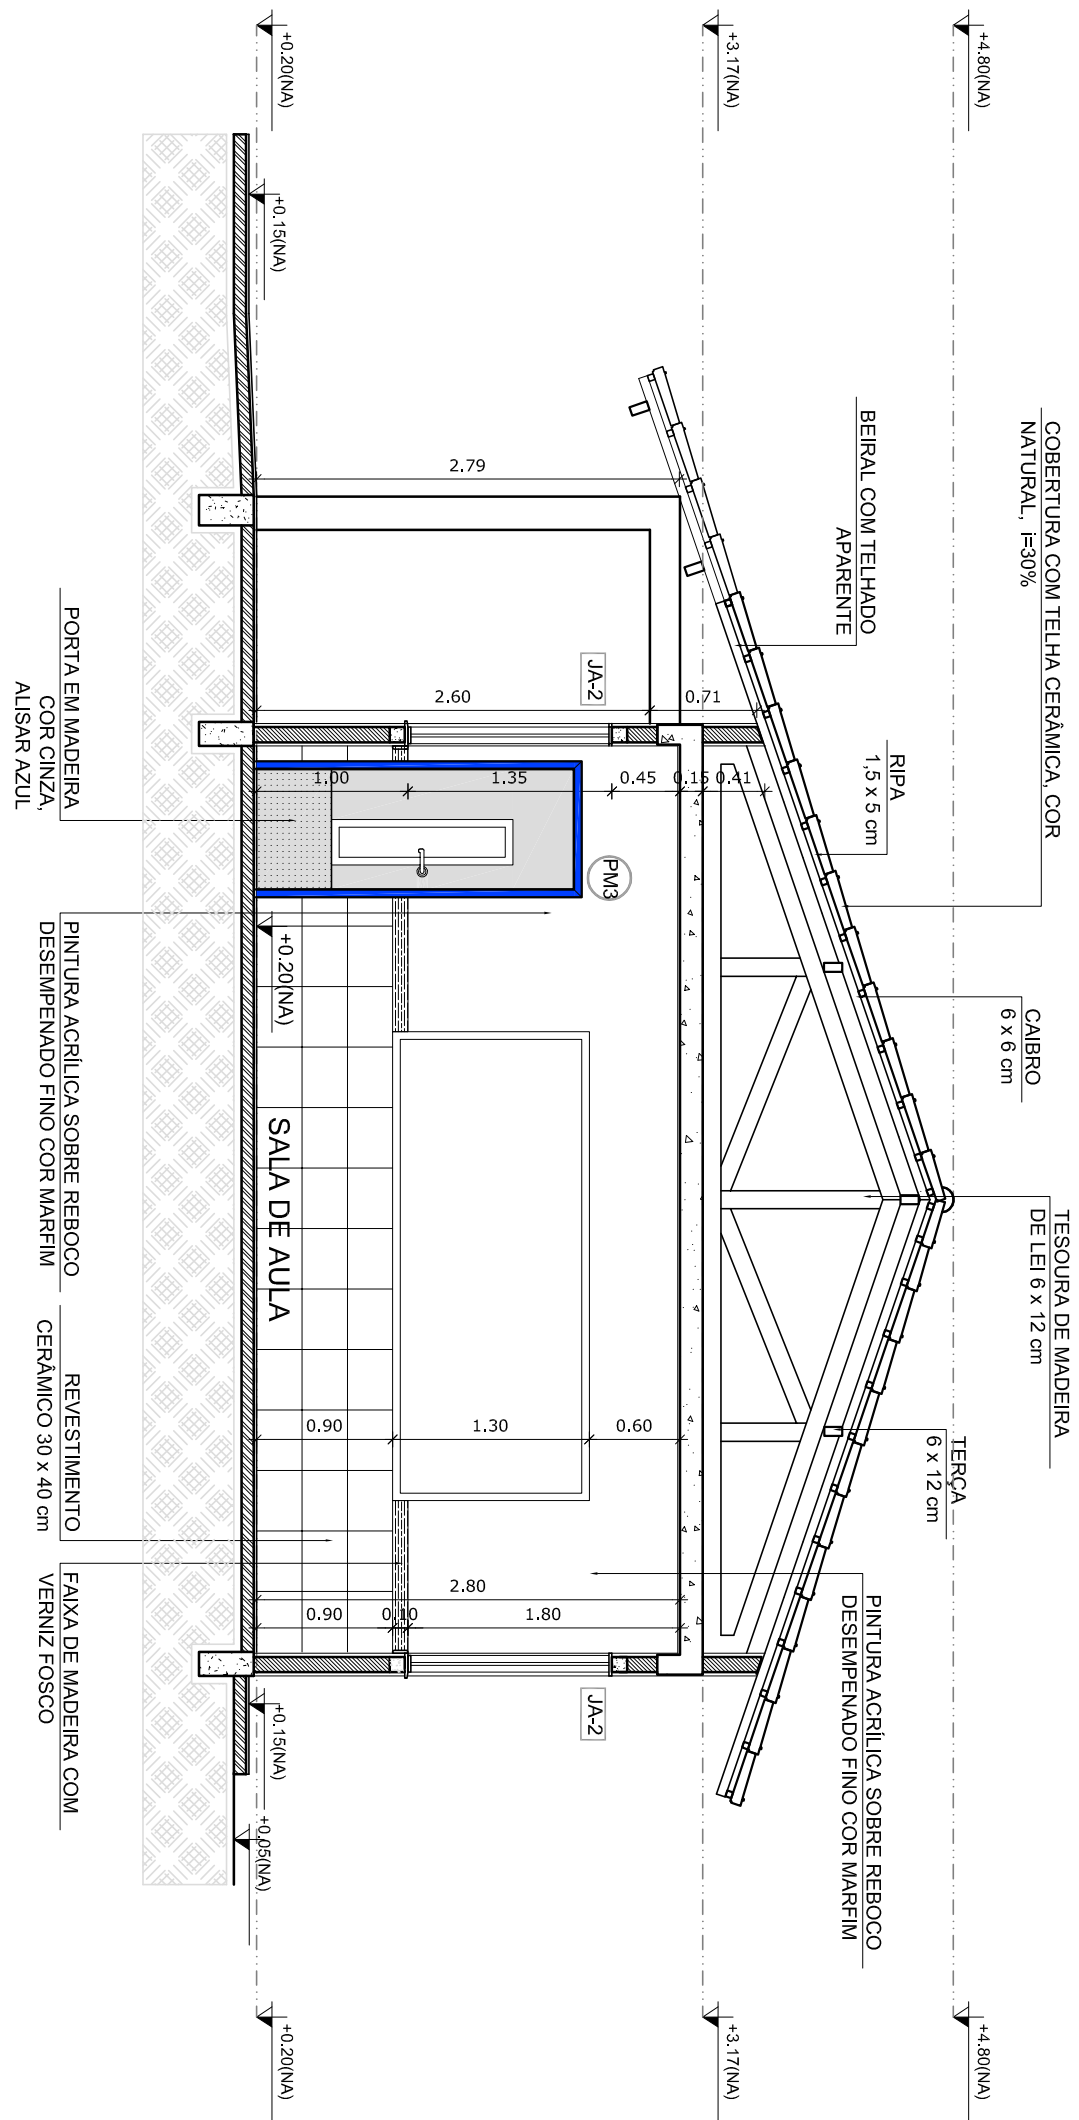

PROJETO PADRÃO - FNDE

FNDE *Fundo Nacional de Desenvolvimento da Educação* **Ministério da Educação**

GOVERNO FEDERAL
BRASIL
PAÍS RICO E PAÍS SEM POBREZA

MUNICÍPIO – UF:	
PROPRIETÁRIO:	
ENDEREÇO:	
PROPRIETÁRIO	
RESP. TÉCNICO	
CAU/CREA	
DLFO	
CAU/CREA	RA

ESCOLA 1 SALA DE AULA			
PROJETO DE ARQUITETURA			
COORDENADOR		CORTES	
COEST - Coordenação Geral da Infraestrutura Educacional		ARQ	
FORMATO	REVISÃO	ESCALA	PRONCIA
A1 (84X524)	R01	1/50	04/15
DATA EMISSÃO: JANEIRO/2014			