
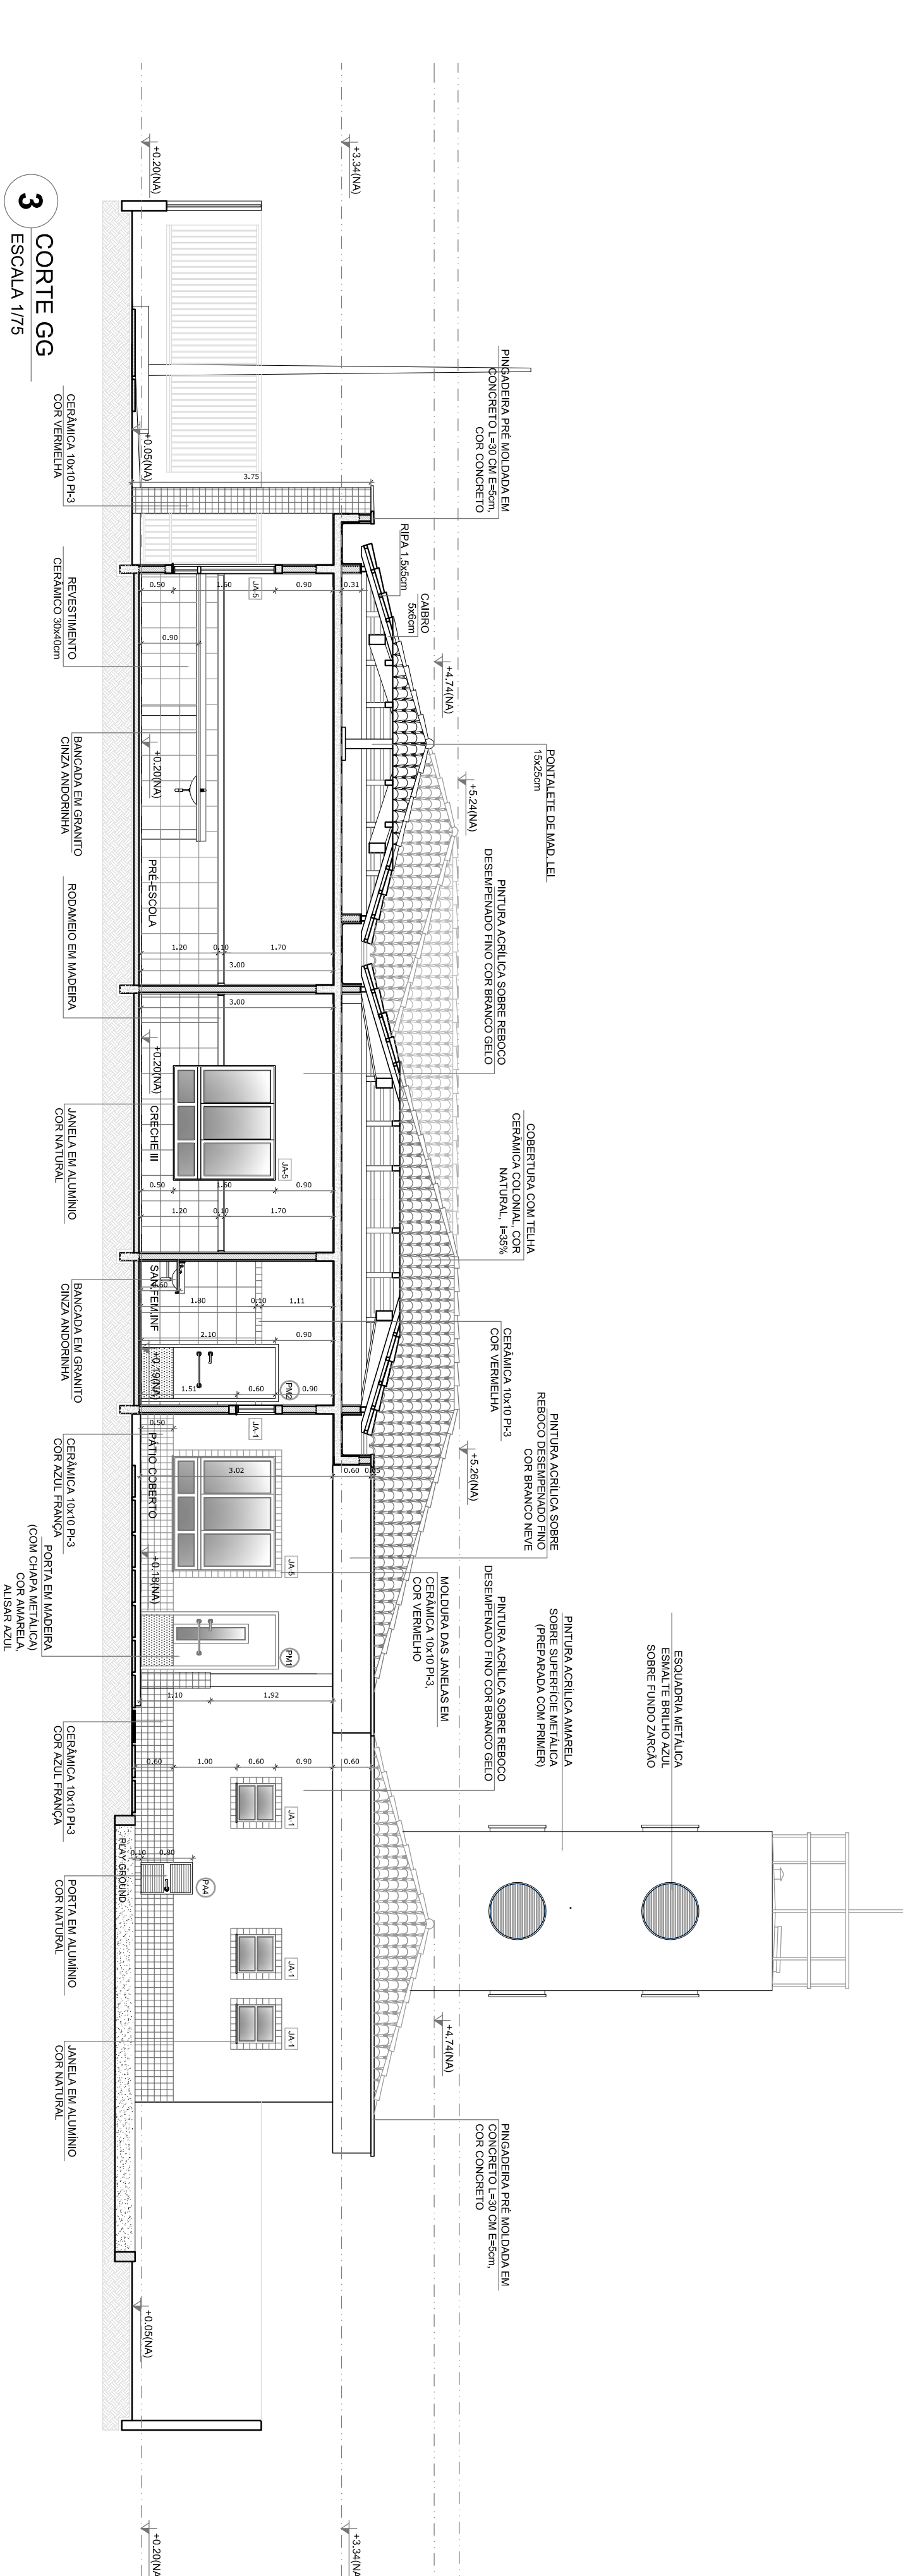
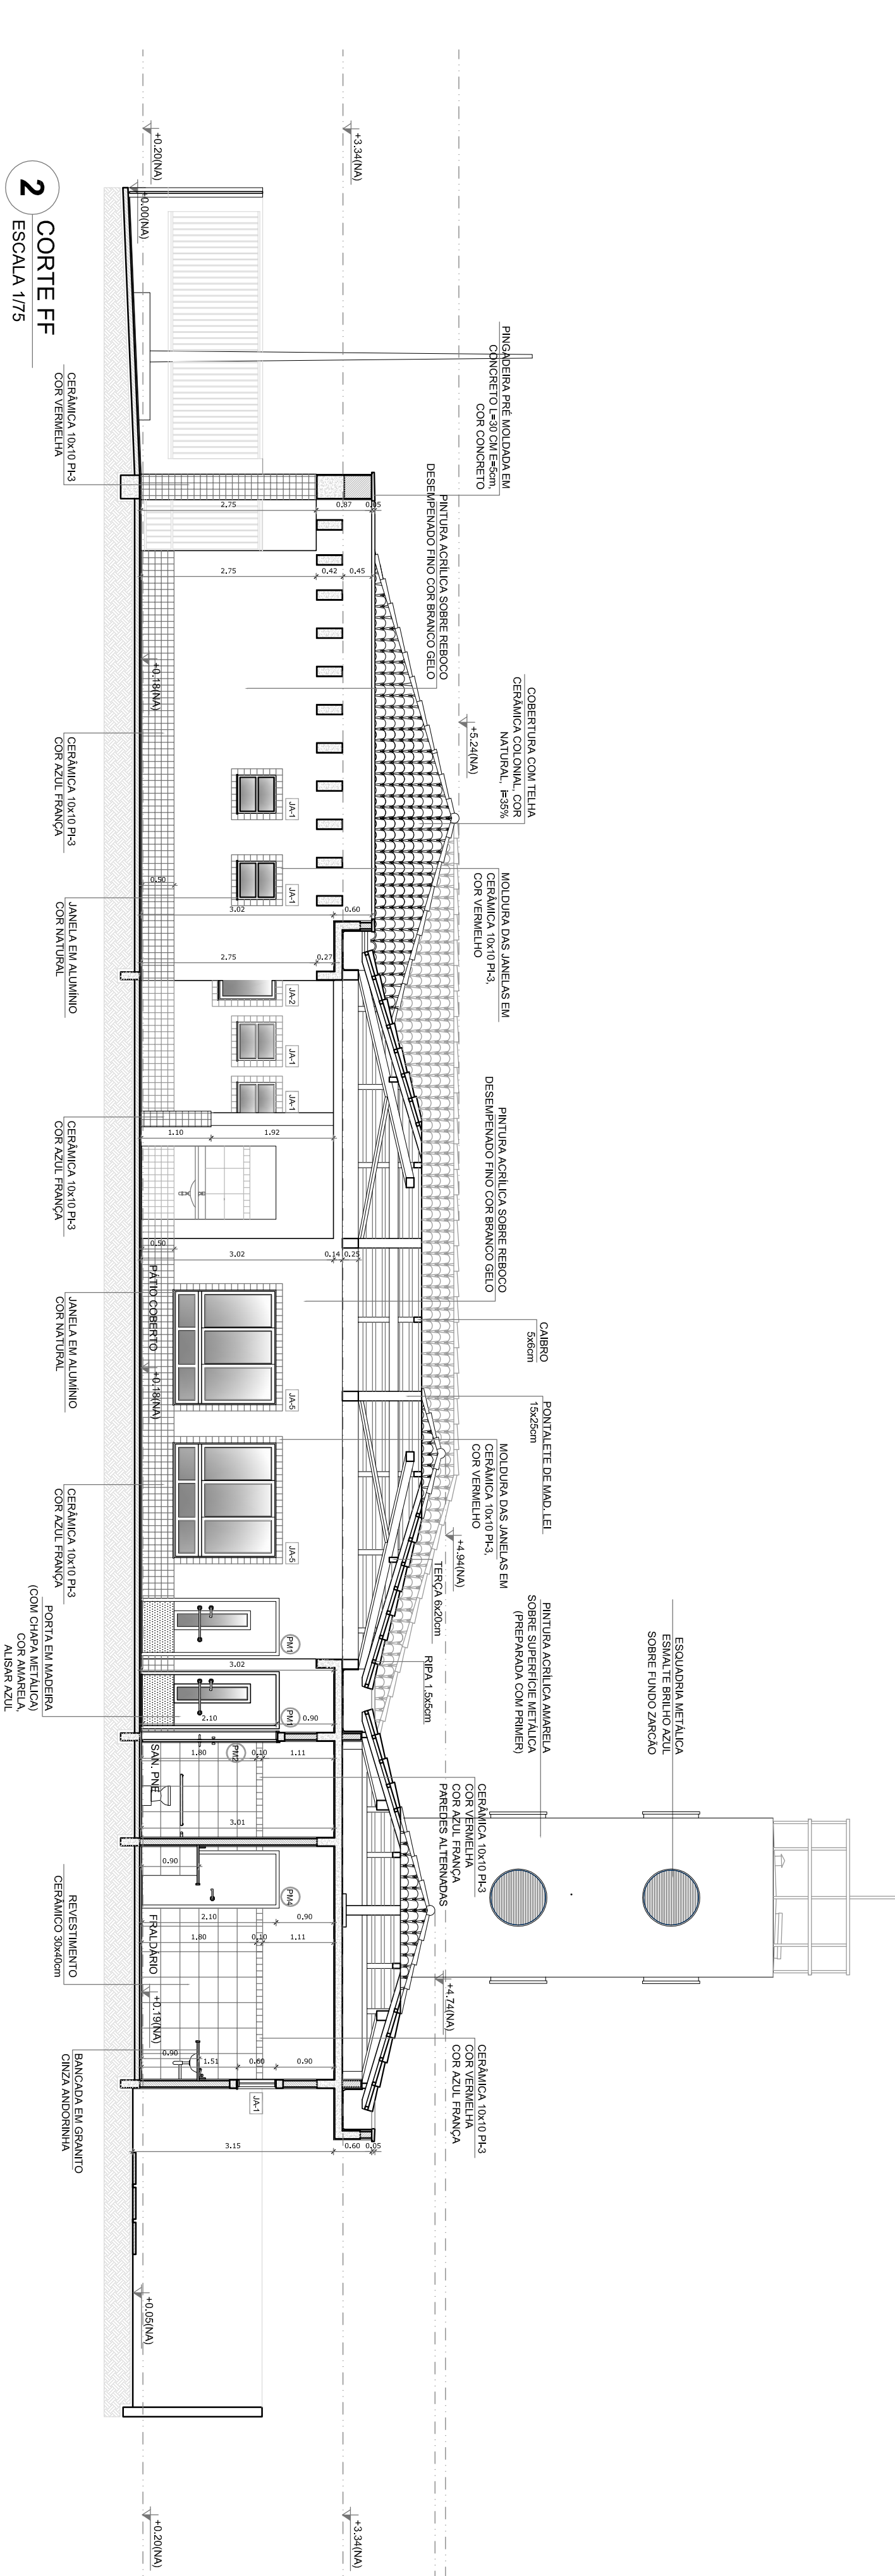
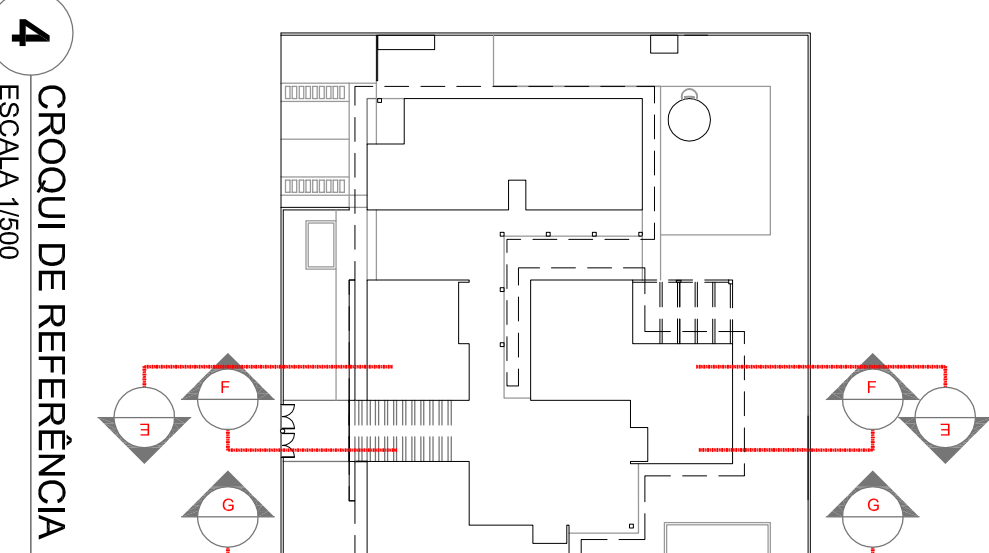


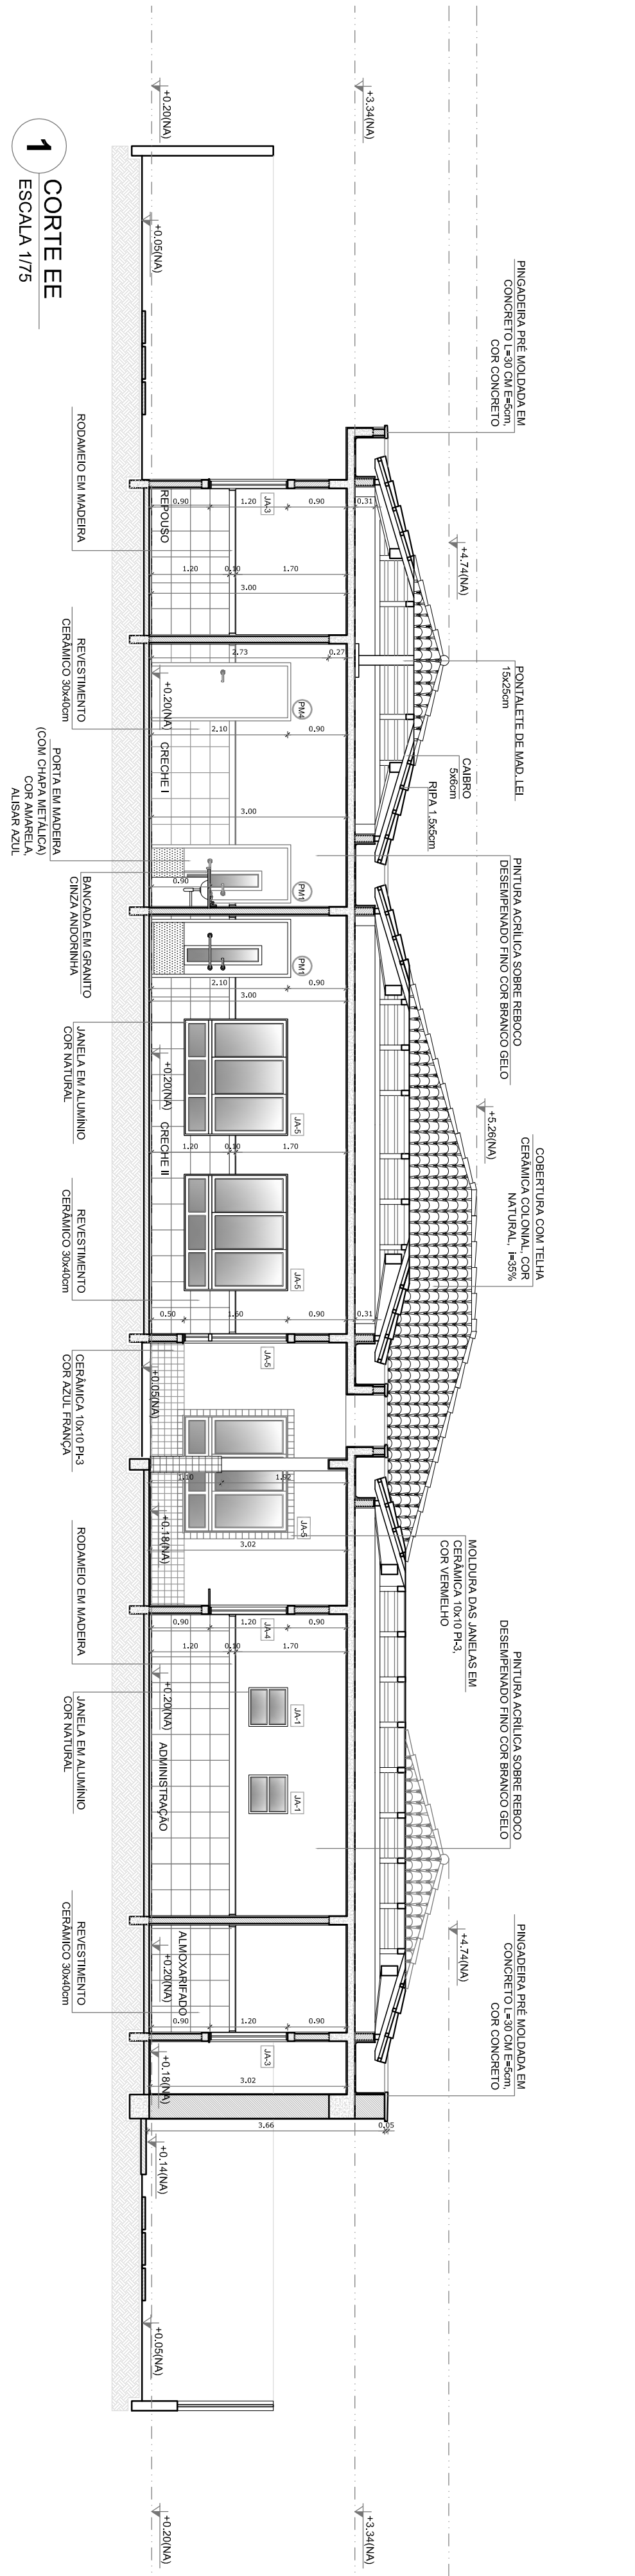

QUADRO GERAL DE ÁREAS		
ÁREA DO TERRENO: 35 metros x 45 metros = 1.575,00 m²		
ÁREA OCUPADA: 781,26 m²	TAXA DE OCUPAÇÃO:	49,6 %
ÁREA CONSTRUÍDA: 668,30 m²	COEFICIENTE DE APROVEITAMENTO:	0,42

- NOTAS
- MEDIDAS E NÍVEIS EM METROS
 - PLÁTAEAS NO PROJETO ESTRUTURAL
 - VERIFICAR DETALHES CONSTRUTIVOS PERTINENTES NO PROJETO DE DETALHAMENTO
 - PARA ALTERAÇÃO DAS CORES INTERNAS DAS PAREDES CONSULTAR O CADEIRNO DE CORES
 - EM CASO DE CONFLITO DE INFORMAÇÕES ENTRE O PROJETO GRÁFICO E O CADEIRNO DE ESPECIFICAÇÕES, PREVALERÁ A VERSÃO MAIS ANTIGA DO DESENHO
 - ALTERAÇÕES NESTE PROJETO SOMENTE COM AUTORIZAÇÃO EXPRESSA DO FINE
- REFERÊNCIA:
- PLÁTUA DE QUANTITATIVOS E TIPOLOGIA ESPECÍFICA DO PROJETO
 - CADEIRNO DE ENCADORNOS
 - MANUAL DE PROJETO
 - ESTUDO DE CORES

PROJETO PADRÃO - FNDE

PROPRIETÁRIO :	FUNDO NACIONAL DE DESENVOLVIMENTO DA EDUCAÇÃO - FNDE		
ENDEREÇO:			
MUNICÍPIO - UF:			
PROPRIETÁRIO			
RESP. TÉCNICO	CREA		
AUTOR DO PROJETO	CAU		
DUFO	CREA		
OBSERVAÇÕES:	RA		

PROGRAMA PROINFÂNCIA - PROJETO TIPO C			
PROJETO DE ARQUITETURA			
COORDENAÇÃO	CORTE		ARQ
COGEST - Coordenação Geral de Infraestrutura Educacional			
REVISÃO	ESCALA	DATA ENTREGA	PRONCIA
R-02	1/75	SETEMBRO/2012	06/31
FORMATO	DESENHO		