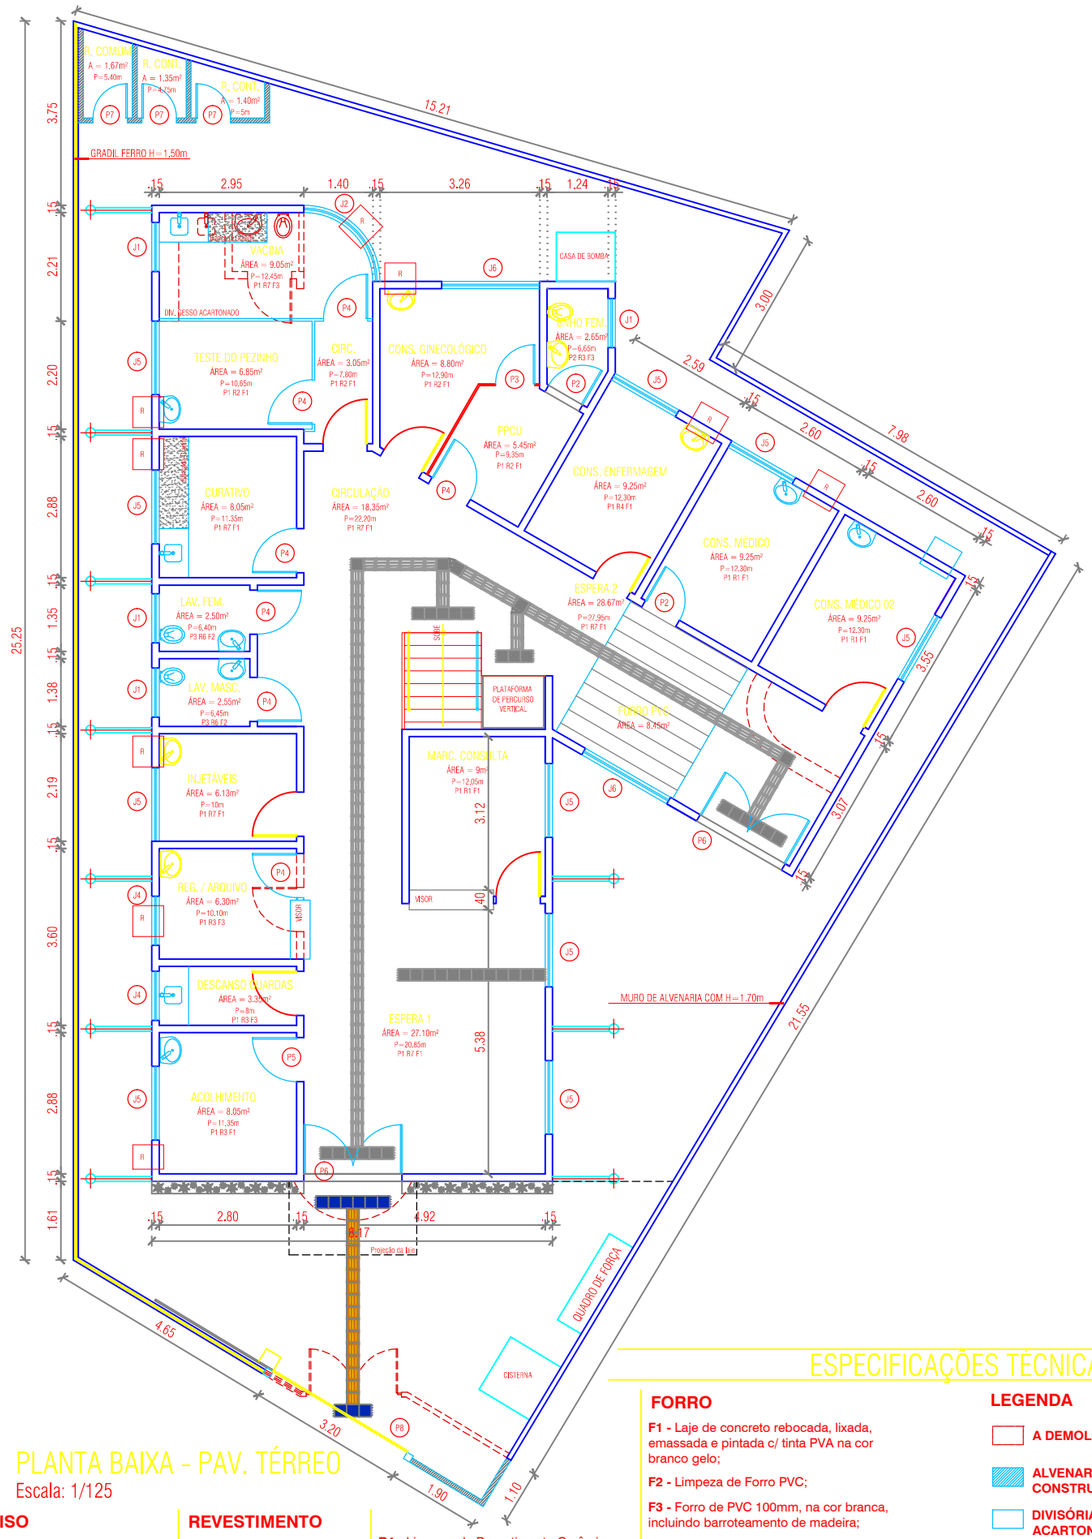

PLANTA BAIXA - PAV. TÉRREO

Escala: 1/125

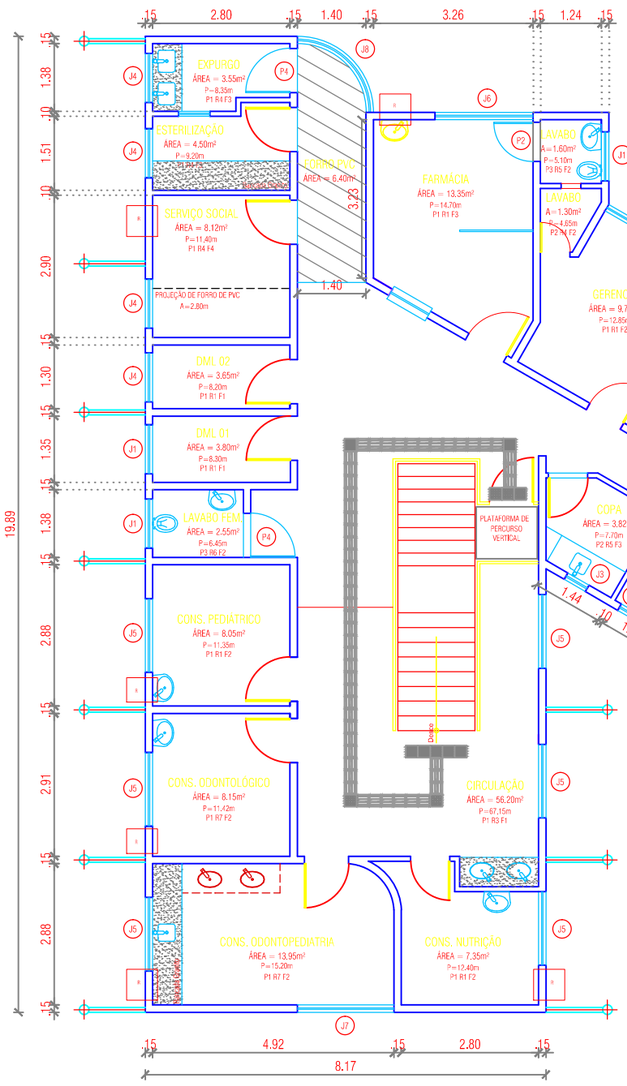

PLANTA BAIXA - PAV. SUPERIOR

Escala: 1/125

MONIQUE SOARES LEITE MELO

Assinado de forma digital por MONIQUE SOARES LEITE MELO
DN: c=BR, o=ICP-Brasil, ou=Pessoa Física A3, ou=ARSERPRO, ou=Autoridade Certificadora SERPROACF, cn=MONIQUE SOARES LEITE MELO
Dados: 2015.06.25 16:22:00 -03'00'

QUADRO DE ESQUADRIAS

ID	LARGURA	ALTURA	PEITORIL	QUANT.	MODELO
J1	1.00 m	0.55 m	1.55 m	8	BALANCIM EM ALUMÍNIO E VIDRO TIPO MAXIM AR
J2	2.00 m	0.55 m	1.55 m	1	BALANCIM EM ALUMÍNIO E VIDRO TIPO MAXIM AR
J3	0.50 m	1.50 m	1.00 m	1	JANELA EM ALUMÍNIO E VIDRO TIPO MAXIM AR
J4	1.00 m	1.50 m	1.00 m	6	JANELA EM ALUMÍNIO E VIDRO TIPO CORRER
J5	1.50 m	1.50 m	1.00 m	20	JANELA EM ALUMÍNIO E VIDRO TIPO CORRER
J6	2.00 m	1.50 m	1.00 m	3	JANELA EM ALUMÍNIO E VIDRO TIPO CORRER
J7	2.00 m	2.00 m	0.60 m	1	JANELA EM ALUMÍNIO E VIDRO TIPO CORRER
J8	2.00 m	2.50 m	0.40 m	1	JANELA EM ALUMÍNIO E VIDRO TIPO MAXIM AR
P1	0.70 m	2.10 m	-	1	PORTA DE GIRO EM MADEIRA PINTADA
P2	0.80 m	2.10 m	-	3	PORTA DE GIRO EM MADEIRA PINTADA
P3	0.80 m	2.10 m	-	1	PORTA DE GIRO DIVILUX
P4	0.90 m	2.10 m	-	9	PORTA DE GIRO EM MADEIRA PINTADA
P5	0.90 m	2.10 m	-	1	PORTA DE GIRO EM MADEIRA PINTADA COM VISOR
P6	2.00 m	2.00 m	-	2	PORTA DE GIRO EM ALUMINIO TIPO VENEZIANA E VIDRO
P7	0.70 m	2.00 m	-	3	PORTÃO DE GIRO EM FERRO PINTADO
P8	2.00 m	2.50 m	-	1	PORTÃO DE CORRER EM FERRO PINTADO

ESPECIFICAÇÕES TÉCNICAS

PISO

P1 - Korodur com junta plástica de 1,00x1,00m na cor cinza, com acabamento polido, resinado e encerado;

P2 - Limpeza de Piso Cerâmico;

P3 - Lajota Cerâmica 30x30cm.

REVESTIMENTO

R1 - Pintura Acrílica Fosca na cor padrão até o forro;

R2 - Pintura Acrílica Semibrilho na cor padrão até o forro;

R3 - Pintura Acrílica Semibrilho na cor padrão até 1,80M (complemento com R1);

R4 - Limpeza de Revestimento Cerâmico;

R5 - Revestimento Cerâmico 20x20cm na cor branca, até o forro;

R6 - Rev. Cerâmico 20x20cm na cor branca, até 1,80m (complemento com R1).

R7 - Pintura Epóxi na cor padrão até o forro.

FORRO

F1 - Laje de concreto rebocada, lixada, emassada e pintada c/ tinta PVA na cor branco gelo;

F2 - Limpeza de Forro PVC;

F3 - Forro de PVC 100mm, na cor branca, incluindo barroteamento de madeira;

F4 - F1 e F2.

LEGENDA

- A DEMOLIR
- ALVENARIA CONSTRUIR
- DIVISÓRIA EM GESSO ACARTONADO A CONSTRUIR
- A PERMANECER

SESMA
SECRETARIA MUNICIPAL DE SAÚDE

NEA NÚCLEO DE ENGENHARIA E ARQUITETURA
nea.sesma@hotmail.com

UMS VILA DA BARCA

REFORMA E ADEQUAÇÃO

Plantas Baixas - Térreo e Pav. Superior

Arqtª Responsável: Tainá Marçal S. Menezes, CAU: A73710-0	Data: 27/03/2015	Escala: 1:125	Endereço: Rua Coronel Luiz Bentes, prox. Av. Pedro Alvares Cabral - Belém-PA
Coordenador do Núcleo: Pedro Paulo Machado, CREA: 7865-D PA	Área do terreno: 412,15m²	Área construída: 458,88m²	Secretário: Sérgio Amorim de Figueiredo
	Desenhista: Tainá Menezes		

ARQUITETURA

01/01