

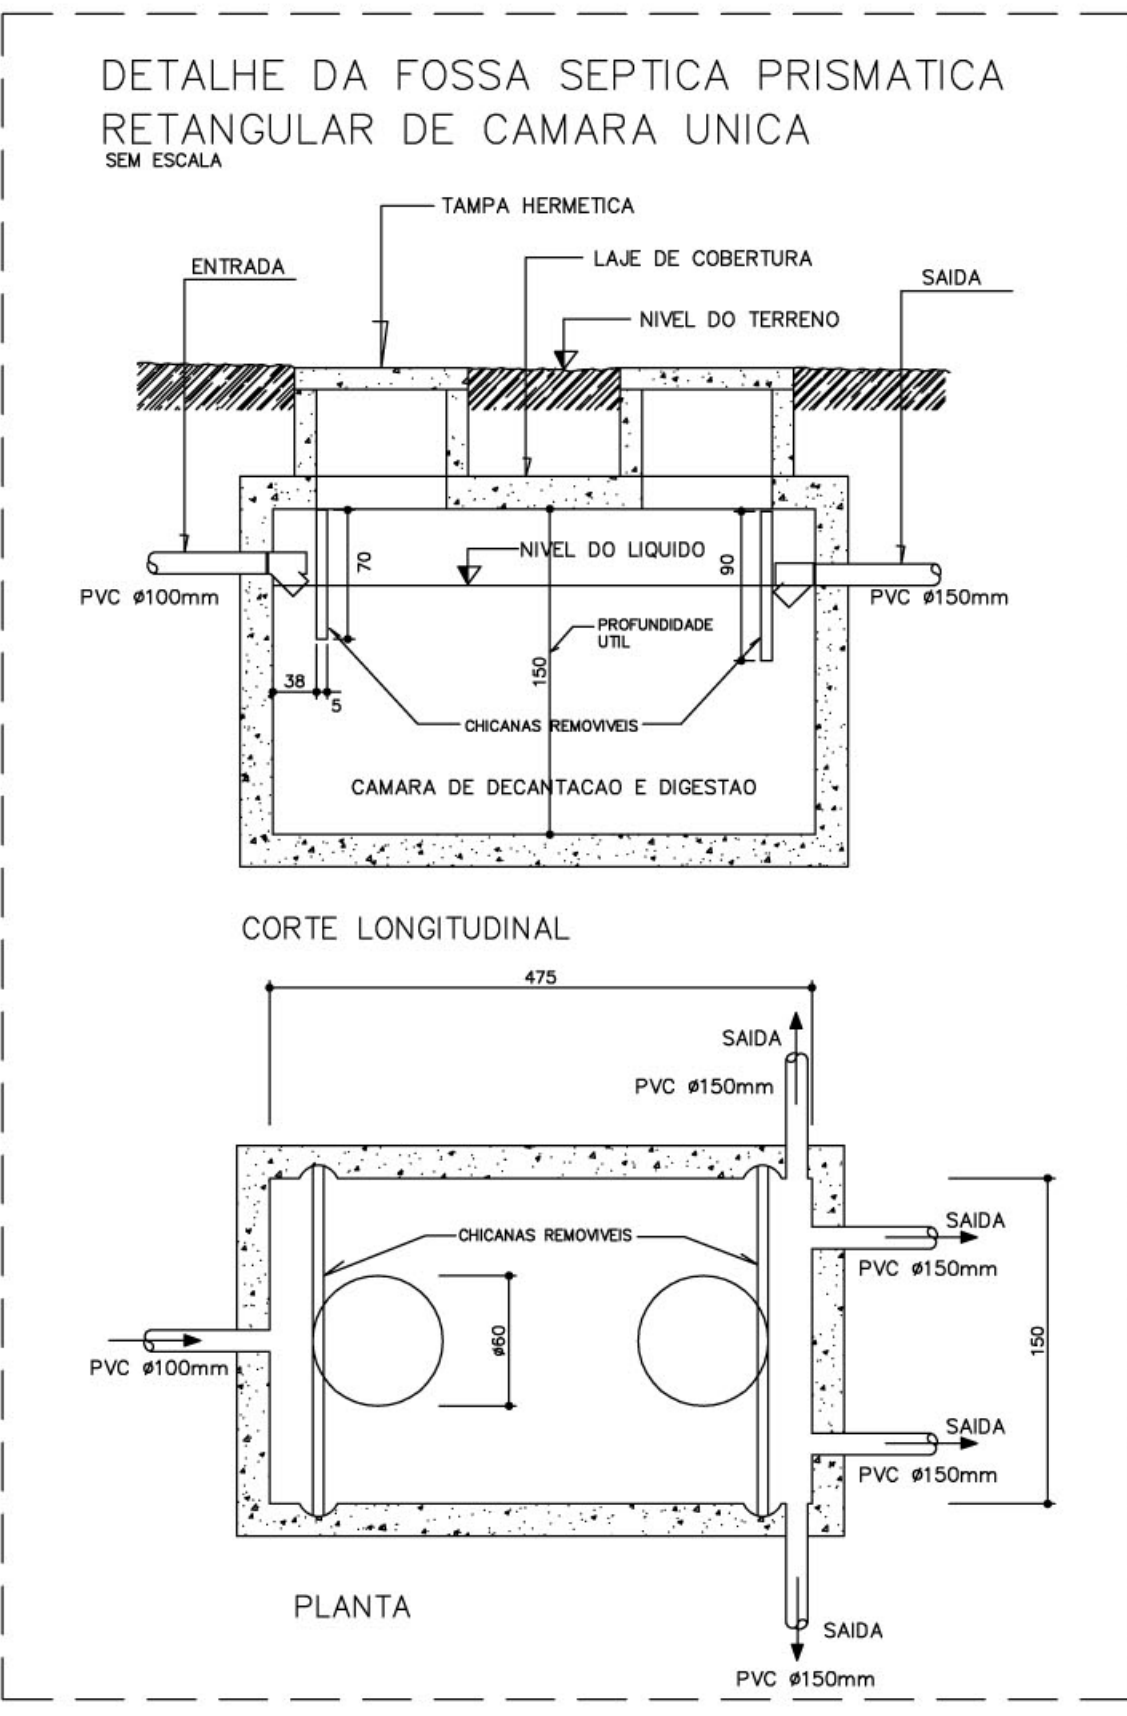
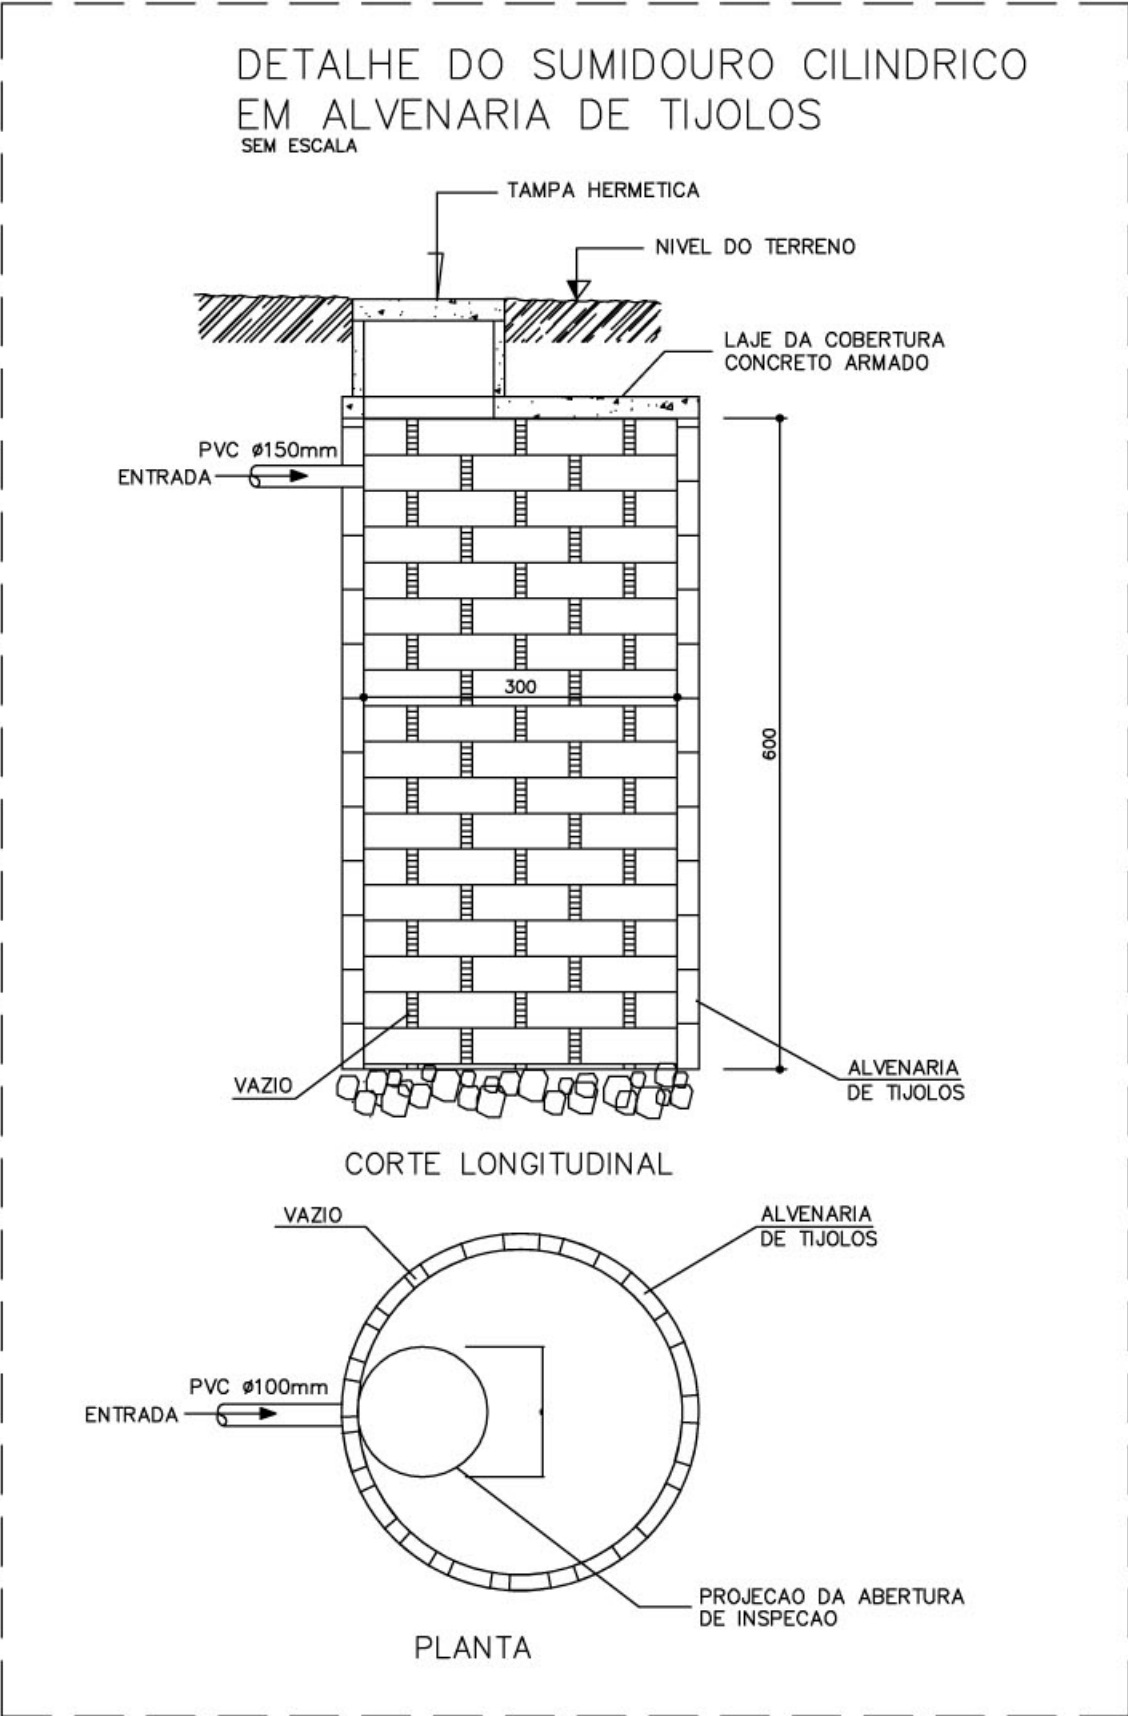


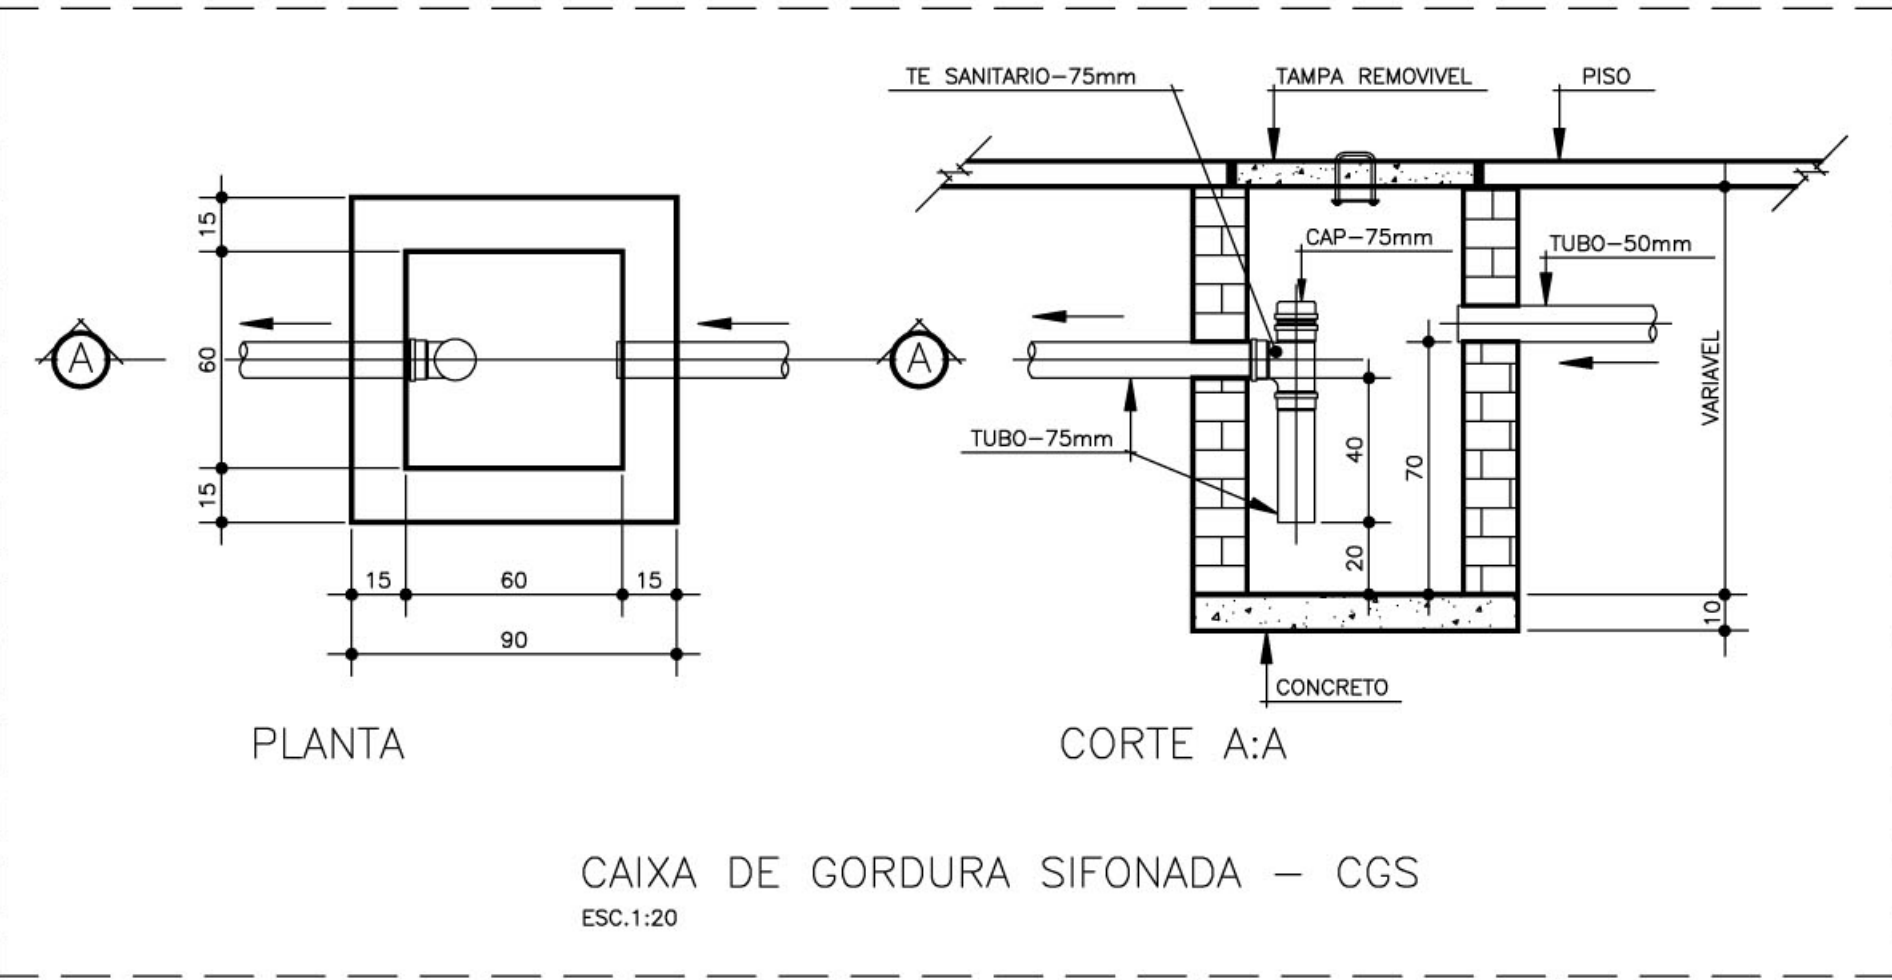

LEGENDA	
	– FOSSA SEPTICA
	– SUMIDOURO
	– CAIXA DE INSPECAO
	– CAIXA DE AREIA COM GRELHA
	– CAIXA DE GORDURA SIFONADA
	– RALO SIFONADO
	– CAIXA SIFONADA
	– CAIXA SIFONADA HERMETICA
	– COLUNA DE VENTILACAO
	– TUBULACAO DE ESGOTO
	– TUBULACAO DE VENTILACAO

NOTAS:

- 1 – TODA TUBULACAO E EM PVC RIGIDO COM MEDIDAS EM MILIMETROS.
- 2 – 1 > 1% (inclinação mínima)
- 3 – AS LIGAÇÕES DEVERÃO ATENDER OS REGULAMENTOS E NORMAS DAS CONCESSIONÁRIAS LOCAIS.

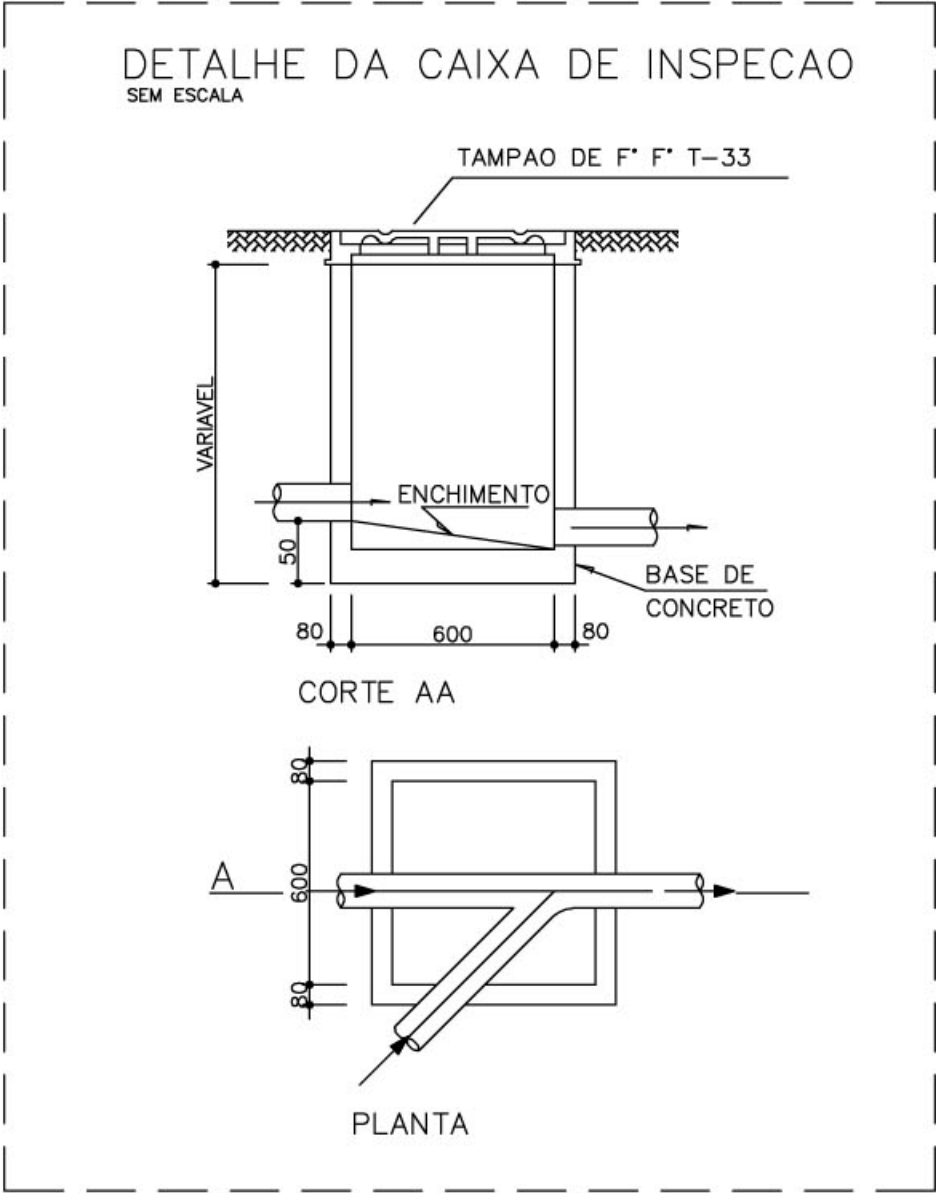

Ministério da Educação FNDE <i>Fundo Nacional de Desenvolvimento da Educação</i>	
ESPAÇO EDUCATIVO URBANO II – 04 SALAS DE AULA	
ENDEREÇO:	DIVERSOS
PROPRIETÁRIO:	FUNDO DE FORTALECIMENTO PARA A ESCOLA
AUTORES DO PROJETO :	MARCELO TONIAZZO LISSA
GUSTAVO SILVEIRA	
RESPONSÁVEL TÉCNICO:	
PROPRIETÁRIO	
AUTOR DO PROJETO	
AUTOR DO PROJETO	
RESP. TÉCNICO	
DLFO	CREA
PROJETO_HIDRO_SANITÁRIO	
FOLHA	
HID	
PLANTA BAIXA – ESGOTO	
04/05	
REVISÃO:	01-2004
DATA :	DEZEMBRO/2004
ESCALA :	INDICADA
DESENHO :	
VISTO:	