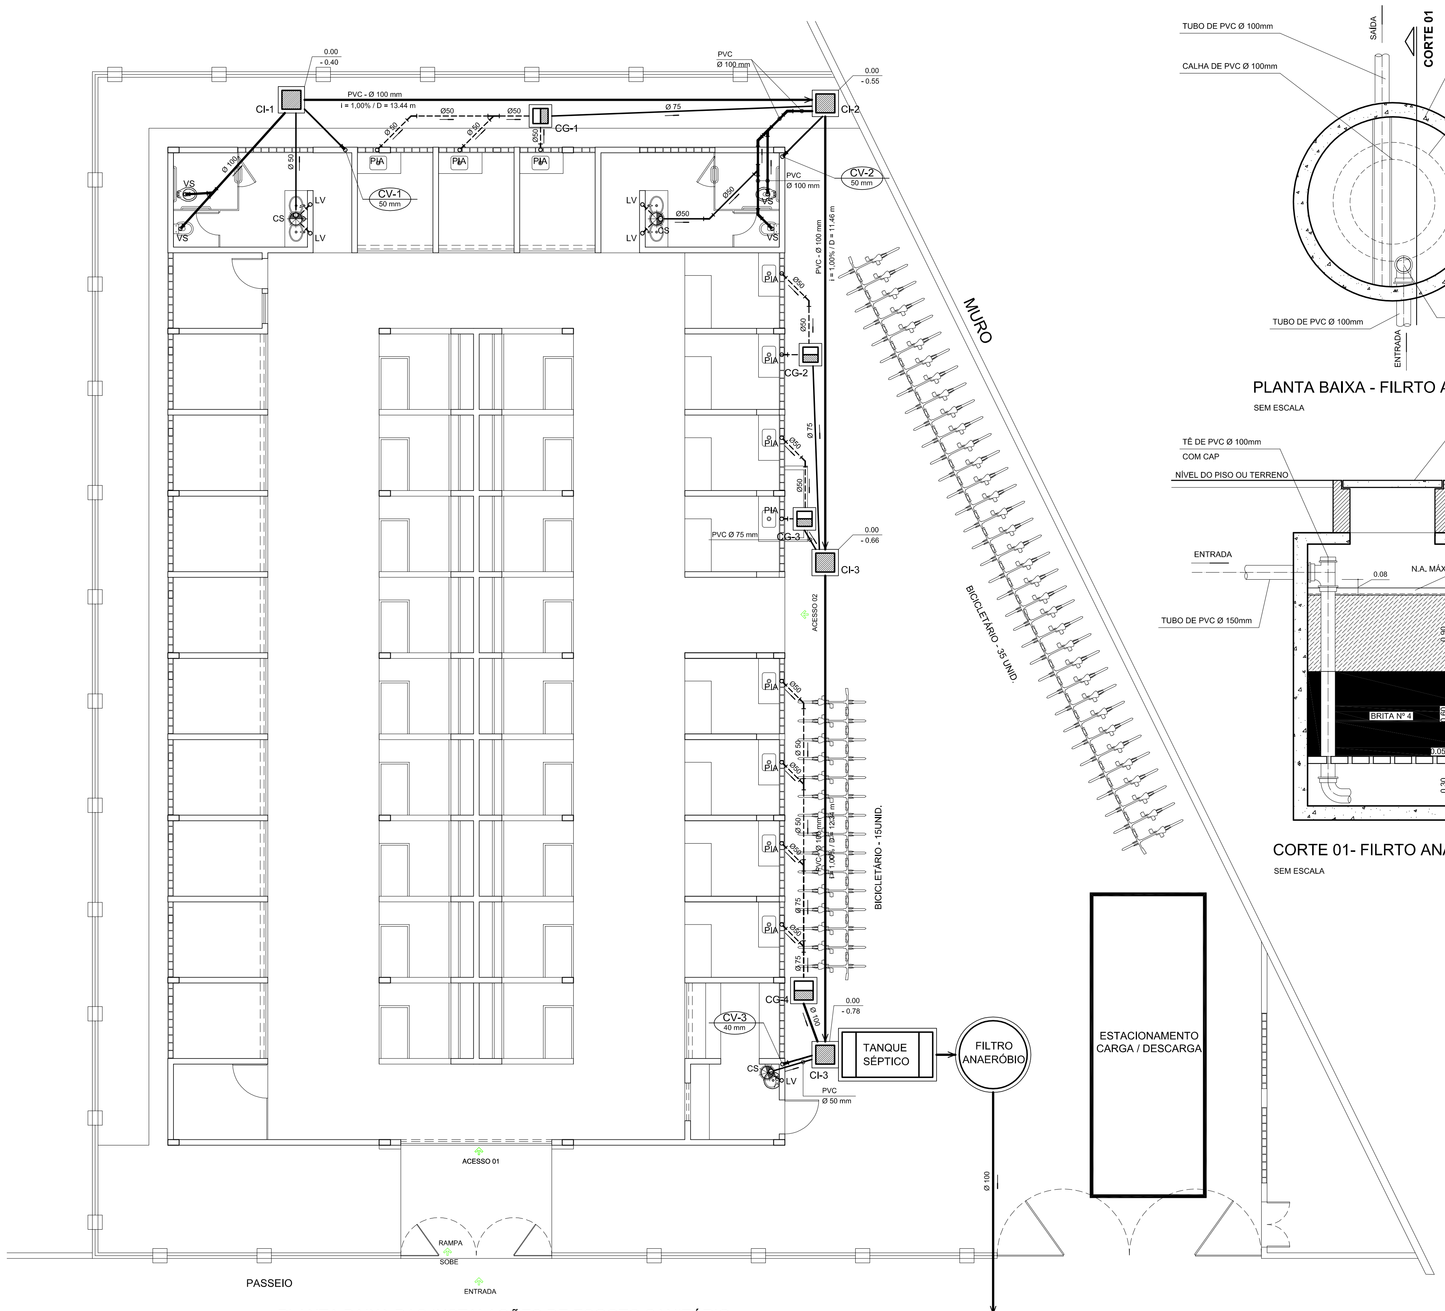

PLANTA BAIXA DAS INSTALAÇÕES DE ESGOTO SANITÁRIO

ESCALA: 1/75 (Cotas em metros)

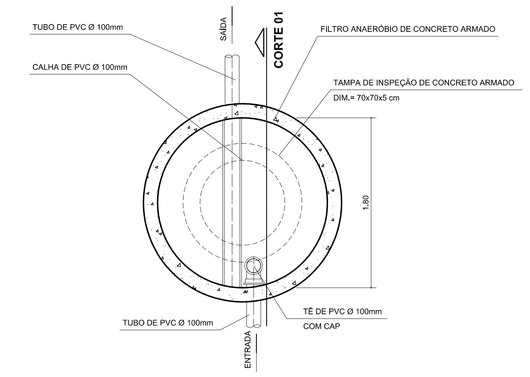

PLANTA BAIXA - FILRTO ANAERÓBIO

SEM ESCALA

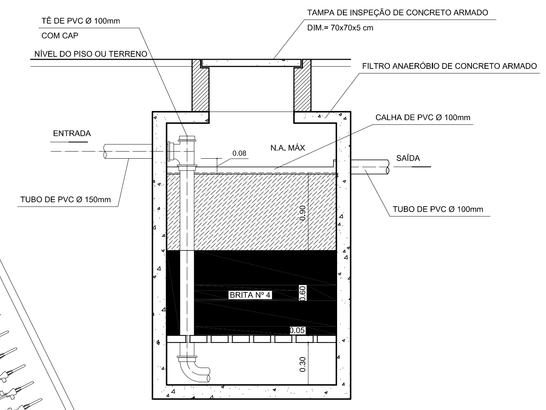

CORTE 01- FILRTO ANAERÓBIO

SEM ESCALA

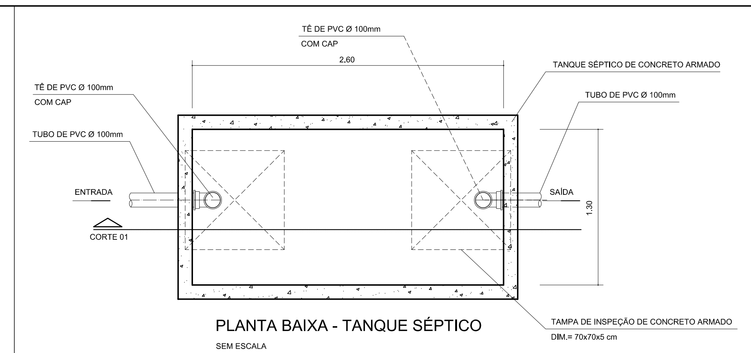

PLANTA BAIXA - TANQUE SÉPTICO

SEM ESCALA

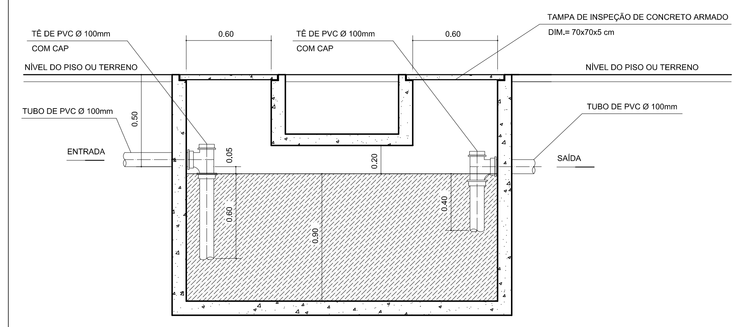

CORTE 01- TANQUE SÉPTICO

SEM ESCALA

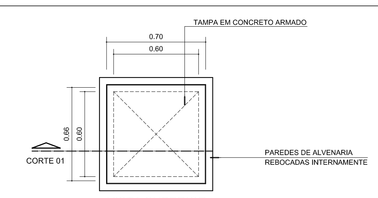

VISTA SUPERIOR

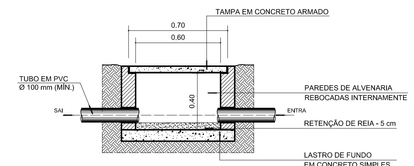

CORTE 01

DETALHES CONSTRUTIVOS - CIE

ESCALA: 1/20 (Cotas em metros)

SÍMBOLOS PARA INSTALAÇÕES DE ESGOTO:

- TUBO DE ESGOTO PRIMÁRIO
- RAMAL VENTILADOR
- AS — TUBO DE ÁGUAS SERVIDAS
- CV — COLUNA DE VENTILAÇÃO
- LV — LAVATÓRIO
- PIA — PIA
- VS — VASO SANITÁRIO
- PE — PONTO DE ESGOTO SANITÁRIO
- CS — CAIXA SIFONADA DE ALVENARIA COM TAMPA DE CONCRETO
- CIE — CAIXA DE INSPEÇÃO DE ALVENARIA PARA ESGOTO COM TAMPA DE CONCRETO ARMADO
- CS — CAIXA SIFONADA DE PVC Ø 150 x 150x 50mm
- CSH — CAIXA SIFONADA DE PVC Ø 150 x 150x 50mm COM TAMPA HERMÉTICA

PREFEITURA MUNICIPAL DE ANANINDEUA
SECRETARIA DE SANEAMENTO E INFRA-ESTRUTURA

CONSTRUÇÃO DO MERCADO E REVITALIZAÇÃO DA PRAÇA ÁGUAS LINDAS
PROJETO HIDROSSANITÁRIO – ESGOTO SANITÁRIO

DATA: MAIO/2016	CONTEÚDO: INSTALAÇÕES DE ESGOTO SANITÁRIO E DETALHES CONSTRUTIVOS	02
ESC.: INDICADA		
RESP. TÉCNICO:	ARQTª MÔNICA AMARAL PIEDADE – CAU Nº A25606-4	

Endereço: Mário Covas s/n (Grifo do Vinhão) Bairro: Aeroclube-Pará - Fone: (91) 3281-7442