
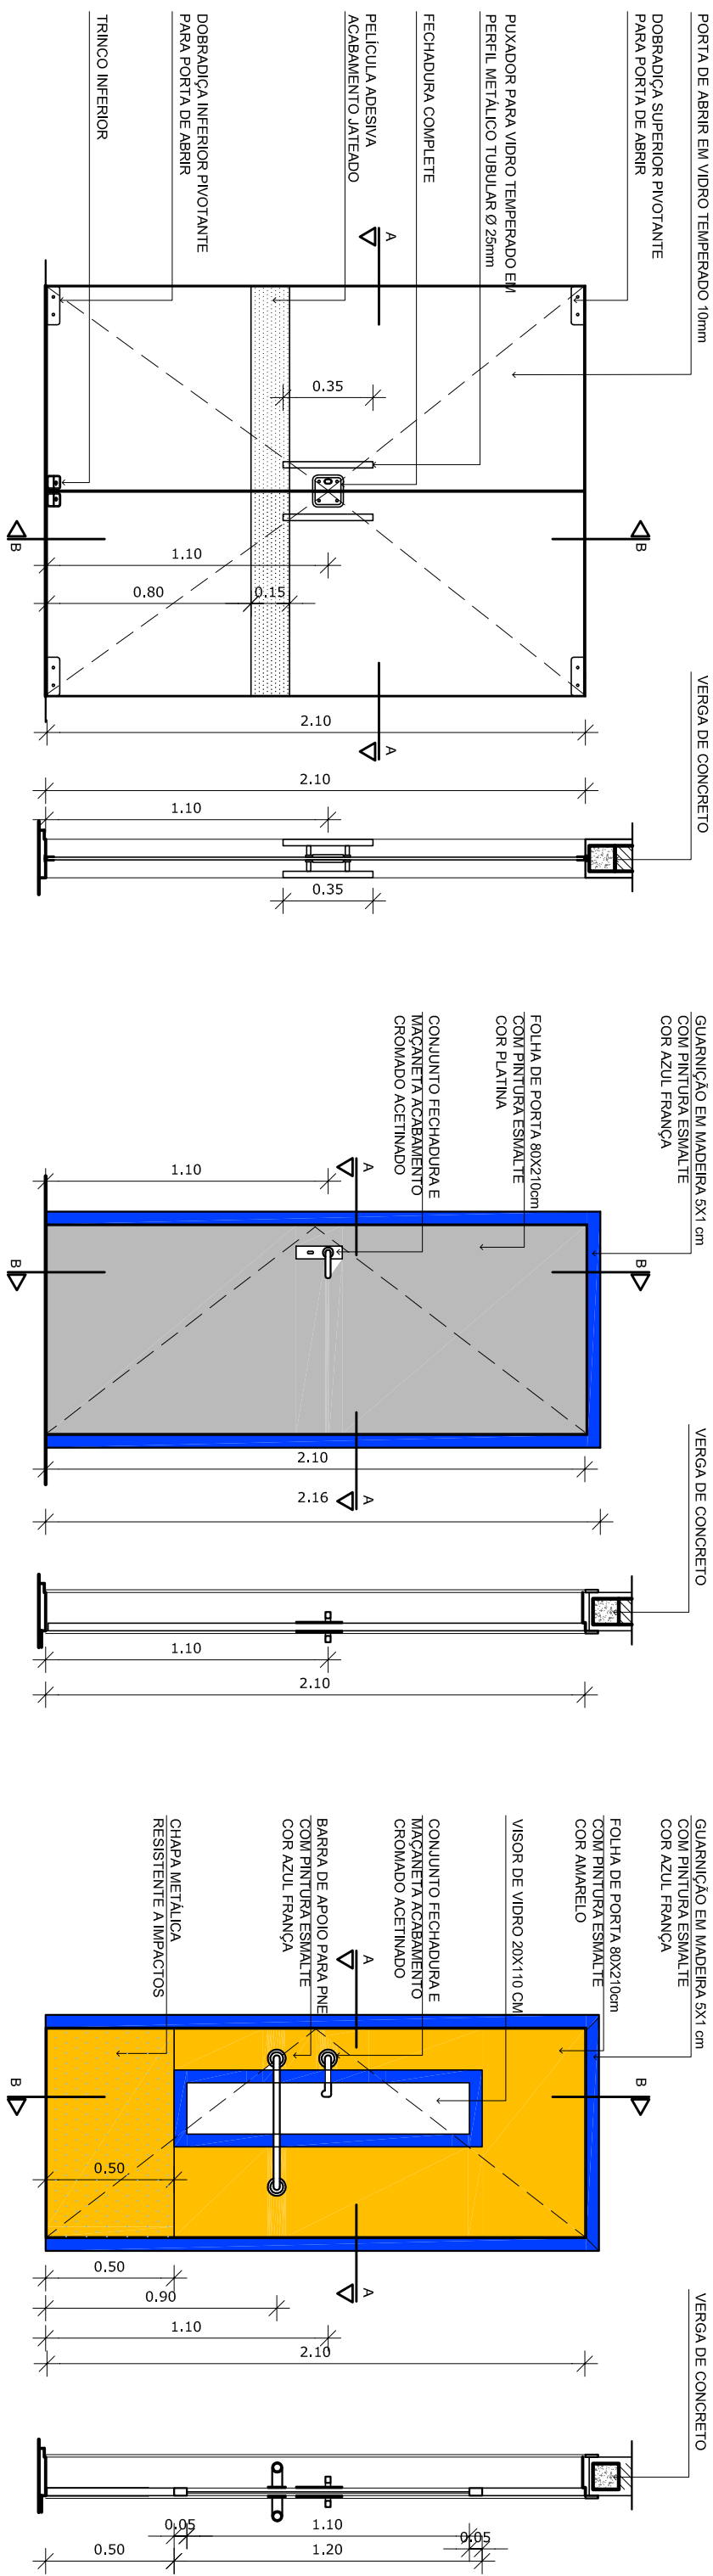
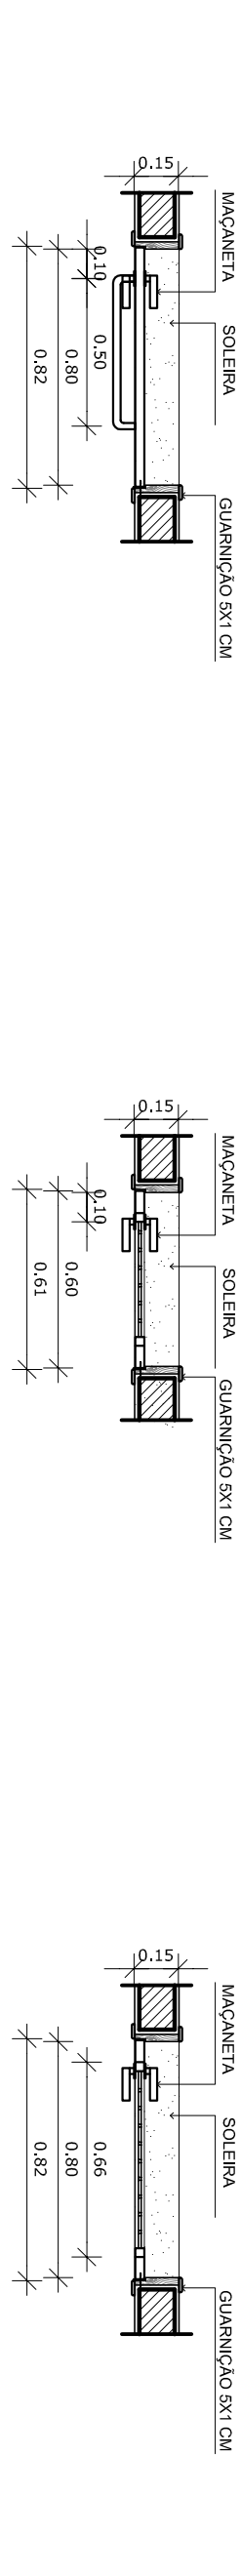


10 PORTA DE VIDRO PV1
ESCALA 1/25

11 PORTA DE MADEIRA M1
ESCALA 1/25

12 PORTA DE MADEIRA M2
ESCALA 1/25


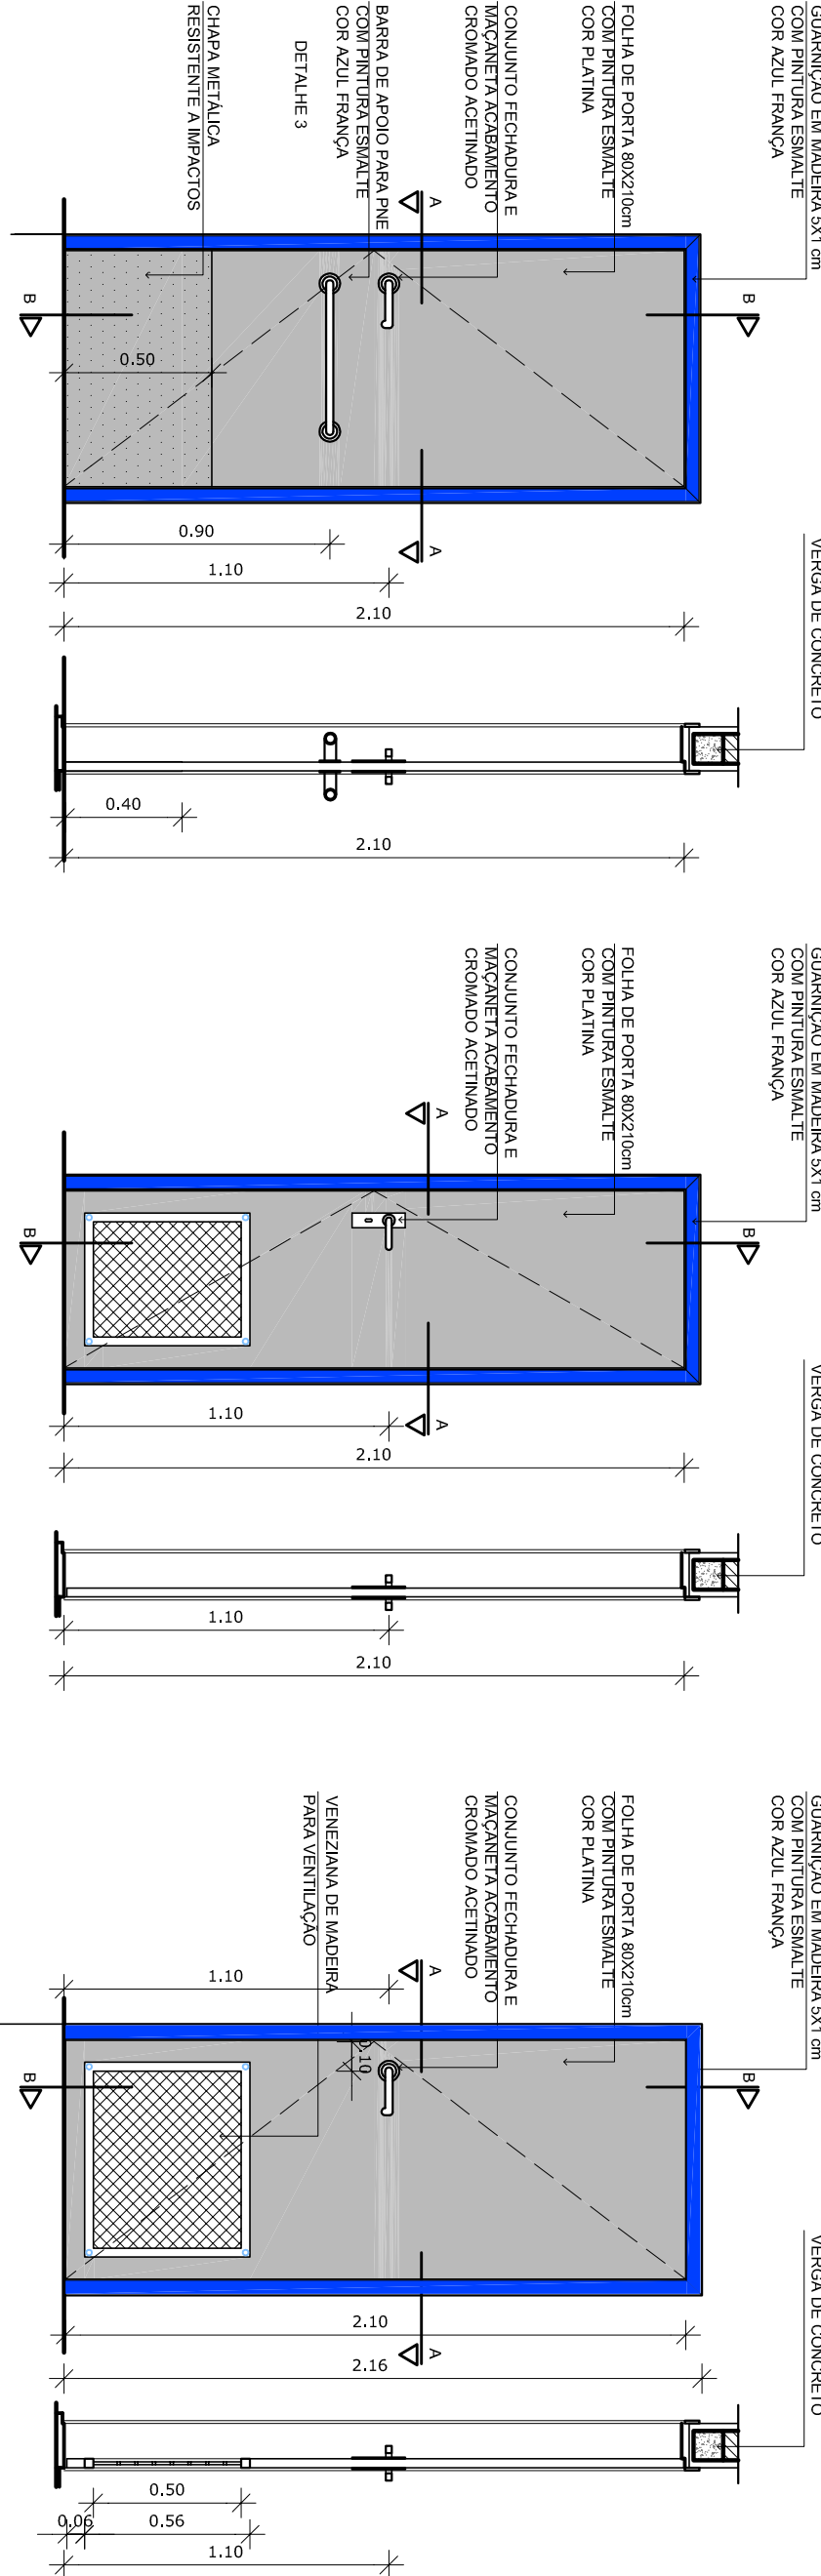


5 PORTA DE MADEIRA M3
ESCALA 1/25


6 PORTA DE MADEIRA M4
ESCALA 1/25

7 PORTA DE MADEIRA M5
ESCALA 1/25

8 MAPA DE ESQUADRIAS
ESCALA 1/300

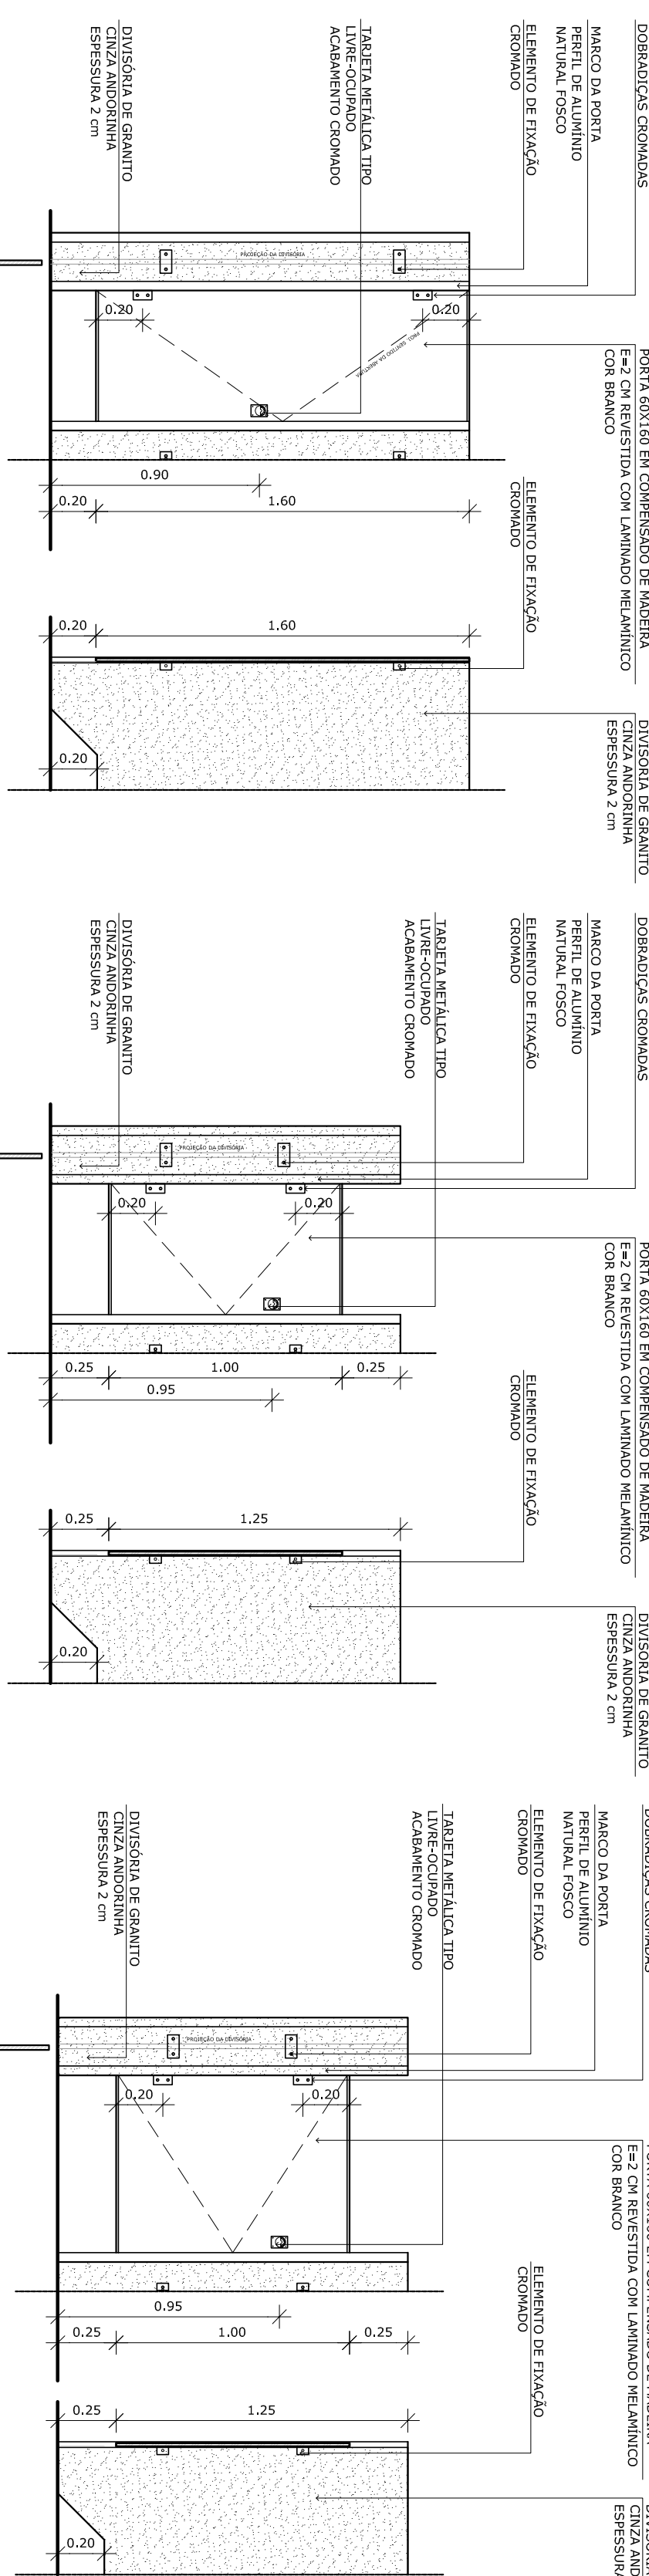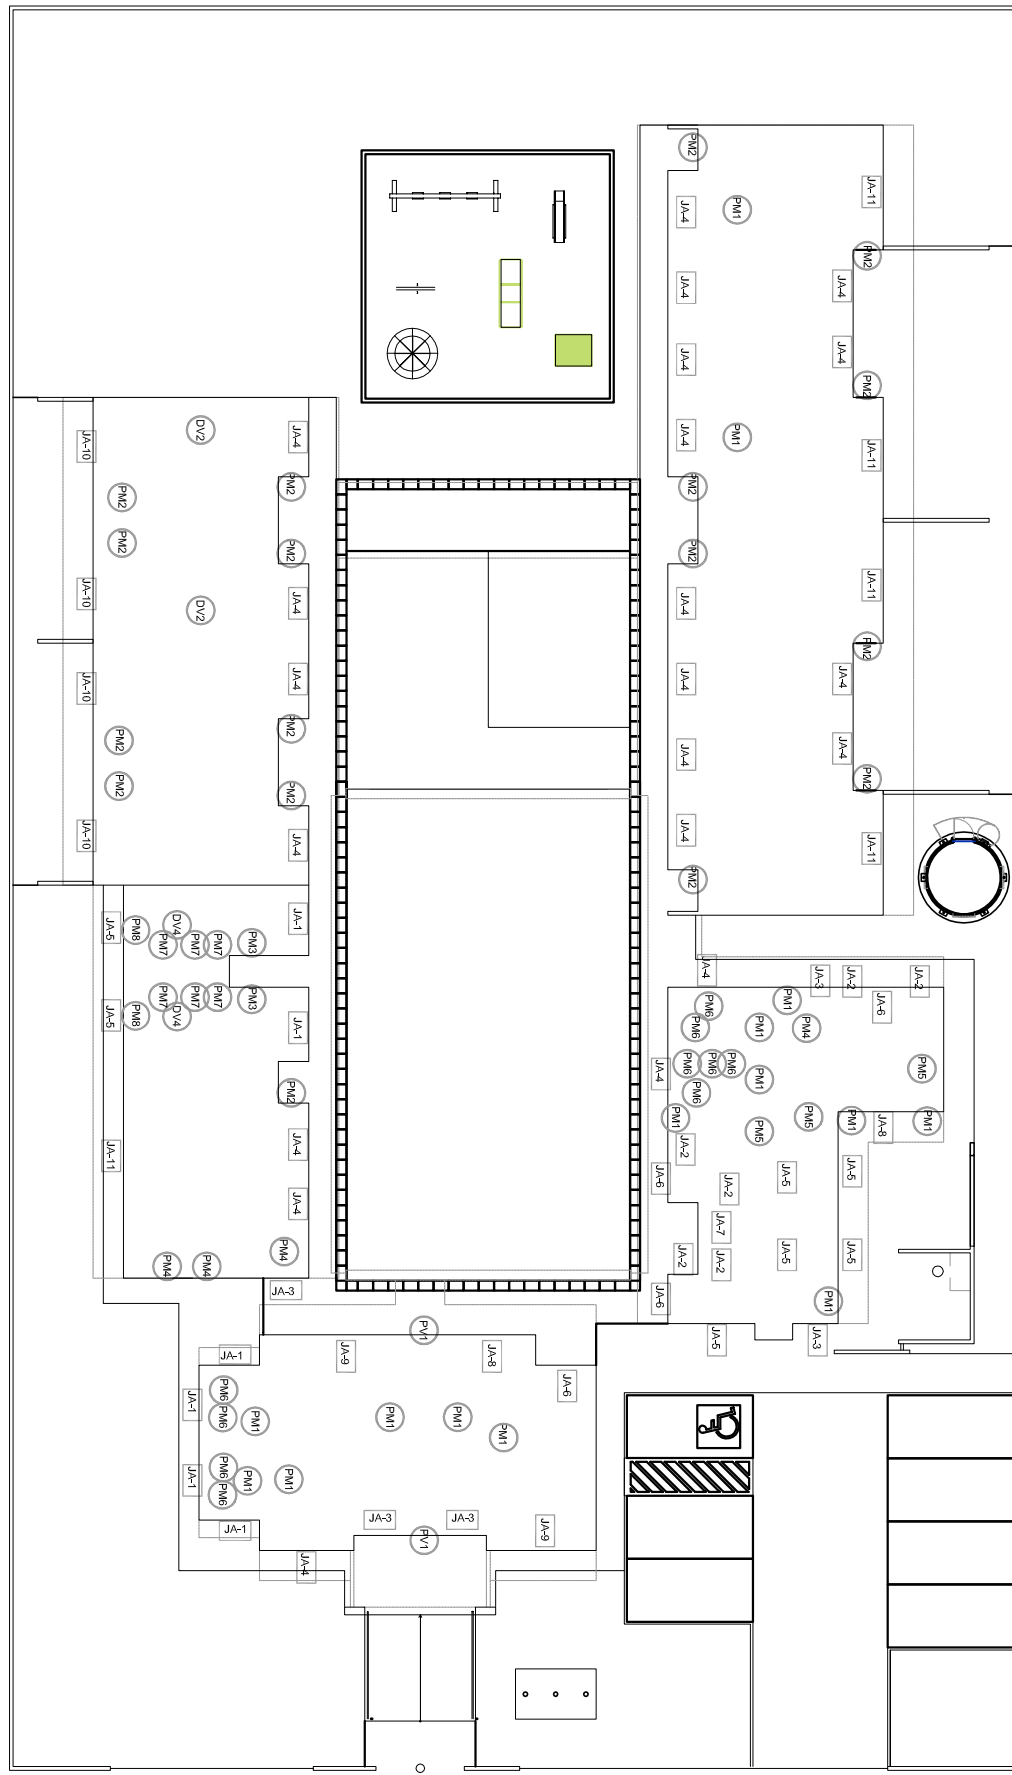

9 DETALHE 01
ESCALA 1/5

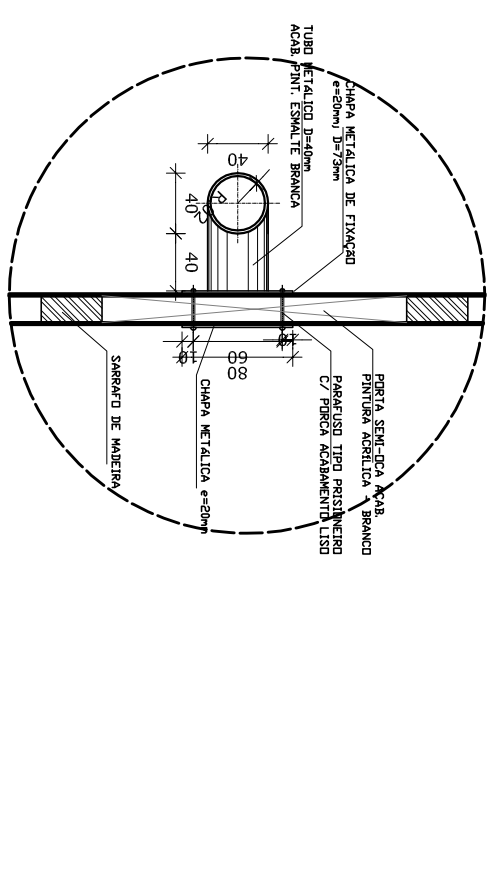

1 PORTA DE MADEIRA M6
ESCALA 1/25


2 PORTA DE MADEIRA M7
ESCALA 1/25

3 PORTA DE MADEIRA M8
ESCALA 1/25

4 DETALHE 02
ESCALA 1/5

- NOTAS
- DIMENSÕES EM METROS.
 - COTAS DE NÍVEL EM METROS.
 - VERIFICAR POSIÇÃO EXATA DOS PILARES NO PROJETO ESTRUTURAL DE DETALHAMENTO.
 - ENTREGAR ESTUDO DE CORTES E SEÇÕES ENTRE O PROJETO CADASTRO E O CADENHO DE ESPECIFICAÇÕES, PREVER ALCE A INNOVAÇÃO CORTES NOS DESENHOS.
 - EM CASO DE CONFLITO DE INFORMAÇÕES ENTRE AS DIMENSÕES DESENHADAS E AS DIMENSÕES INDICADAS NAS COTAS E NÍVEIS, PREVER ALCE A INNOVAÇÃO CONTIDA NAS INDICAÇÕES DE COTAS E NÍVEIS.
 - ALTERAÇÕES NESTE PROJETO SOMENTE COM AUTORIZAÇÃO EXPRESSA DO FNDE
- REFERÊNCIAS:
- MEMORIAL DESCRITIVO DO PROJETO.
 - ESPECIFICAÇÕES TÉCNICAS DO PROJETO DE ARQUITETURA.
 - PLANILHA DE QUANTITATIVOS.
 - CADENHO DE ENCARGOS

LEGENDA:			
	INDICAÇÃO NÍVEL PLANTA E CORTE		INDICAÇÃO DE VISITAS
	INDICAÇÃO DE CORTES		ESPECIFICAÇÕES DE MATERIAS
	INDICAÇÃO DE FACHADOS		INDICAÇÃO DE EIXOS
	INDICAÇÃO DE PORTAS E JANELAS		INDICAÇÃO DE ELEMENTOS (BANDEIRAS, PORTALÕES E ETC.)

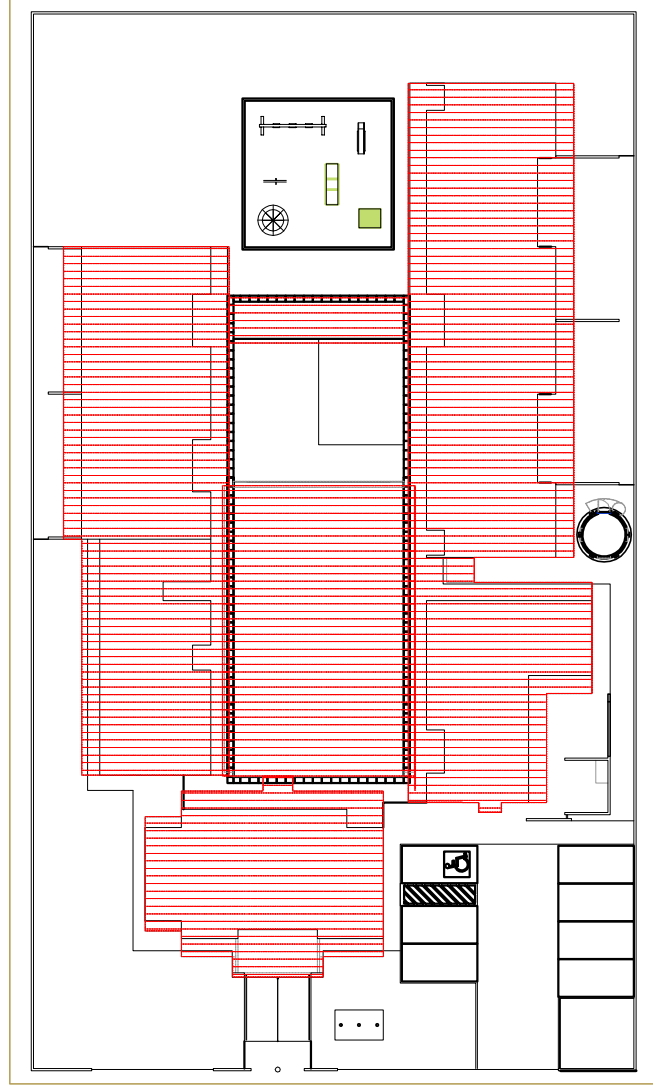

2 CROQUI DE REFERÊNCIA
ESCALA 1/500

FNDE **Fundo Nacional de Desenvolvimento da Educação** Ministério da Educação

PROJETO PADRÃO - FNDE

PROPRIETÁRIO: :	
ENDEREÇO:	
MUNICÍPIO – UF:	
PROPRIETÁRIO	CREA
RESP. TÉCNICO	CAU
AUTOR DO PROJETO	CREA
DUFO	RA

OBSERVAÇÕES:

PROGRAMA PROINFÂNCIA - PROJETO TIPO B			
PROJETO DE ARQUITETURA			
CONCEPÇÃO	ESQUADRIAS DETALHAMENTO	ARQ	
CGEST - Coordenação Geral de Infraestrutura Educacional	PORTAS - MAPA, AMPLIAÇÃO E DETALHES		
FORMATO	ARQ	INDICAÇÃO	PRONALIA
AT (ARQ/2024)	R.00	NOVEMBRO 2012	16/36