



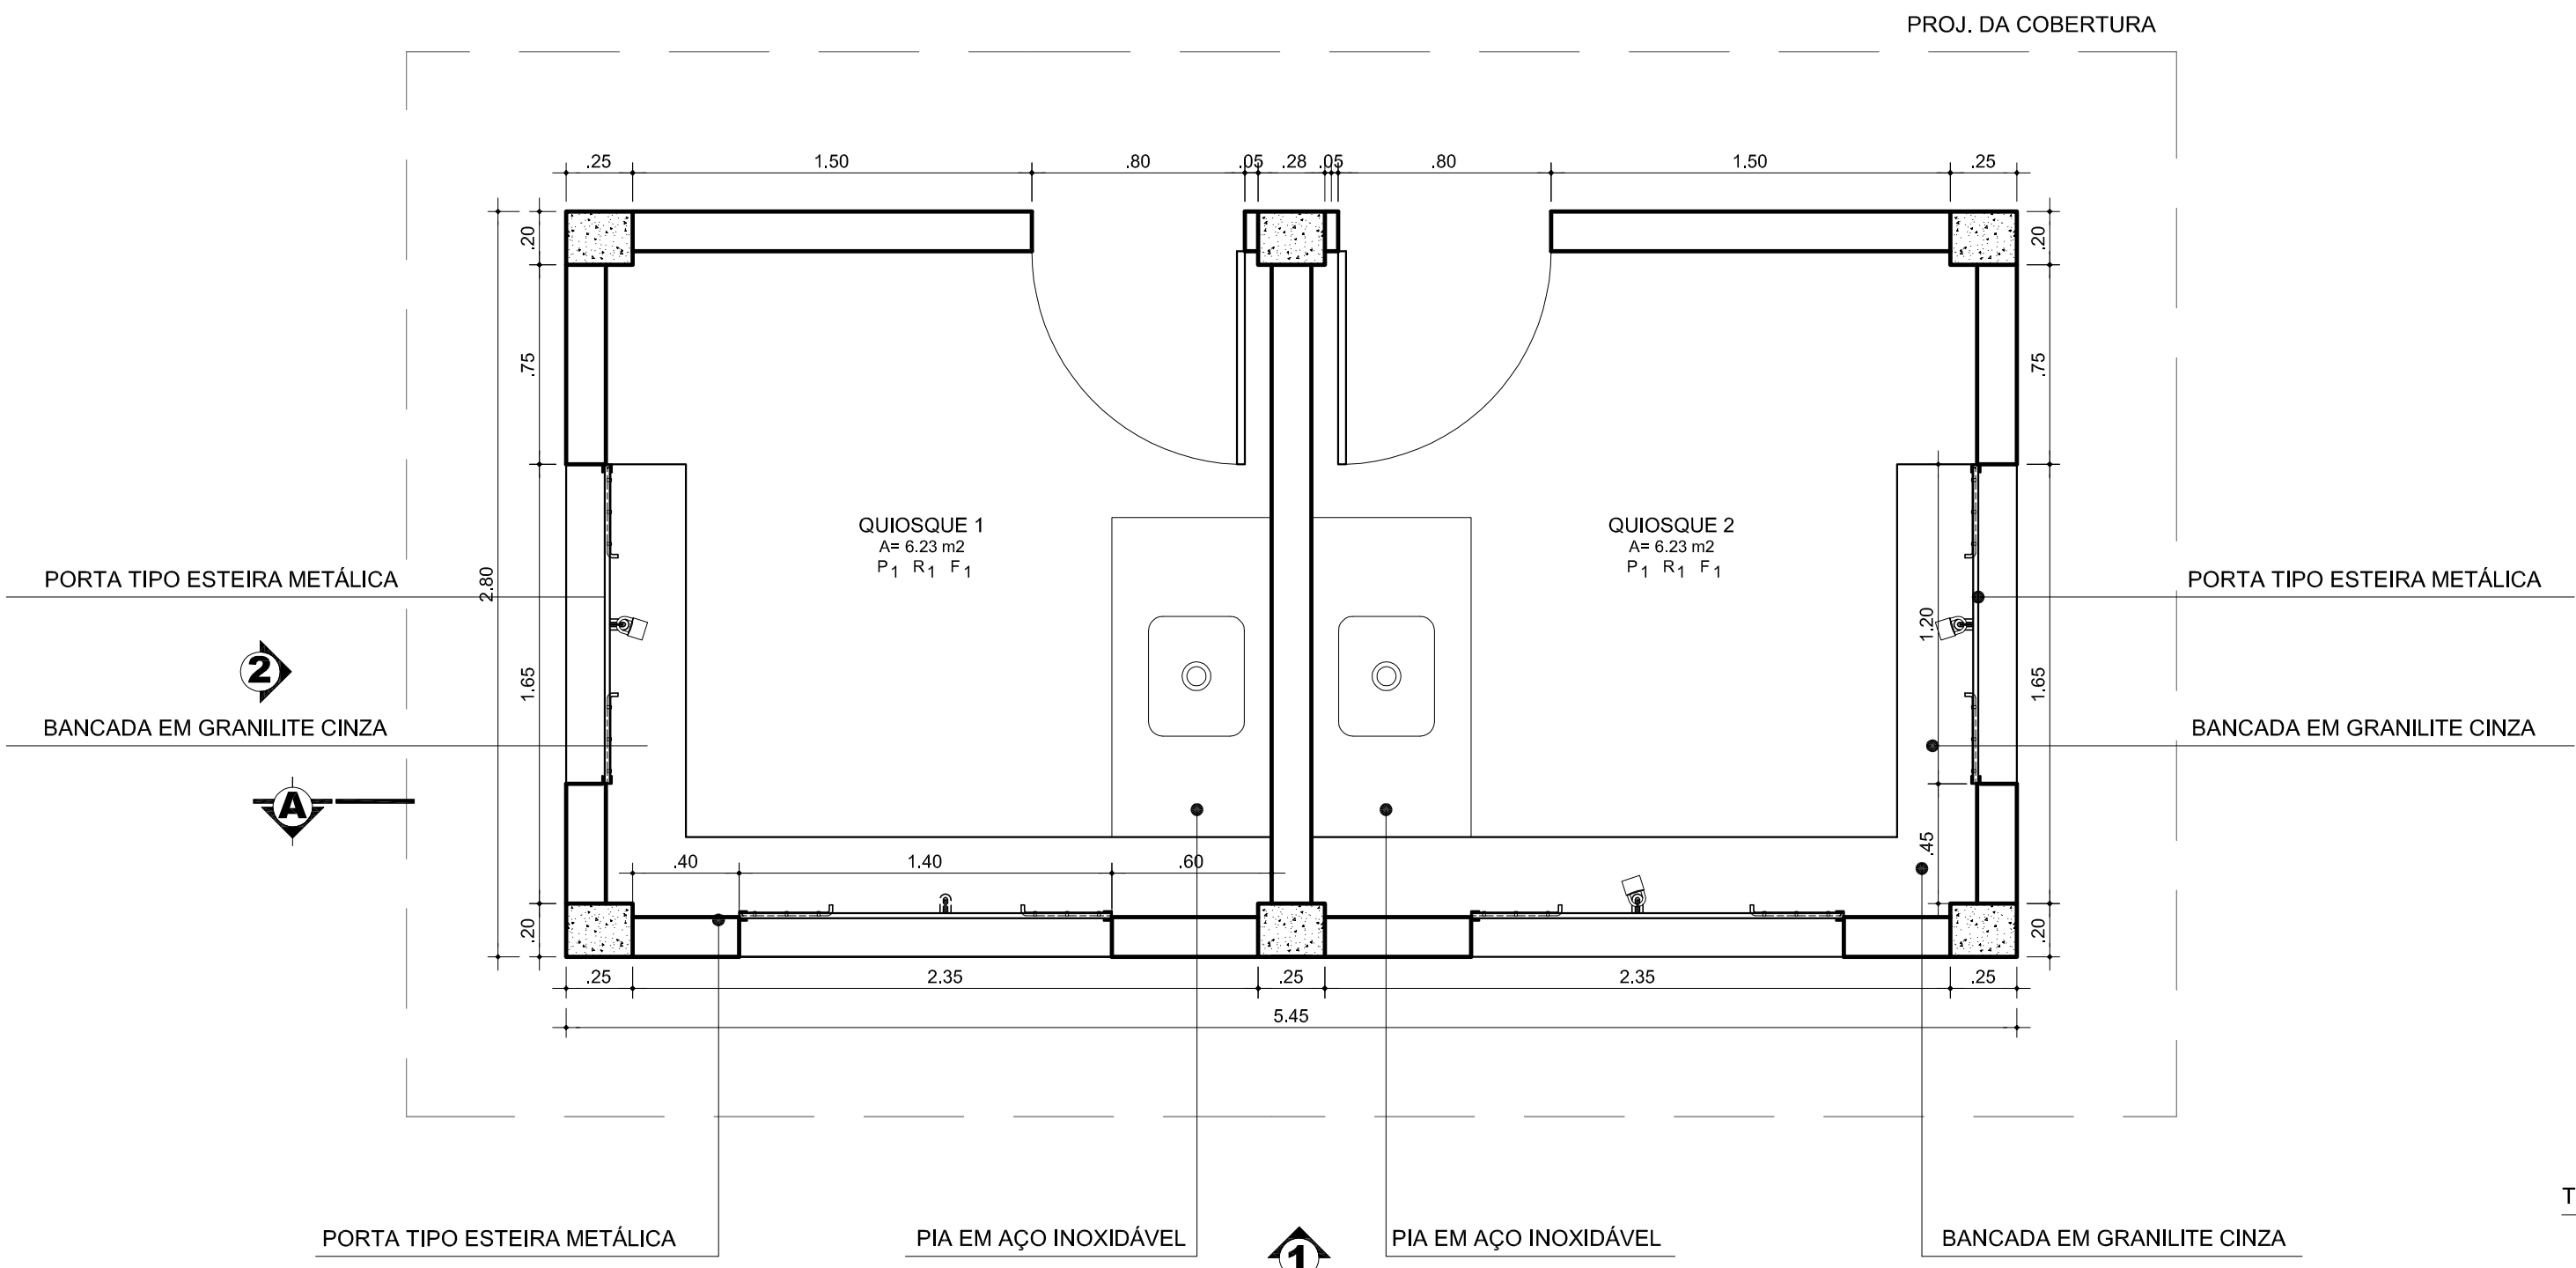

PLANTA BAIXA
ESC. 1:25

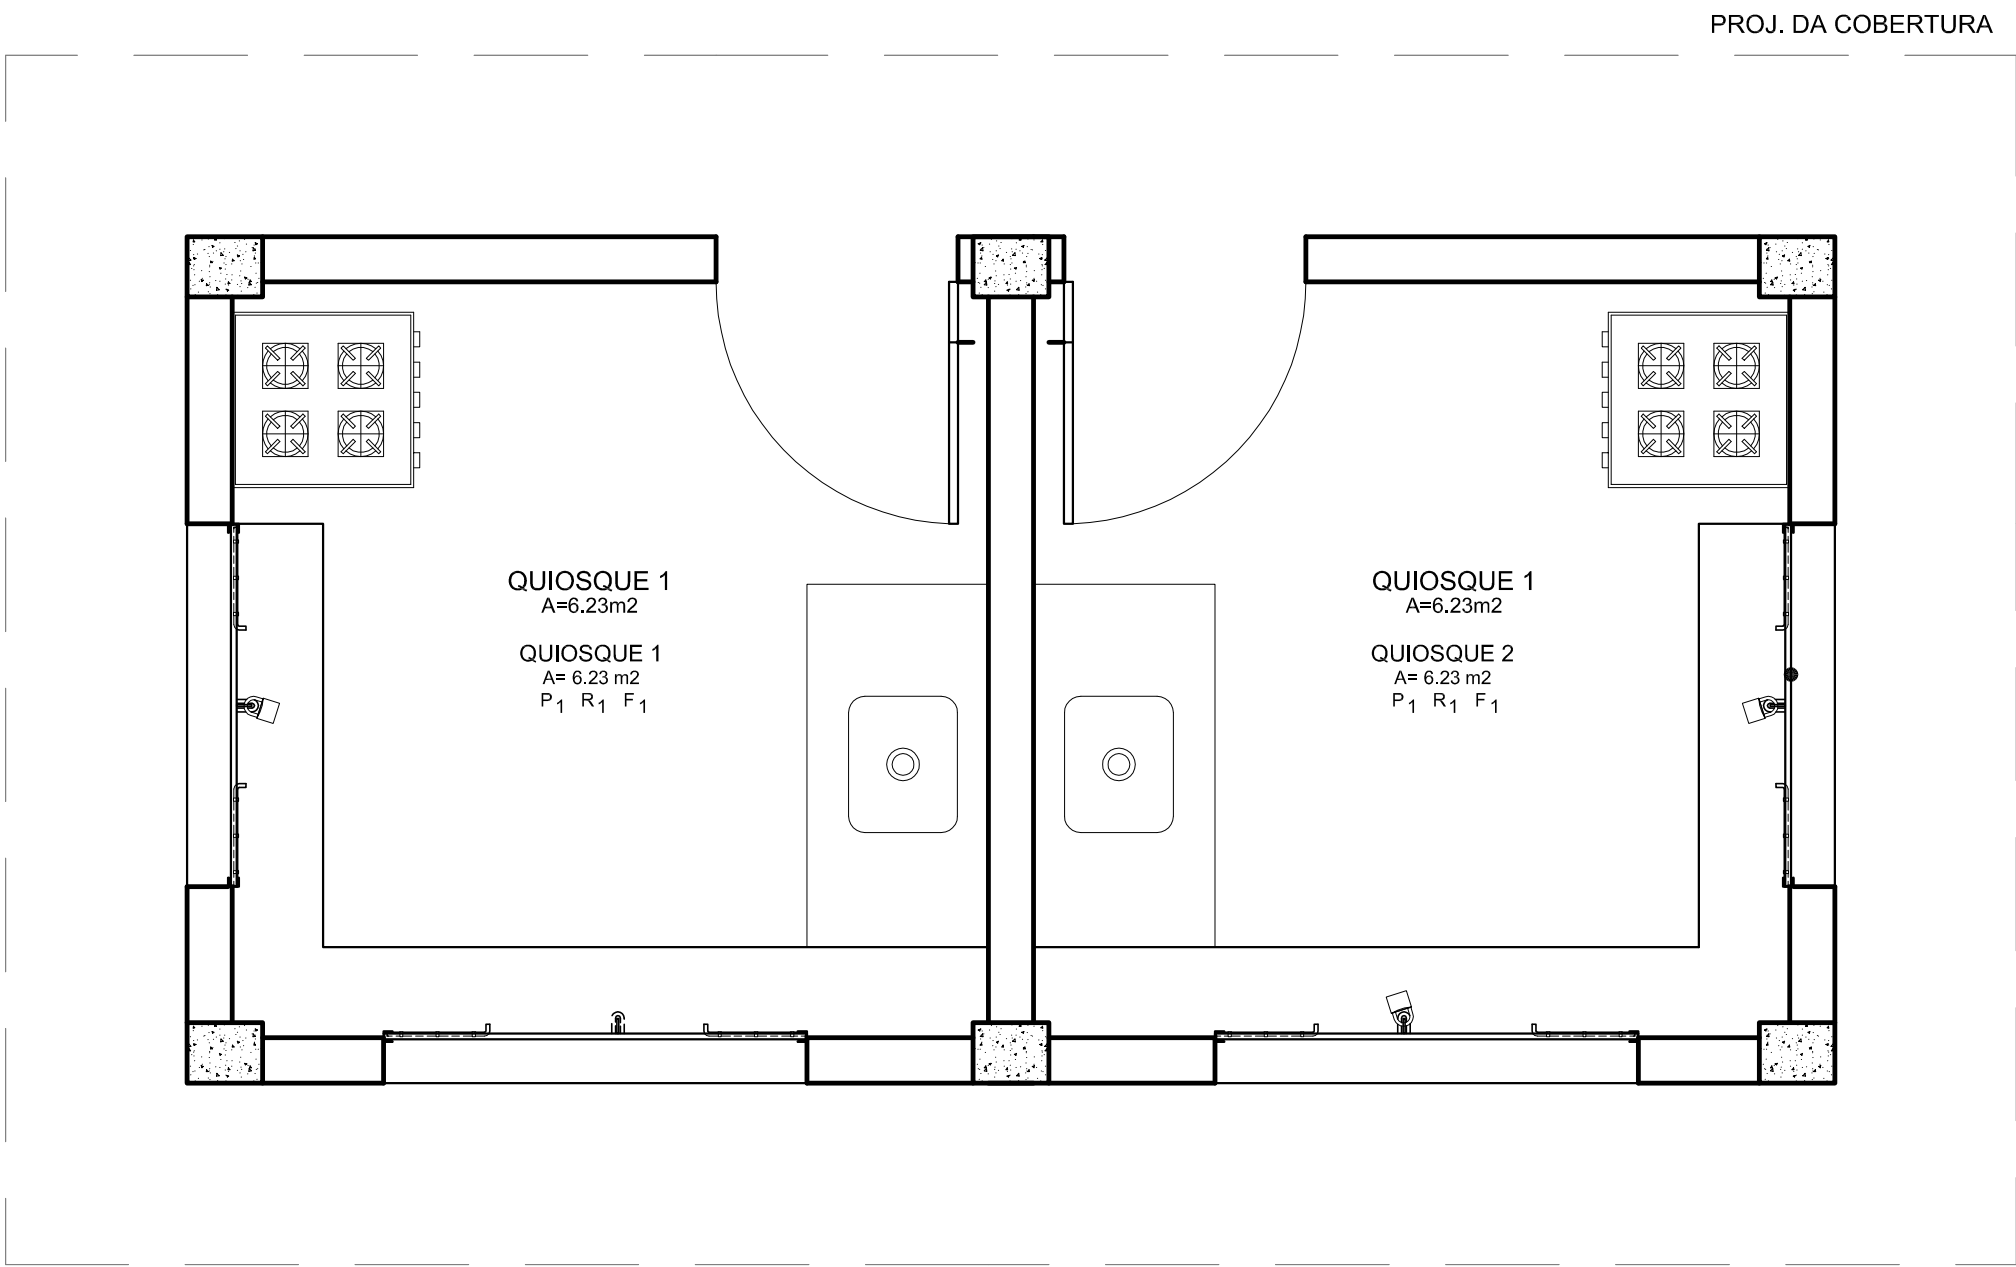

LAYOUT
ESC. 1:25

TELHA CERÂMICA TIPO COLONIAL

PROJEÇÃO DA VIGA EM CONCRETO

LEGENDA:

P1 - PISO CIMENTADO

R1 - PINTURA ACRÍLICA INTERNA, TIPO CORALPLUS COR AREIA SEMI-BRILHO, SOBRE MASSA ACRÍLICA, OU SIMILAR

F1 - FORRO PVC 100mm BRANCO NEVE

ACABAMENTOS:

1 - PINTURA EM ESMALTE SINTÉTICO, TIPO CORALAR ECONÔMICO COR LARANJA MARACATU, SOBRE MASSA ACRÍLICA, OU SIMILAR

2 - PINTURA EM ESMALTE SINTÉTICO, TIPO CORALAR ECONÔMICO COR CINZA ESCURO, SOBRE MASSA ACRÍLICA, OU SIMILAR

3 - BANCADA EM GRANILITE, NA COR CINZA

4 - PINTURA EM ESMALTE SINTÉTICO CORALAR ECONÔMICO COR AMARELO FREVO, SOBRE BASE ANTIFERRUGINOSA

5 - PINTURA EM ESMALTE SINTÉTICO, TIPO CORALAR ECONÔMICO COR AREIA, SOBRE MASSA ACRÍLICA, OU SIMILAR

6 - TELHA CERÂMICA, TIPO COLONIAL