


1 PLANTA DE COBERTURA
ESCALA 1/50

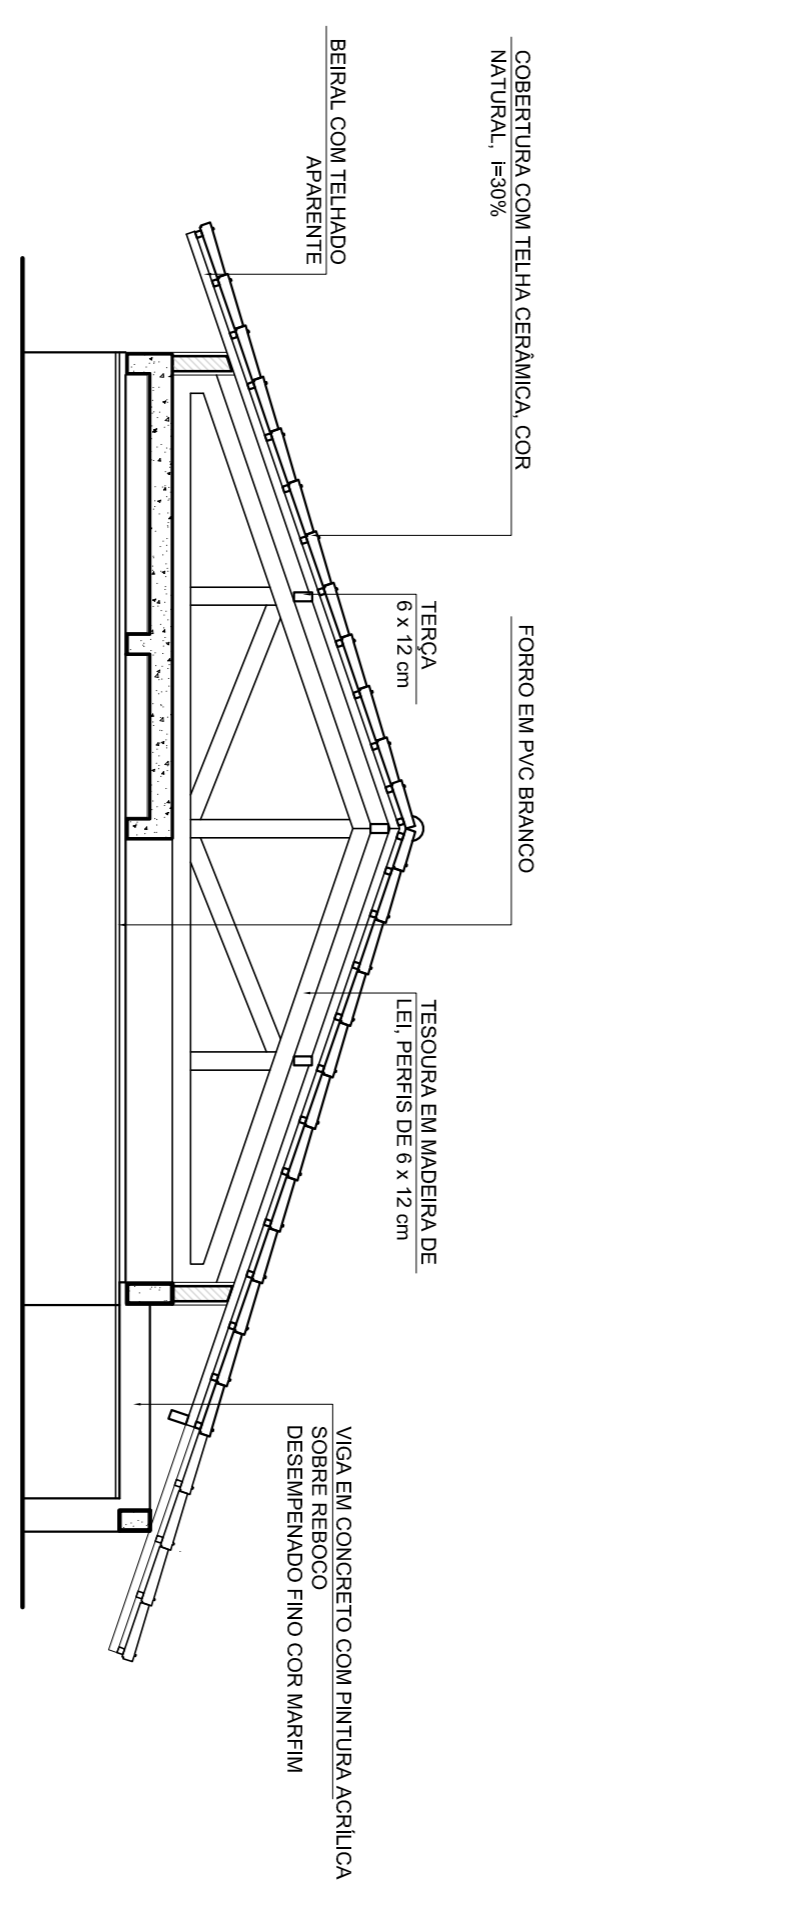

2 CORTES 1-1
ESCALA 1/50

ELEMENTOS ESTRUTURA DE MADEIRA DA COBERTURA	
ITEM	DESCRIÇÃO
1	TESOURA
2	TERÇA
3	CHIBRO
4	RVA

NOTAS	
A	PINTURA, TERÇA E RVA DEVERÃO SER DE TIPO RESISTENTE A FOGO E NÃO DEGRADAR COM O TEMPO. ESPECIFICAÇÕES NOMINAIS DESEMPENADO FINO COM MARMEM.
B	TODAS AS PEÇAS DEVERÃO SER DE MADEIRA DE FÉ OU SIMILAR.
C	O ESPACAMENTO ENTRE AS RASAS DEVERÁ DE 30 CM OU CONDICIONAR PARA O TIPO DE TELHA A SER UTILIZADA.

LEGENDA:	
	INDICAÇÃO NÍVEL PLANTA E CORTES
	INDICAÇÃO DE VISTAS
	INDICAÇÃO DE CORTES
	INDICAÇÃO DE MATERIAS
	INDICAÇÃO DE FACHADAS
	INDICAÇÃO DE PORTAS E JANELAS
	INDICAÇÃO DE ELEMENTOS (BANDEIROS, PATELERNAS, ETC.)

NOTAS

- MEDIDAS E NÍVEIS EM METROS
- VERIFICAR POSIÇÃO EXATA DOS PILARES NO PROJETO ESTRUTURAL
- VERIFICAR DE ALIAS COM NUTOS PERTENCENTES AO PROJETO DE DETALHAMENTO
- VERIFICAR DE ALIAS COM NUTOS PERTENCENTES AO PROJETO DE DETALHAMENTO
- ATENÇÃO, CONSULTAR O GOVERNO DE ESTUDO DE CORES
- EM CASO DE CONFLITO DE INFORMAÇÕES ENTRE O PROJETO GRÁFICO E O MEMORIAL DESCRITIVO E ESPECIFICAÇÕES TÉCNICAS, PREVALERÁ A INFORMAÇÃO CONTIDA NO DESENHO
- ALTERAÇÕES NESTE PROJETO SOMENTE COM AUTORIZAÇÃO EXPRESSA DO FNDE

REFERENCIA:

- PLANTA DE QUANTITATIVOS
- MEMORIAL DESCRITIVO E ESPECIFICAÇÕES TÉCNICAS

FNDE *Fundo Nacional de Desenvolvimento da Educação*

Ministério da Educação

BRAZIL GOVERNO FEDERAL PAÍS RICO E PAÍS SEM POBREZA

PROJETO PADRÃO - FNDE

MUNICÍPIO – UF:	RA
PROPRIETÁRIO:	
ENDEREÇO:	
PROPRIETÁRIO	CAU / CREIA
RESP. TÉCNICO	CAU / CREIA
DILTO	CAU / CREIA

OSSEMAÇÕES:

COORDENADOR
COEST - Coordenadora Geral de Infraestrutura Educacional

PROJETO DE ARQUITETURA

ESCOLA 1 SALA DE AULA

PLANTA DE COBERTURA

ARQ

FRANCA 08/15

REVISÃO R01

ESCALA 1/50

DATA EMISSÃO: JANEIRO/2014

FORMATO: A1 (841X594)