


PRODUCED BY AN AUTODESK EDUCATIONAL PRODUCT

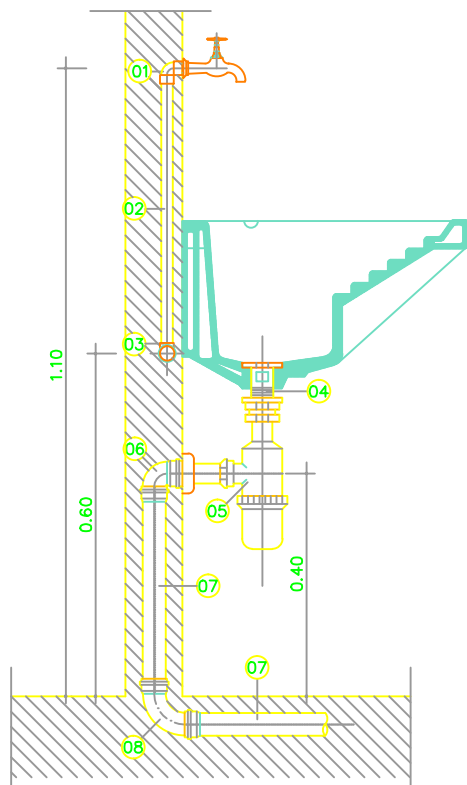

DETALHE DO TANQUE DE LAVAR
ESCALA: 1/12.5

- 01 JOELHO 90° PVC-SRM- Ø 20mm x 1/2" (SOLDA/ROSCA)
- 02 TUBO PVC -JS - Ø 20mm
- 03 TÊ 90° PVC- JS- Ø 25mm x 1/2"
- 04 VÁLVULA METAL CROMADO PARA TANQUE - 1 1/2" x 3 3/4"
- 05 SIFÃO REGULÁVEL METAL CROMADO PARA TANQUE - 1 1/2" x 1 1/2"
- 06 JOELHO 90° PVC JE - C/ ANEL DE BORRACHA- Ø 40mm
- 07 TUBO PARA ESGOTO SECUNDÁRIO - PVC-JS -Ø 40mm
- 08 CURVA 90° PVC- JS- CURTA - Ø 40mm

PREFEITURA MUNICIPAL DE JACAREACANGA

Adm. Raulien Oliveira de Queiroz

SECRETARIA MUNICIPAL DE URBANIZAÇÃO, TRANSPORTE

E SERVIÇOS PÚBLICOS - SEMUTRAN

**CONSTRUÇÃO DE MODULO SANITÁRIO -
JACAREACANGA/PA**

DESENHO CAD:

TÍTULO:

DETALHES

RESP. TÉCNICO:

Conteúdo:

CORTE - TANQUE

ESCALA:

INDICADA

CREA CONST.:

Data

MAR. de 2013

Prancha

11
14*Daniela do S. L. Machado*

Eng° Civil - CREA: 15762 D/PA

PRODUCED BY AN AUTODESK EDUCATIONAL PRODUCT