



1 VISTA 6 – PEDAGÓGICO

ESCALA 1:75

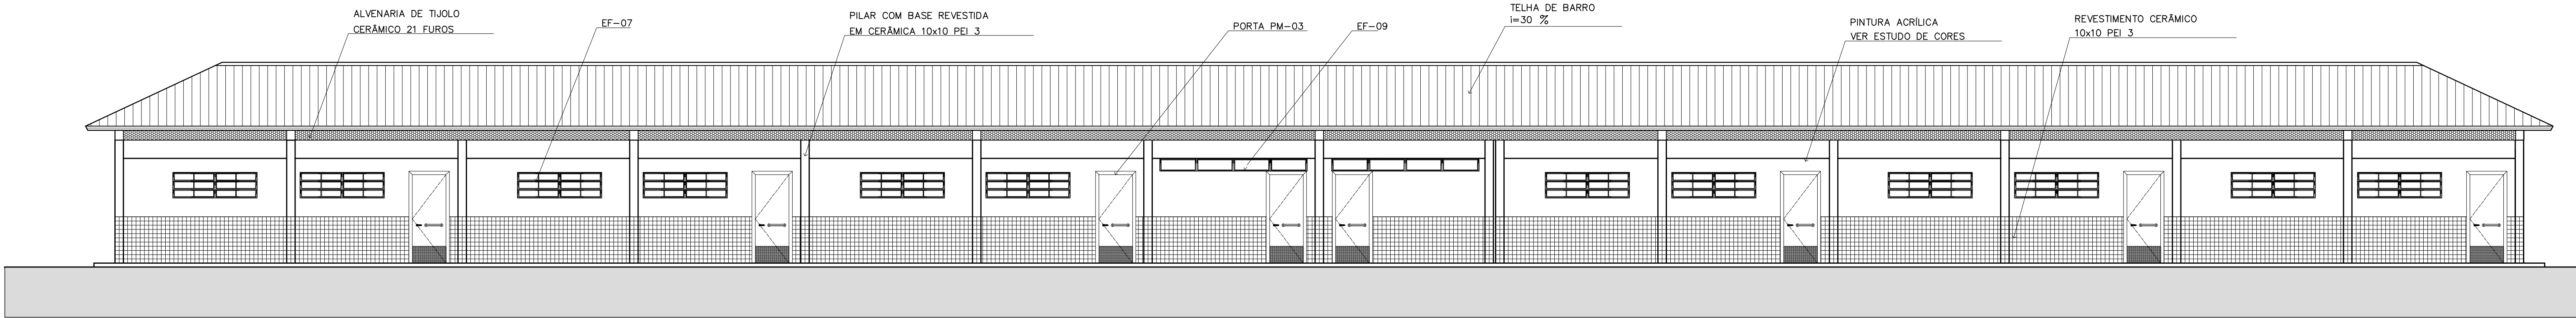


2 VISTA 7 – PEDAGÓGICO

ESCALA 1:75

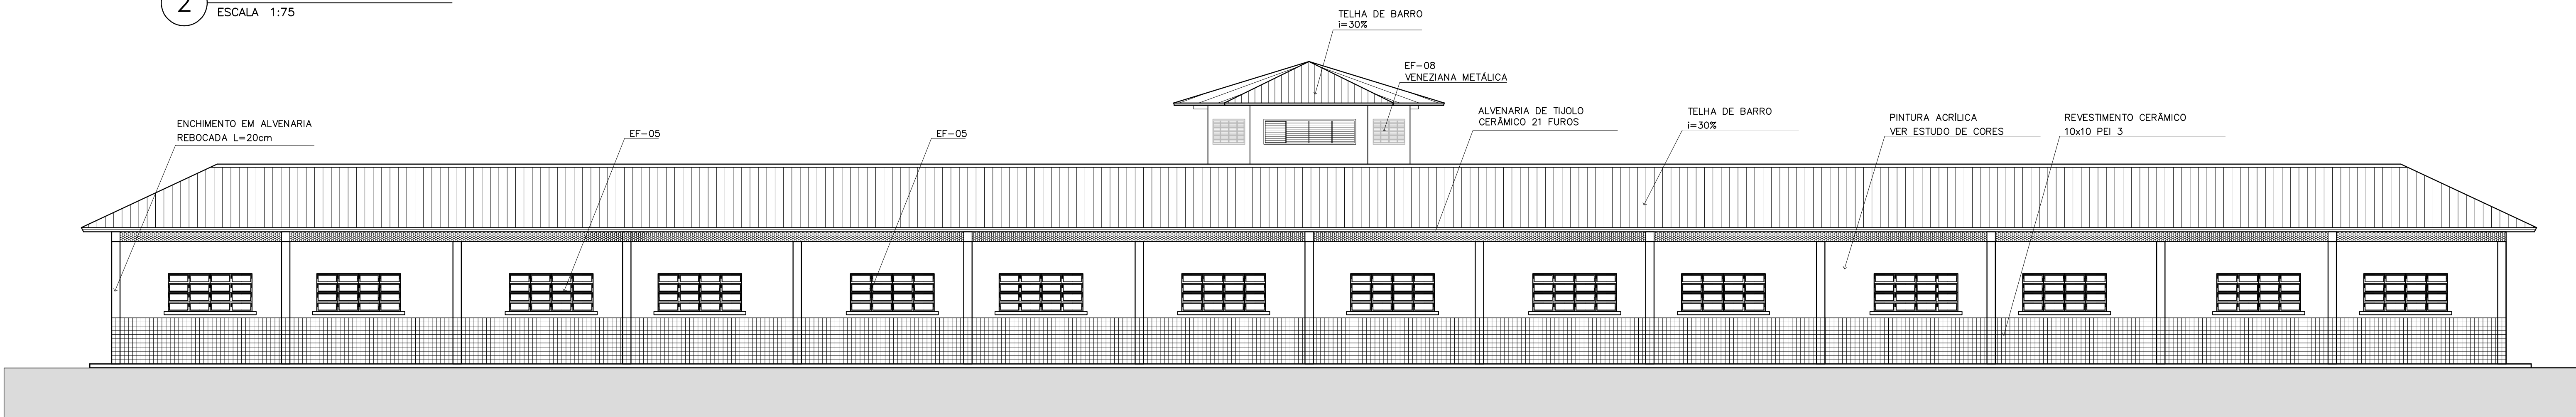

3 VISTA 8

ESCALA 1:75

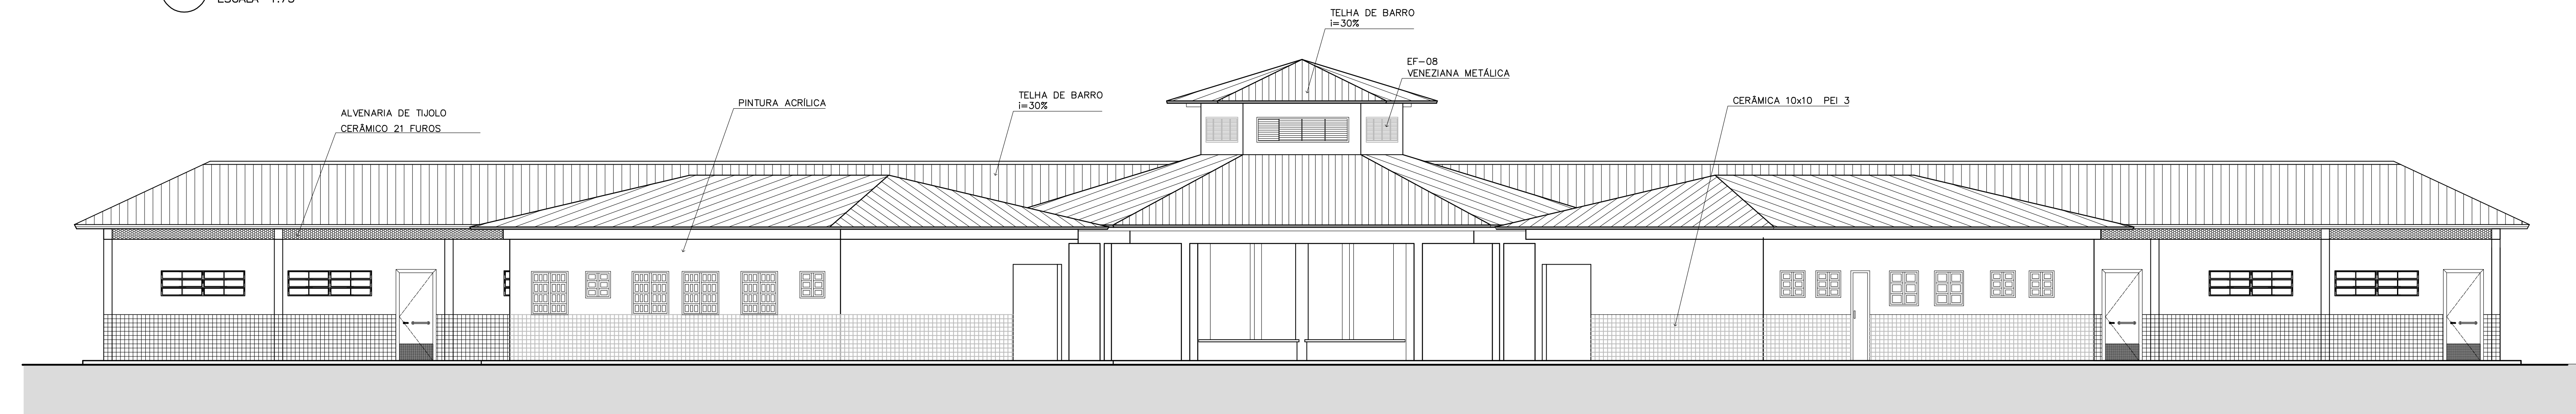

4 VISTA 5

ESCALA 1:75

Ministério da Educação FNDEFundo Nacional de Desenvolvimento da Educação				
ESPAÇO EDUCATIVO URBANO II – 06 SALAS DE AULA				
ENDEREÇO:		DIVERSOS		
PROPRIETÁRIO:		FUNDO DE FORTALECIMENTO PARA A ESCOLA – FUNDESCOLA		
AUTORES DO PROJETO :		MARCELO TONIAZZO LISSA		
		GUSTAVO SILVEIRA		
RESPONSÁVEL TÉCNICO:				
PROPRIETÁRIO				
AUTOR DO PROJETO		CREA 8.432 D-DF		
AUTOR DO PROJETO		CREA 9.784 D-DF		
RESP. TÉCNICO				
DLFO		CREA		
		DLFO		
ARQ	ARQUITETURA			FOLHA
	VISTAS EXTERNAS			11/16
REVSÃO:	DATA :	ESCALA :	DESENHO :	VISTO:
01-2006	ABRIL/2006	INDICADA		

ARQUITETURA E CONSTRUÇÃO LTDA (061) 9982-9115 – MARCELO / (061) 9989-5180 – GUSTAVO / (0 XX 61) 234-3511 / 363-3382 (TELEFAX)