



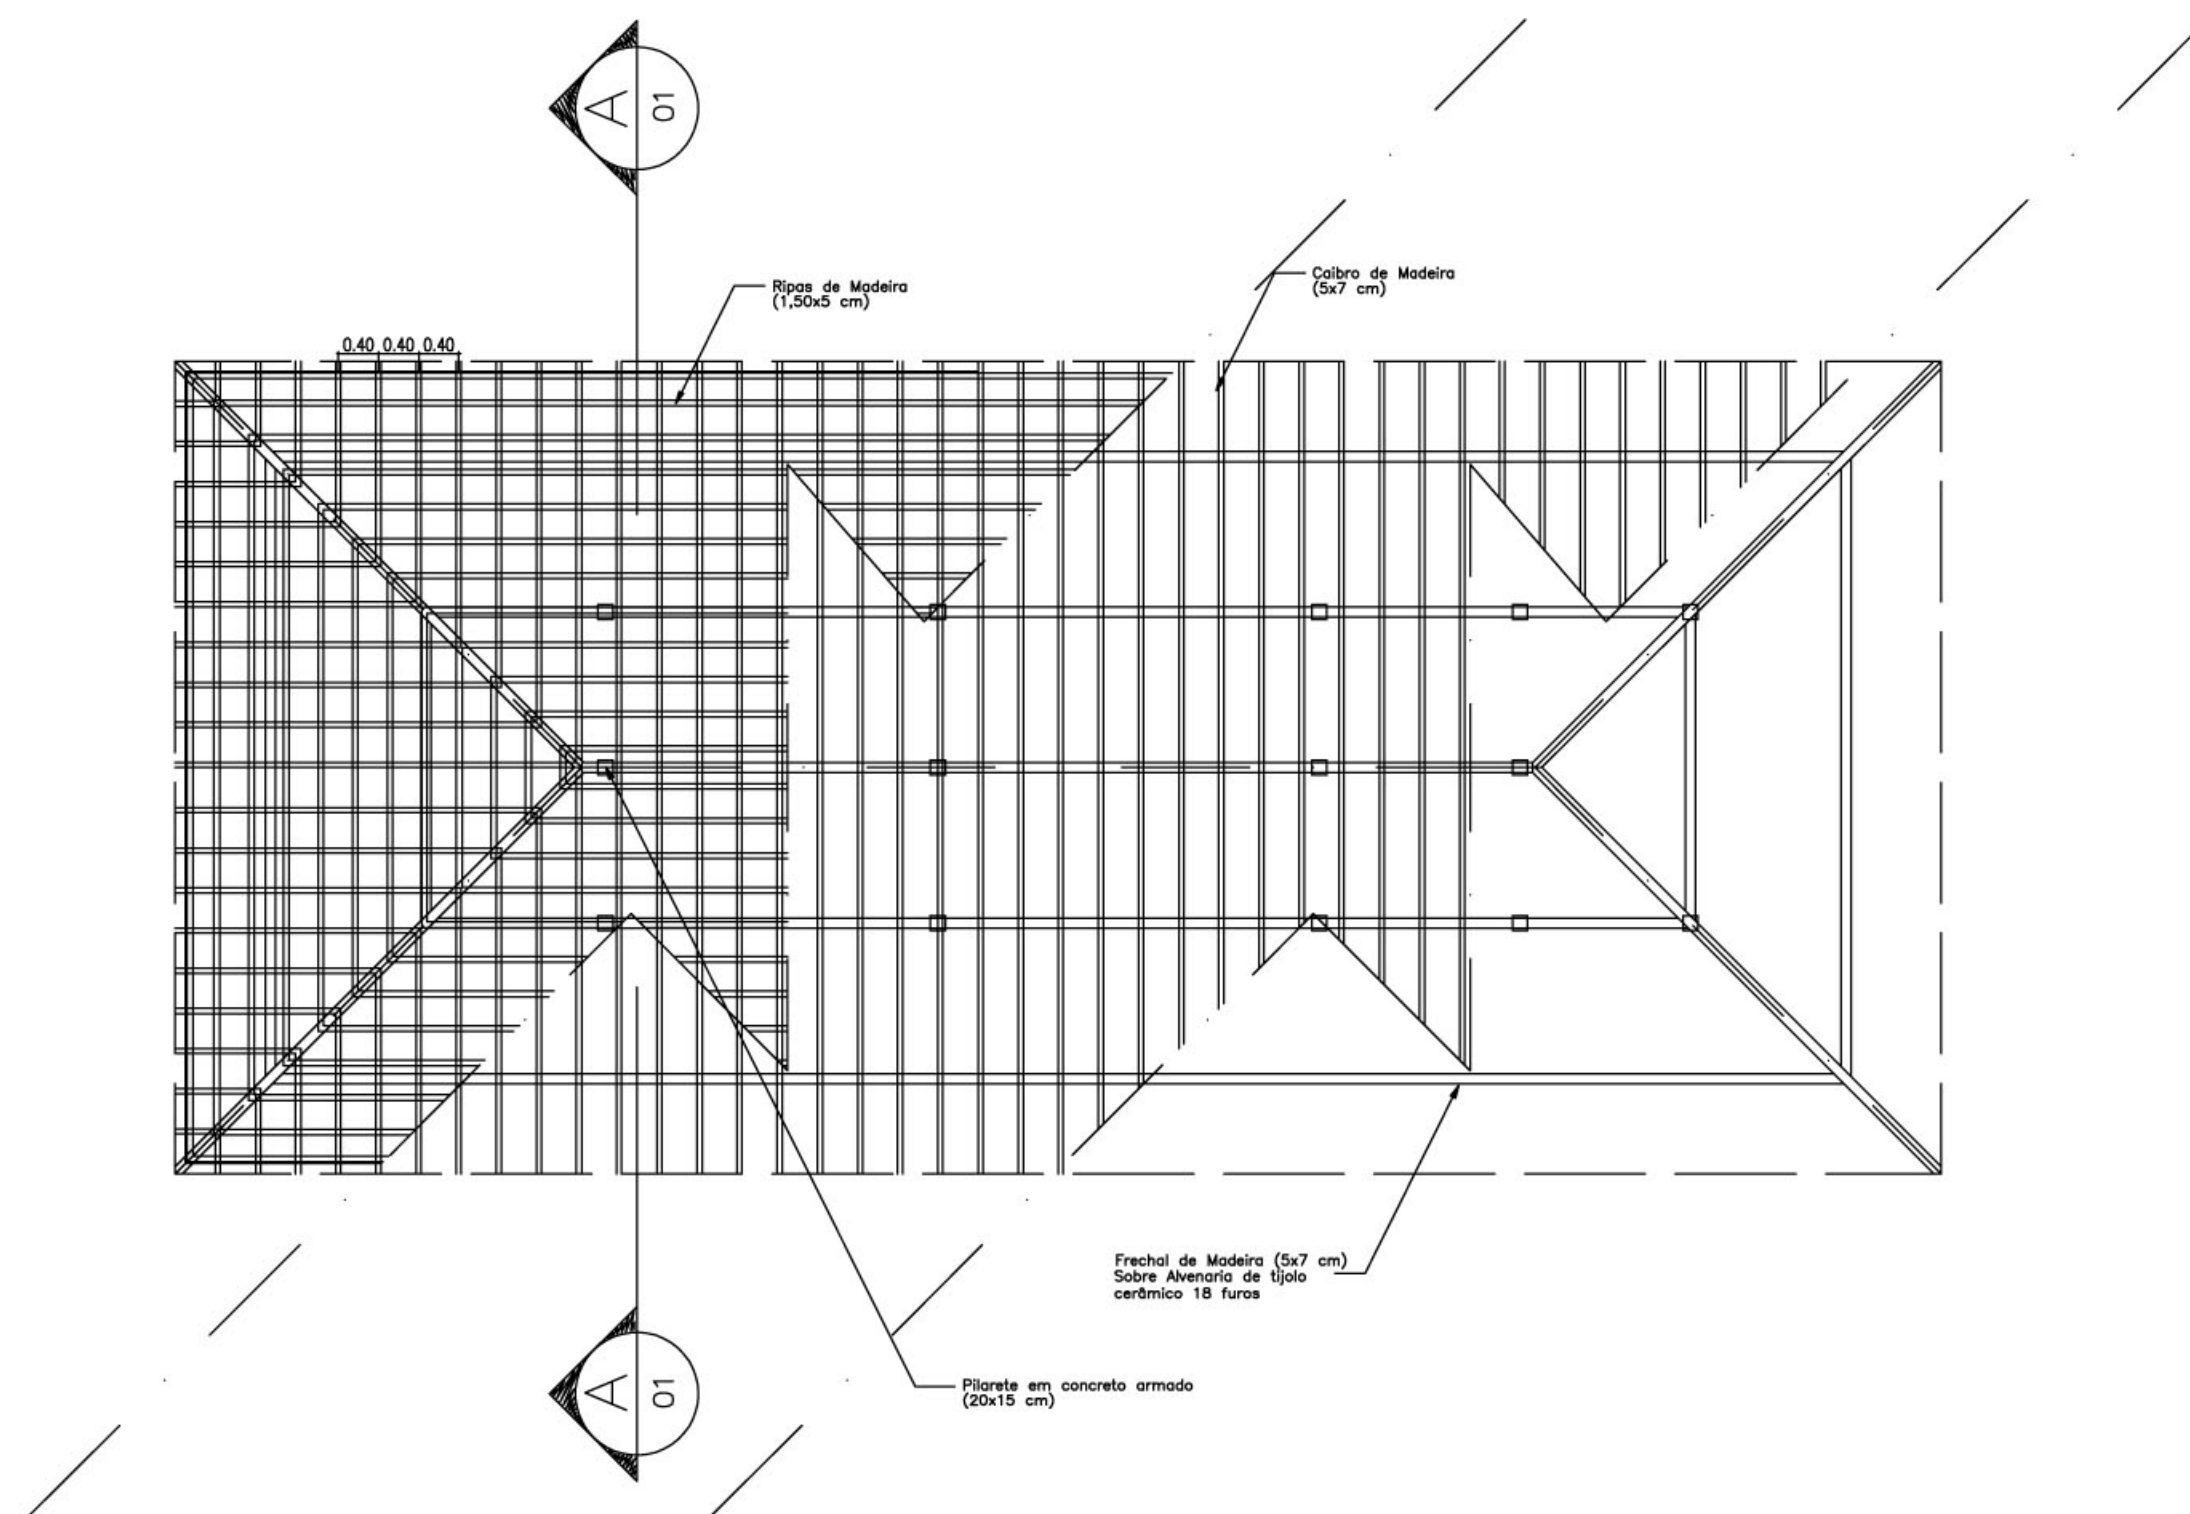


PLANTA TELHADO
ESC.: 1 / 75

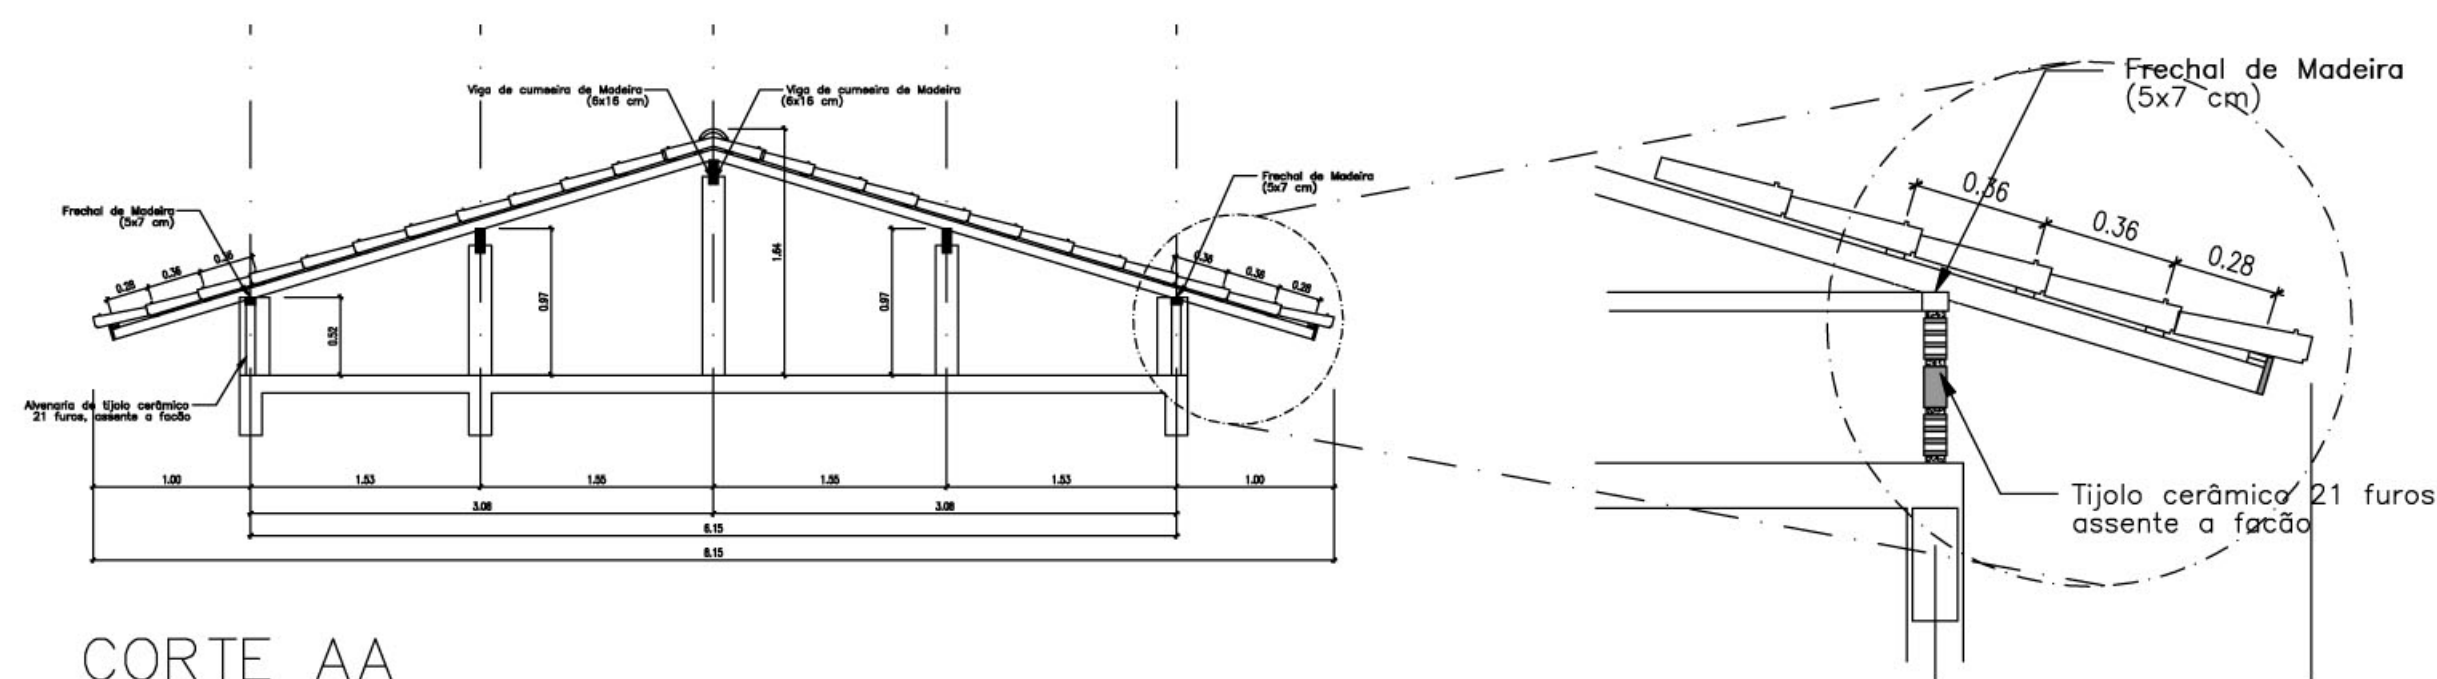

CORTE AA
ESC.: 1 / 50

DETALHE 01
ESC.: 1 / 25

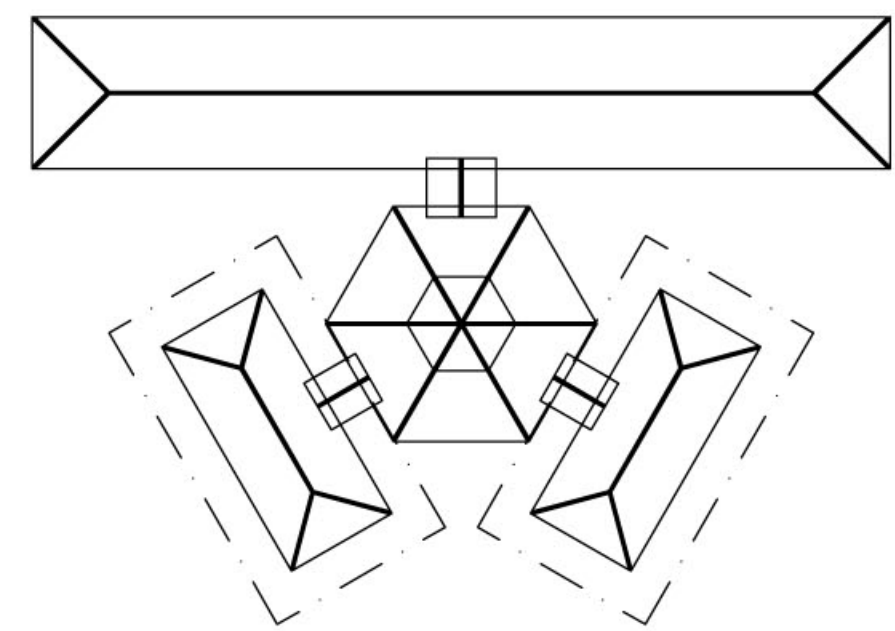

SITUAÇÃO

Ministério da Educação FNDE Fundo Nacional de Desenvolvimento da Educação				
ESPAÇO EDUCATIVO URBANO II – 06 SALAS DE AULA				
ENDEREÇO:		DIVERSOS		
PROPRIETÁRIO:		FUNDO DE FORTALECIMENTO PARA A ESCOLA		
AUTORES DO PROJETO :				
RESPONSÁVEL TÉCNICO:				
PROPRIETÁRIO				
AUTOR DO PROJETO				
AUTOR DO PROJETO				
RESP. TÉCNICO				
DLFO		CREA		
EST	ESTRUTURA DO TELHADO (MADEIRA)			FOLHA
	BLOCOS ADMINISTRATIVO/SERVIÇOS ESTRUTURA DO TELHADO			03/04
REVISÃO:	DATA :	ESCALA :	DESENHO :	VISTO:
02-2006	ABR/2006	INDICADAS		