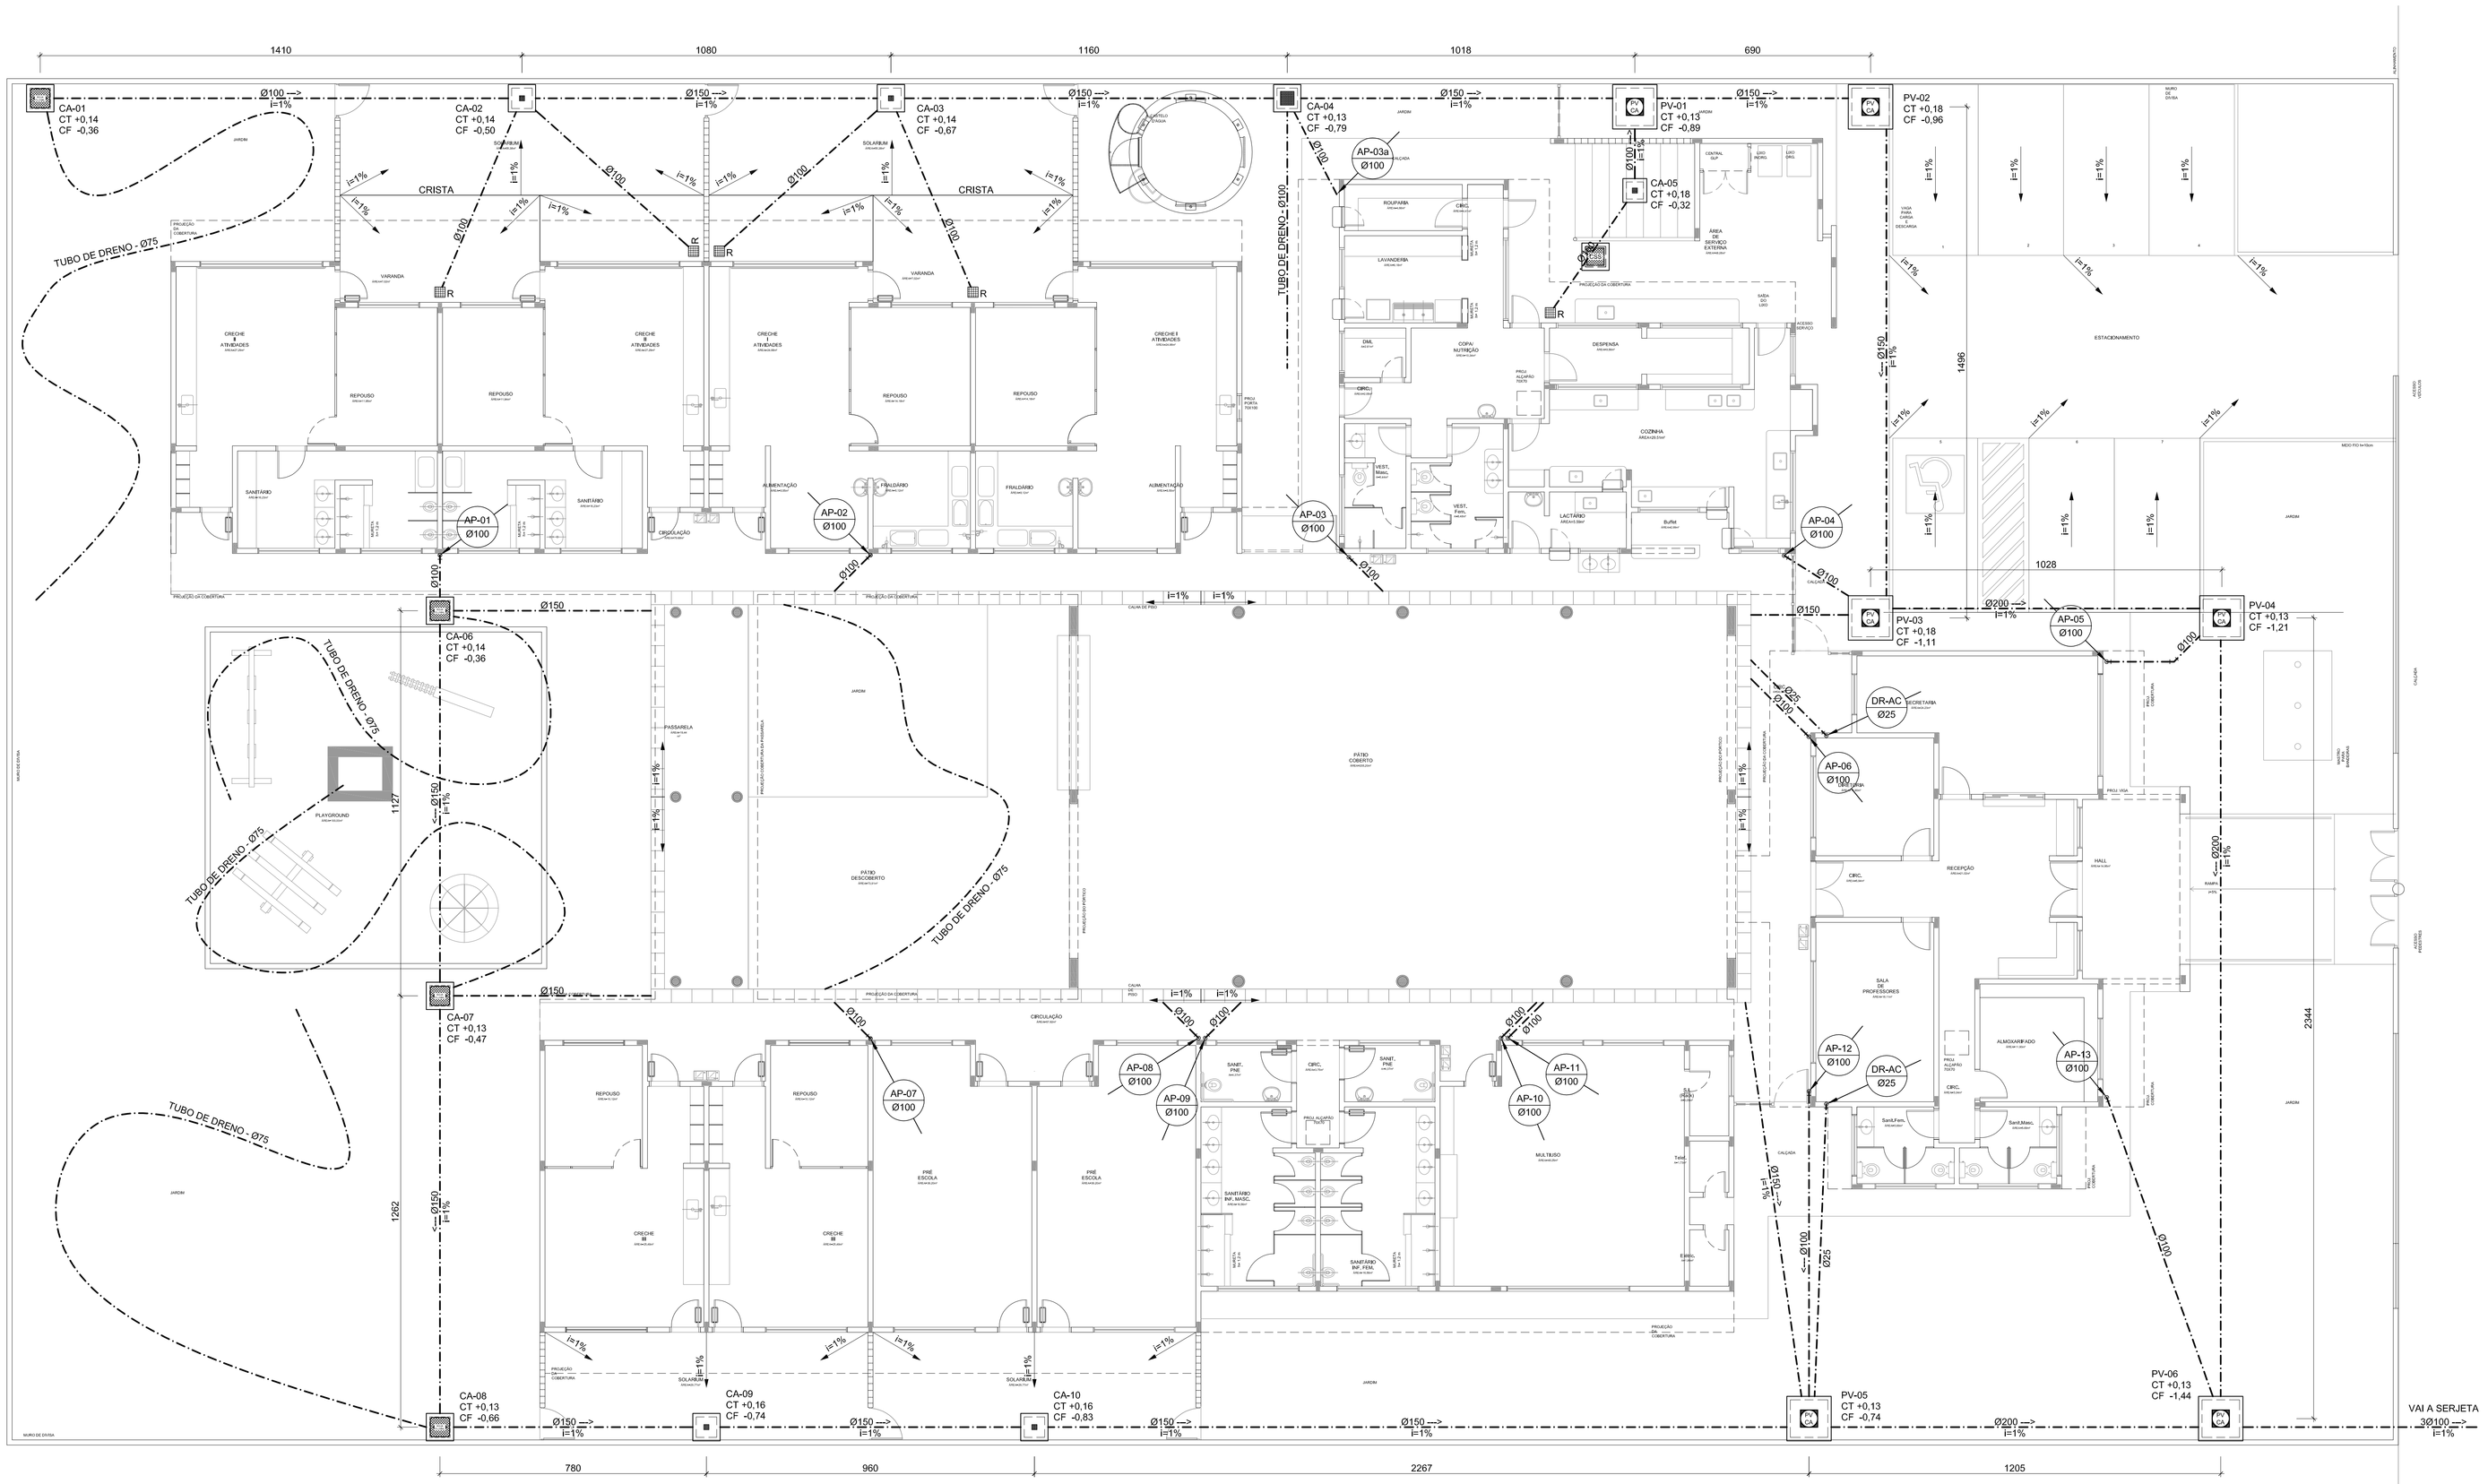

1 PLANTA BAIXA - TÉRREO
ESCALA: 1/100

LEGENDA

PV - POÇO DE VISITA - ÁGUAS PLUVIAIS	CA - CAIXA DE AREIA COM GRELHA 15x15 cm
CA - CAIXA DE AREIA SEM GRELHA	CA - CAIXA DE AREIA COM GRELHA 40x40 cm
INDICA TUBO DE QUEDA DE ÁGUAS PLUVIAIS	RA — RALO ABACAXI
INDICA TUBULAÇÃO DE ÁGUAS PLUVIAIS	CT — COTA DE TOPO
	CF — COTA DE FUNDO
	CA — CAIXA DE AREIA
	PV — POÇO DE VISITA
	Øxxx ---> — SENTIDO DO FLUXO DA TUBULAÇÃO

FABIO CRISTIANO LEAO FORTES:78079292272

Digitally signed by FABIO CRISTIANO LEAO FORTES:78079292272
DN: c=BR, o=ICP-Brasil, ou=Secretaria da Receita Federal do Brasil - RFB, ou=RFB e-CPF A3, ou=(EM BRANCO), ou=AR SAFEWEB, cn=FABIO CRISTIANO LEAO FORTES:78079292272
Date: 2015.04.24 17:01:16 -03'00'

FNDE Fundo Nacional de Desenvolvimento da Educação — Ministério da Educação — GOVERNO FEDERAL BRASIL PAÍS RICO É PAÍS SEM POBREZA

PROPRIETÁRIO: FUNDO DE DESENVOLVIMENTO DA EDUCAÇÃO - FNDE
ENDEREÇO:
MUNICÍPIO - UF:

PROPRIETÁRIO
RESP. TÉCNICO — CREA
AUTOR DO PROJETO: NATAN ARON BIRENBAUM — CREA: 46081-D/RJ

DLFO
CBMDF
RA

OBSERVAÇÕES:

DATA DA PLOTAGEM: quinta-feira, 13 de dezembro de 2012 18:51:13

NOTAS

REPRESENTAÇÃO

PROGRAMA PROINFÂNCIA - PROJETO TIPO B
INSTALAÇÃO DE ÁGUAS PLUVIAIS

COORDENAÇÃO: CGEST - Coordenação Geral de Infraestrutura Educacional
PLANTA BAIXA
HAP
FORMATO: 950X594
REVISÃO: R.00
ESCALA: INDICADA
DATA EMISSÃO: NOVEMBRO/ 2012
PRANCHA: 01/02