
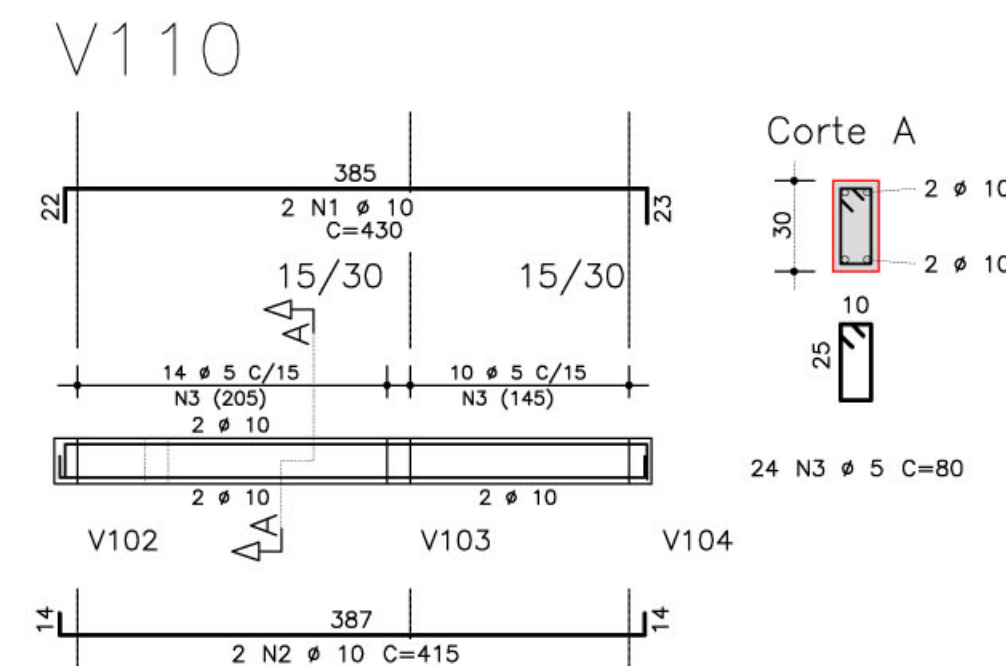
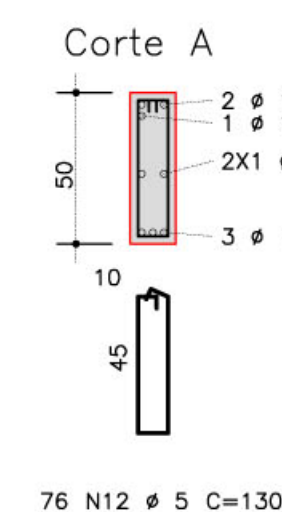
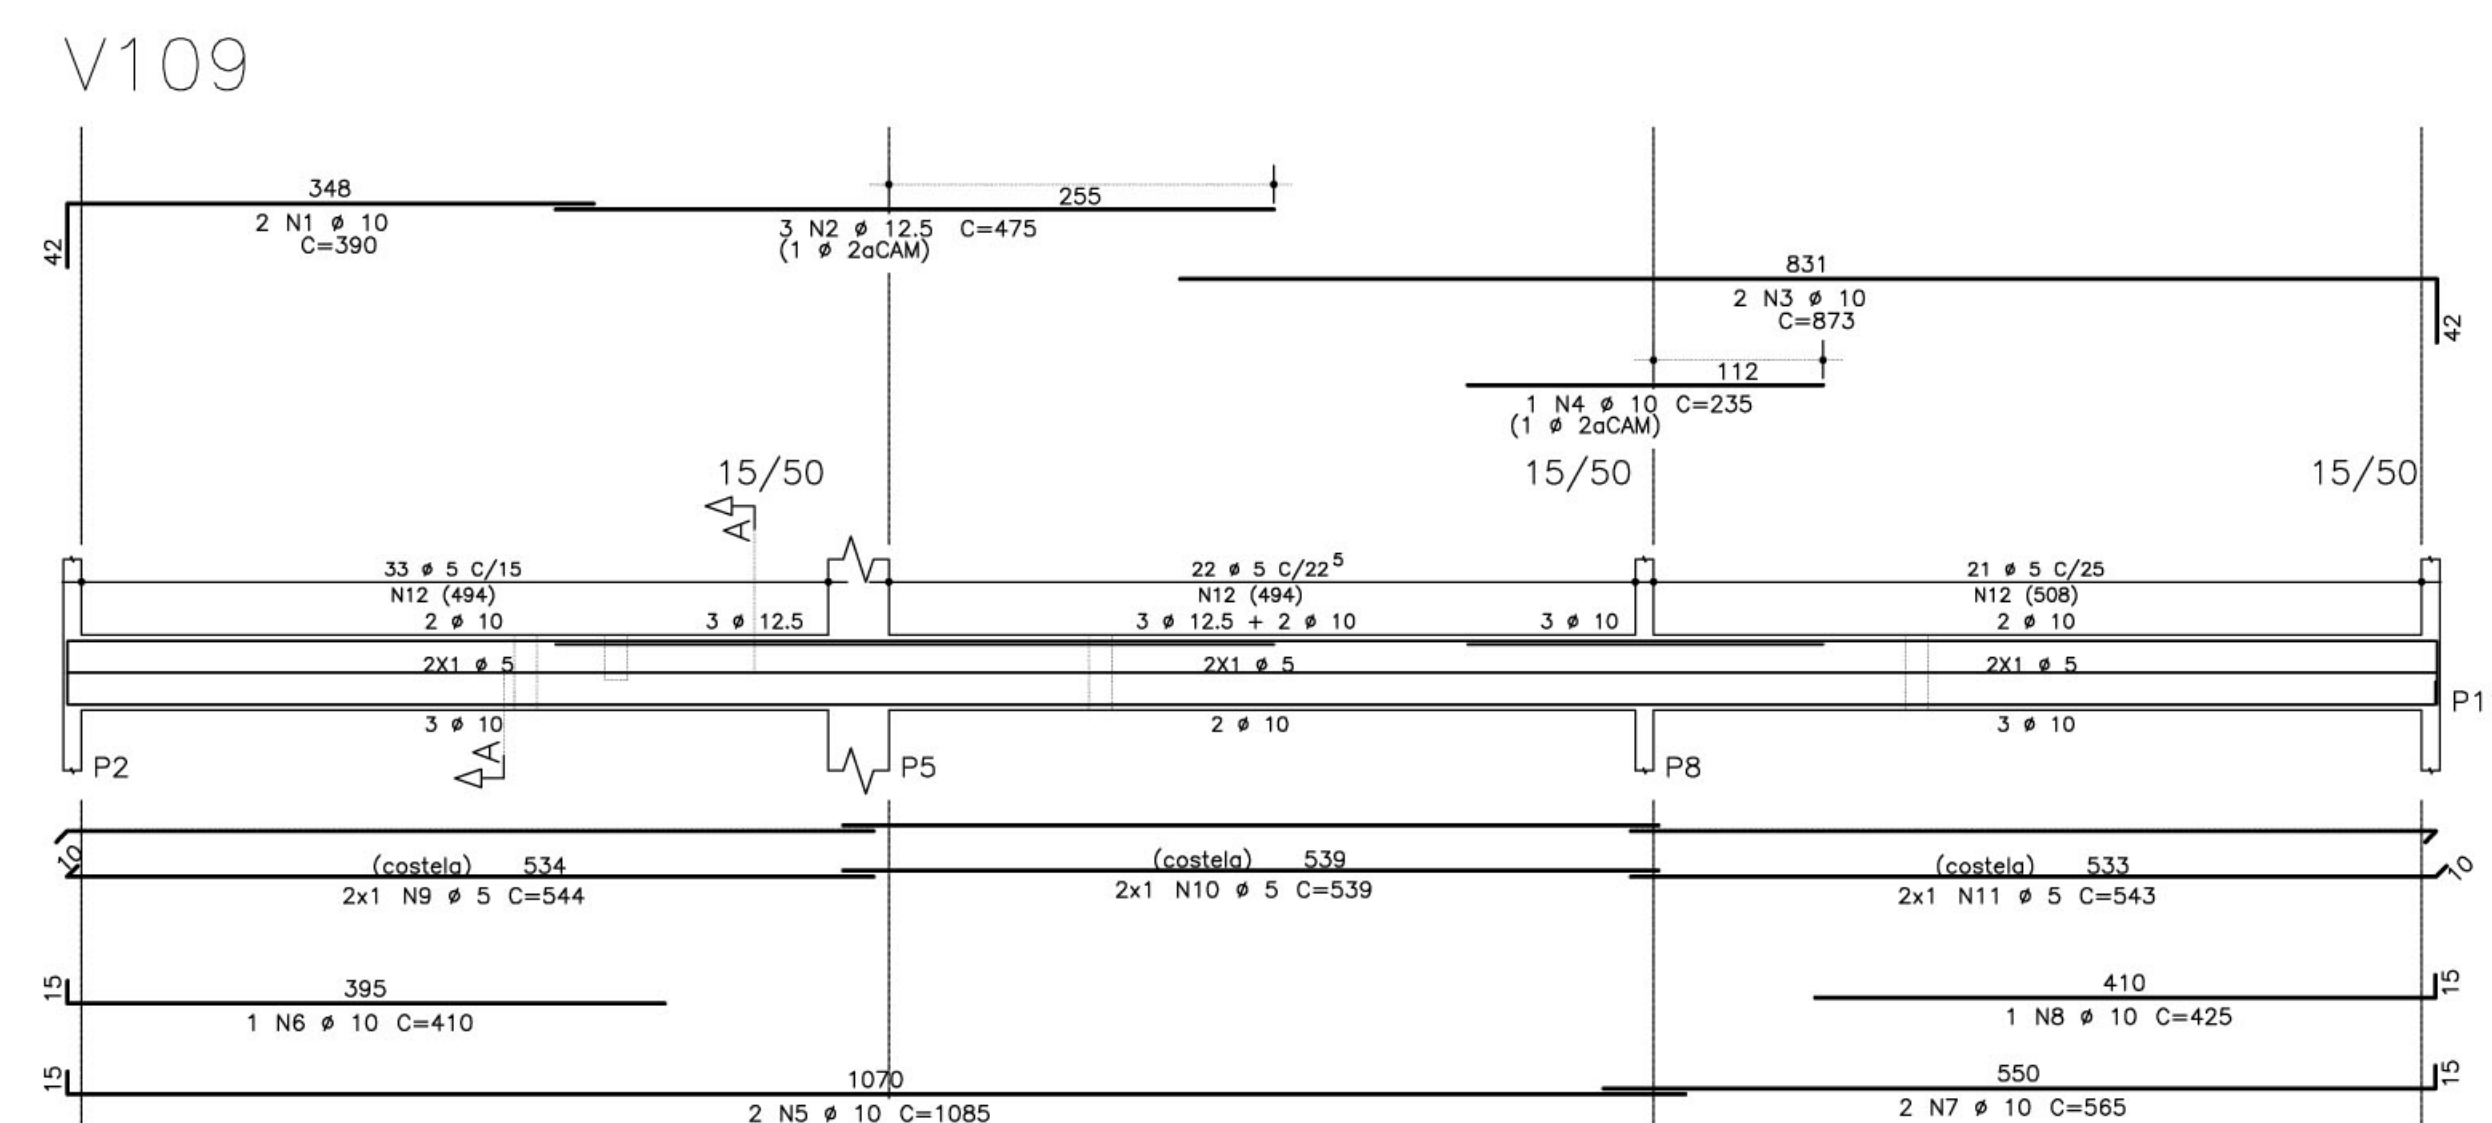
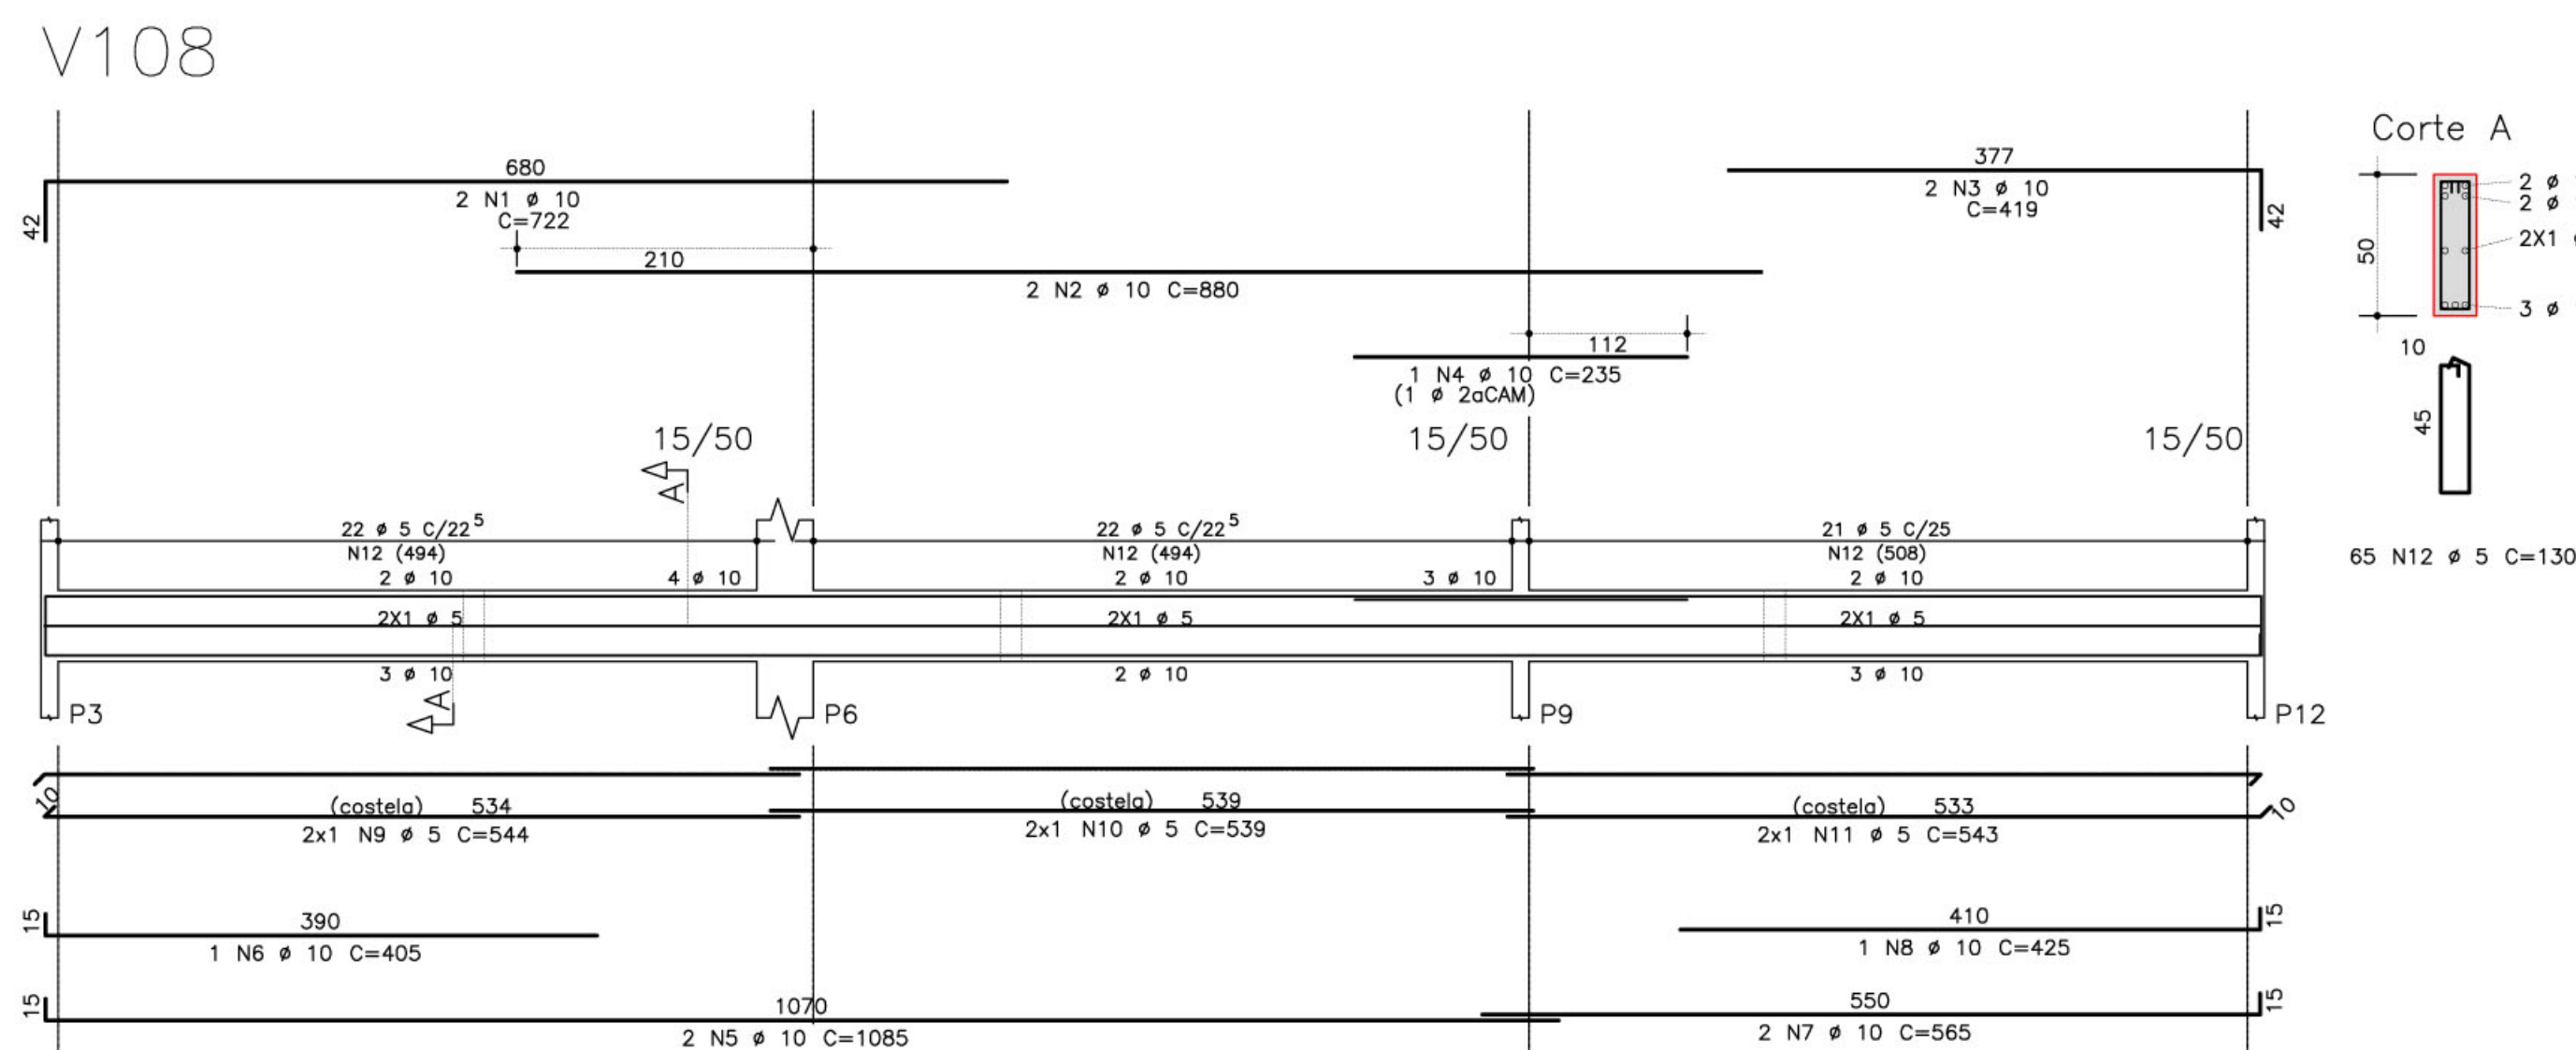
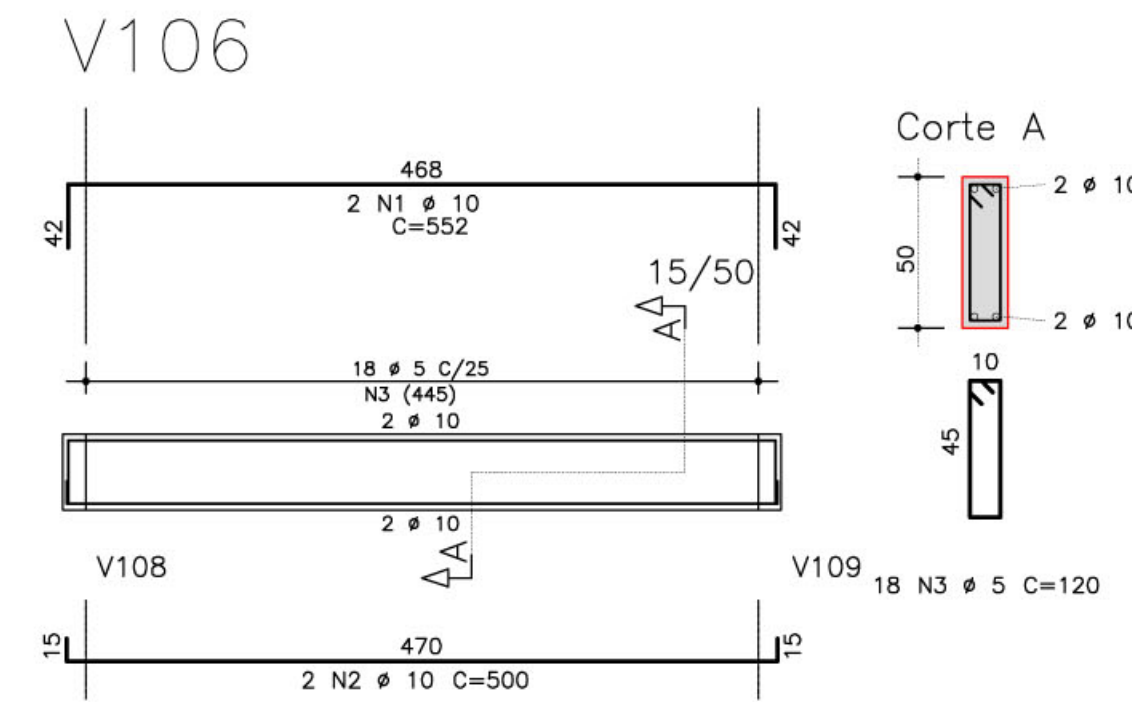
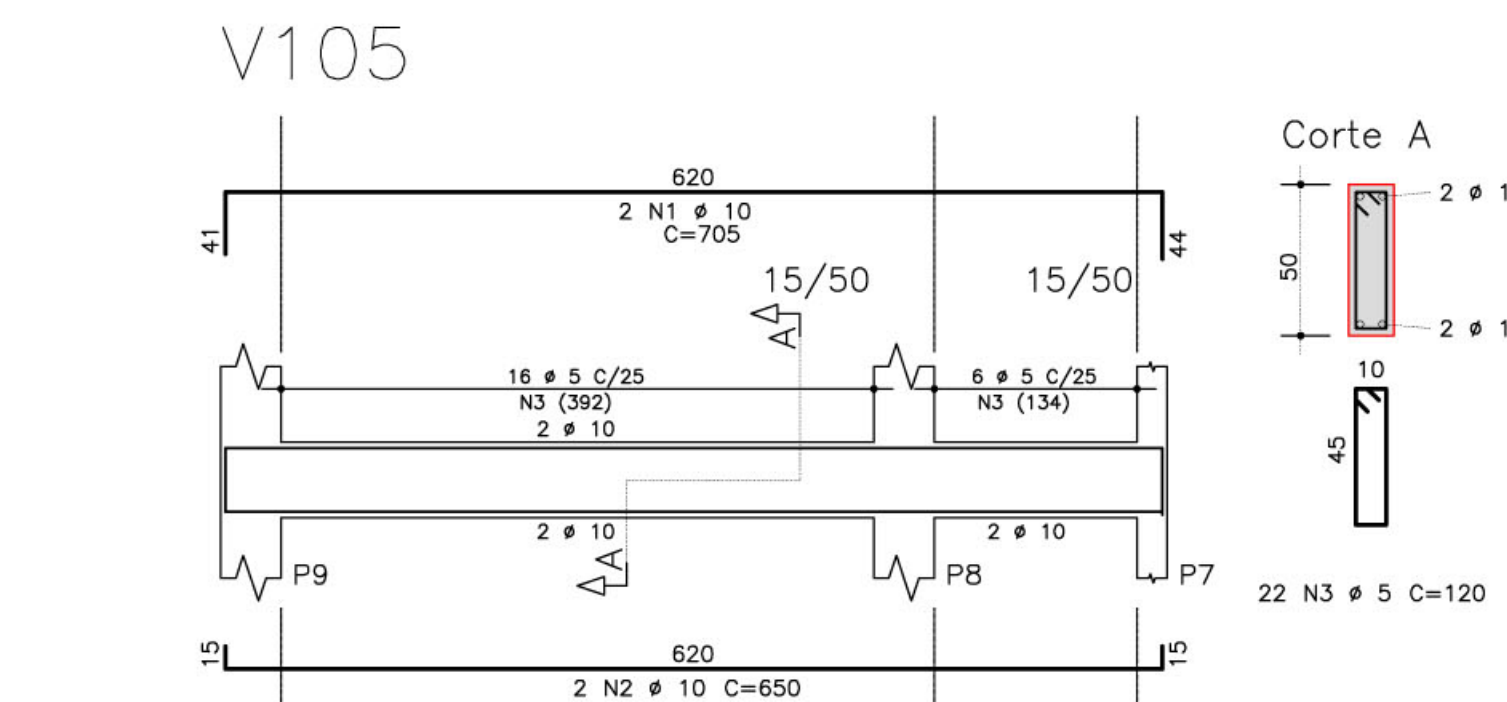
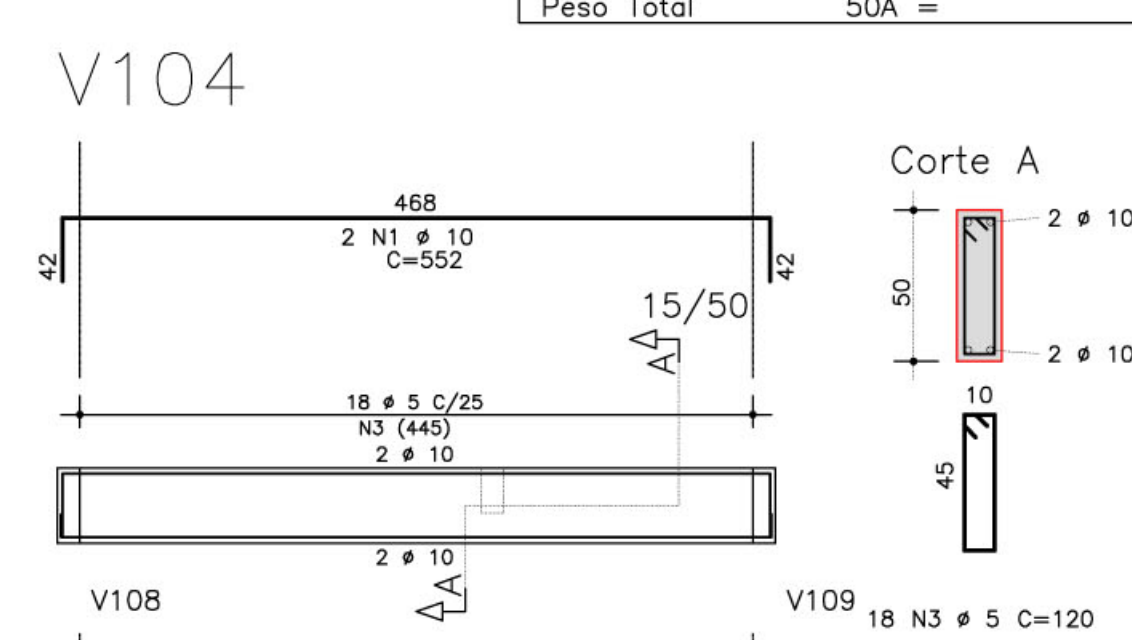
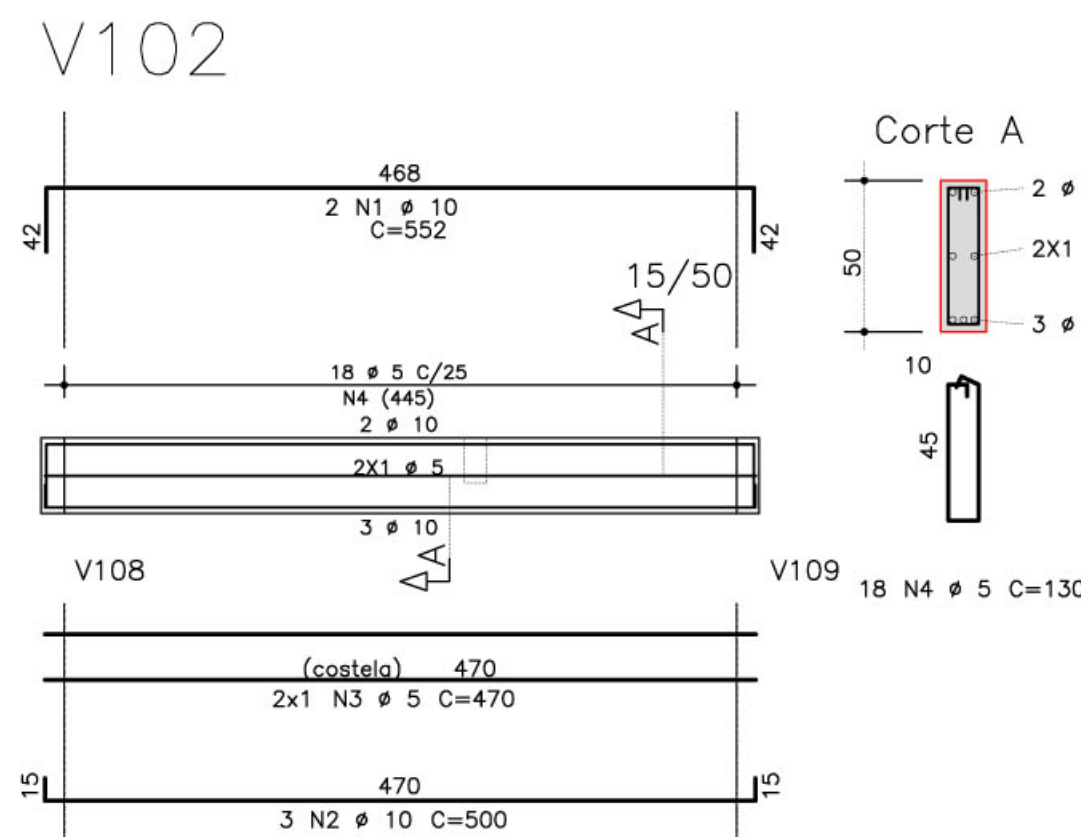


	AÇO	POS	BIT (mm)	QUANT	COMPROMIMENTO		
					UNIT (cm)	TOTAL (cm)	
V100	50A	1	10	2	668	1.336	
	50A	2	10	2	650	1.300	
	50A	3	5	27	100	2.700	
V101	50A	1	6,3	2	230	460	
	50A	2	10	2	215	430	
	50A	3	5	12	80	960	
V102	50A	1	10	2	552	1104	
	50A	2	10	3	500	1500	
	50A	3	5	2	470	940	
	50A	4	5	18	130	2340	
V103	50A	1	10	2	705	1410	
	50A	2	10	1	235	235	
	50A	3	10	2	650	1300	
	50A	4	10	1	375	375	
	50A	5	5	2	482	964	
	50A	6	5	18	130	2340	
V104	50A	7	5	6	120	720	
	50A	1	10	2	552	1104	
	50A	2	10	2	500	1000	
V105	50A	3	5	18	120	2160	
	50A	1	10	2	705	1410	
	50A	2	10	2	650	1300	
V106	50A	3	5	22	120	2640	
	50A	1	10	2	552	1104	
	50A	2	10	2	500	1000	
V107	50A	3	5	18	120	2160	
	50A	1	10	2	668	1.336	
	50A	2	10	2	650	1.300	
V108	50A	3	5	27	100	2.700	
	50A	1	10	2	722	1444	
	50A	2	10	2	880	1.760	
V109	50A	3	10	2	419	838	
	50A	4	10	1	235	235	
	50A	5	10	2	1085	2170	
	50A	6	10	1	405	405	
	50A	7	10	2	565	1130	
	50A	8	10	1	425	425	
	50A	9	5	2	544	1088	
	50A	10	5	2	539	1078	
	50A	11	5	2	543	1086	
	50A	12	5	65	130	8450	
	V110	50A	1	10	2	390	780
		50A	2	12,5	3	475	1425
50A		3	10	2	873	1746	
50A		4	10	1	235	235	
50A		5	10	2	1085	2170	
50A		6	10	1	410	410	
50A		7	10	2	565	1130	
50A		8	10	1	425	425	
50A		9	5	2	544	1088	
50A		10	5	2	539	1078	
50A		11	5	2	543	1086	
50A		12	5	76	130	9880	
V110	50A	1	10	2	430	860	
	50A	2	10	2	415	830	
	50A	3	5	24	80	1920	

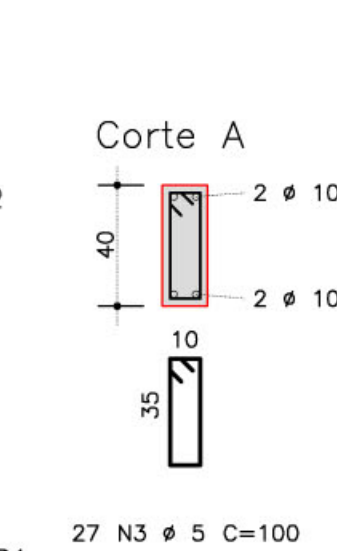

Ministério da Educação		 FNE <i>Fundo Nacional de Desenvolvimento da Educação</i>	
ESPAÇO EDUCATIVO URBANO II – 06 SALAS DE AULA			
ENDEREÇO:		DIVERSOS	
PROPRIETÁRIO:		FUNDO DE FORTALECIMENTO PARA A ESCOLA	
AUTORES DO PROJETO :		MANOEL FERNANDO PEREIRA SANTOS	
RESPONSÁVEL TÉCNICO:			
PROPRIETÁRIO _____ AUTOR DO PROJETO _____ RESP. TÉCNICO _____			
DLFO		CREA	
EST	PROJETO ESTRUTURAL PRÉDIO ADMINISTRATIVO ARMAÇÃO E VIGAS V100 / V101 / V102 / V103 / V104 V105 / V106 / V107 / V108 / V109 V110		FOLHA 03 / 22
REVISÃO:	DATA :	ESCALA :	VISTO:
01-2006	ABRIL/2006	INDICADA	CONCRETO fck = 20 MPa