




MAPA DE LOCALIZAÇÃO



LEGENDA

- CICLOVIA COMPARTILHADA COM CALÇADA
- CICLOFAIXA
- CANTEIRO
- CORREDOR BRT
- BRT AUGUSTO MONTENEGRO
- BRT CENTENÁRIO
- Fluxo Ônibus Troncal
- Fluxo Alimentadores
- Operacional sem linha

PLANTA CHAVE

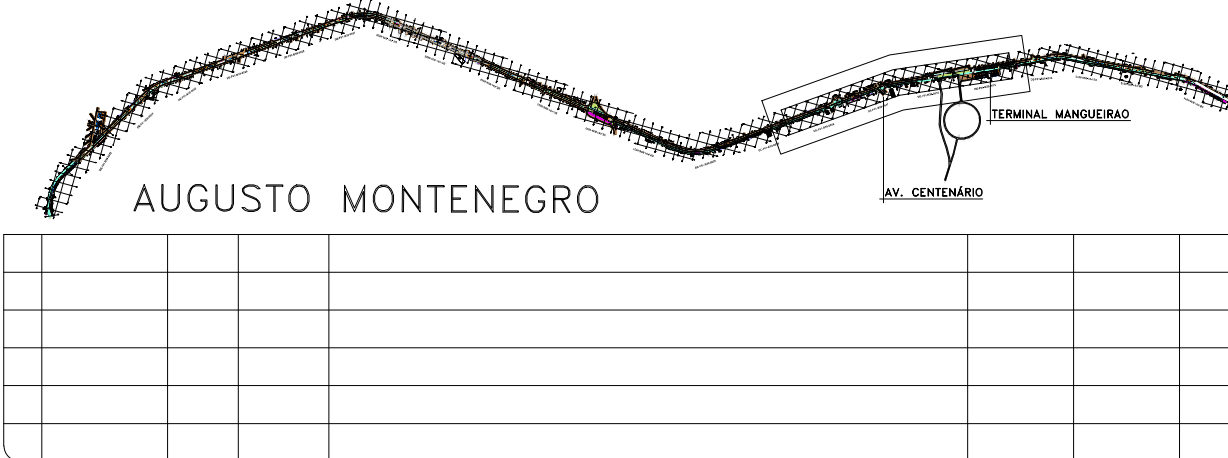

PROJETO: ARQUITETURA		ANTE PROJETO BRT CENTENARIO AUGUSTO MONTENEGRO			
TITULO: MALHA VIARIA					
PROJETISTA: CAMILLA PEREIRA	VISTO: X	ESCALA: 1/1000	DATA: JAN/2016	FOLHA Nº: 02/28	
DESENHISTA: CAMILLA PEREIRA	APROVADO: CAMILLA PEREIRA CAU 486091-3	ARQUIVO Nº: MALHA VIARIA Augusto Montenegro	REVISÃO: B		