


PLANTA DE LOCAÇÃO  
ESCALA 1/125

AV. TAMANDARÉ - 5ª RUA DO TAPANÁ

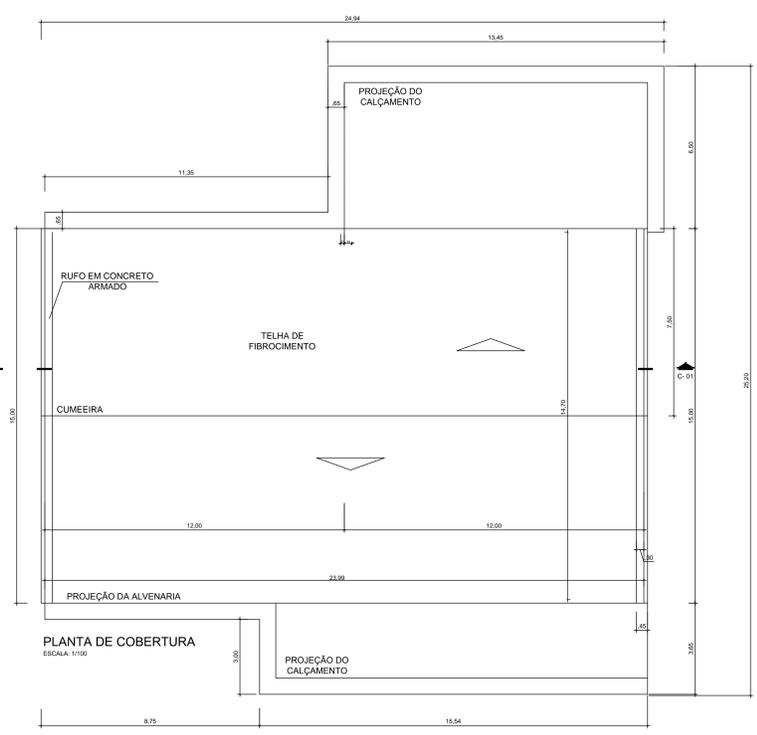

PLANTA DE COBERTURA  
ESCALA 1/100



IMPLANTAÇÃO  
ESCALA 1/100

END: AV. GOV. JOSÉ MALCHER Nº 295  
BAIRRO: TAPANÁ  
END: AV. GOV. JOSÉ MALCHER Nº 295  
BAIRRO: TAPANÁ

MAIO /2018  
MAIO /2018

PROPRIETÁRIO:	ZENALDO COUTINHO PREFEITO DE BELÉM	
RESPONSÁVEL TÉCNICO:	JORGES PINA ARQUITETO - CAU/PA A 4993-0	
PREFEITURA MUNICIPAL DE BELÉM FUMBEL - FUNDAÇÃO CULTURAL DO MUNICÍPIO END: AV. GOV. JOSÉ MALCHER Nº 295		
PROJETO PARA IMPLANTAÇÃO DE BIBLIOTECA BAIRRO: TAPANÁ CIDADE: BELÉM ESTADO: PARÁ		
Conteúdo:	PLANTA DE COBERTURA E IMPLANTAÇÃO	FRANCHA Nº: <b>01/04</b>
Proprietário:	PREFEITURA MUNICIPAL DE BELÉM	
Data:	MAIO /2018	Desenho: NEILSON MACHADO
		Escala: 1/50