

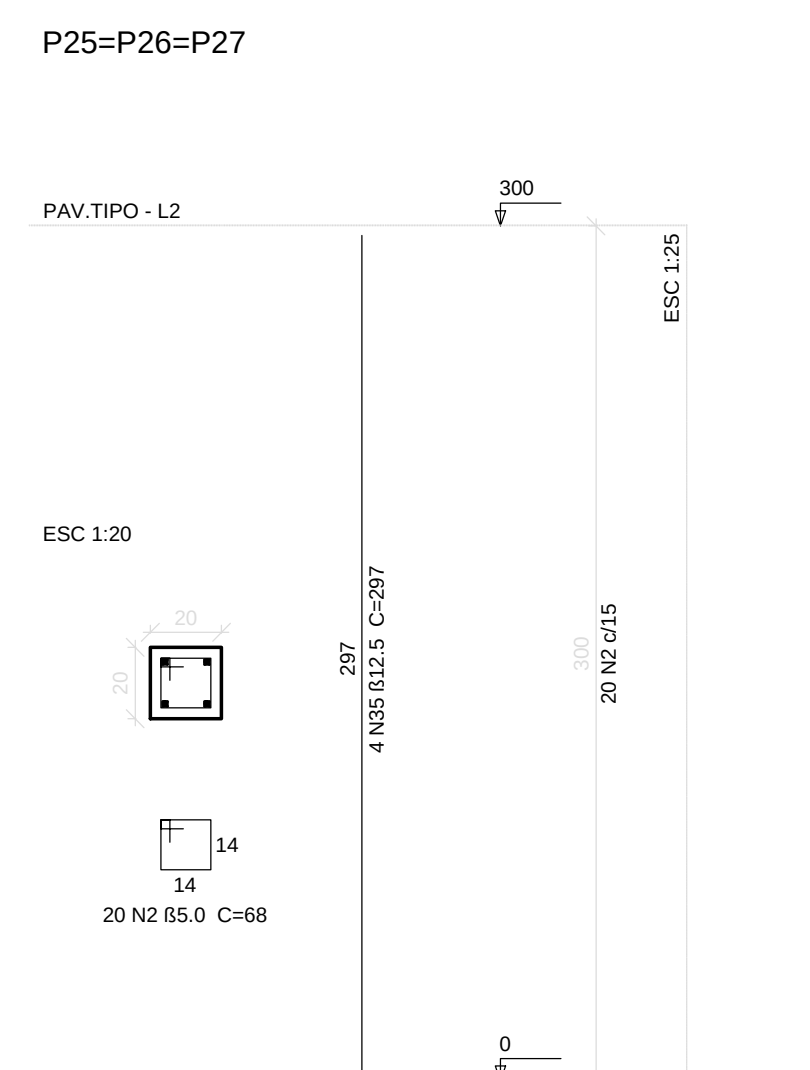
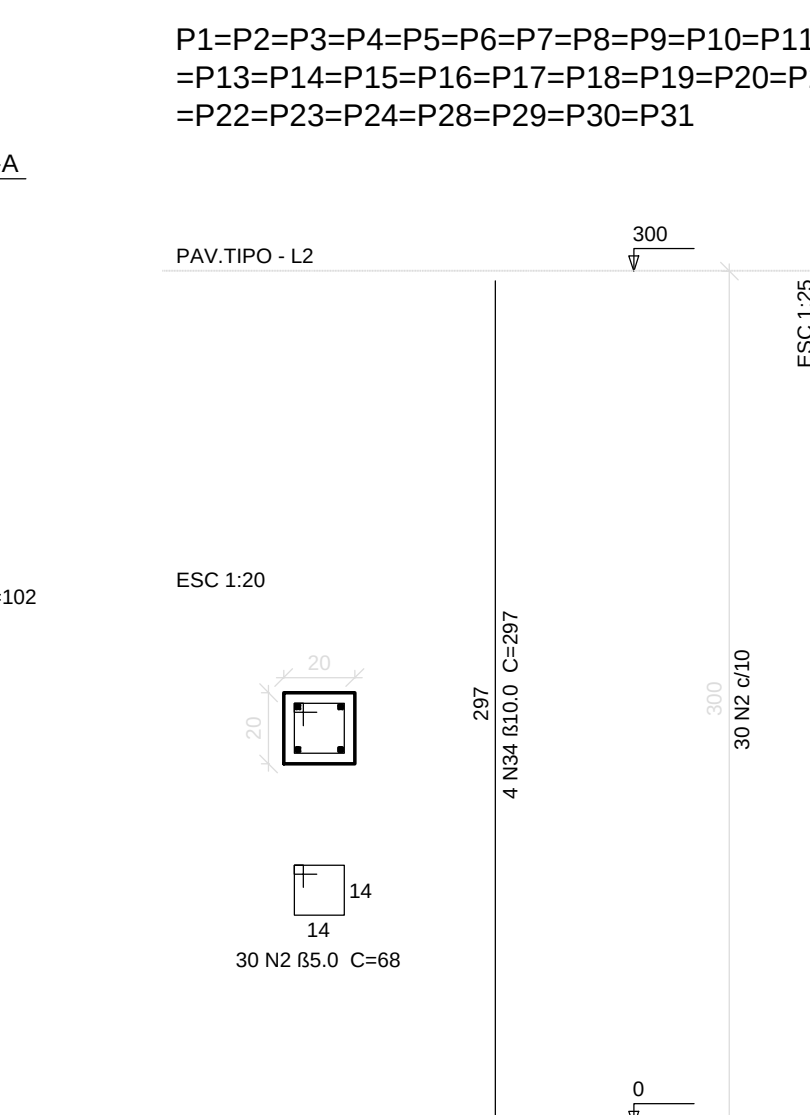
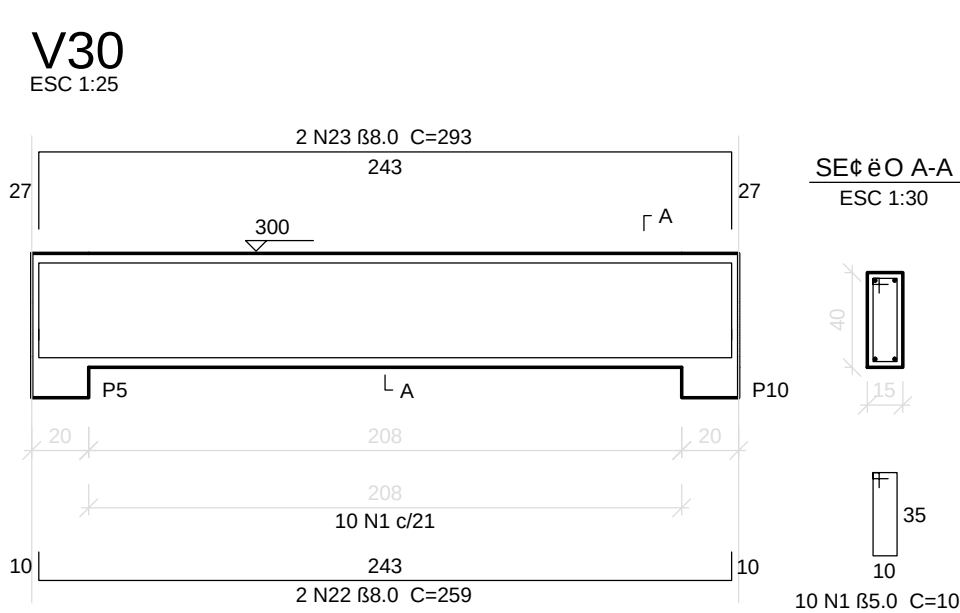
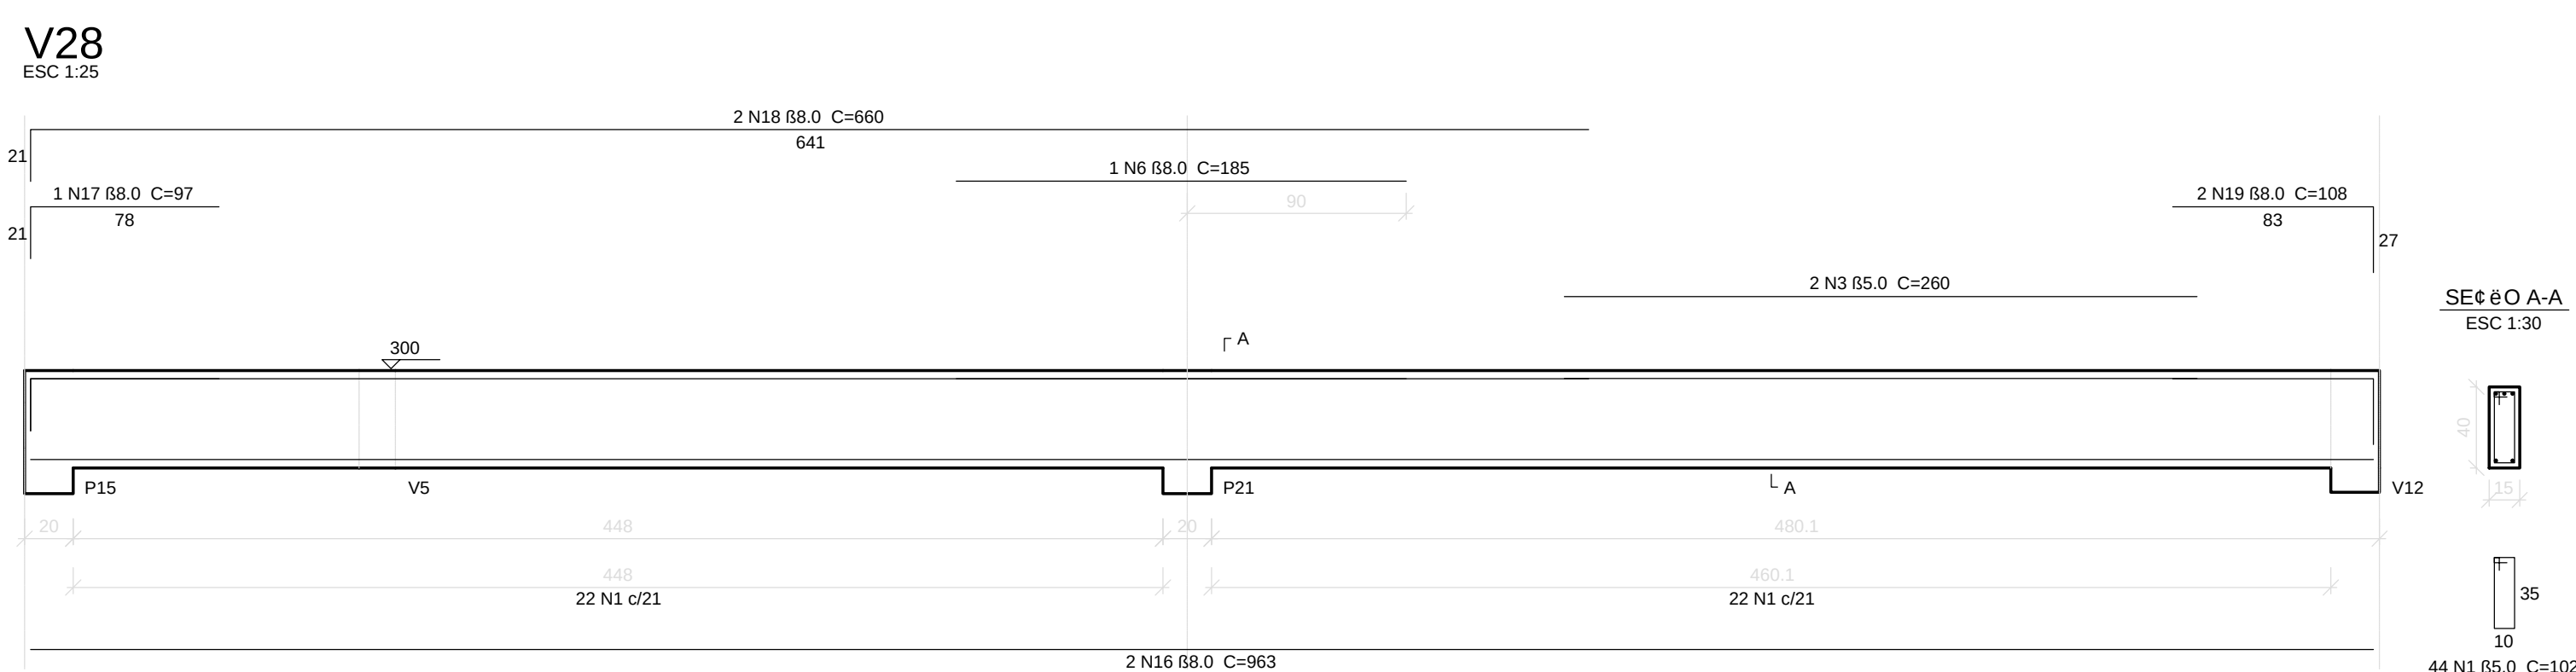
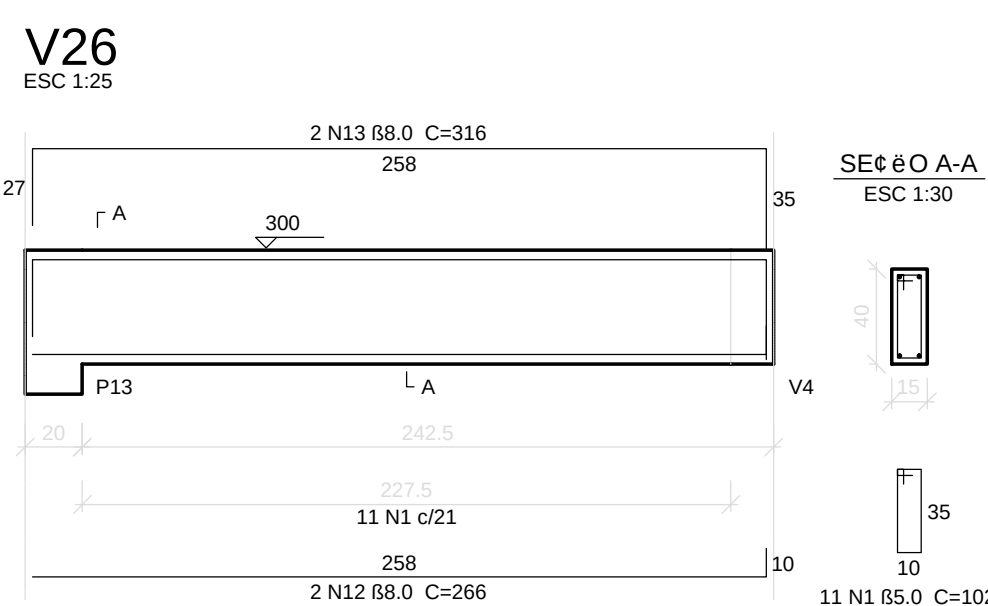


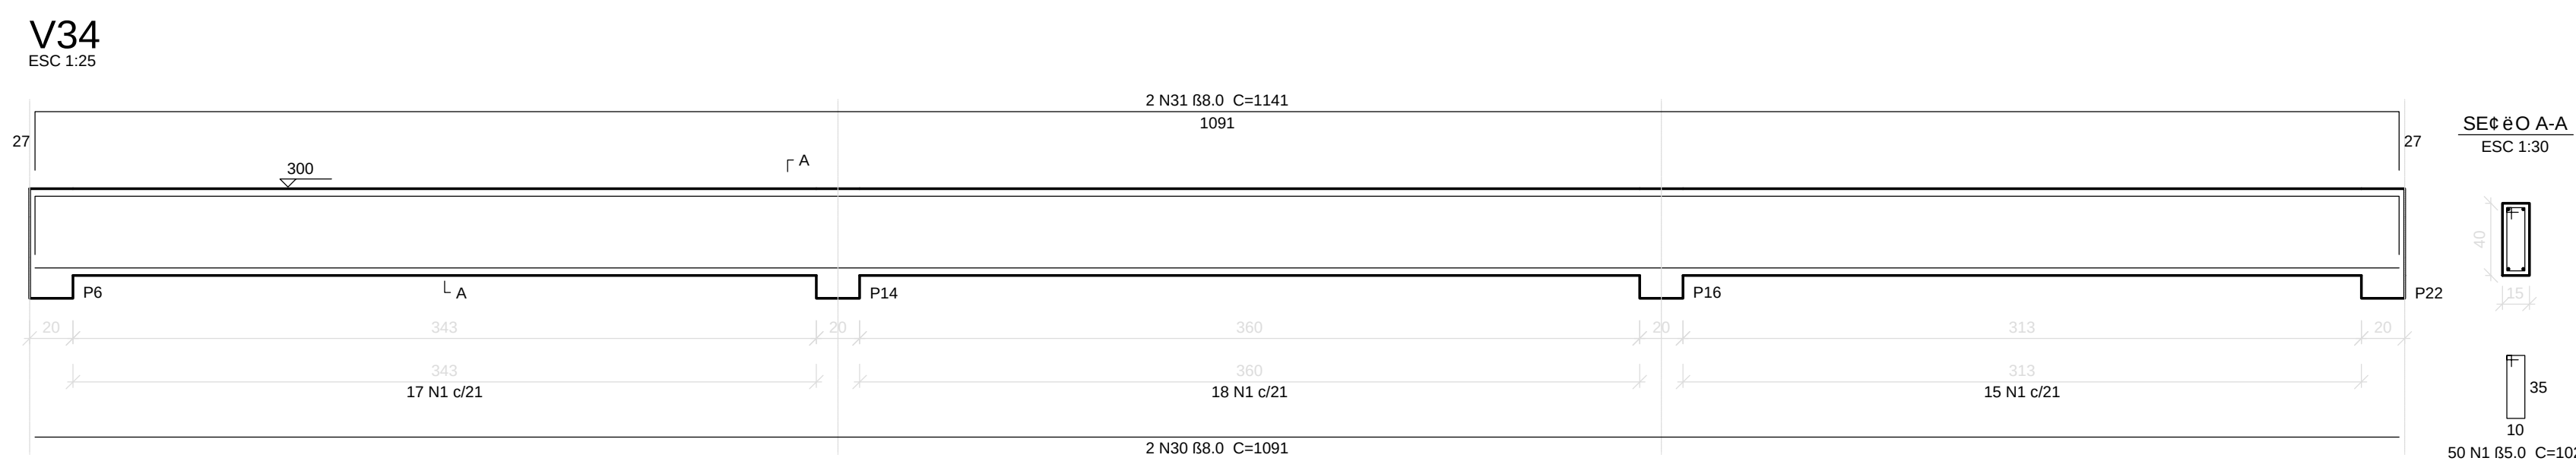

A#0	DIAM	C.TOTAL (m)	PESO + 10 % (kg)
CA50	8.0	264.5	114.8
	10.0	344.1	233.3
	12.5	35.7	37.8
CA60	5.0	931.1	157.9
PESO TOTAL			
CA50	385.9		
CA60	157.9		

Vol. de concreto total (C-25) = 7.64 m³
 Área de forma total = 136.42 m²

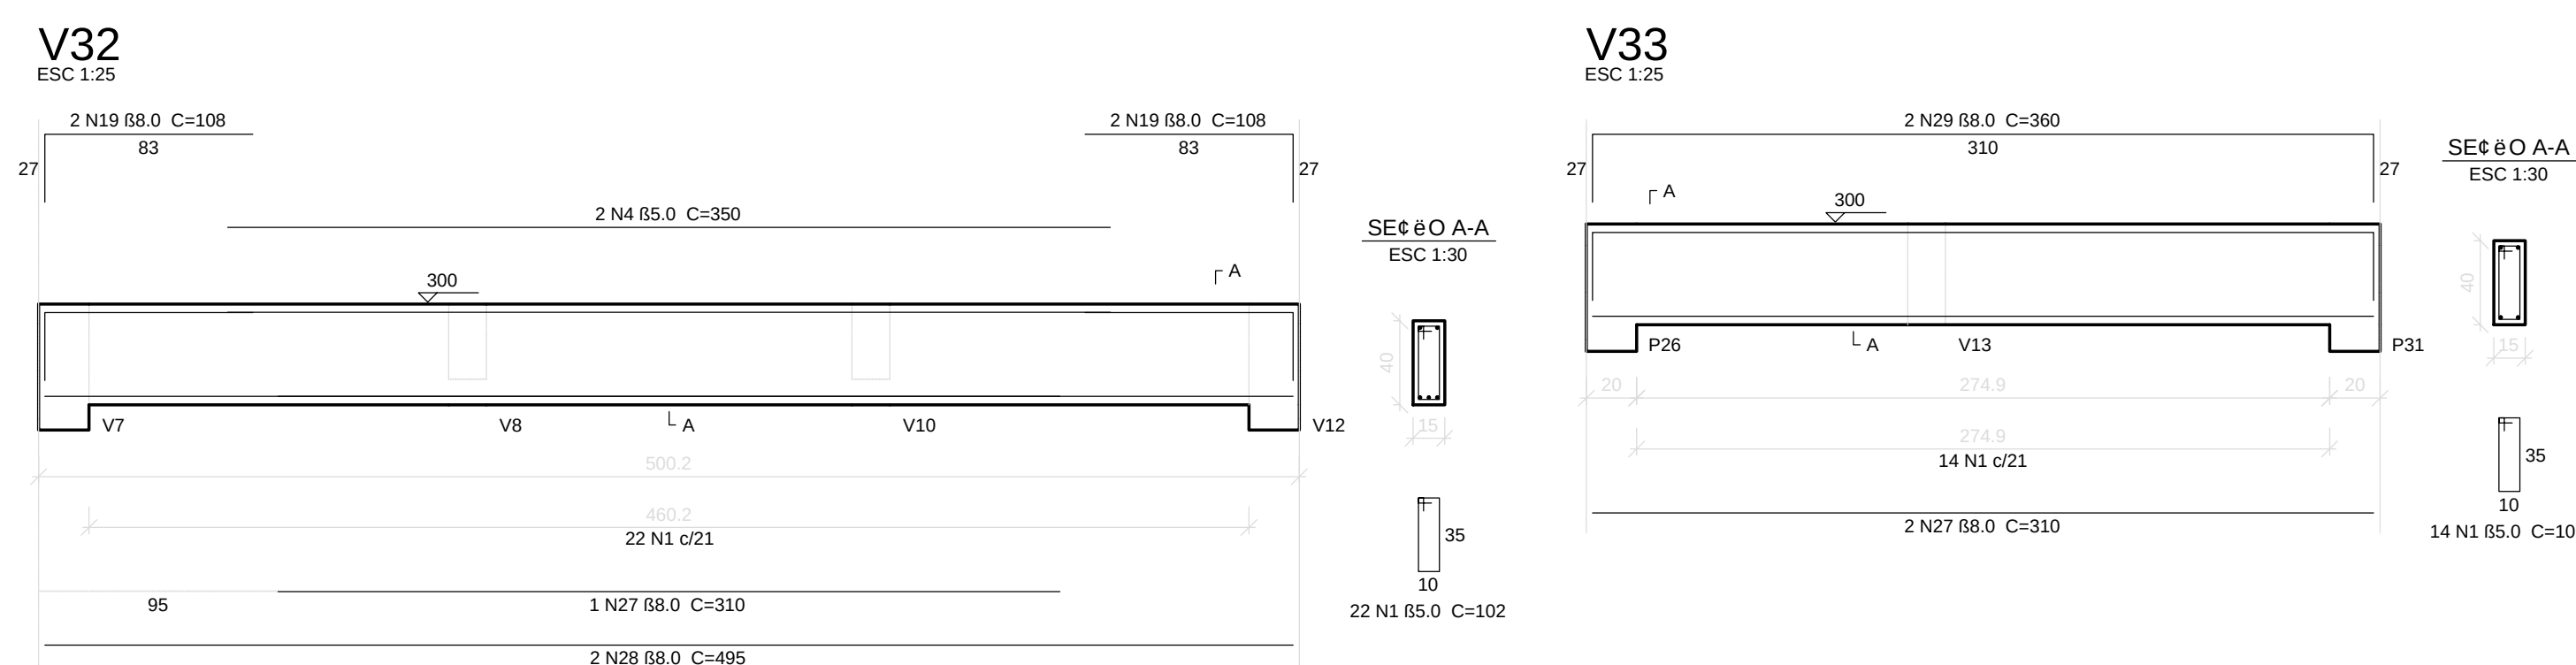

Projeto:	CONSTRUE O DO CENTRO DE SAÚDE DA MULHER		
Local:	Rua a ser Aberta, s/n - Bairro Cristo		
Prancha:	Vigilamento Superior Parte 2		Escala indicada
Prefeito:	Paulo Sérgio Rodrigues Titan		
Sec. de Planejamento:	Andre Nascimento		
Autor do Projeto:	Arq. Qlaís Araujo (CAU - A13881-3)		

Prancha: 8/8
Data: Abril/2014
Moldura: A1 - R41 x 534 mm