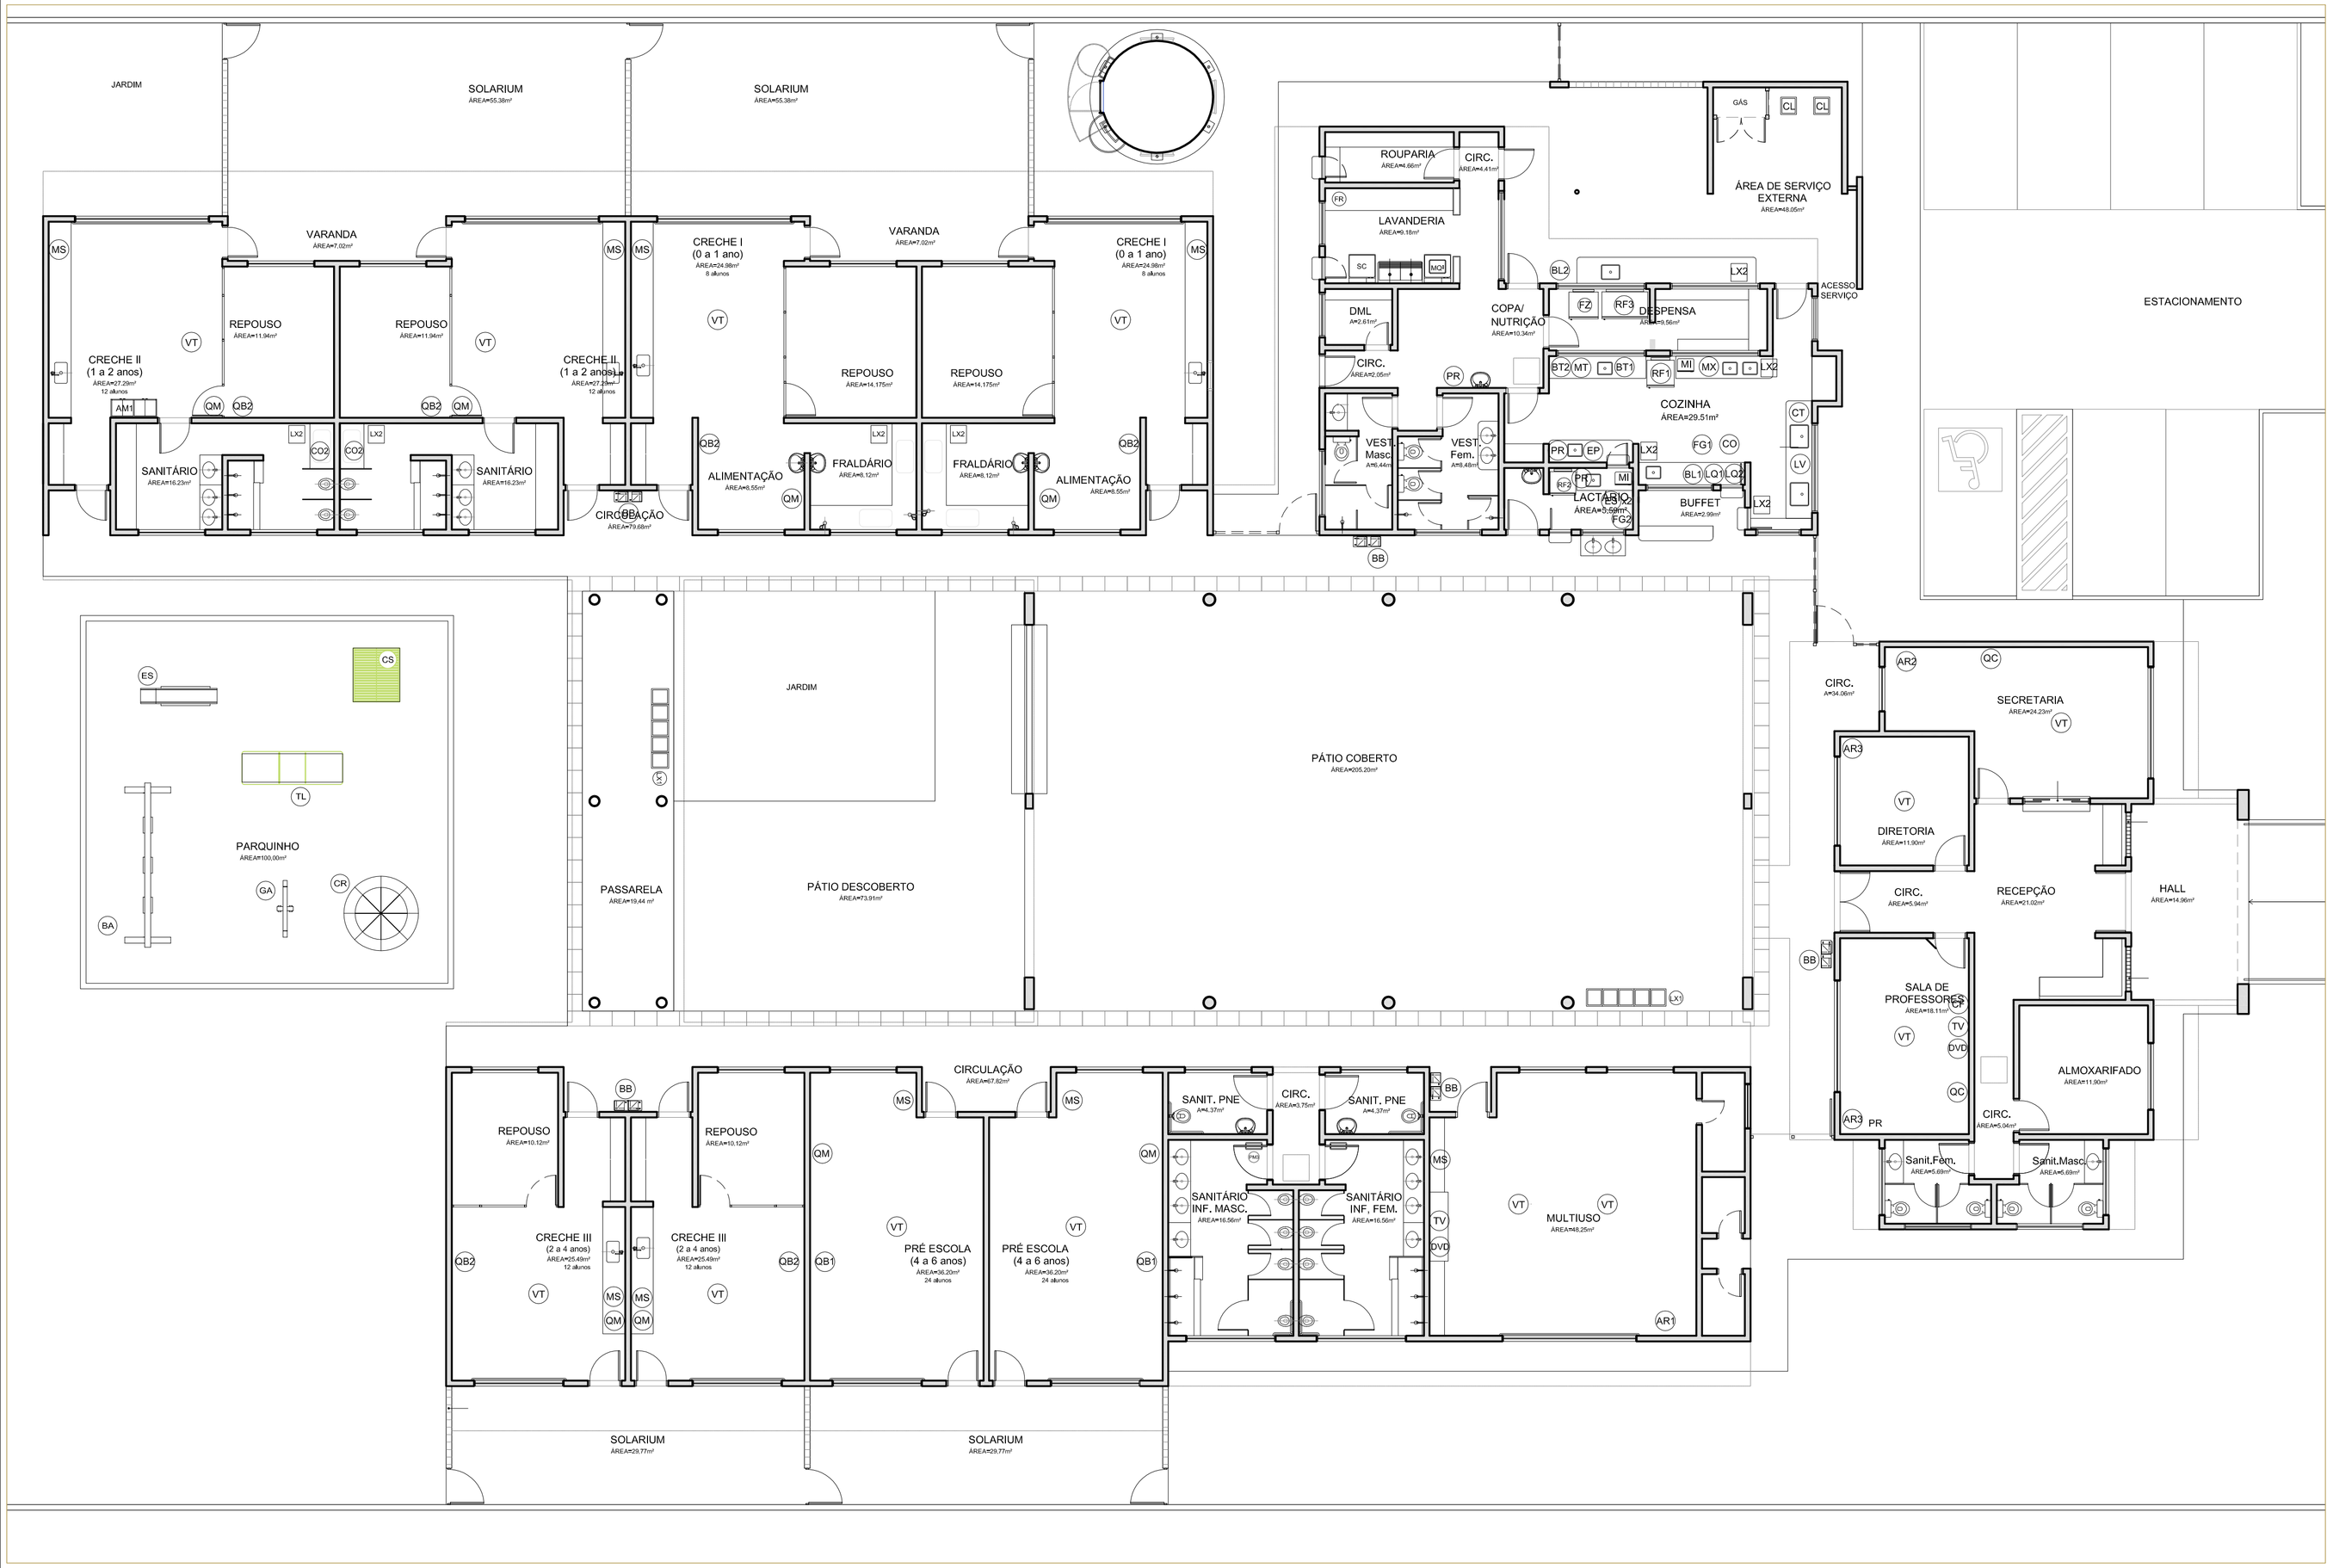

1 PLANTA DE LAYOUT - EQUIPAMENTOS
ESCALA 1/100

NOTAS

- DIMENSÕES EM METROS;
- COTAS DE NÍVEL EM METROS;
- VERIFICAR POSIÇÃO EXATA DOS PILARES NO PROJETO ESTRUTURAL;
- VERIFICAR DETALHES CONSTRUTIVOS PERTINENTES NAS PRANCHAS DE DETALHAMENTO;
- EM CASO DE CONFLITO DE INFORMAÇÕES ENTRE O PROJETO GRÁFICO E O CADERNO DE ESPECIFICAÇÕES, PREVALECE A INFORMAÇÃO CONTIDA NOS DESENHOS;
- EM CASO DE CONFLITO DE INFORMAÇÕES ENTRE AS DIMENSÕES DESENHADAS E AS DIMENSÕES INDICADAS NAS COTAS E NÍVEIS, PREVALECE A INFORMAÇÃO CONTIDA NAS INDICAÇÕES DE COTAS E NÍVEIS;
- ALTERAÇÕES NESTE PROJETO SOMENTE COM AUTORIZAÇÃO EXPRESSA DO FNDE

REFERÊNCIAS:

- MEMORIAL DESCRITIVO DO PROJETO;
- ESPECIFICAÇÕES TÉCNICAS DO PROJETO DE ARQUITETURA;
- PLANILHA DE QUANTITATIVOS;
- CADERNO DE ENCARGOS

LEGENDA:

+0.00(NA) +0.00(NV) / +0.00(NA) +0.00(NV)	INDICAÇÃO NIVEIS PLANTA E CORTE	VX-XXX	INDICAÇÃO DE VISTAS
	INDICAÇÃO DE CORTES	1 / 1	ESPECIFICAÇÕES DE MATERIAIS
	INDICAÇÃO DE FACHADAS	X	INDICAÇÃO DE EIXOS
JA-X / PMX	INDICAÇÃO DE PORTAS E JANELAS	BCX	INDICAÇÃO DE ELEMENTOS (BANCADAS, PRATELEIRAS E ETC.)

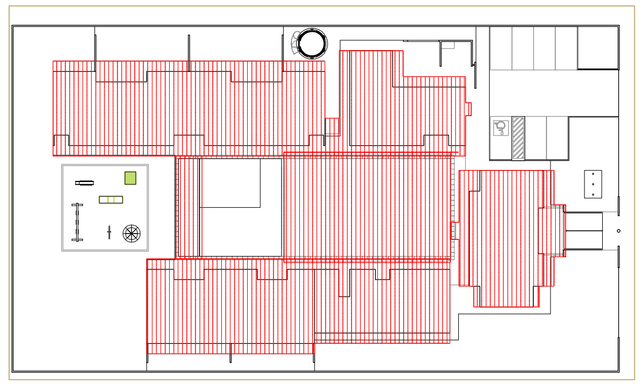

2 CROQUI DE REFERÊNCIA
ESCALA 1/500

FABIO CRISTIANO LEAO FORTES:7807929 2272

Digitally signed by FABIO CRISTIANO LEAO FORTES:78079292272
DN: c=BR, o=ICP-Brasil, ou=Secretaria da Receita Federal do Brasil - RFB, ou=RFB e-CPF A3, ou=SEM BRANCO, ou=AR SAFEWEB, cn=FABIO CRISTIANO LEAO FORTES:78079292272
Date: 2015.04.23 13:24:47 -03'00'

FNDE Fundo Nacional de Desenvolvimento da Educação — Ministério da Educação — GOVERNO FEDERAL BRASIL PAÍS RICO É PAÍS SEM POBREZA

PROJETO PADRÃO - FNDE

PROPRIETÁRIO: :

ENDEREÇO:

MUNICÍPIO – UF:

PROPRIETÁRIO

RESP. TÉCNICO — CREA

AUTOR DO PROJETO — CAU

DLFO

CREA

RA

OBSERVAÇÕES:

AMBIENTES	EQUIPAM	QTD	DESCRIÇÃO
BLOCO DE SERVIÇOS: COZINHA/ DESPENSA COPA/ LACTÁRIO/ AREA DE SERVIÇO EXTERNA	FZ	01	FREIZER VERTICAL DE USO DOMESTICO - LINHA BRANCA DIM: 59,3x67x1,69 cm
	RF1	01	GELADEIRA DE USO DOMESTICOFROSTFREE 410L-LINHA BRANCA DIM: 70,2x73,3x186,5 cm
	RF2	01	GELADEIRA DE USO DOMÉSTICO FROSTFREE 250L - LINHA BRANCA DIM: 52,5x54,4x154,4cm
	RF3	01	GELADEIRA VERTICAL INDUSTRIAL 4 PORTAS 1000L, EM AÇO INOX DIM: 123X75X 180cm
	FG1	01	FOGÃO INDUSTRIAL 06 BOCAS QUEIMADORES DUPLOS COM FORNO DE CÂMERA E BANHO MARIA ACOPLADOS DIM: 107x84x82cm
	FG2	01	FOGÃO DE 04 BOCAS DE USO DOMÉSTICO - LINHA BRANCA DIM: 69x51x87cm

	LV	01	MÁQUINA DE LAVAR LOUÇAS DIM: 59,5x61,5x84cm
	CO	01	COIFA INDUSTRIAL SIMPLES DE EXAUSTÃO TIPO "ILHA" 120x90 COM DESCARGA CIRCULAR DE 19,3 cm
	MI	02	MICROONDAS 30L - LINHA BRANCA DIM: 50x40x28cm
	ES	02	ESTERILIZADOR PARA MAMADEIRAS PARA MICROONDAS DIM: 20x18cm
	LQ1	01	LIQUIDIFICADOR INDUSTRIAL CAPACIDADE DE 8L
	LQ2	03	LIQUIDIFICADOR DE USO DOMÉSTICO COM 2 VELOCIDADES
	EP	01	ESPREMEDOR DE FRUTAS
	BL1	01	BALANÇA DE PRATO COM CAPACIDADE PARA 15 KG DIM: 32,5x24x10,5cm
	BL2	01	BALANÇA PLATAFORMA 150 KG DIM: 43x67cm

	BT1	01	BATEDEIRA PLANETÁRIA 5L
	BT2	01	BATEDEIRA PLANETÁRIA 20L
	MT	01	MULTIPROCESSADOR DE ALIMENTOS
	CT	01	CENTRÍFUGA DE FRUTAS DE 800W
	MX	01	MIXER DE ALIMENTOS
	CF	01	CAFETEIRA DE 1000W
	PR	03	PURIFICADOR DE ÁGUA - REFRIGERADO
	EX	01	EXAUSTOR/VENTILADOR INDUSTRIAL DIM: DIAMETRO 40cm

LAVANDERIA	RAQ	01	MÁQUINA DE LAVAR ROUPAS DE 8 KILOS - LINHA BRANCA DIM: 62x67x103.5cm
	FR	02	FERRO ELÉTRICO A SECO
	SC	01	SECADORA DE ROUPAS - LINHA BRANCA DIM: 60x54x85cm
DEMAIS ESPAÇOS	CL	02	CARRO COLETOR DE LIXO - CAPACIDADE 120L
	LX	02	CONJUNTO DE LIXEIRA PARA COLETA SELETIVA EM FIBRA DE VIDRO CAPACIDADE DE 50L
	LX2	08	LIXEIRA DE 50L COM PEDAL CAPACIDADE DE 50L
	BB	05	BEBEDOURO ELÉTRICO CONJUGADO POTÊNCIA 125 - 145W

BLOCOS ADM./ PEDAGOGICOS E MULTIUSO	QC	02	QUADRO DE AVISOS EM METAL DIM: 150x90cm
	QM	08	QUADRO MURAL DE FELTRO DIM: 120x90cm
	QB1	06	QUADRO BRANCO TIPO LOUSA MAGNÉTICO DIM: 200x120cm
	QB2	02	QUADRO BRANCO TIPO LOUSA MAGNÉTICO DIM: 300x120cm
	AR1	01	APARELHO DE AR CONDICIONADO SPLIT 30,000BTU'S
	AR2	01	APARELHO DE AR CONDICIONADO SPLIT 18,000BTU'S
	AR3	02	APARELHO DE AR CONDICIONADO SPLIT 12,000BTU'S
	TV	02	TELEVISOR DE LCD DE 32" COM ENTRADA PARA HDTV
	DVD	02	APARELHO DE DVD
	VT	13	VENTILADOR DE TETO
	MS	09	APARELHO DE SOM TIPO MICROSYSTEM COM ENTRADA USB E CARTÃO DE MEMÓRIA

PROGRAMA PROINFÂNCIA - PROJETO TIPO B

PROJETO DE ARQUITETURA

COORDENAÇÃO: CGEST - Coordenação Geral de Infraestrutura Educacional

PLANTA BAIXA- LAYOUT EQUIPAMENTO

ARQ

FORMATO: A1 (840X594)

REVISÃO: R.00 / R.00 / R.00

ESCALA: 1/100

DATA EMISSÃO: NOVEMBRO/ 2012

PRANCHA: 04/19