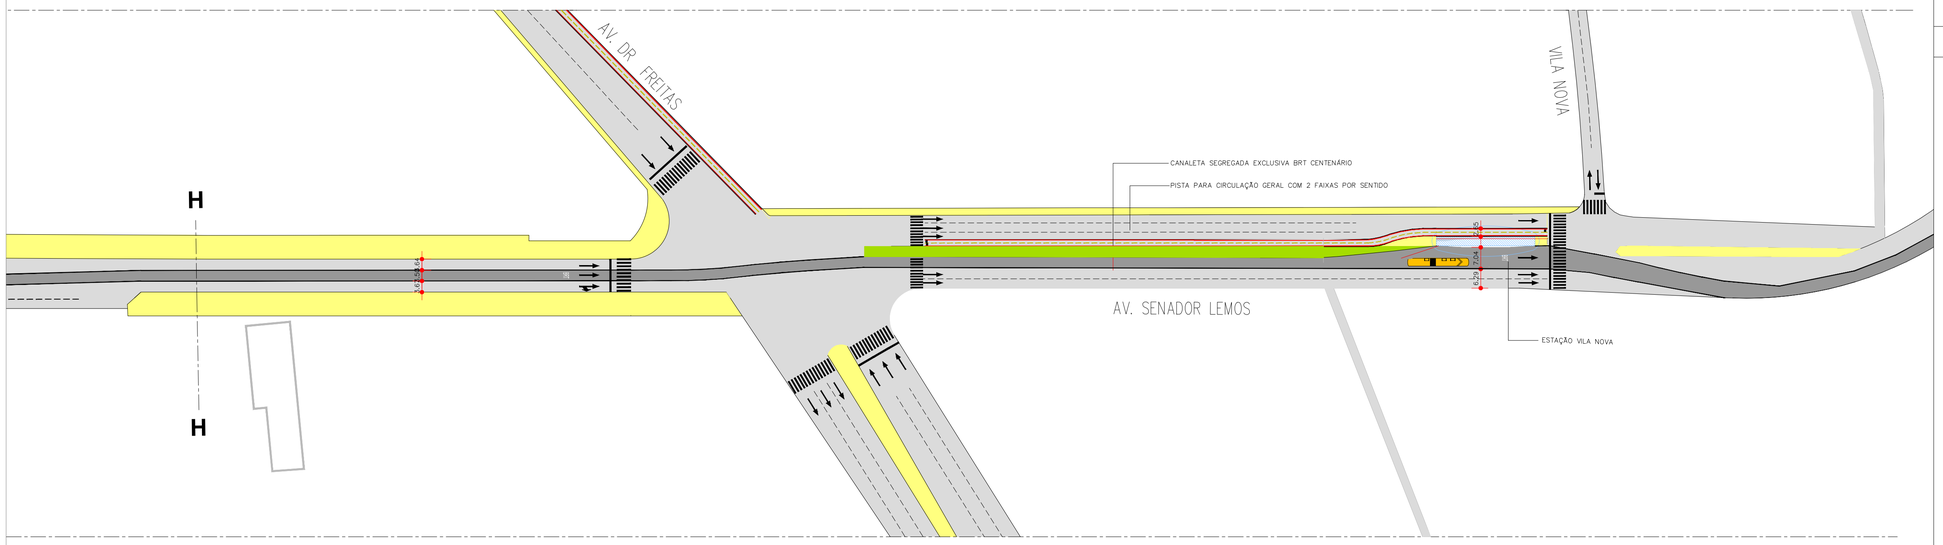

09 AV. SENADOR LEMOS – TRECHO 09
ESCALA: 1/1000

01 PERFIL 01 – SENADOR LEMOS
ESCALA: 1/100

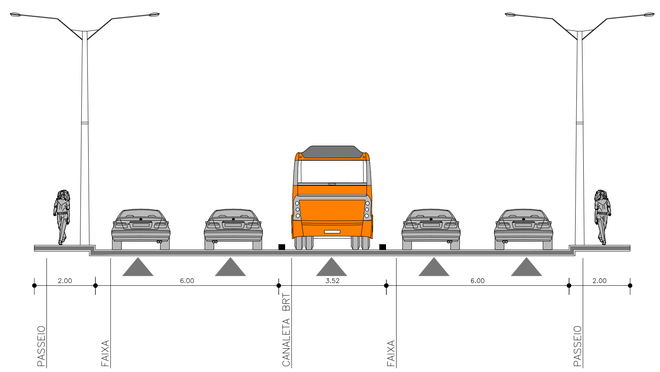

02 PERFIL 02 – SENADOR LEMOS
ESCALA: 1/100

DOCUMENTO DE REFERENCIA

MAPA DE LOCALIZAÇÃO

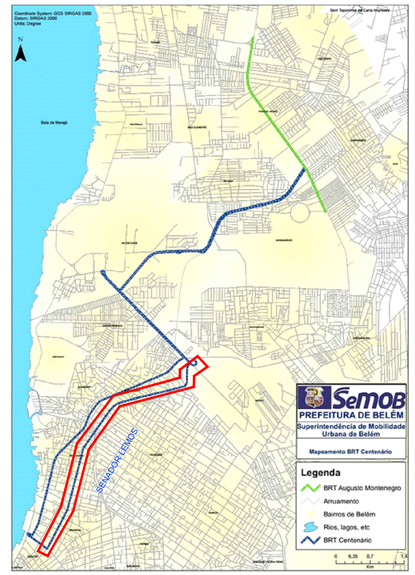

LEGENDA

CALÇADA A SER REMOVIDA

CORREDOR BRT

CANTEIRO

BRT CENTENÁRIO

NOTA: PREFERENCIALMENTE DEVERÃO SER ADOTADAS AS ESTAÇÕES COM ACESSIBILIDADE ATRAVÉS DE RAMPAS. SOMENTE QUANDO NÃO FOR POSSÍVEL, PODERÃO SER IMPLANTADAS ESTAÇÕES COM ESCADA E PLATAFORMA ELEVATÓRIA

PLANTA CHAVE

SENADOR LEMOS

PREFEITURA DE BELÉM

SEMOB
SUPERINTENDÊNCIA EXECUTIVA DE MOBILIDADE URBANA DE BELÉM

DIRETORIA DE MOBILIDADE URBANA
COORDENADORIA DE MOBILIDADE URBANA

PROJETO: ARQUITETURA	ANTE PROJETO BRT CENTENARIO AV. SENADOR LEMOS
TÍTULO: MALHA VIARIA	
PROJETISTA: REBEKA ALVES	VISTO: X
ESCALA: INDICADA	DATA: SET/2015
FOLHA Nº: 28/28	
DESENHISTA: ALEXANDRE SILVA	APROVADO: CAMILLA PEREIRA CAU A86091-3
ARQUIVO Nº: MALHA VIARIA SENADOR LEMOS	REVISÃO: B

FORMATO A1 – 841x594mm