


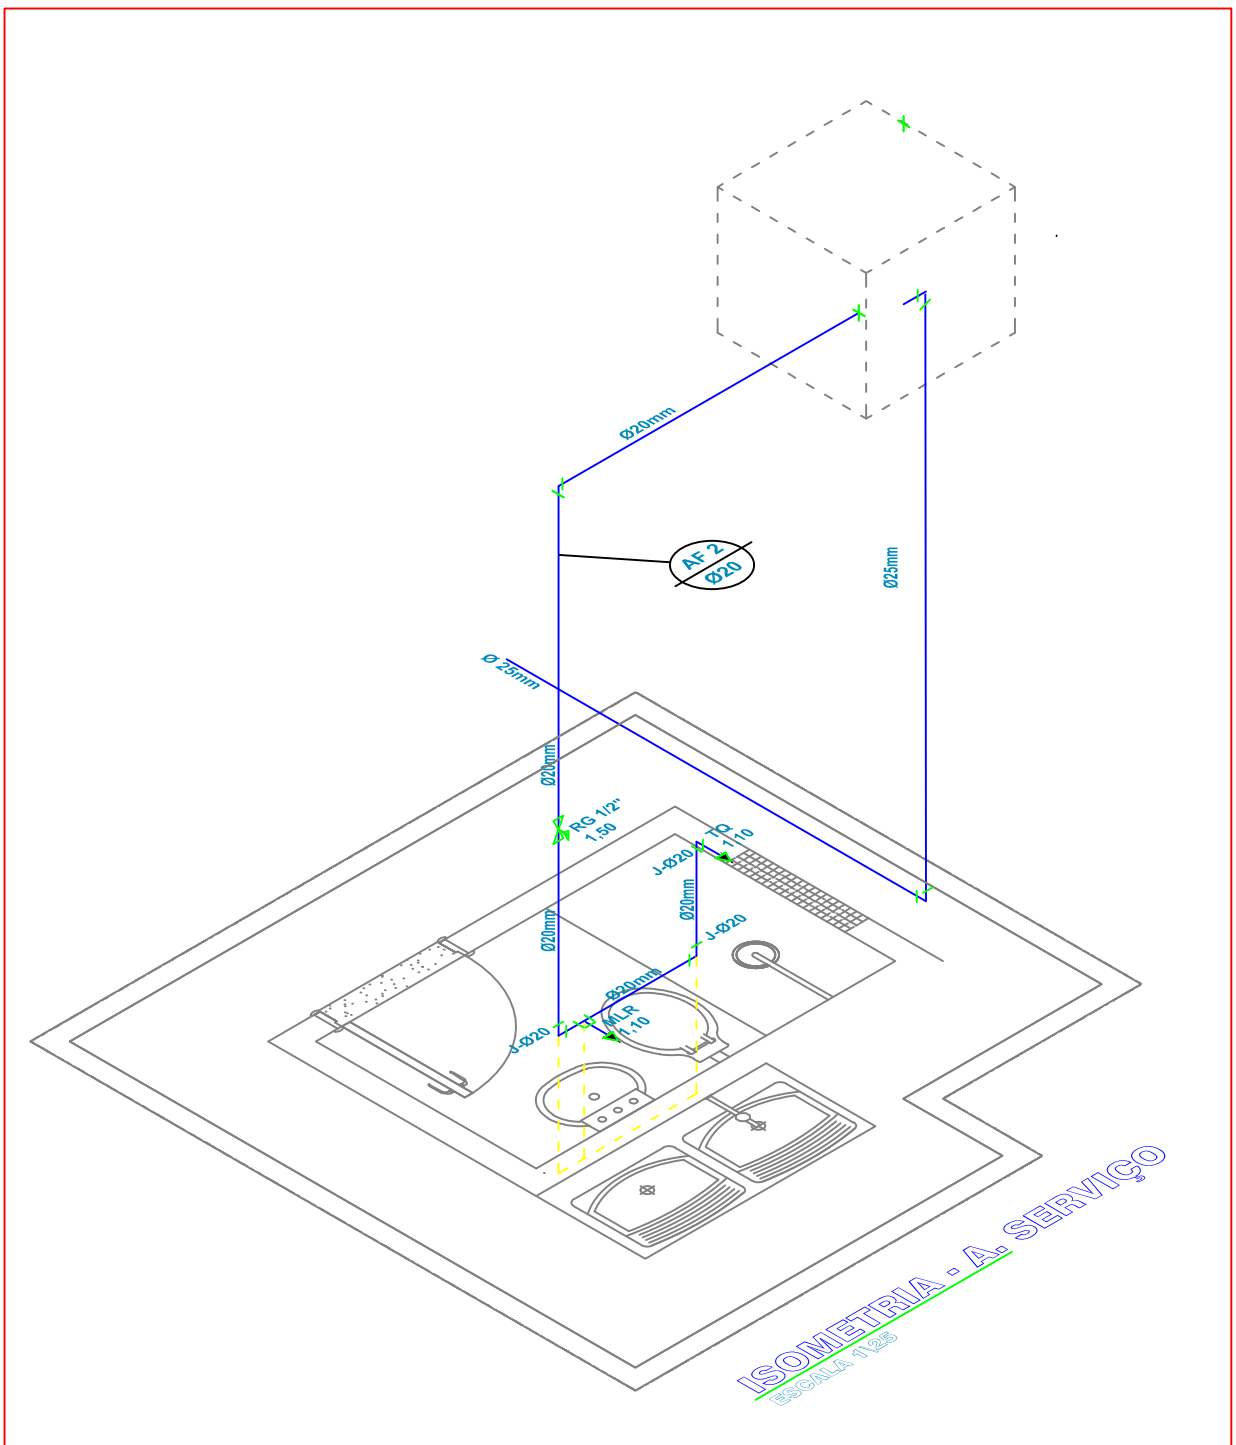

PREFEITURA MUNICIPAL DE JACAREACANGA
Adm. Raulien Oliveira de Queiroz
SECRETARIA MUNICIPAL DE URBANIZAÇÃO, TRANSPORTE
E SERVIÇOS PÚBLICOS - SEMUTRAN

**CONSTRUÇÃO DE MODULO SANITÁRIO -
JACAREACANGA/PA**

DESENHO CAD:

TÍTULO:

INSTALAÇÕES DE A. FRIA

RESP. TÉCNICO:

Conteúdo:

ISOMETRIA

Daniela do S. L. Machado
Engº Civil - CREA: 15762 D/PA

ESCALA:

INDICADA

ÁREA CONST. :

Data

MAR. de 2013

Prancha

6

14