


# BAIRRO CEMITÉRIO

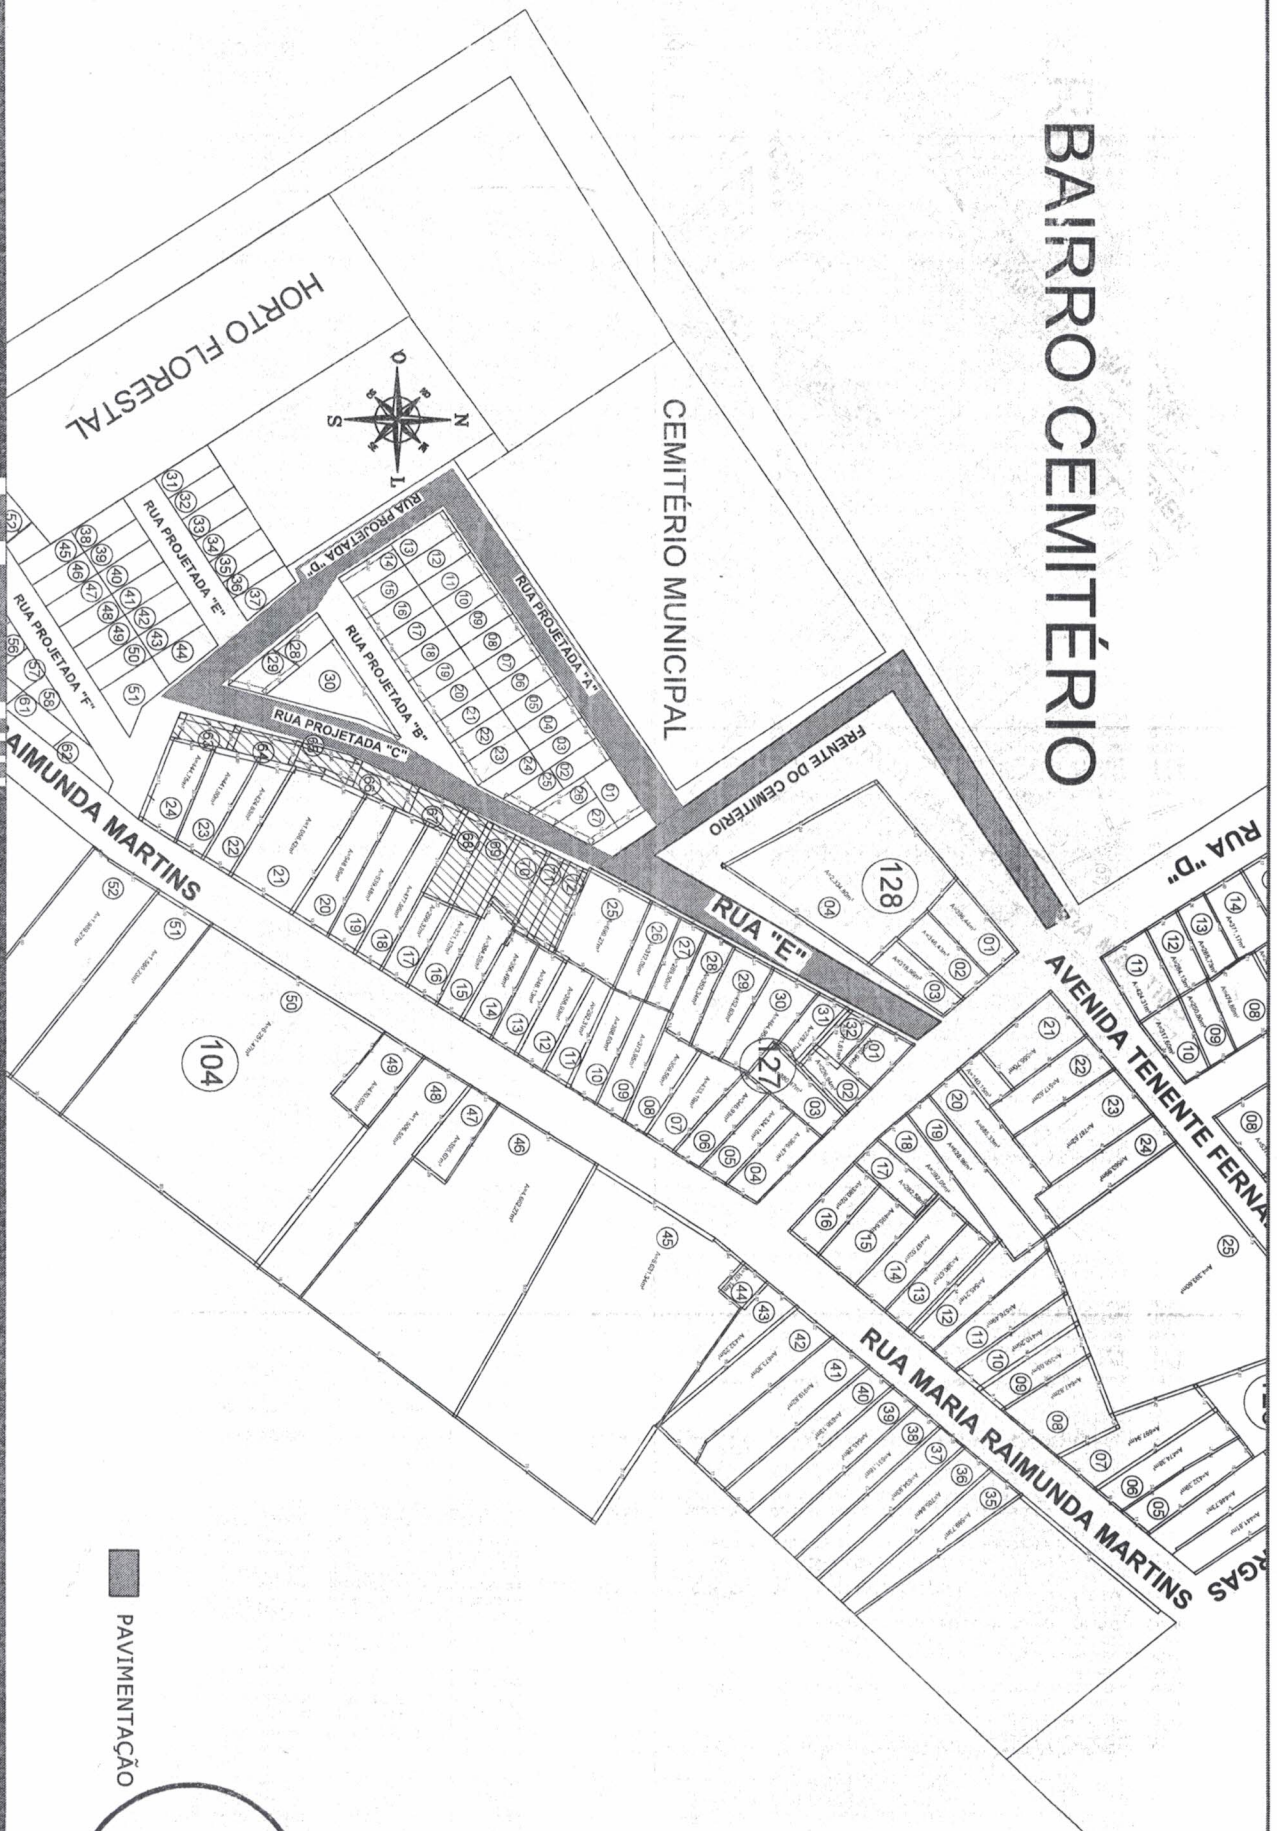

PREFEITURA MUNICIPAL DE JACAREACANGA

AV. Brigadeiro Haroldo Coimbra Veloso, 034 - Centro -

Jacareacanga - PA


Fones: (93) 3542-1266/1286/1304

CNPJ: 10.221.745/0001-34

Solicitante: Prefeitura Municipal de Jacareacanga  
Endereço Obra: Getúlio Vargas, Centro - Jacareacanga-PA

PLANTA DEMARCADA PARA PAVIMENTAÇÃO

PAVIMENTAÇÃO

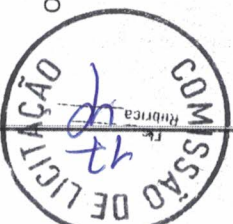

MARLENE DE SOUZA RODRIGUES  
CREA N.º 041970951-7

Eng. Civil - Marlene Rodrigues

CREA N.º 041970951-7

Tamanho: A4

Folha: ÚNICA sem escala


Data: 05/2025

## PAVIMENTAÇÃO

TV.C

TV. B

TV: A

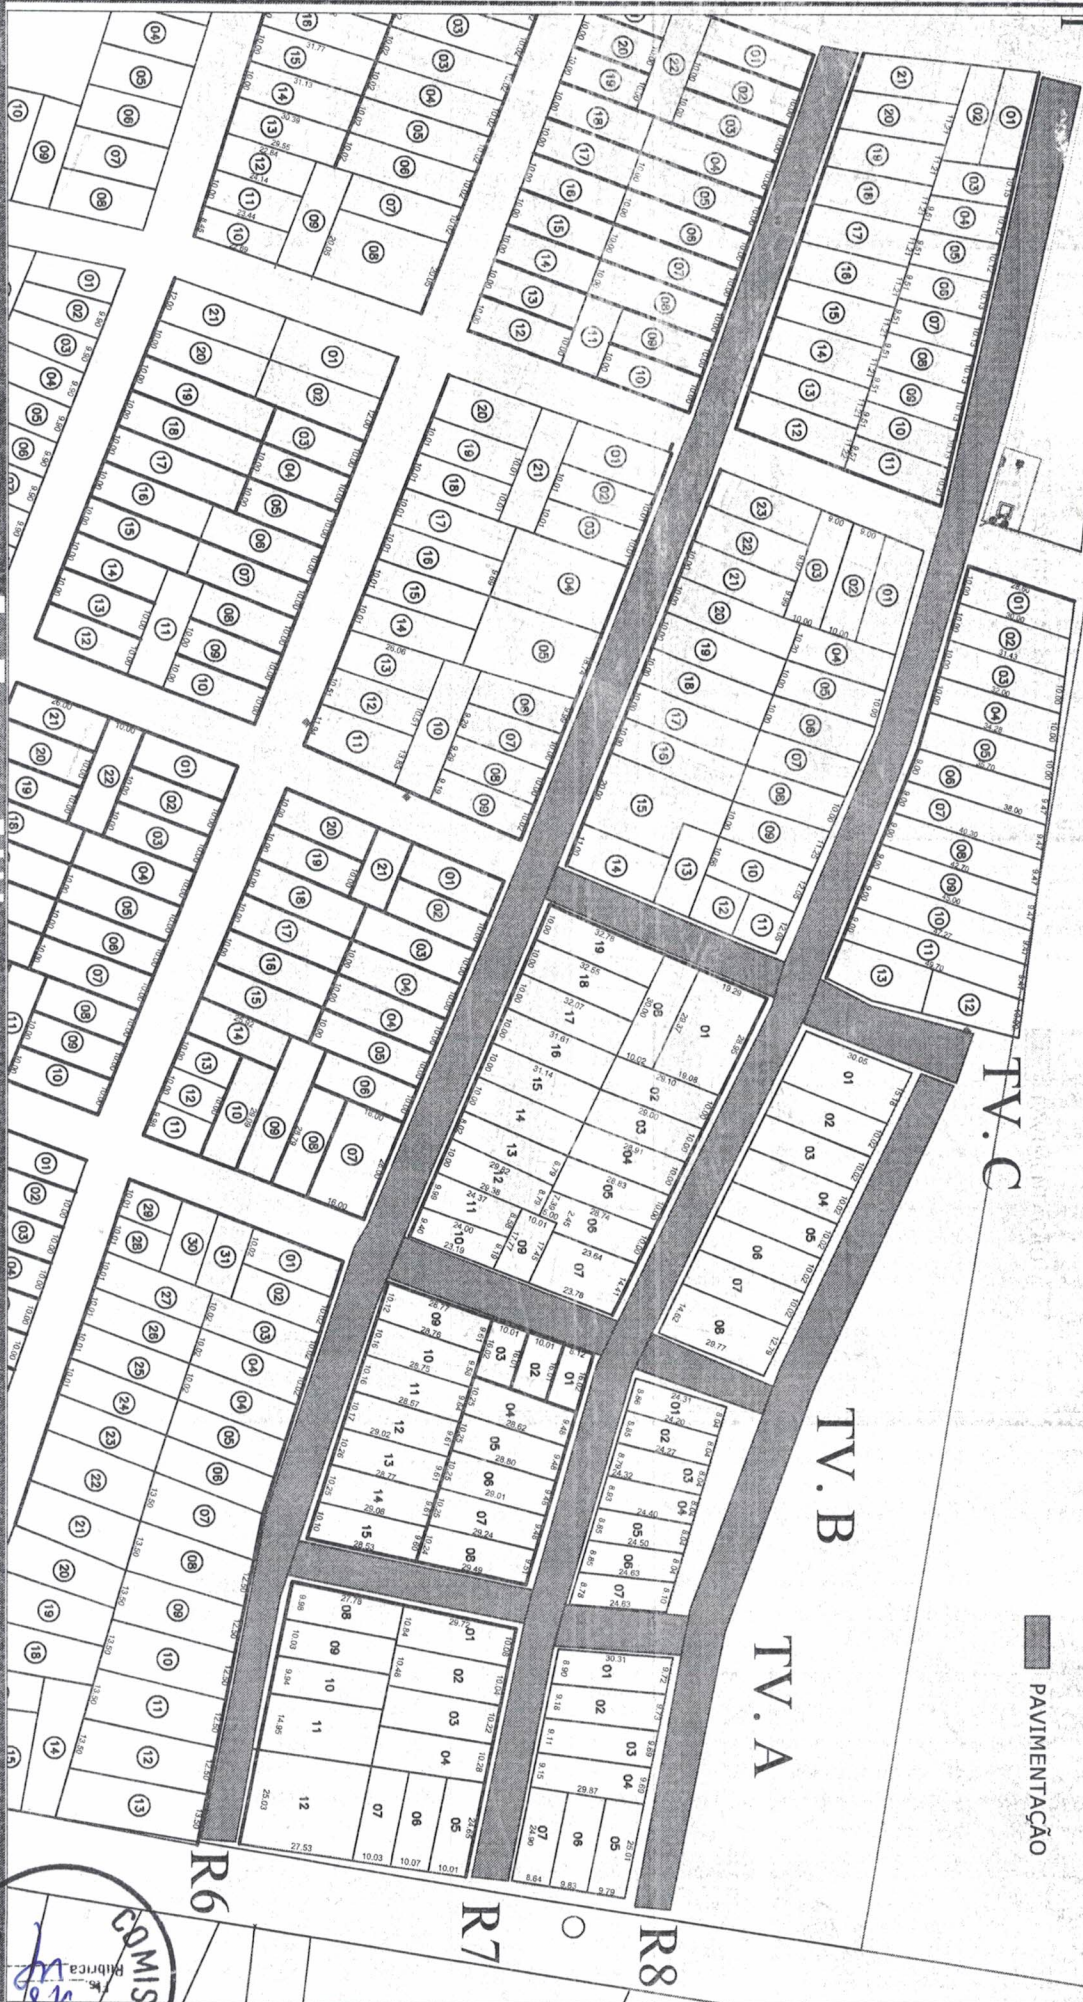

PREFEITURA MUNICIPAL DE JACAREACANGA

AV. Brigadeiro Haroldo Coimbra Veloso, 034 - Centro -  
Jacareacanga - PA

Fones: (93) 3542-1266/1286/1304

CNPJ: 10.221.745/0001-34

Solicitante: Prefeitura Municipal de Jacareacanga

Endereço Obra: Getúlio Vargas, Centro - Jacareacanga-PA

PAVIMENTAÇÃO

PLANTA DEMARCADA PARA PAVIMENTAÇÃO

Eng. Civil - Marilene Rodrigues

CREA N - 041970951-7


Tamanho PRANCHA: Escala:

A4 UNICA sem escala

Data:  
05/2025



PAVIMENTAÇÃO

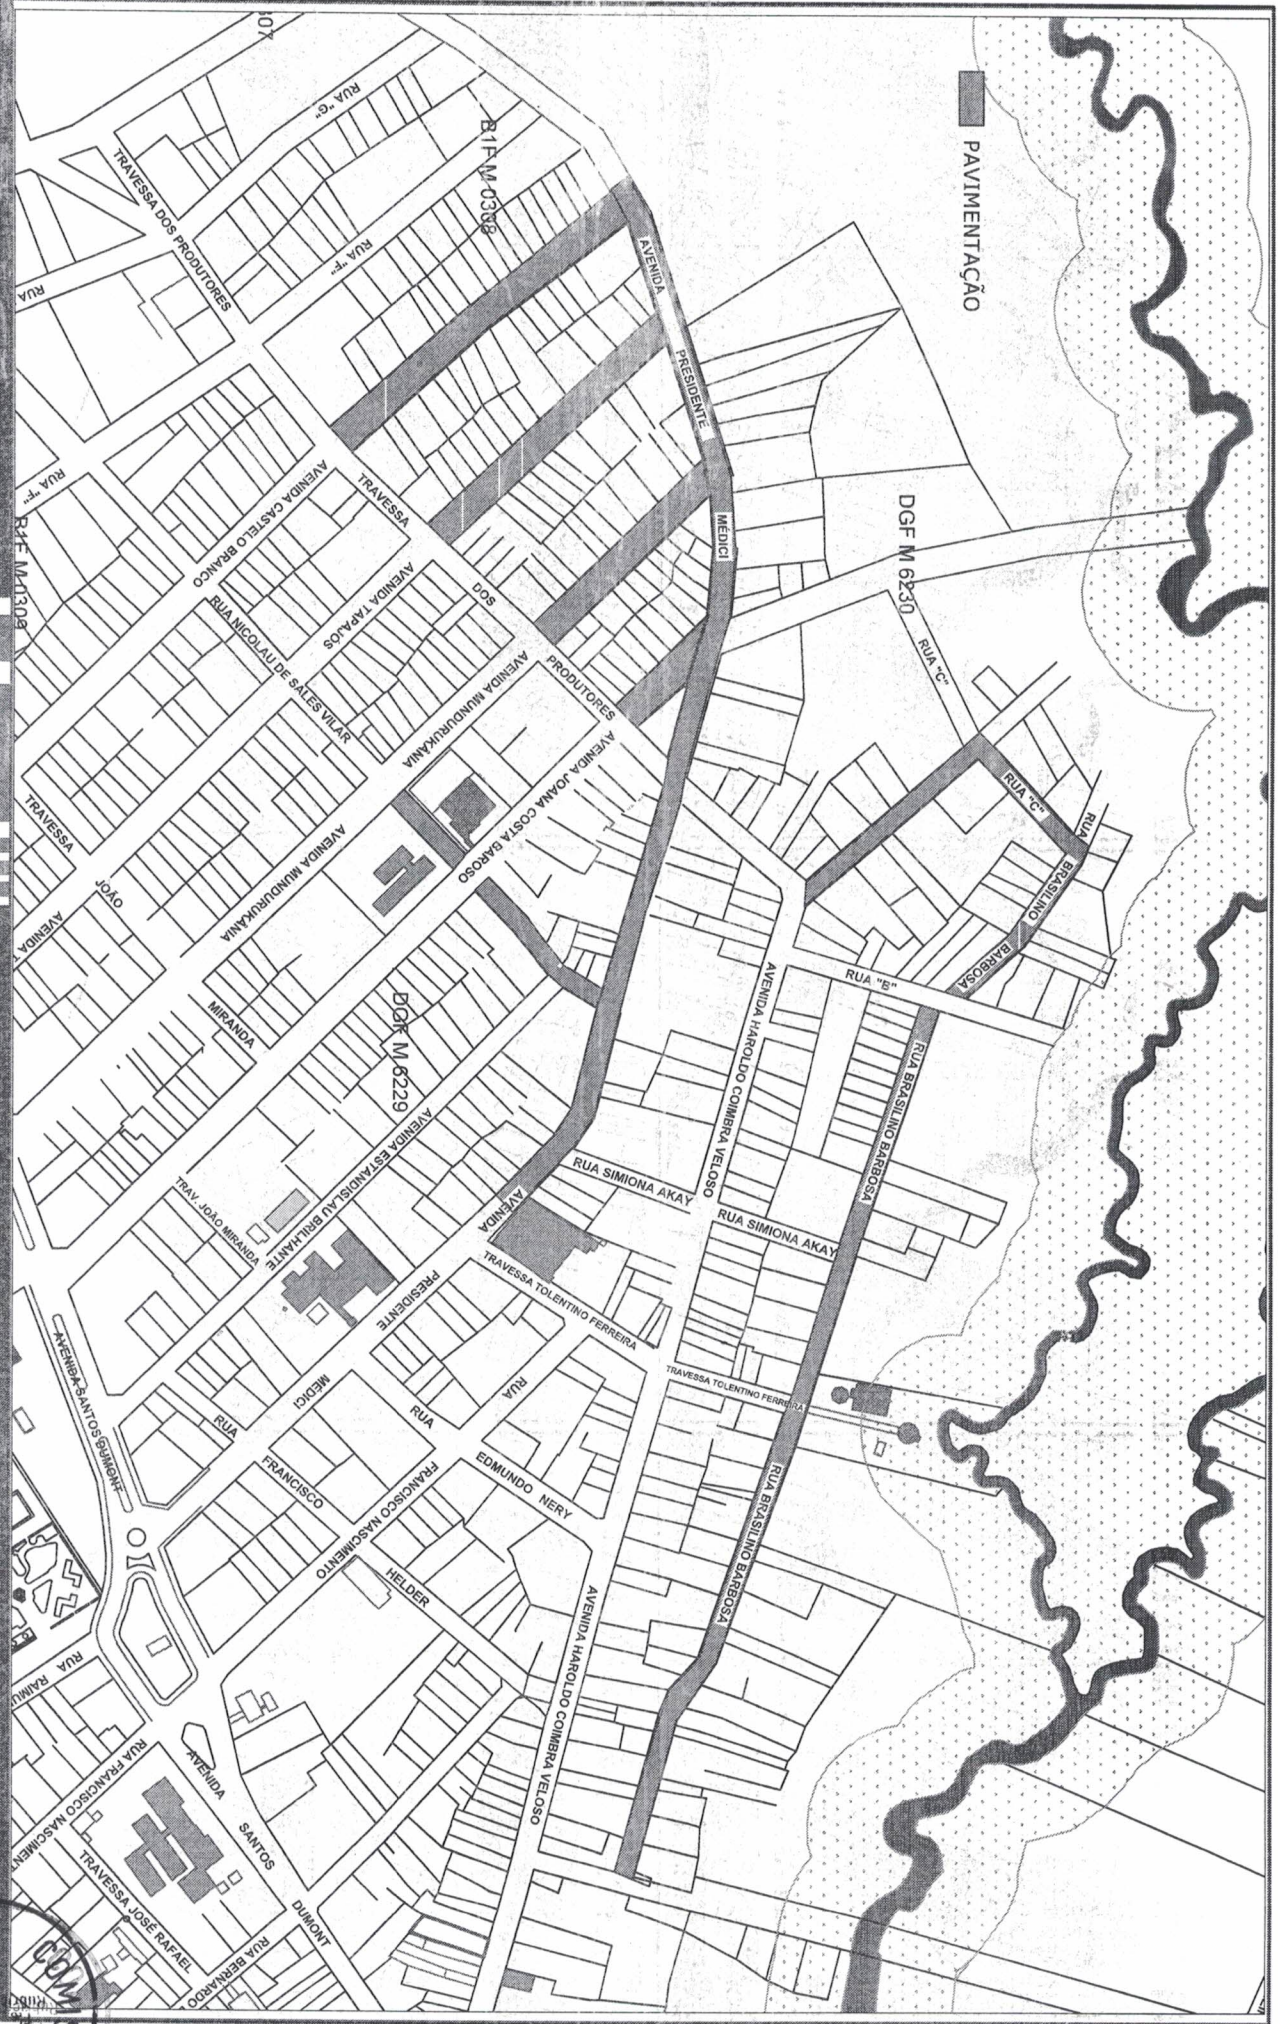

**PREFEITURA MUNICIPAL DE JACAREACANGA**

AV. Brigadeiro Haroldo Coimbra Veloso, 034 - Centro -  
Jacareacanga - PA

Fones: (93) 3542-1266/1286/1304

CNPJ: 10.221.745/0001-34

Solicitante: Prefeitura Municipal de Jacareacanga

Endereço Obra: Getúlio Vargas, Centro - Jacareacanga-PA

**PAVIMENTAÇÃO**

**PLANTA DEMARCADA PARA PAVIMENTAÇÃO**



Eng. Civil - Marlene Rodrigues  
CREA N - 041970951-7

Tamanho: A4  
Folha: ÚNICA  
Escala: sem escala

Data: 05/2025



# LOTEAMENTO F. AKAI

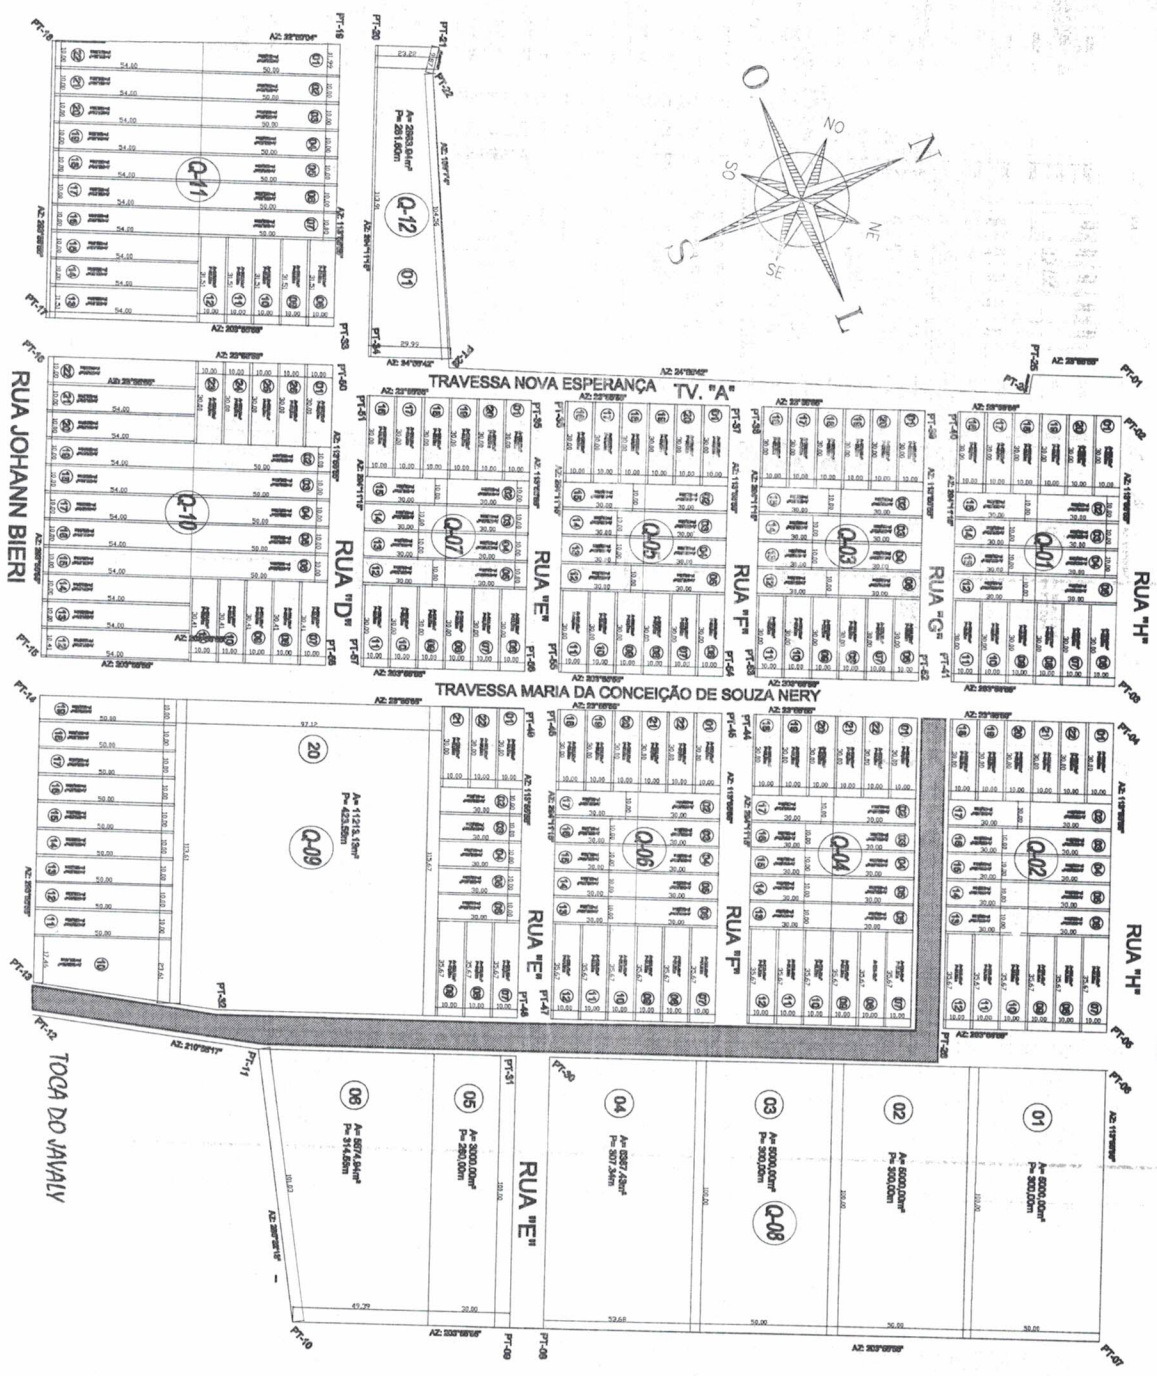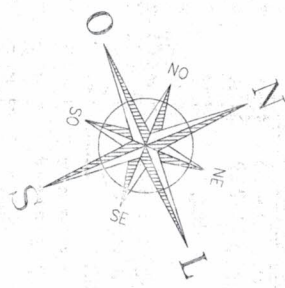

PREFEITURA MUNICIPAL DE JACAREACANGA  
AV. Brigadeiro Haroldo Coimbra Veloso, 034 - Centro -  
Jacareacanga - PA

Fones: (93) 3542-1266/1286/1304  
CNPJ: 10.221.745/0001-34

Solicitante: Prefeitura Municipal de Jacareacanga  
Endereço Obra: Getúlio Vargas, Centro - Jacareacanga-PA

PLANTA DE DEMARCAÇÃO PARA PAVIMENTAÇÃO

Eng. Civil - Marlene Rodrigues  
CREA N - 041970551-7  
Tamanho: A4  
Folha: ÚNICA  
Escala: sem escala

Data: 05/2025

