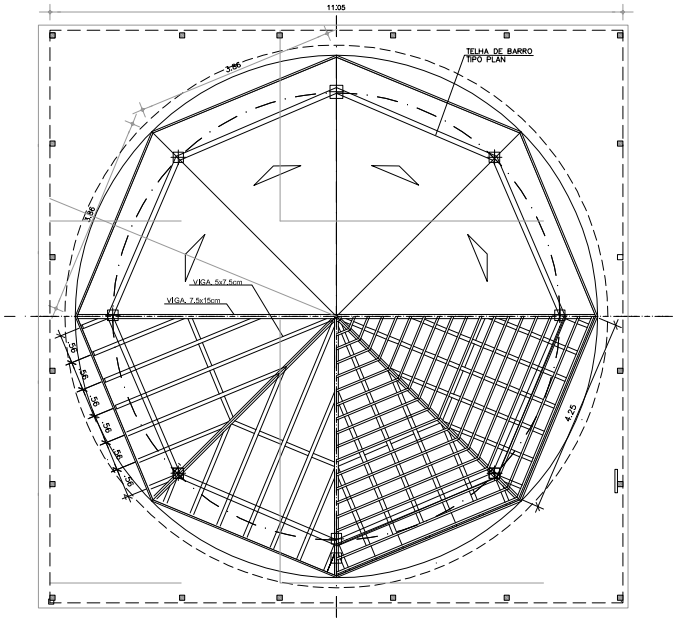

Planta de Cobertura
ESCALA: 1/50

OBSERVAÇÕES :

1 - Viga de madeiras tipo -massaranduba.
2 - Borda falsa - pesa. madeira tipo - massaranduba.
3 - Pilar de madeira tipo - massaranduba.
4 - Parafuso galvanizado
5 - Piso- pesa de madeira tipo - massaranduba.
6 - Prego polido
7 - Cobertura de telha cerâmica

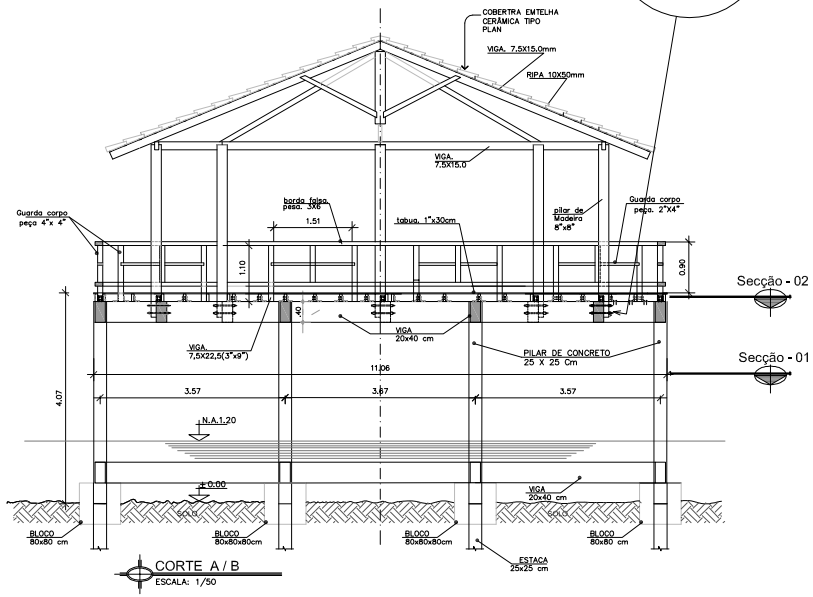

CORTE A / B
ESCALA: 1/50

PBN	COR	ESP.
1	7	0,10
2	7	0,20
3	7	0,30
4	7	0,40
5	7	0,50
6	7	0,60
7	7	0,07
8	7	0,10
20	7	0,10
30	7	0,15
40	7	0,15
134	134	0,50
252	7	0,15
253	253	0,03
254	254	0,03

DEMAIS PENAS COM ESP. 0,10

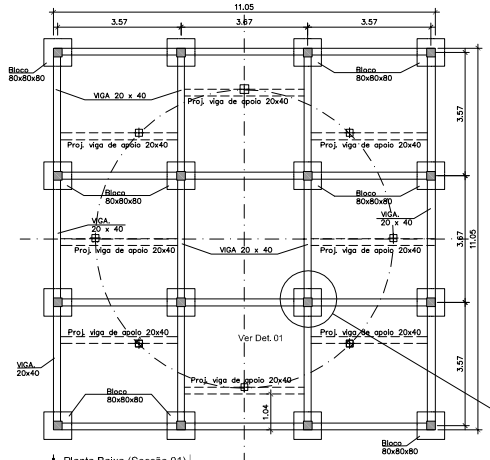

Planta Baixa (Secção 01)
ESCALA: 1/75

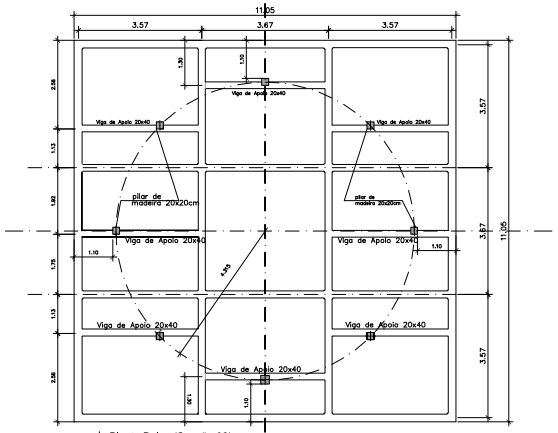

Planta Baixa (Secção 02)
ESCALA: 1/75

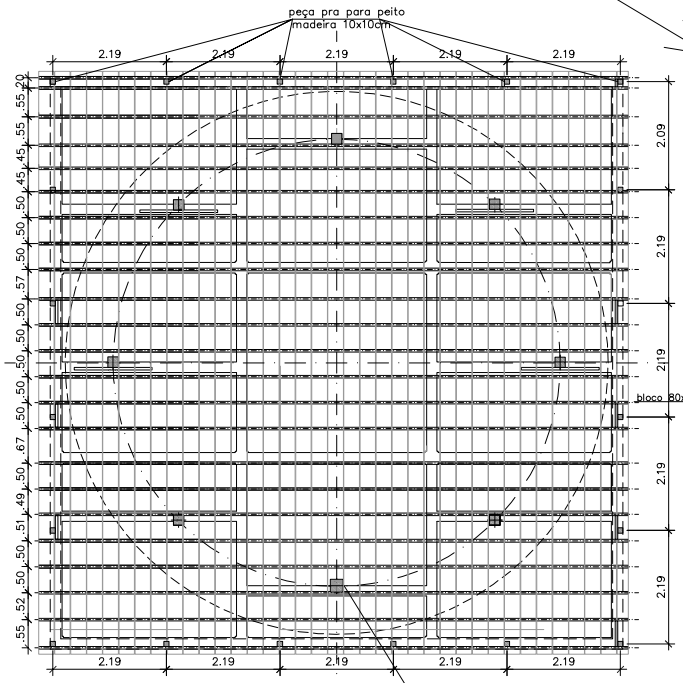

Planta Baixa (Piso Quiosque)
ESCALA: 1/50

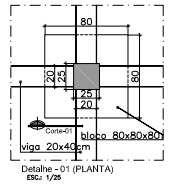

Detalhe - 01 (PLANTA)
ESC.: 1/25

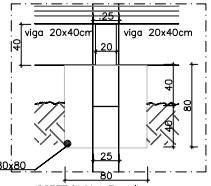

CORTE-01 (Vista Frontal)
ESC.: 1/25

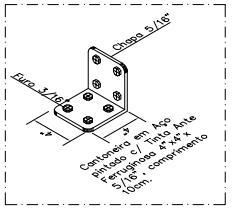

IMAGEM GOOGLE

DETALHE ATRACAÇÃO PILARES / VIGAS-01
ESC. 1/20

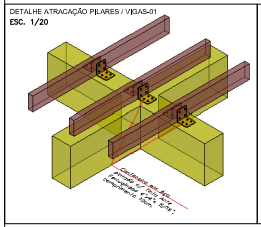

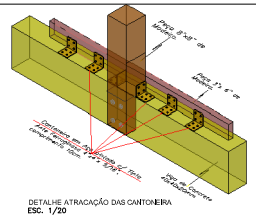

DETALHE ATRACAÇÃO DAS CANTONEIRA
ESC. 1/20

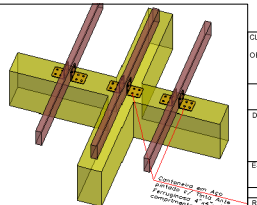

DETALHE ATRACAÇÃO PILARES / VIGAS-02
ESC. 1/20

CLIENTE: PREFEITURA MUNICIPAL DE BENEVIDES – PA			ARQ-01/01
OBRA: REFORMA E INSTALAÇÃO DA ORLA E MARINA DE BENEVIDES – BAIRRO BENFICA			
PROJETO DE ARQUITETURA			VERSÃO: 00
DESENHO: NOVO QUIOSQUE PLANTAS BAIXAS: PISO, COBERTURA SECÇÃO 01–02 DETALHE OI			INÍCIO: JUNHO/2013
			TÉRMINO: ABRIL/2017
ESCALA: INDICADA	REVISÃO 00		CONTROLE ARQUIVO: 201701
EQUIPE TÉCNICA DO PROJETO			
Responsável Projeto: JOSIEL NASCIMENTO DOS SANTOS FILHO CREA 30299 / D - PA	Projetista e Coordenação Técnica: David Pinheiro–DWAPI/JOWAPI		Tec.Projetista CAD: JOWAPI

DWM – Formato A1