
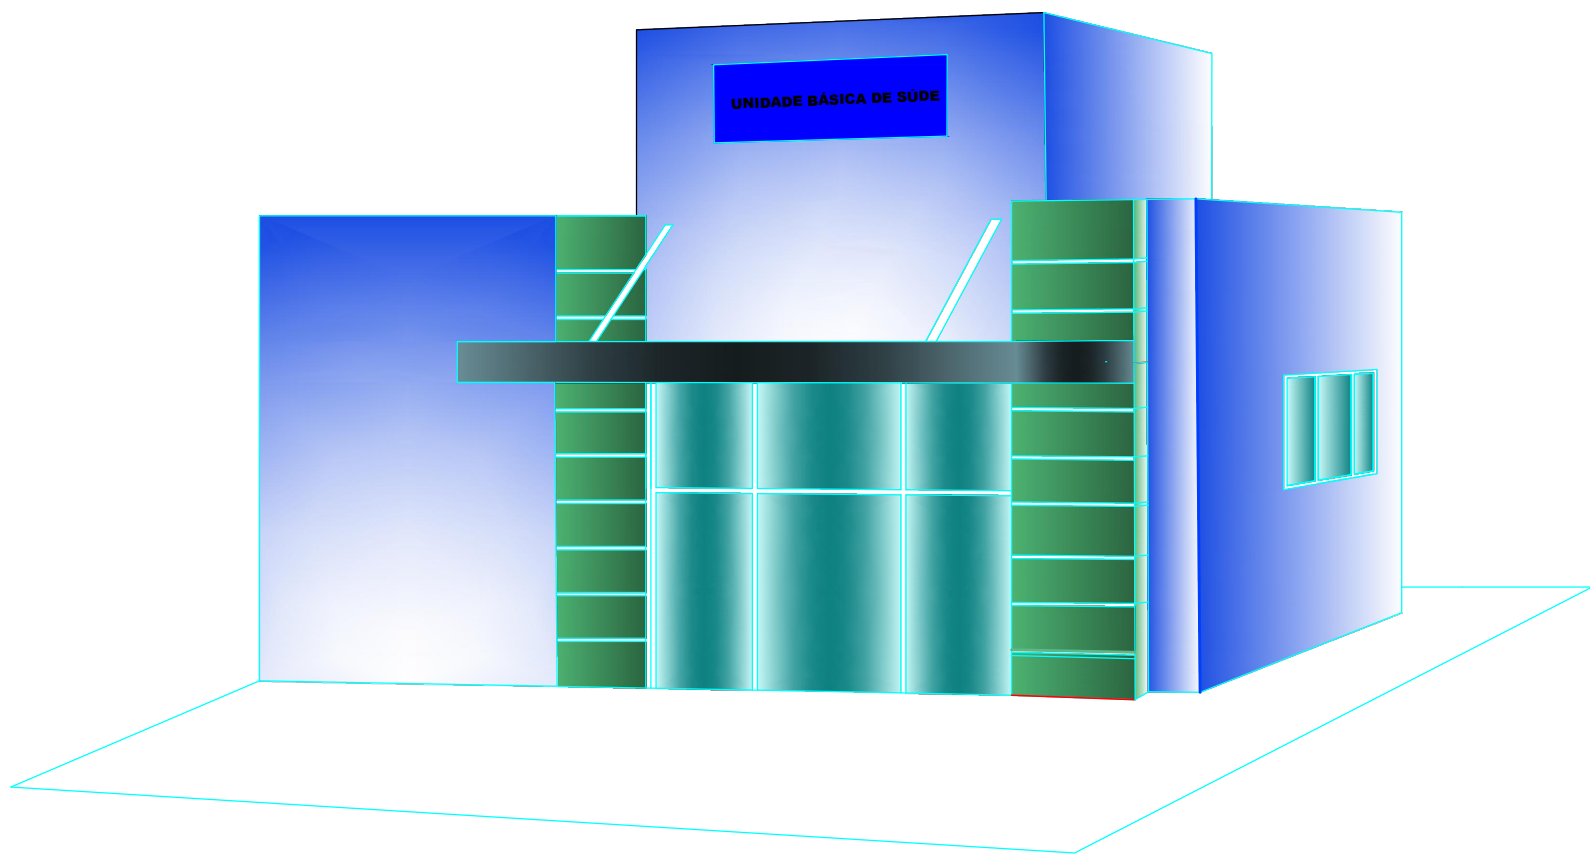
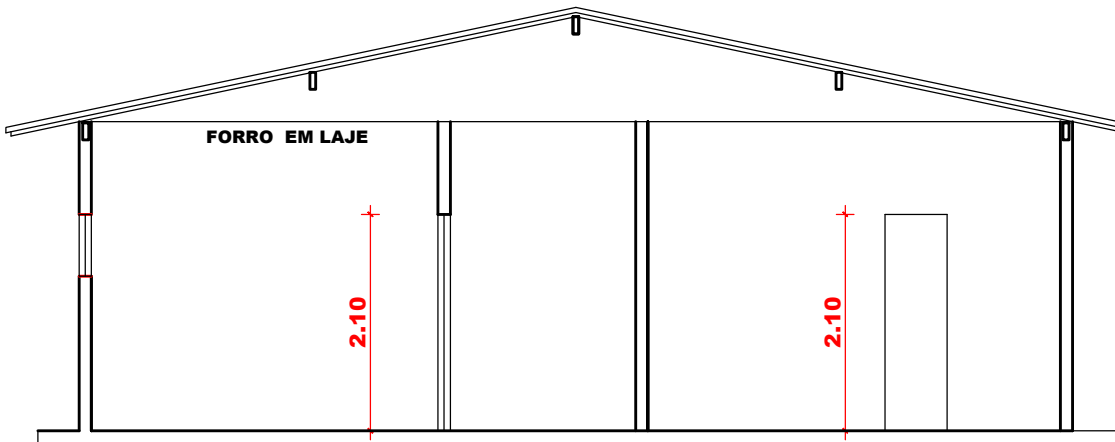
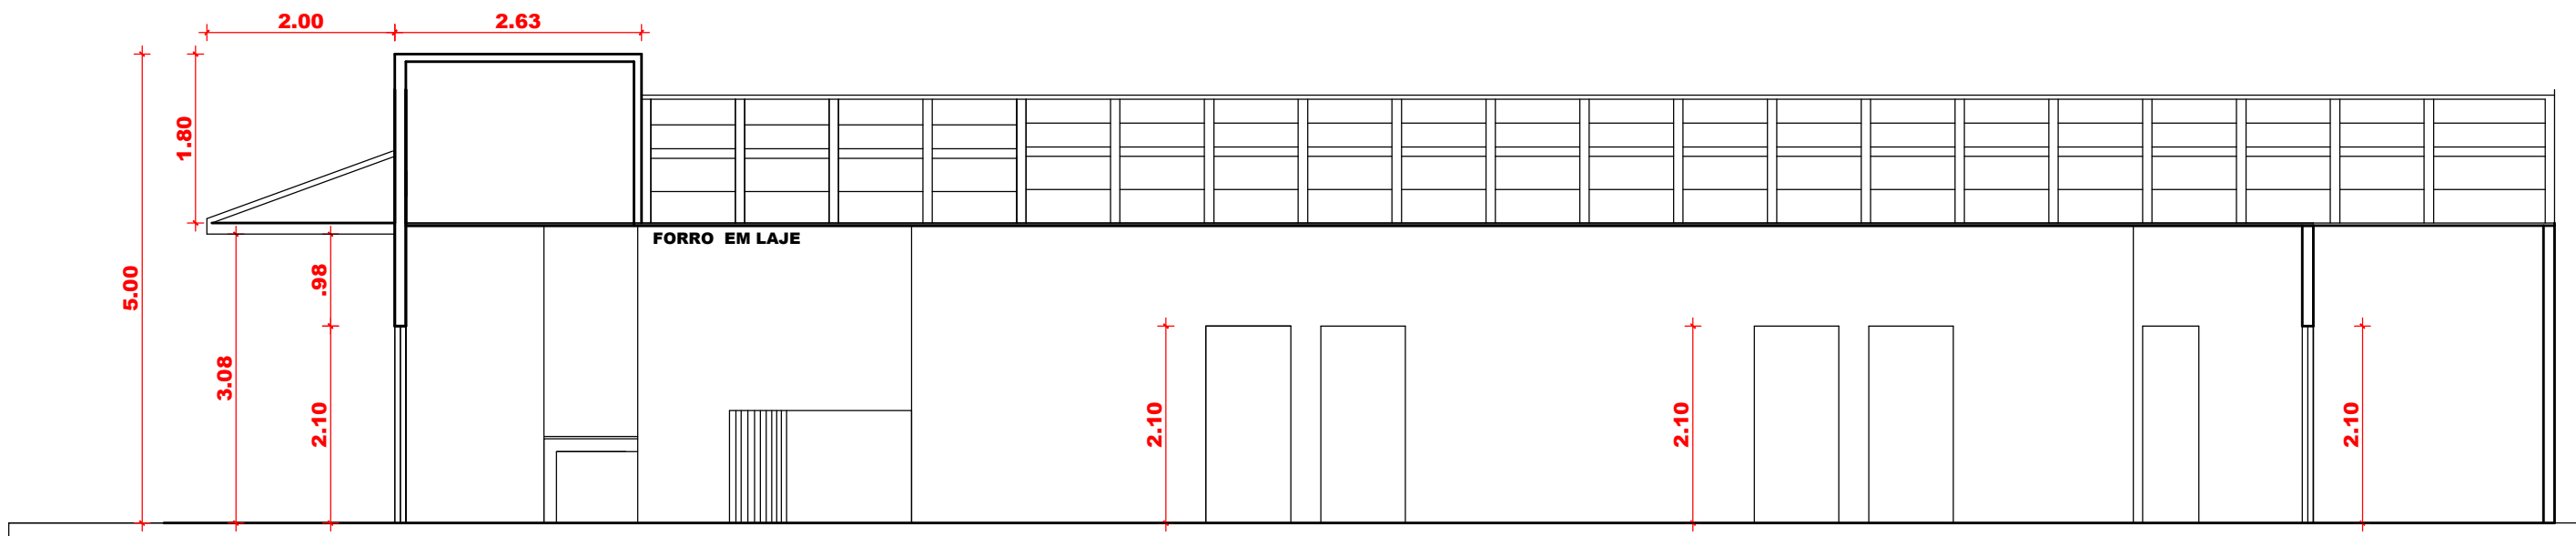
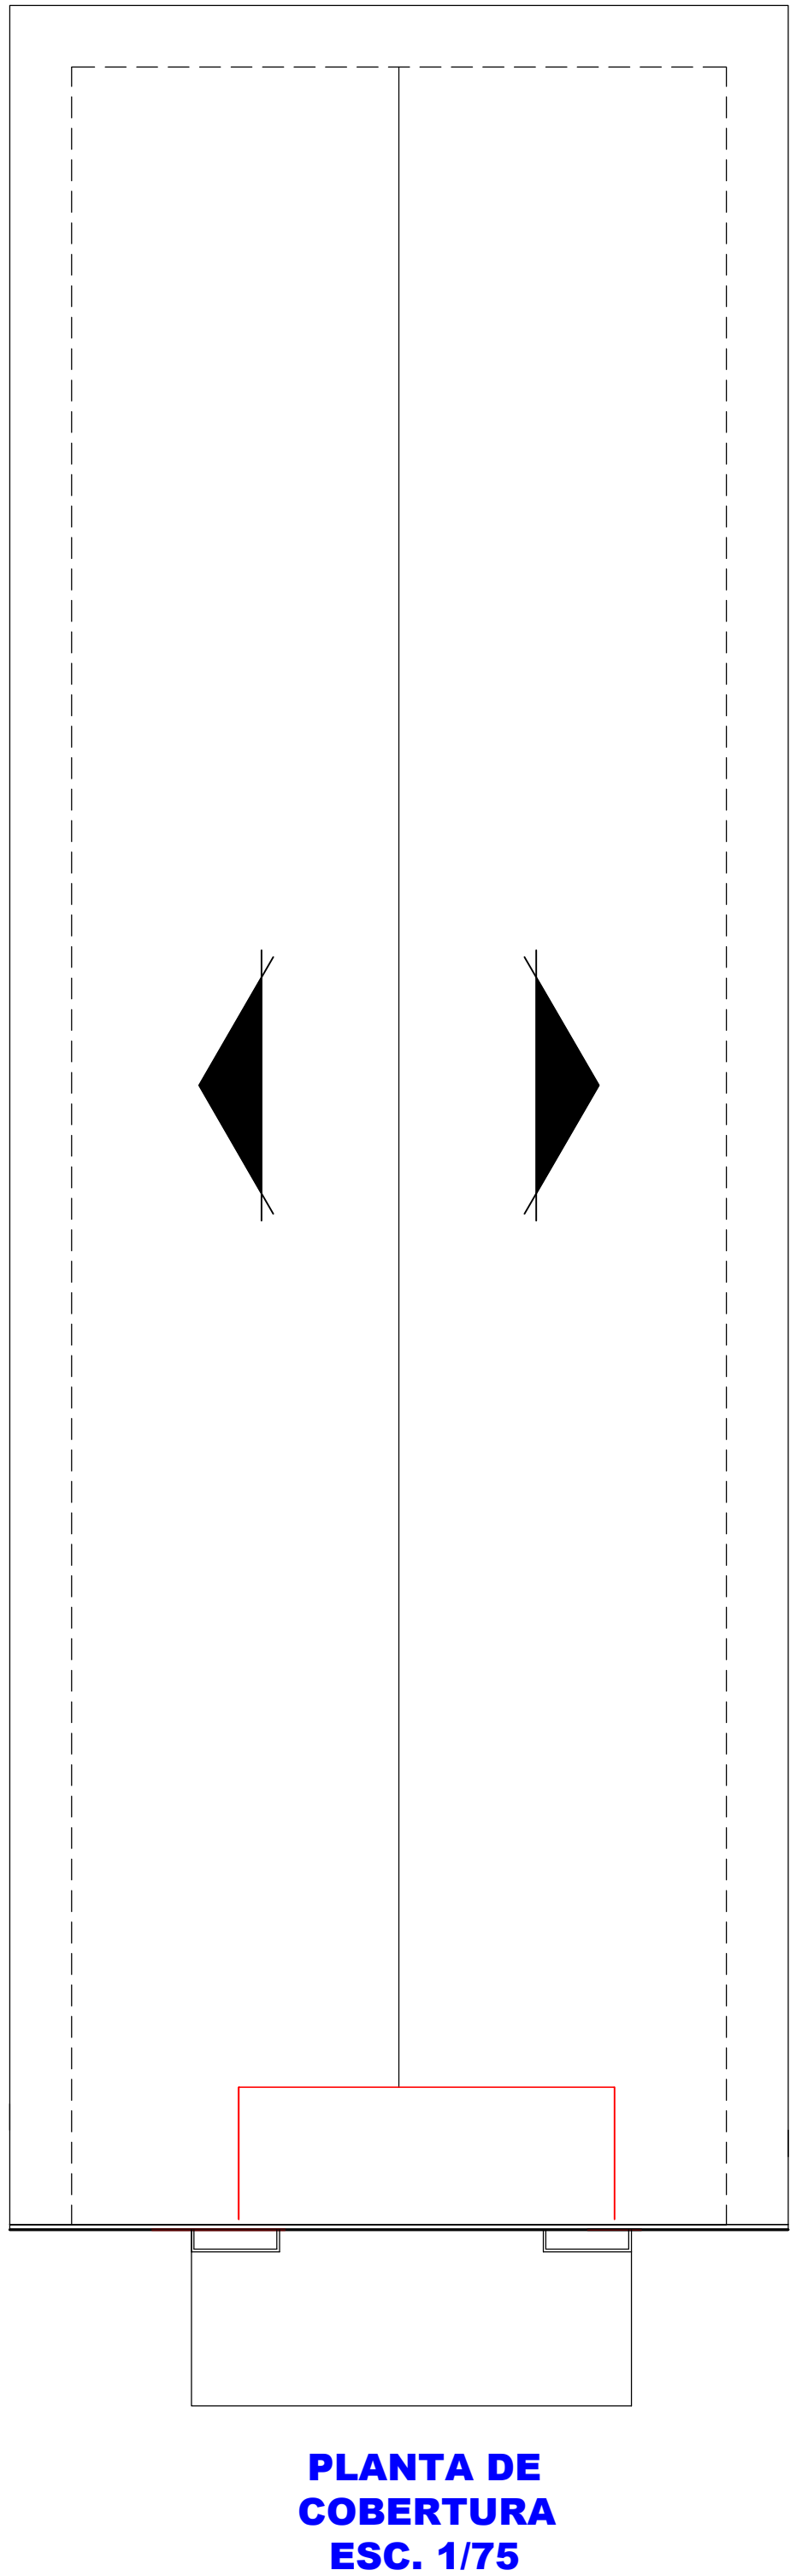


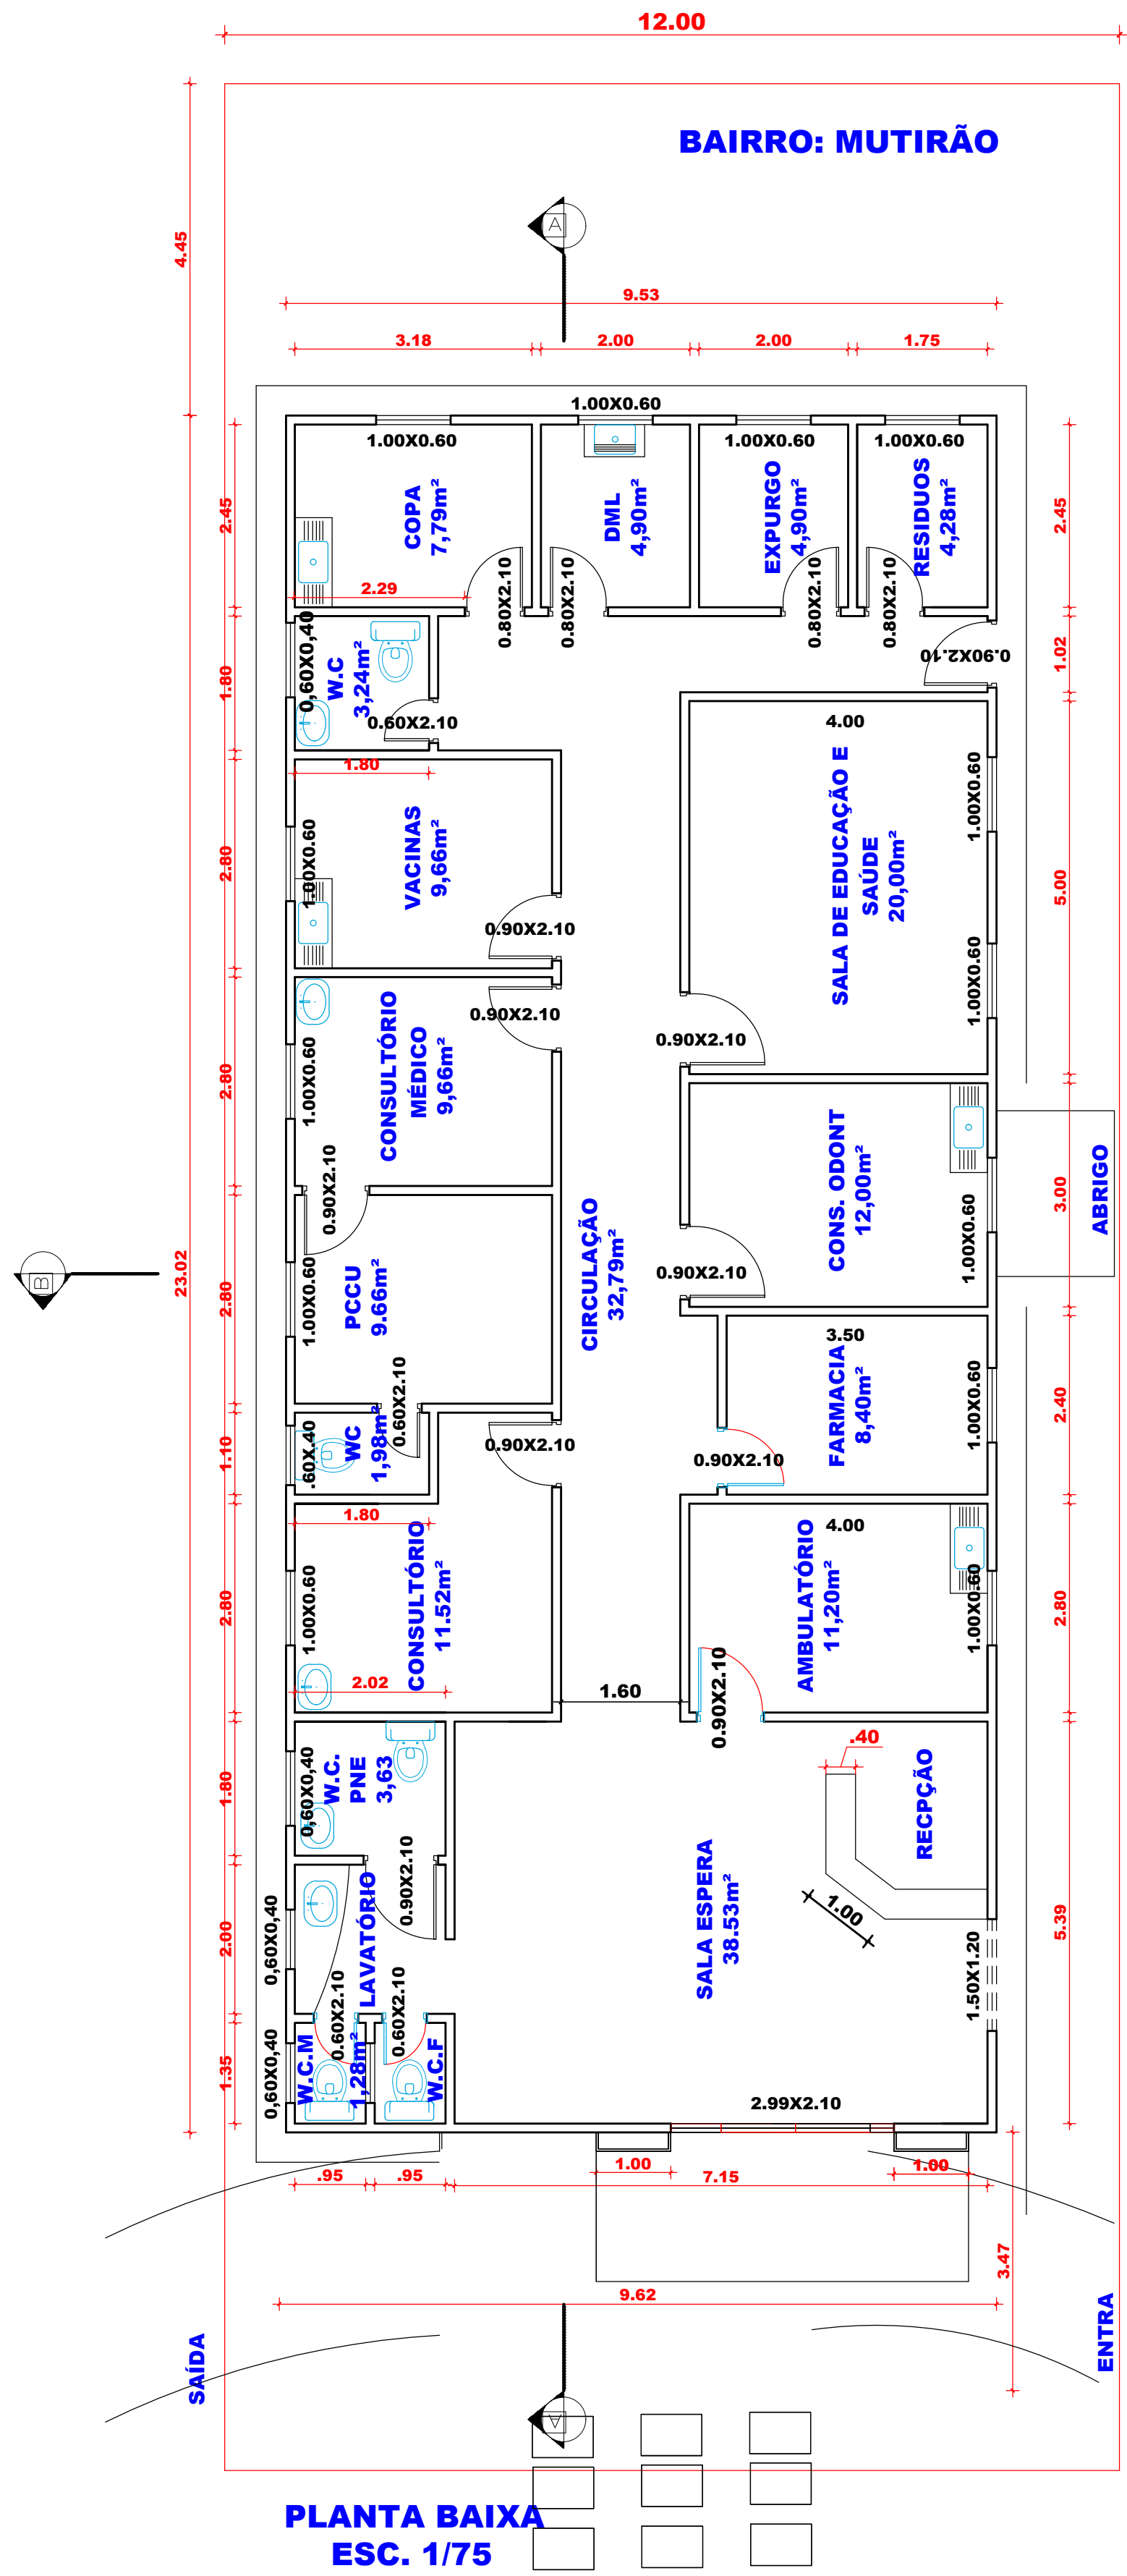

LOCALIZAÇÃO - Bairro Mutirão


PMO

PROJETO: UBS MUTIRÃO


ENDEREÇO :
RESPONSÁVEL TÉCNICO : ARQ. PAULO ALEXANDRE 9872-0 CREA
DESENHO:
ÁREA DO TERRENO: ÁREA DE CONSTRUÇÃO: 241.89m²
CONTEÚDO: PLANTA BAIXA, COBERTURA, CORTES - A'A/B'B", FACHADA PRINCIPAL

ESCALAS: INDICADA
DATA: 2017

ÚNICA

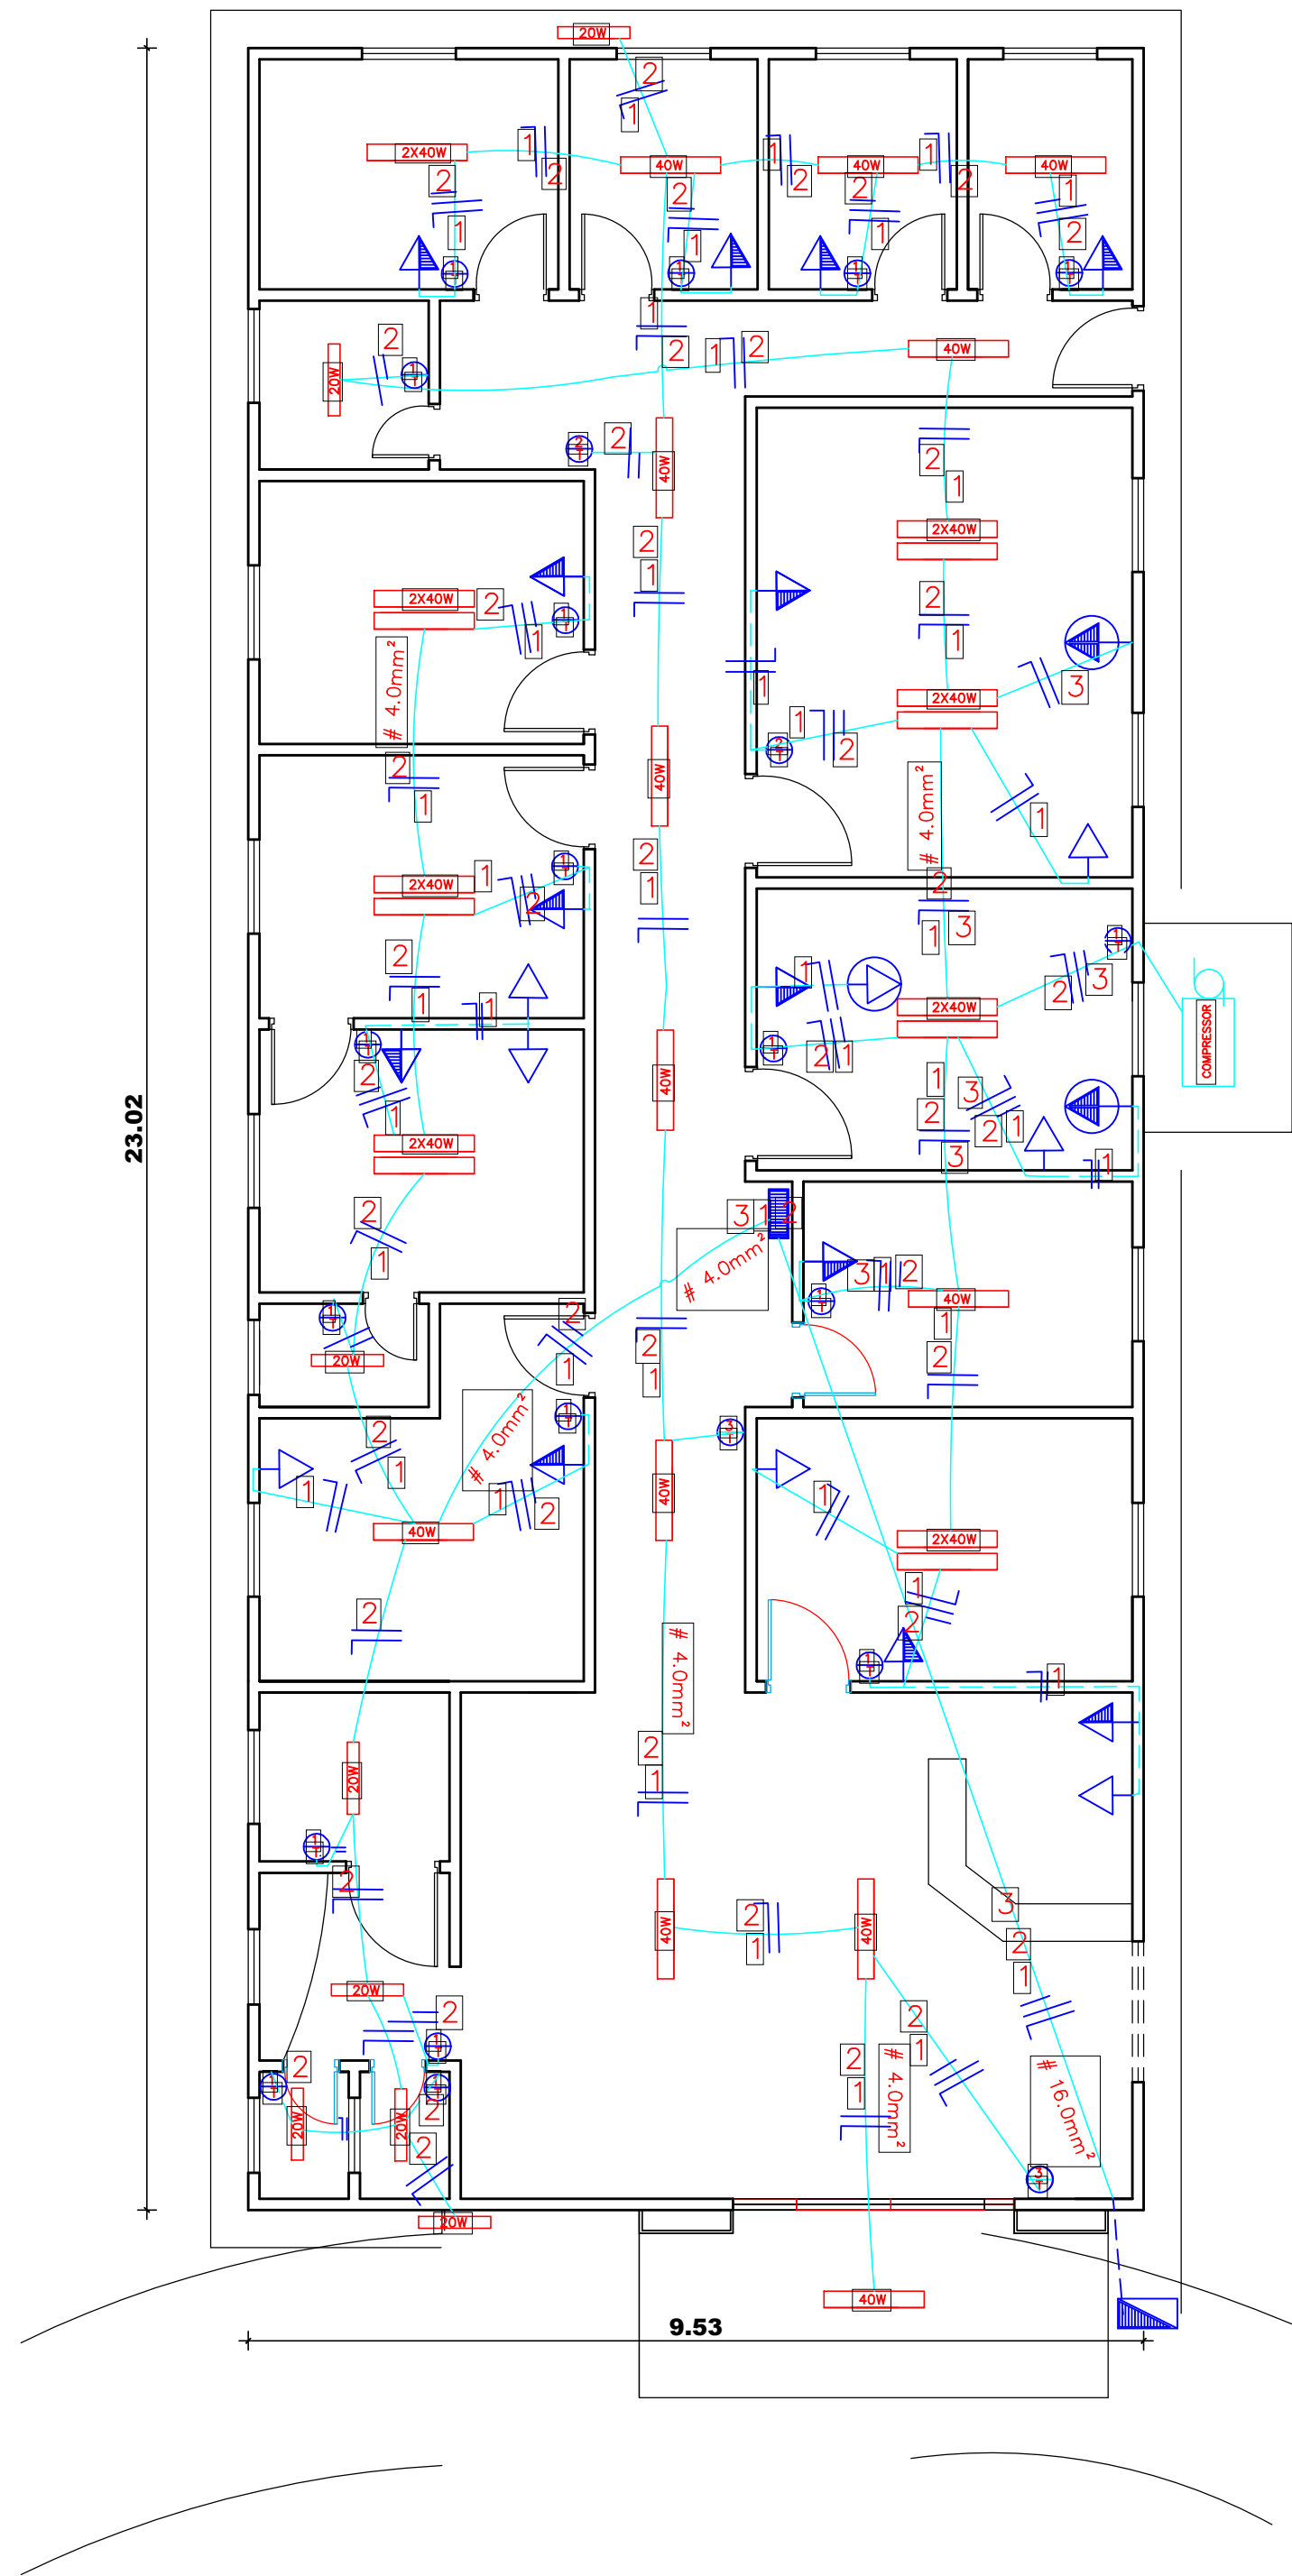

PLANTA BAIXA
ESC. 1/75

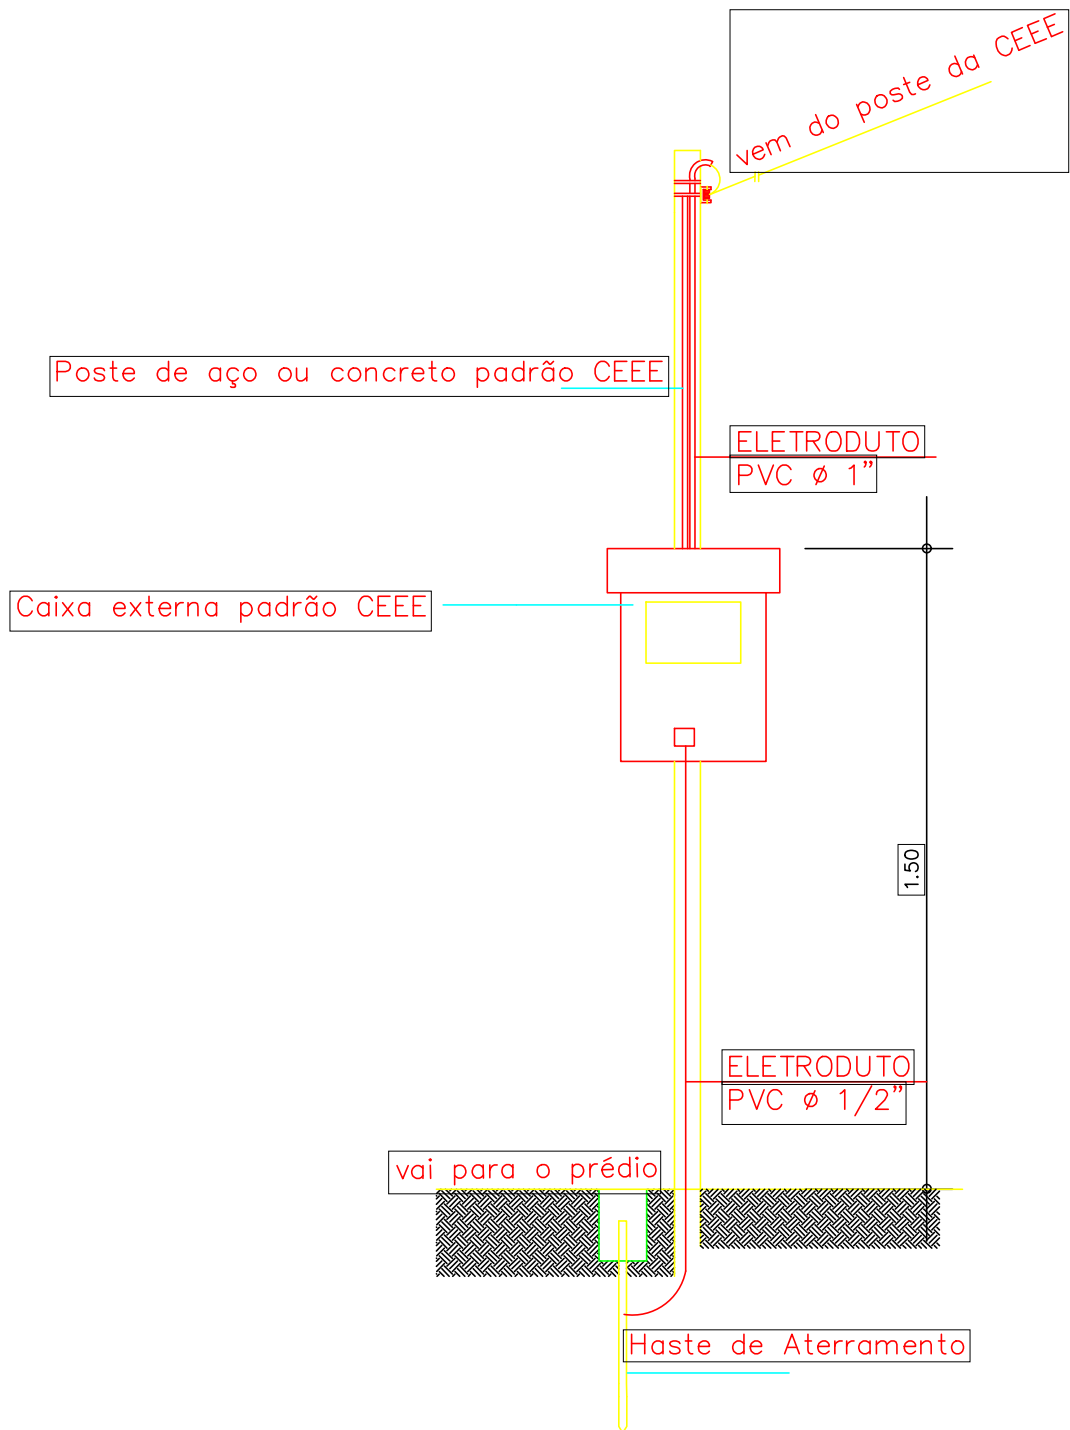

DETALHE DE ENTRADA DE ENERGIA – POSTE PARTICULAR
SEM ESCALA

NOTAS:

- A–CONDUTORES NÃO COTADOS SÃO 2,5mm²
- B–ELETRODUTOS NÃO COTADOS SÃO 1/2"
- C–OS CONDUTORES DO CIRCUITO DE ALIMENTAÇÃO SERÃO #6,0mm²
- D–O ELETRODUTO DE SUBIDA DO CD SERÁ DN=3/4"
- E–TENSÃO CONSIDERADA 220/127V

QUADRO DE CARGAS _ 220/127

CIRCUITO	CARGA (w)	PROTEÇÃO	CONDUTORES
1 TUG	0	20 A	2,5mm ²
2 INTER	0	15 A	2,5mm ²
REDE GERAL	0	20 A	4,0mm ²
3 C-DE-AB- COMPRESSOR	0	20 A	6,0mm ²

CONVENÇÕES


- PONTO DE LUZ NO TETO
- ELETRODUTO NO TETO
- ELETRODUTO NA PISO E PAREDE
- CONDUTORES ,NEUTRO,FASE E RETORNO
- TOMADA BAIXA (h=,30m)
- TOMADA MEDIA (h=1,30m)
- TOMADA NO PISO
- TOMADA ALTA
- INTERRUPTOR SIMPLES 3T (h=1,30m)
- INTERRUPTOR SIMPLES 2T
- INTERRUPTOR SIMPLES 1T
- CENTRO DE DISTRIBUIÇÃO
- QUADRO DE MEDIDORES

PMC


PROJETO:
PROJETO ELÉTRICO

ENDEREÇO :	ESCALAS:
RESPONSÁVEL TÉCNICO :	INDICADA
DESENHO:	DATA:
ÁREA DO TERRENO:	2017
ÁREA DE CONSTRUÇÃO:	241,89m ²
CONTEÚDO :	PROJETO ELÉTRICO, QUADRO DE CARGA


ÚNICA

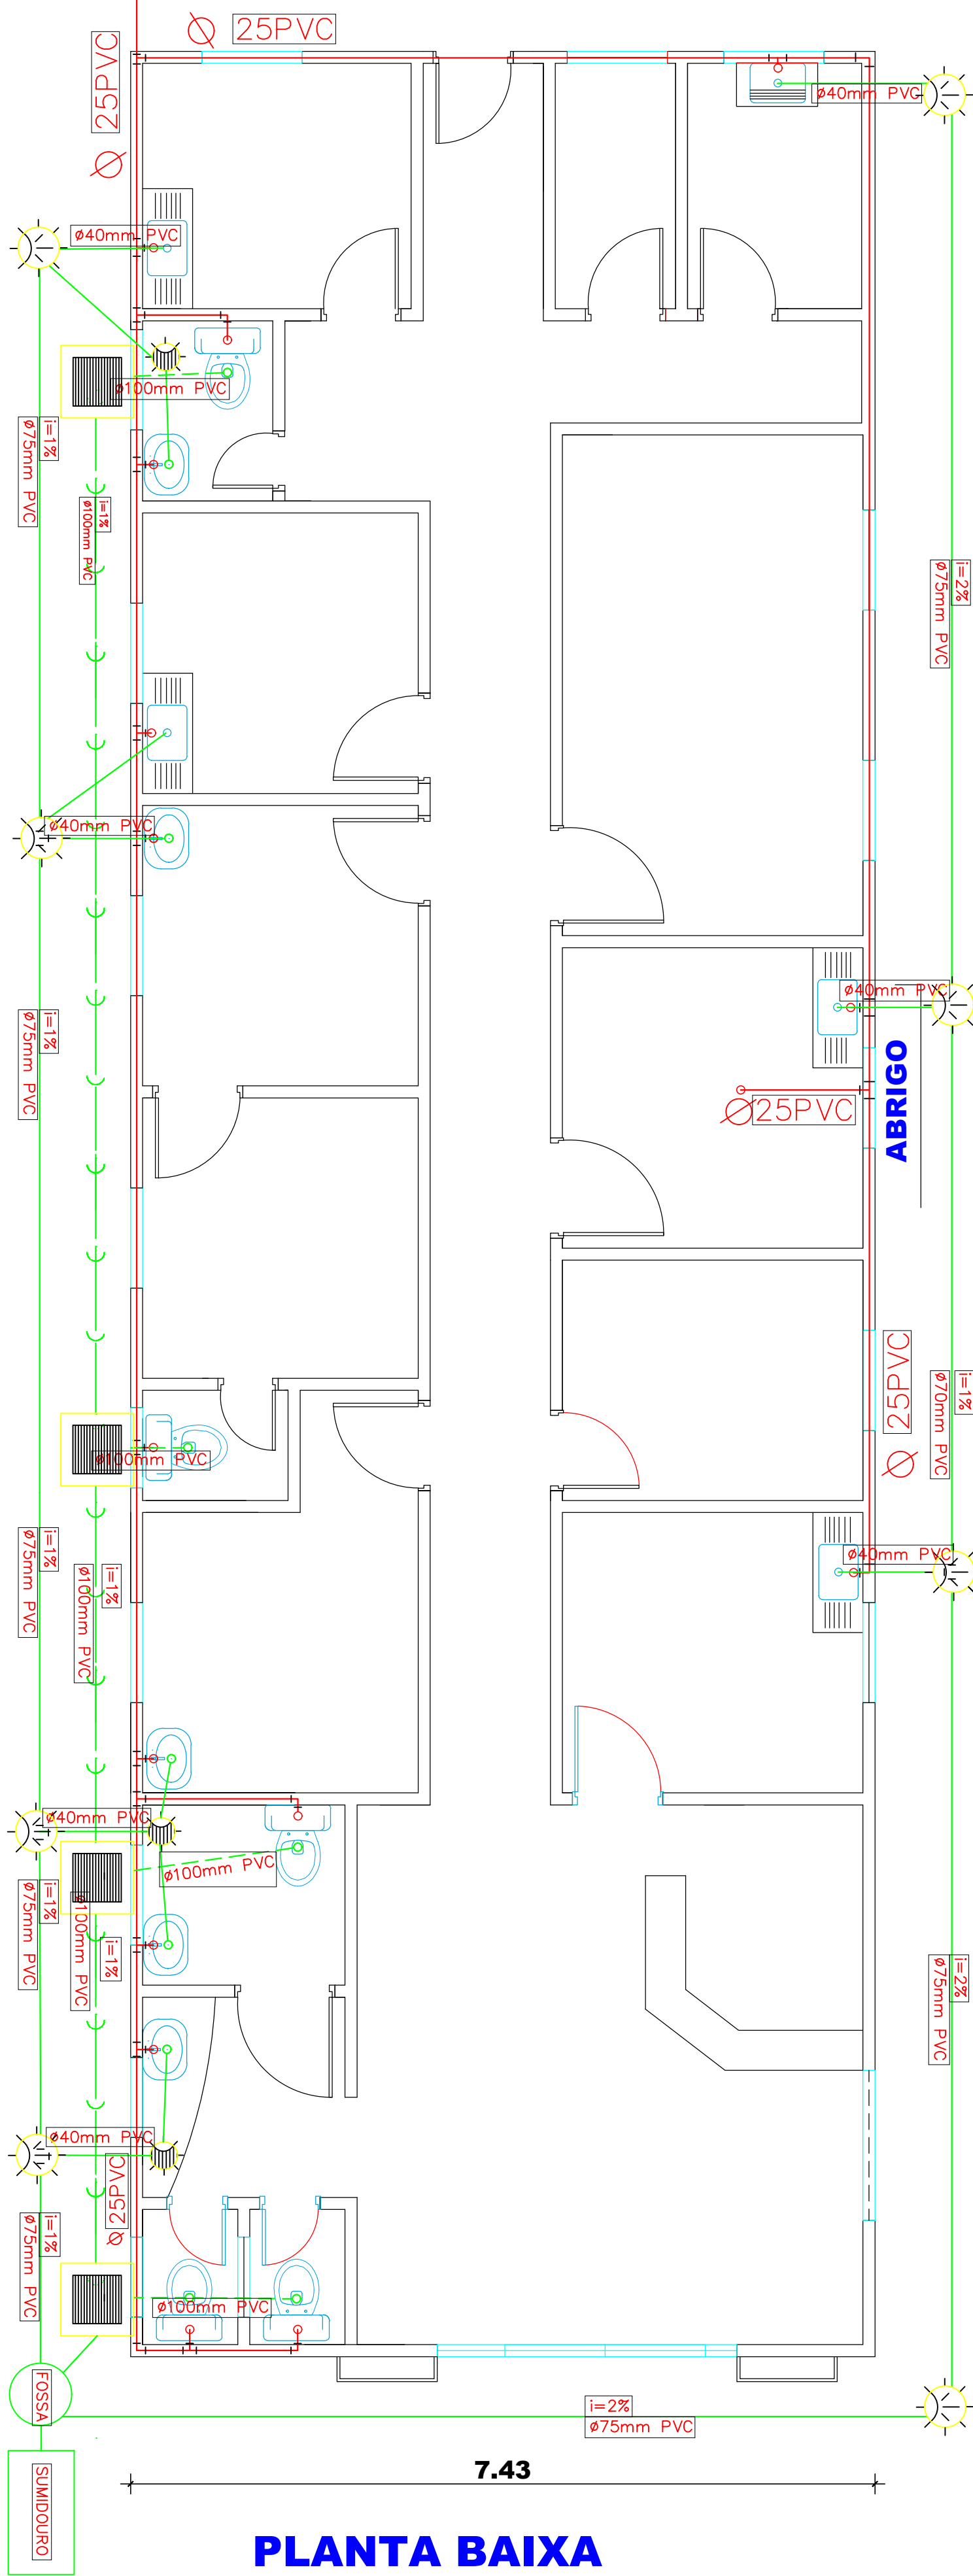


PLANTA BAIXA
ESC. 1/50

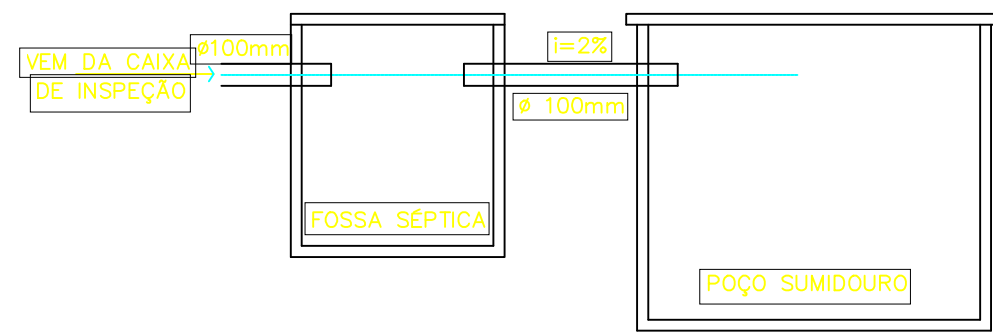

LIGA  O DA FOSSA AO SUMIDOURO


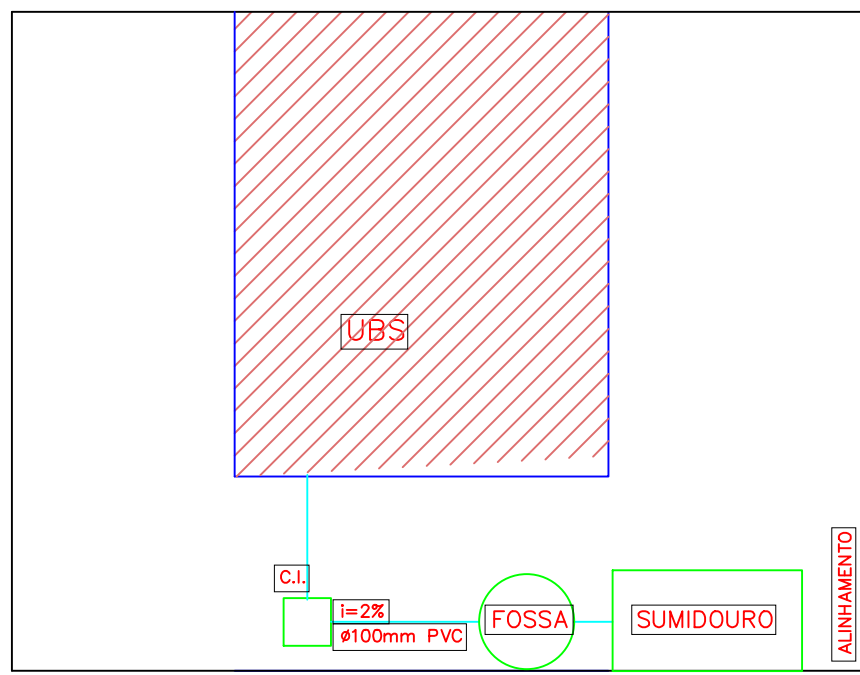


MODELO ESGOTO LOCAL

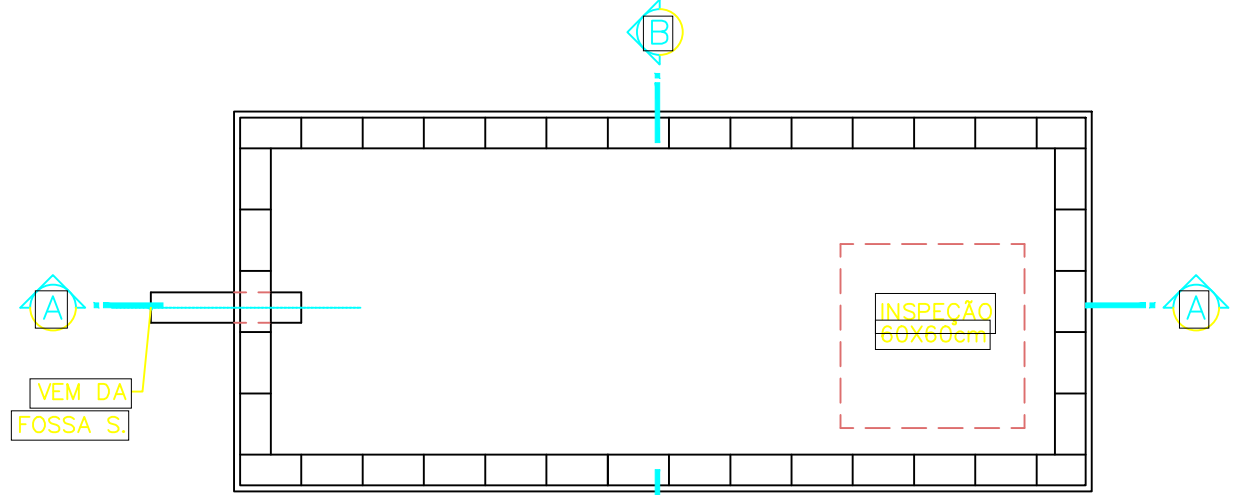


PLANTA BAIXA


DIMENSIONAMENTO DA TAMPA DO SUMIDOURO					
B	e	As Princ.	As Distr.	e	B
1.00 m	6 cm	4,2 c/ 12	4,2 c/ 19	e= espessura da tampa	B= larguras padronizadas dos sumidouros
1.5 m	8 cm	5,0 c/ 16	5,0 c/ 20		
2.00 m	8 cm	5,0 c/ 13	5,0 c/ 20		
2.50 m	8 cm	5,0 c/ 10	5,0 c/ 20		OBS.: recobrimento m�nimo de 2.5 cm

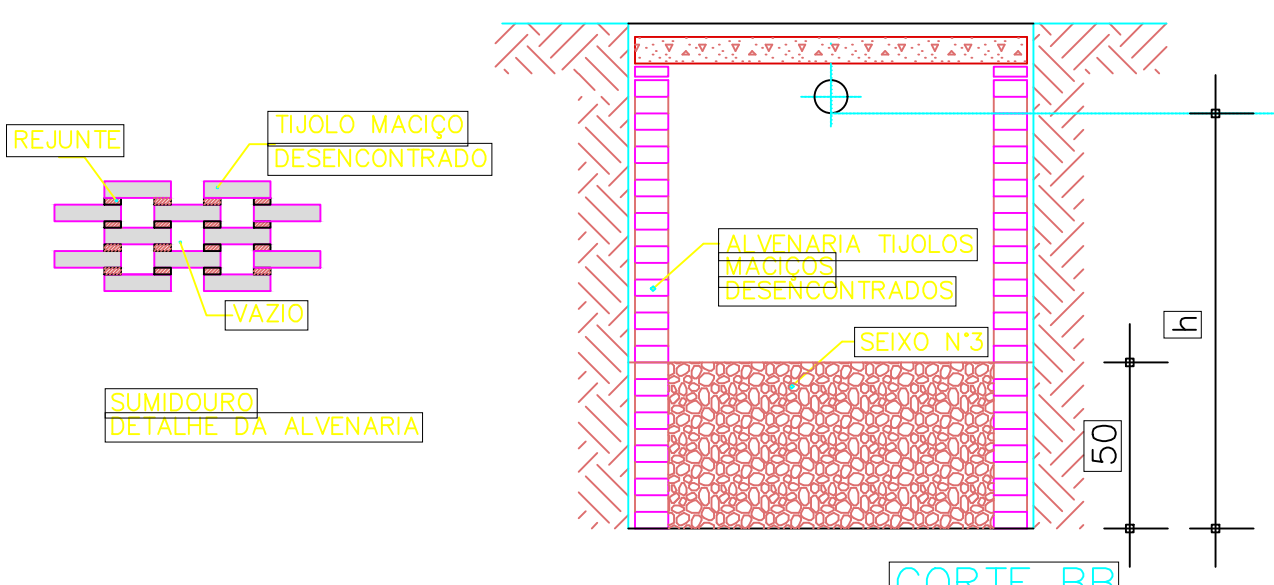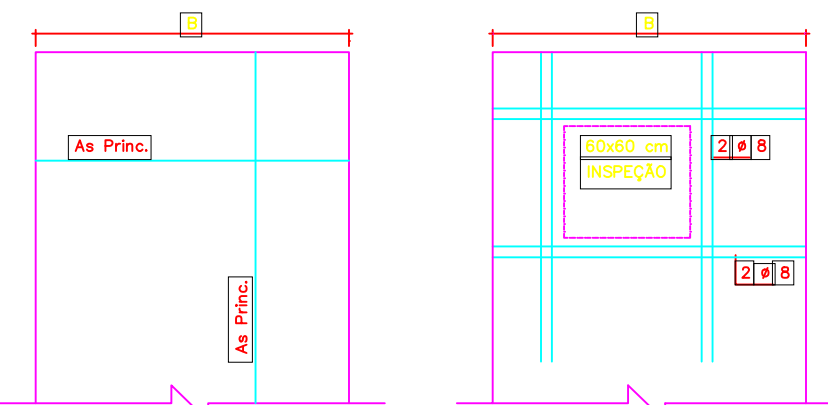


CORTE BB

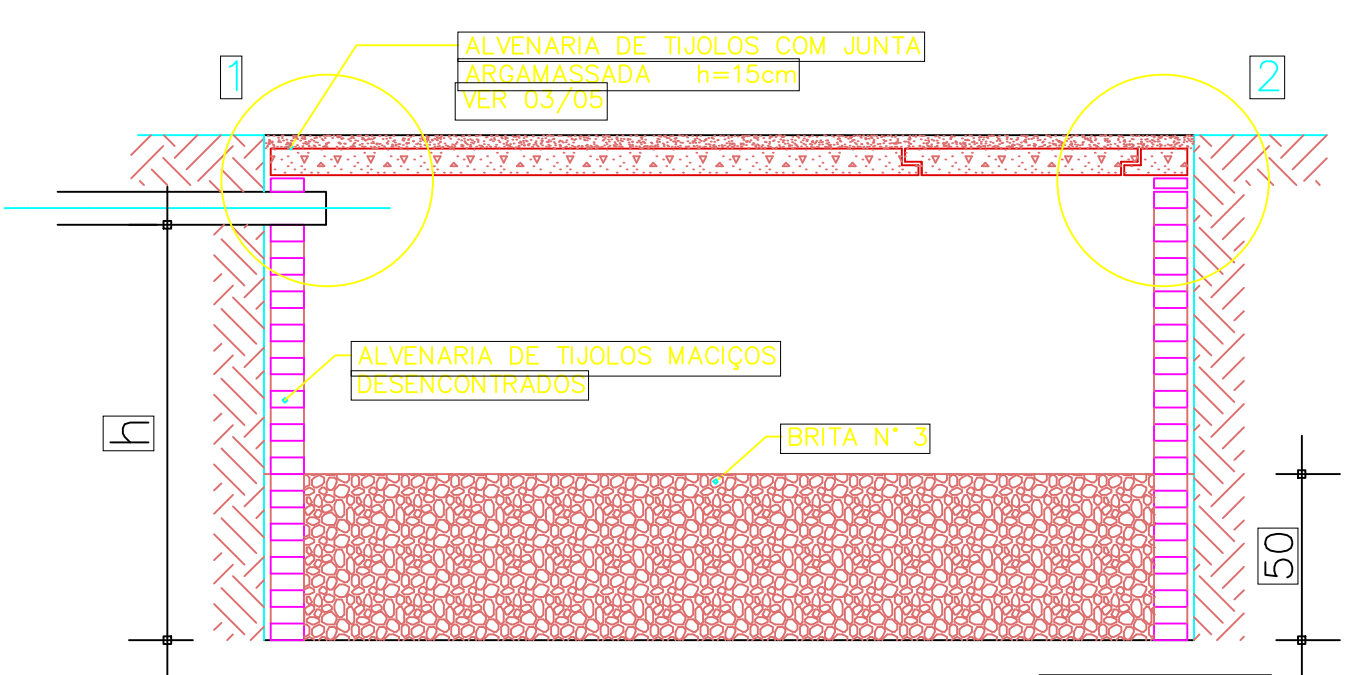


CORTE AA

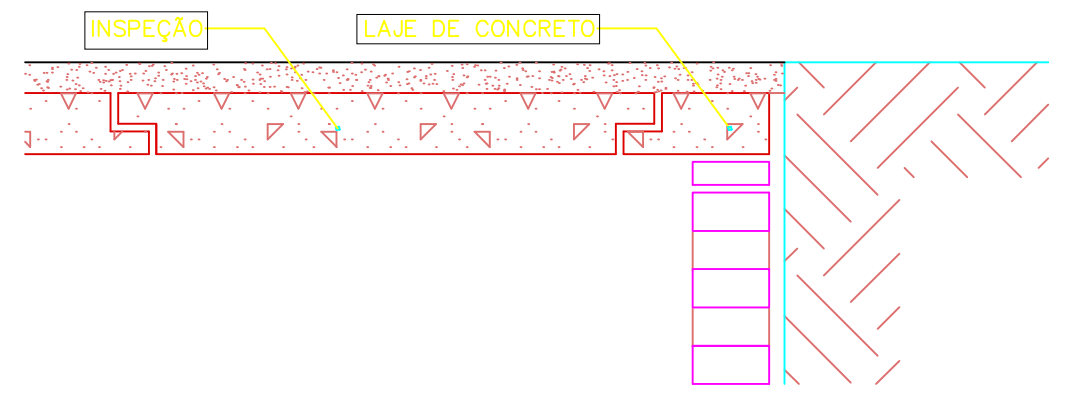

DETALHE 2

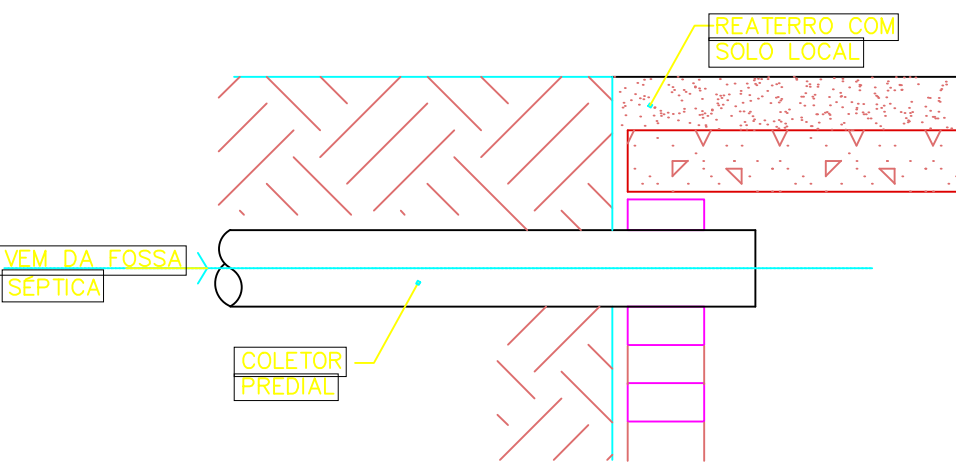

DETALHE 1

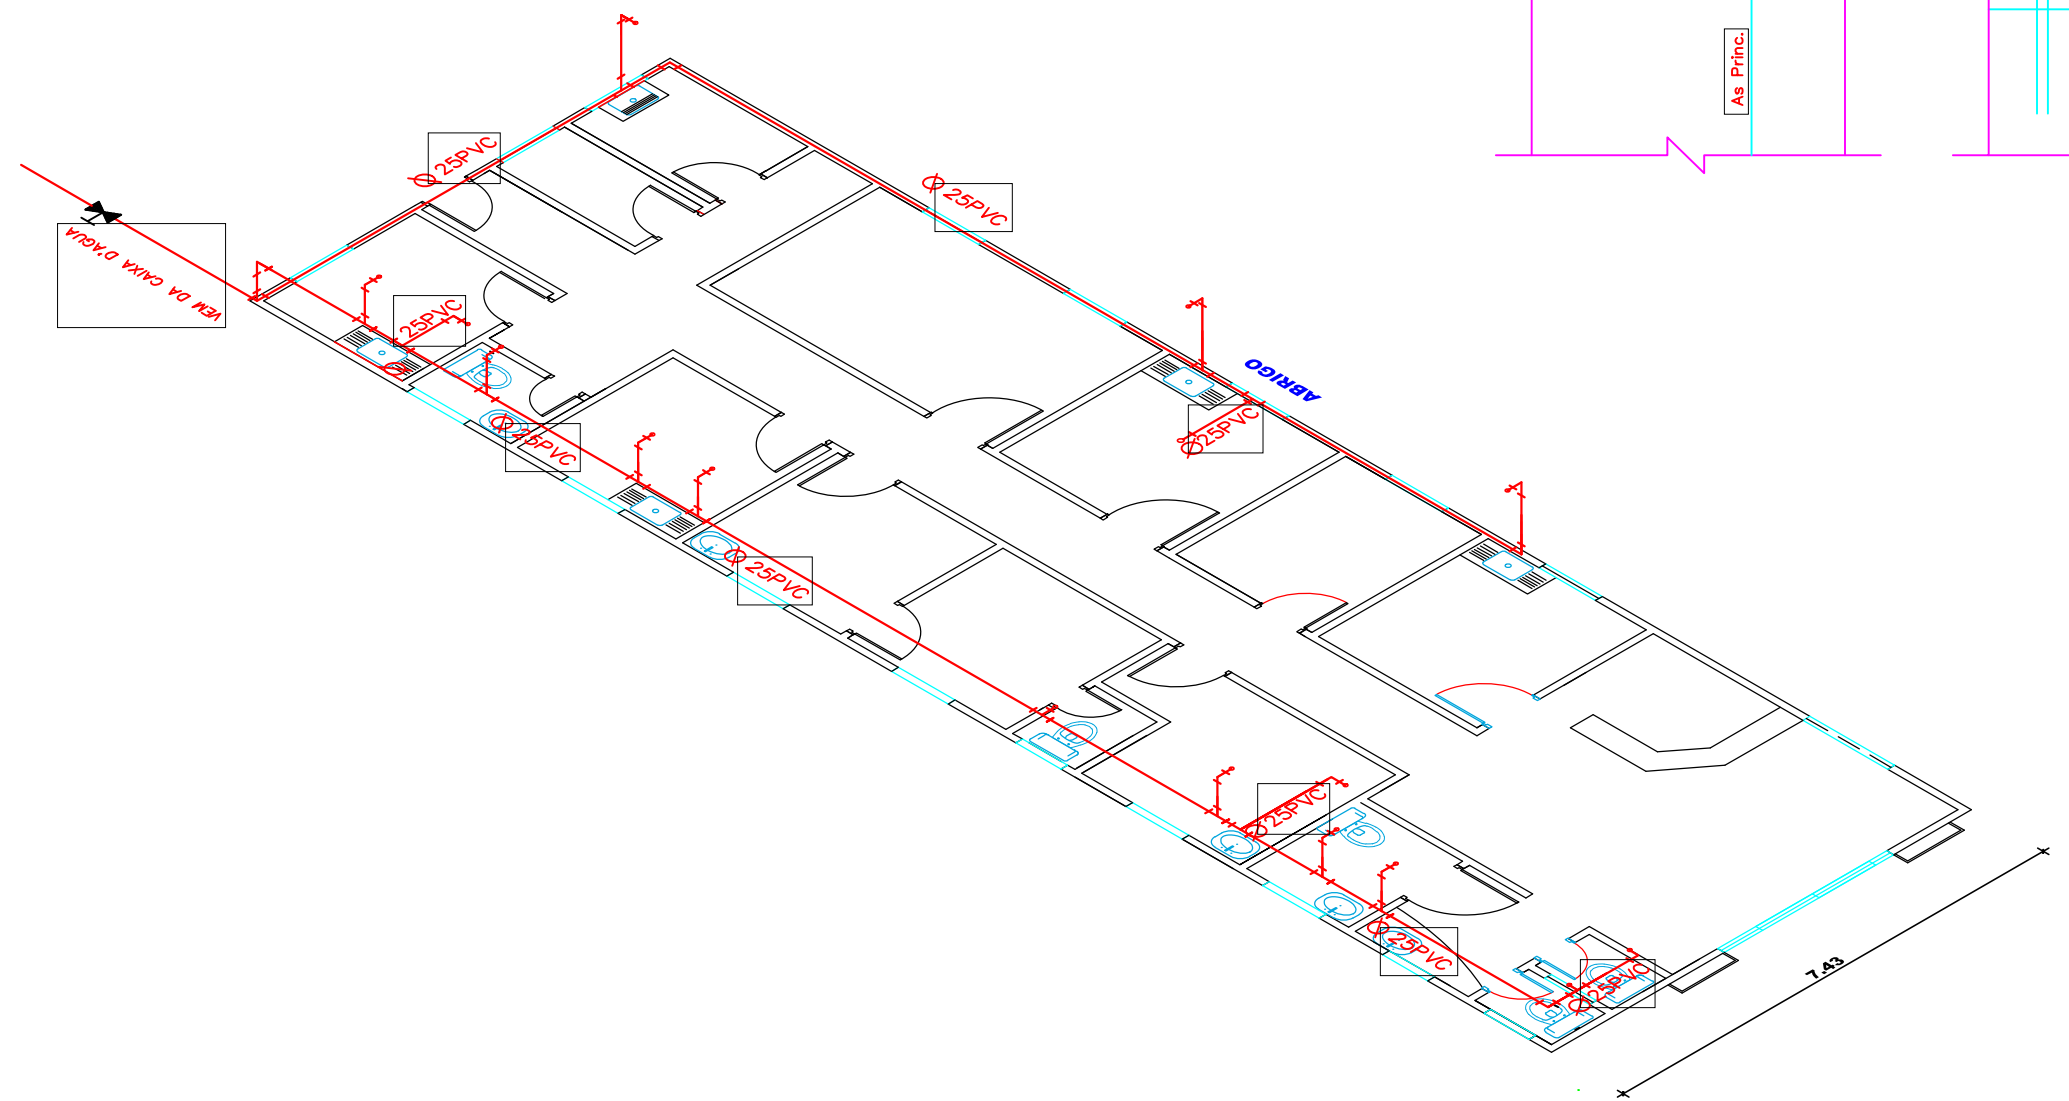

CONVEN  ES
PE  AS

- JOELHO 45 /90 
- TE
- REGISTO DE GAVETA

CANALIZA  O DE  GUA FRIA (25PVC)  

CONVEN  ES
PE  AS

- CAIXA DE GORDURA SIFONADA
- CAIXA SIFONADA COM GRELHA
- TUBO DE VENTILA  O
- JUN  O SIMPLES/INVERTIDA
- CAIXA INSPE   O CLOACAL .45x.60cm
- CANALIZA  O DE ESGOTO PRIM RIO
- CANALIZA  O DE ESGOTO SECUND RIO

PMC

PROJETO: HIDRO SANIT RIO

ENDERE��O:	ESCALAS:
RESPONS�VEL T�CNICO:	INDICADA
DESENHO:	DATA:
�REA DO TERRENO:	�REA DE CONSTRU��O:
CONTE�DO:	PROJETO HIDR�ULICO, PROJETO SANIT�RIO, ISOM�TRICO,

 NICA