



CONVENÇÕES:


- SENTIDO DO ESCOAMENTO SUPERFICIAL
- MEIO-FIO e/ou CALÇADA PROJETADA
- POSTE
- SARJETÃO
- BOCA DE LOBO
- SENTIDO DO ESCOAMENTO SUPERFICIAL
- ESPINHA



PLANTA DE SITUAÇÃO

Responsável Técnico: <hr/> Sérgio Xavier de Camargo	Secretaria Municipal de Saneamento <small>Av. Almirante Barroso, 3110 / Souza / CEP: 66.610-830 / Tel.(91) 3283-6282</small>	PREFEITURA DE BELÉM Sanevias <small>Consultoria & Projetos</small>	Grupo n° <div style="border: 2px solid black; padding: 5px; text-align: center; font-size: 24px; font-weight: bold;">GEO</div> Prancha n° <div style="border: 2px solid black; padding: 5px; text-align: center; font-size: 24px; font-weight: bold;">01 / 04</div>
Projeto: Pavimentação na Av. Magalhães Barata entre Porto e Av. Jarbas Passarinho, Cotijuba – Pa.		End.:	
Conteúdo da prancha: Articulações		Escala: INDICADA	
Autor do projeto: Tatiane Rabelo		Data: JULHO 2015 Operador de CAD: Felipe S. Enomoto	



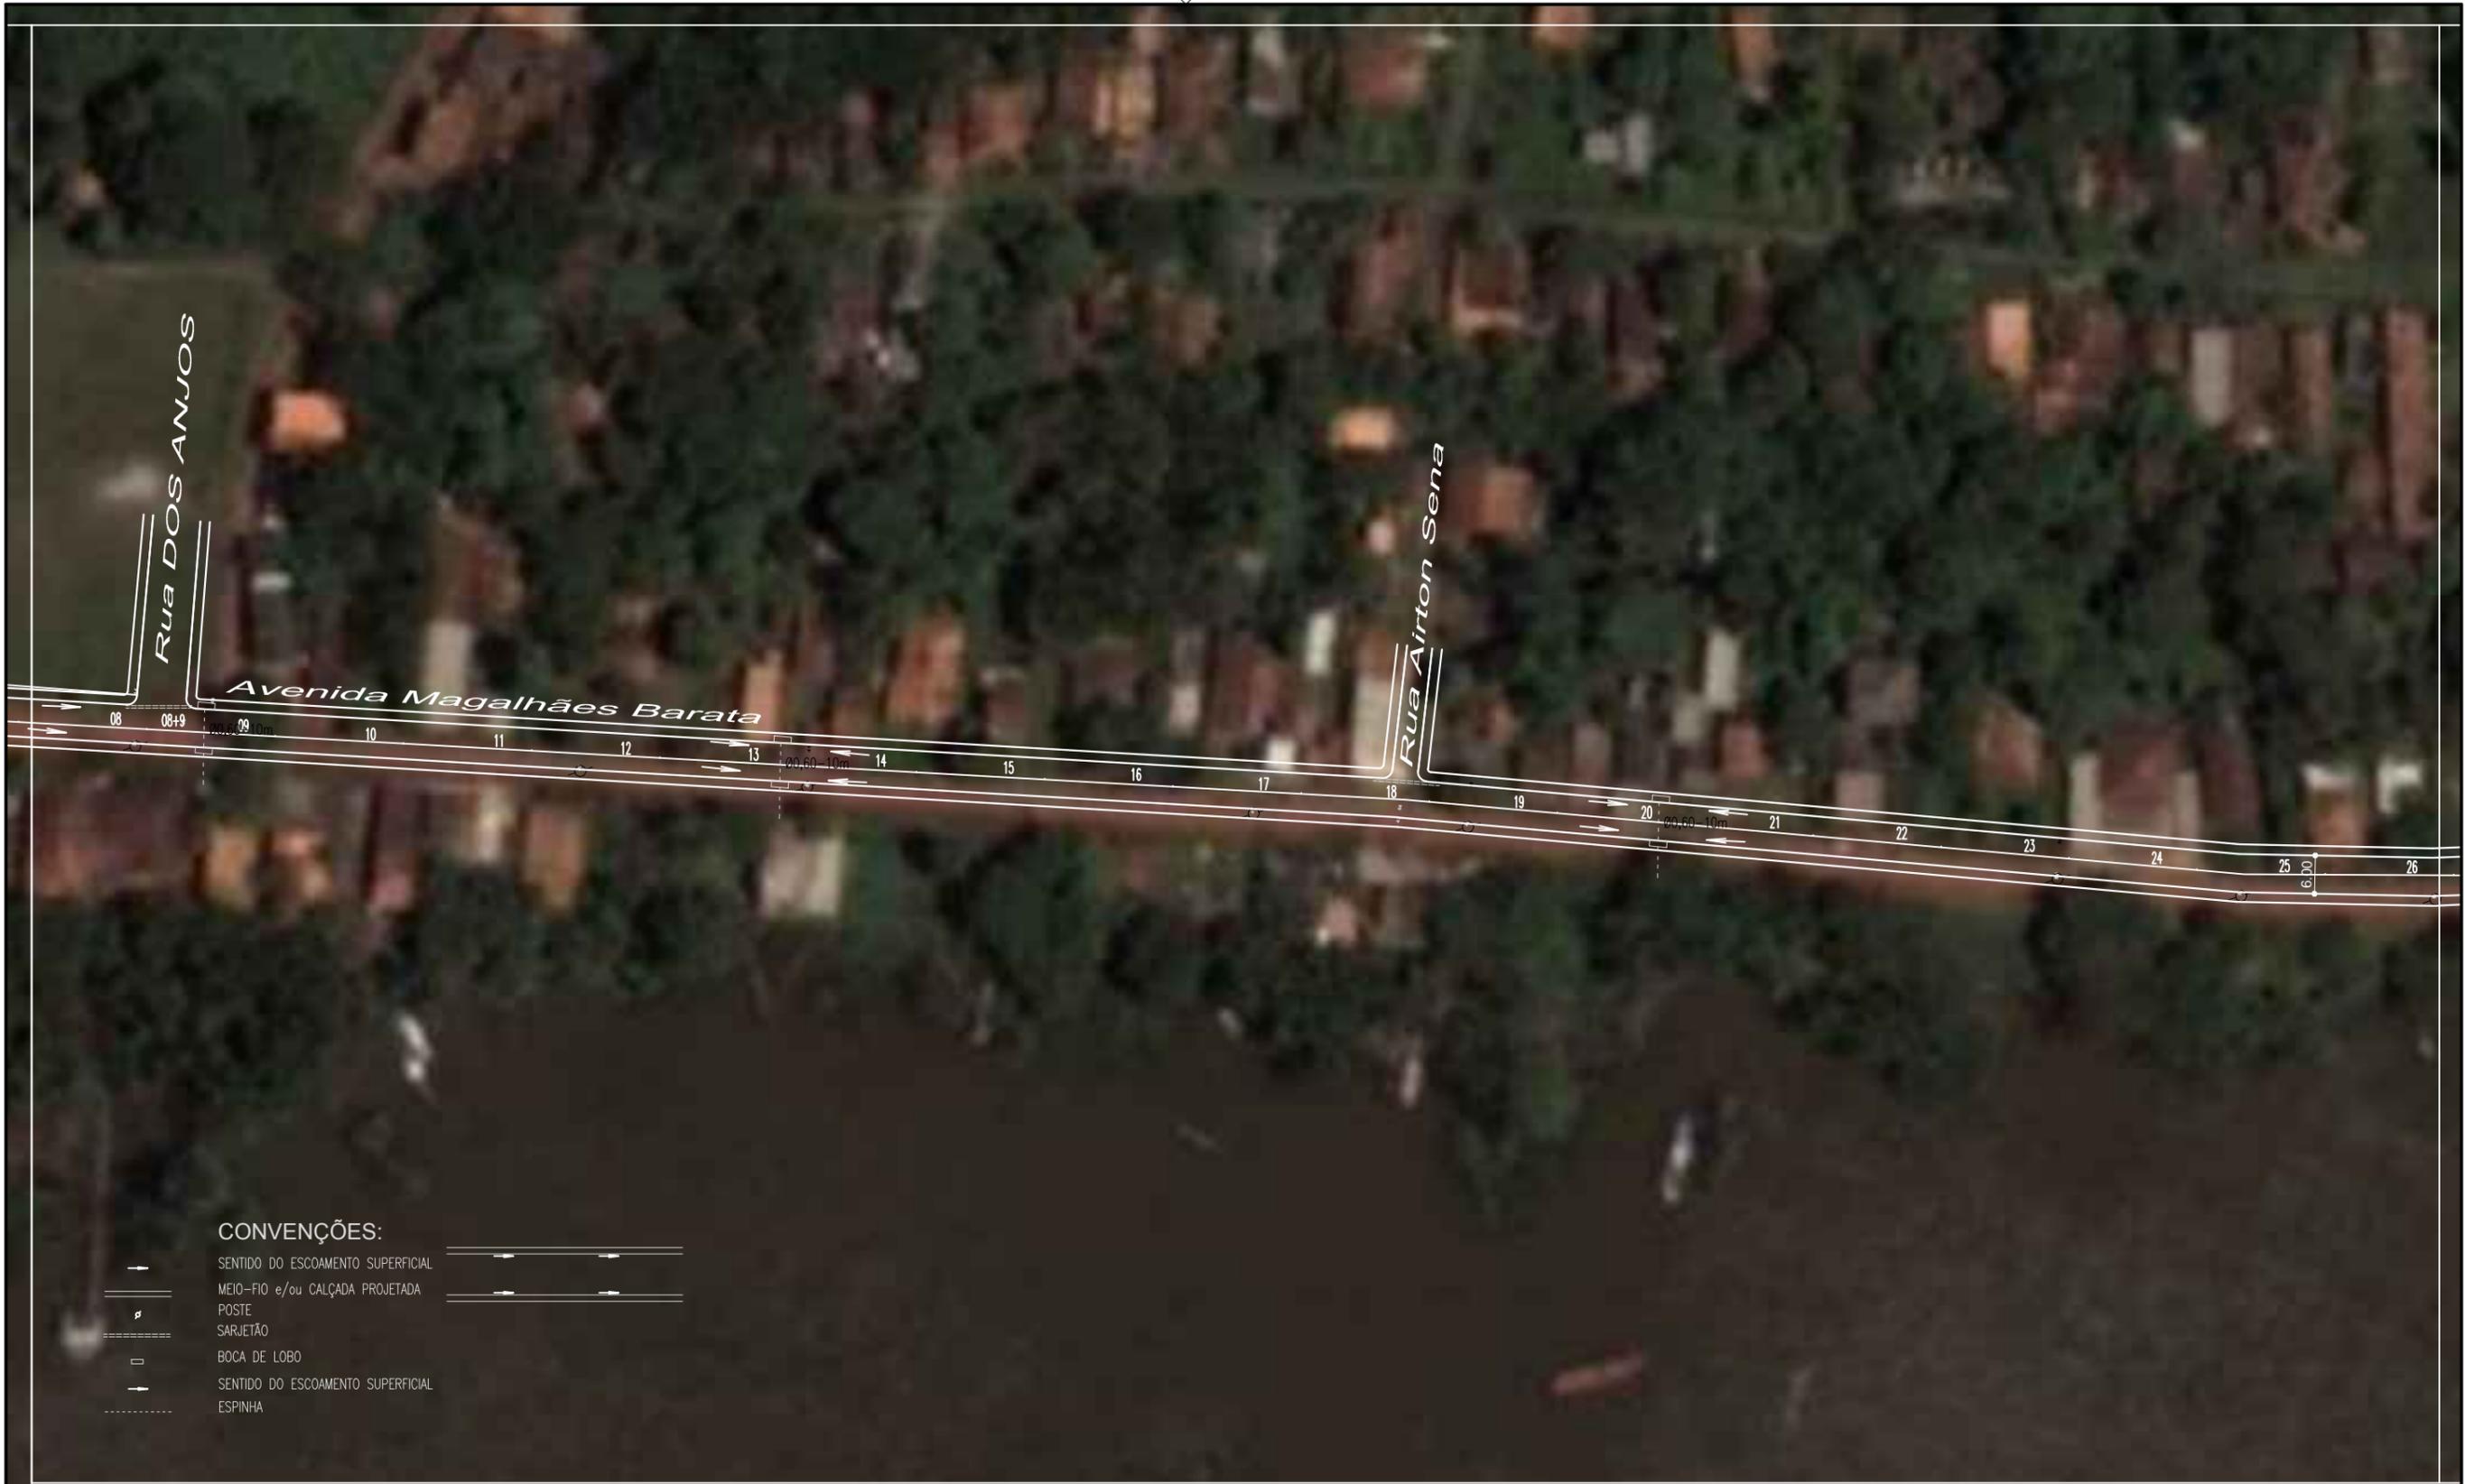

PLANTA DE SITUAÇÃO

Responsável Técnico:

Sérgio Xavier de Camargo

Secretaria Municipal de Saneamento <small>Av. Almirante Barroso, 3110 / Souza / CEP: 66.610-830 / Tel.(91) 3283-6282</small>		 
Projeto: Pavimentação na Av. Magalhães Barata entre Porto e Av. Jarbas Passarinho, Cotijuba – Pa.	End.:	
Conteúdo da prancha: Articulações	Escala: INDICADA	
Autor do projeto: Tatiane Rabelo	Data: JULHO 2015	
	Operador de CAD: Felipe S. Enomoto	

Grupo n°

GEO

Prancha n°

02 / 04



CONVENÇÕES:

- SENTIDO DO ESCOAMENTO SUPERFICIAL
- MEIO-FIO e/ou CALÇADA PROJETADA
- ⊕ POSTE
- SARJETÃO
- BOCA DE LOBO
- SENTIDO DO ESCOAMENTO SUPERFICIAL
- ESPINHA



PLANTA DE SITUAÇÃO

Responsável Técnico:

Sérgio Xavier de Camargo

Secretaria Municipal de Saneamento

Av. Almirante Barroso, 3110 / Souza / CEP: 66.610-830 / Tel.(91) 3283-6282



Projeto: Pavimentação na Av. Magalhães Barata entre Porto e Av. Jarbas Passarinho, Cotijuba – Pa.

Conteúdo da prancha: Articulações

Autor do projeto: Tatiane Rabelo




End.:
Escala: INDICADA
Data: JULHO 2015
Operador de CAD: Felipe S. Enomoto

Grupo nº

GEO

Prancha nº

03 / 04

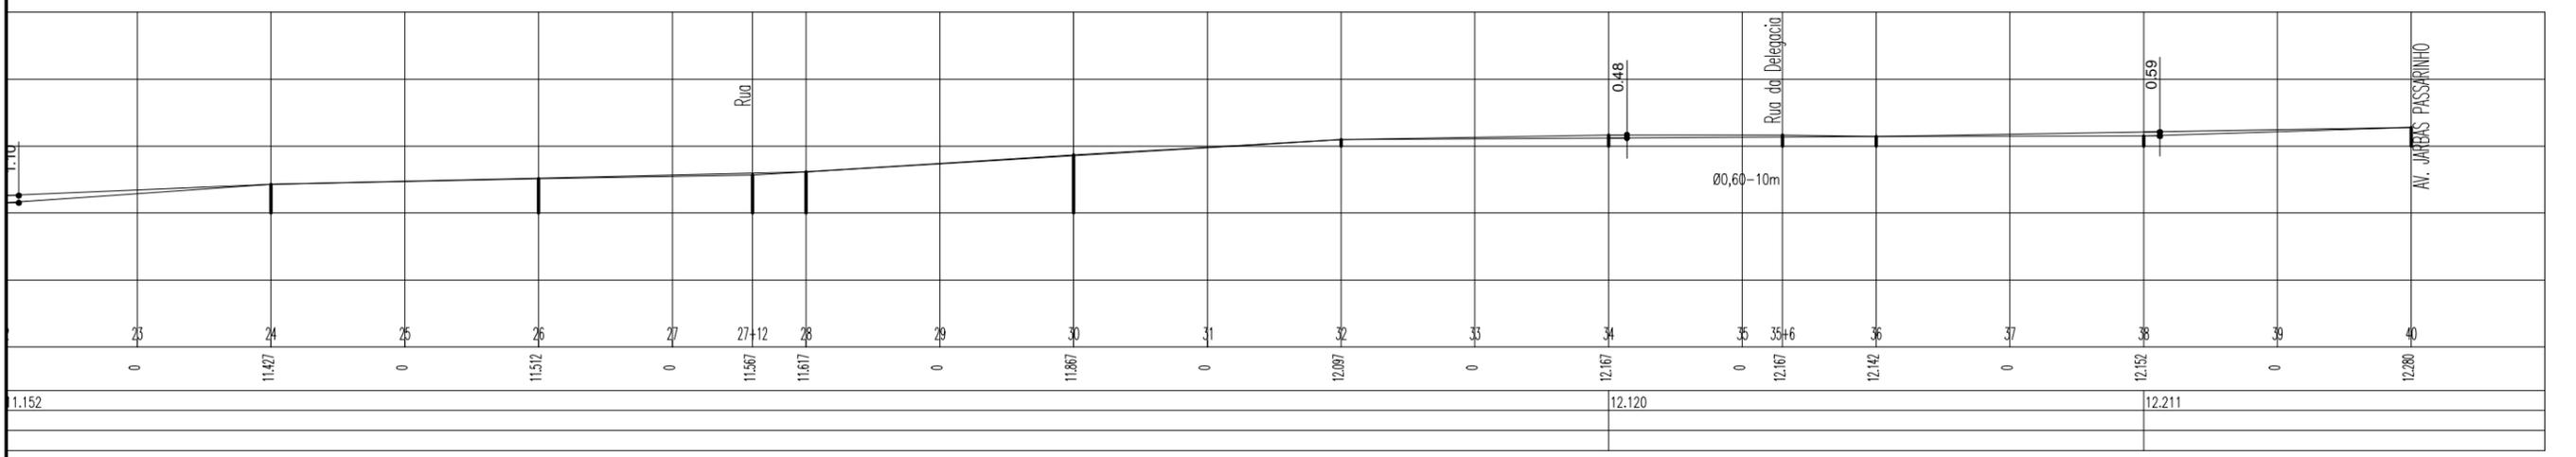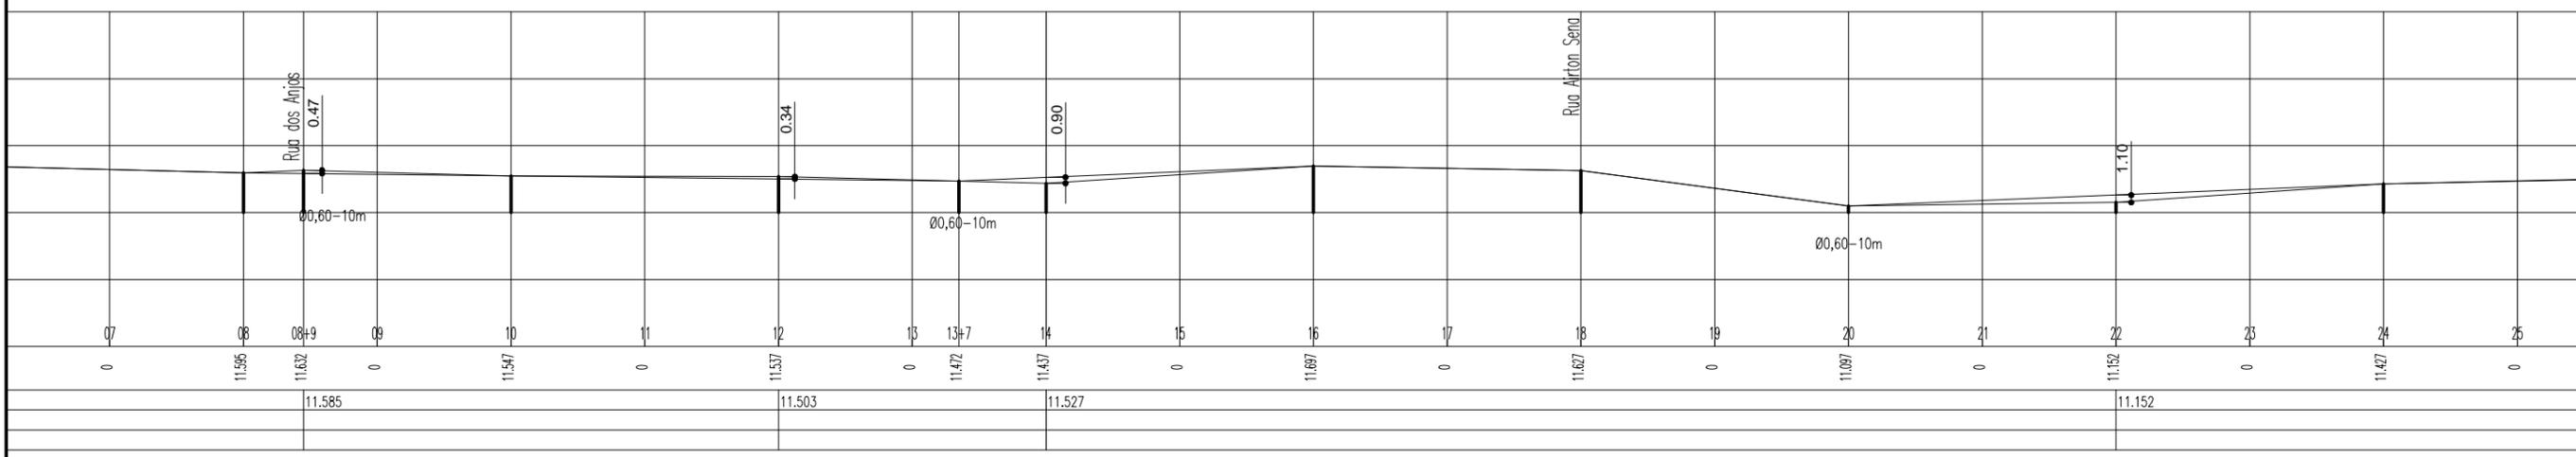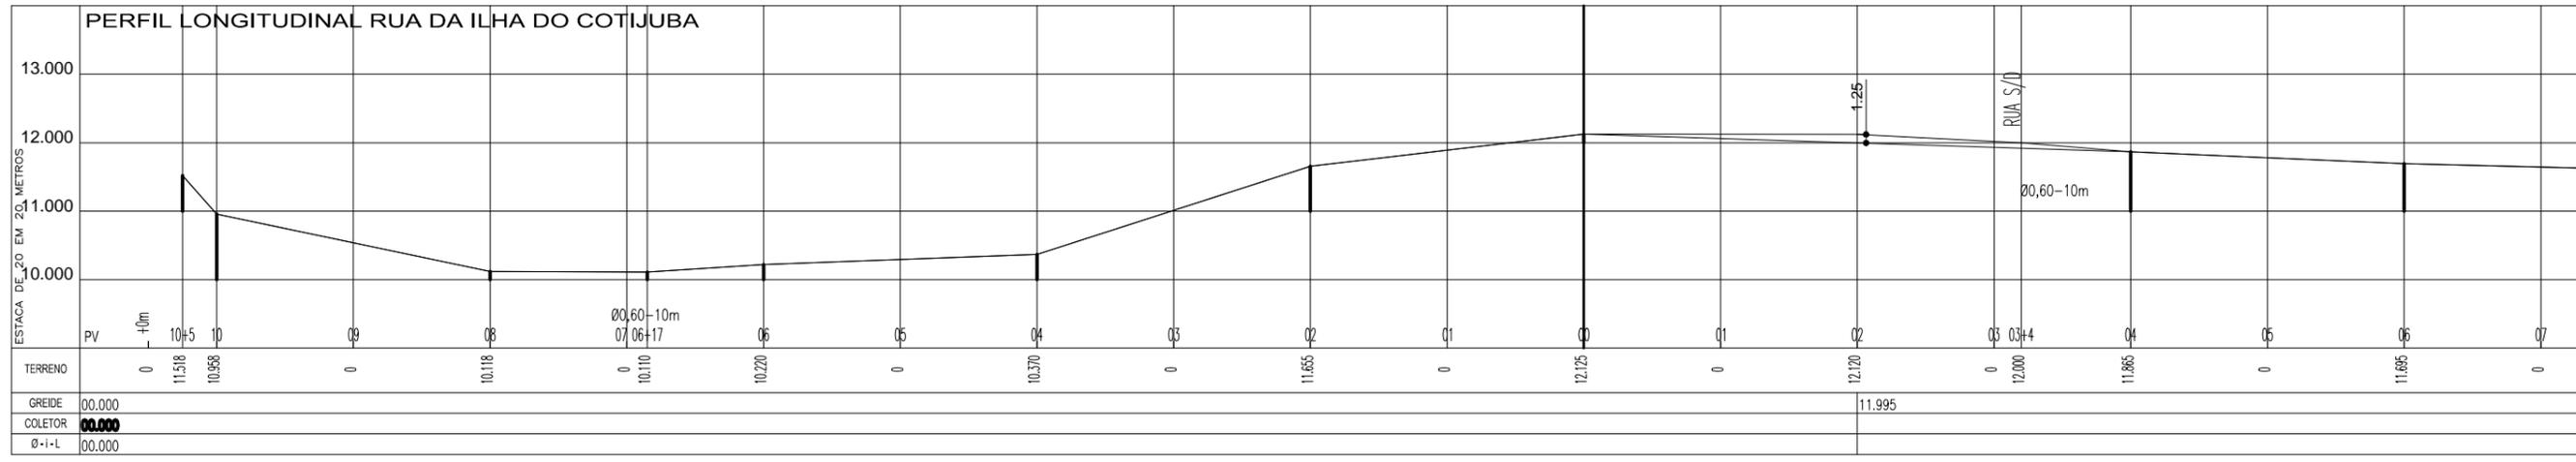

Responsável Técnico:

Sérgio Xavier de Camargo

Secretaria Municipal de Saneamento
Av. Almirante Barroso, 3110 / Souza / CEP: 66.610-830 / Tel.(91) 3283-6282

PREFEITURA DE BELÉM **Sanevias**
Consultoria & Projetos

Projeto:	Pavimentação na Av. Magalhães Barata entre Porto e Av. Jarbas Passarinho, Cotijuba - Pa.	End.:	
Conteúdo da prancha:	Articulações	Escala:	INDICADA
Autor do projeto:	Tatiane Rabelo	Data:	JULHO 2015
		Operador de CAD:	Felipe S. Enomoto




Grupo n°

GEO


Prancha n°

04 / 04



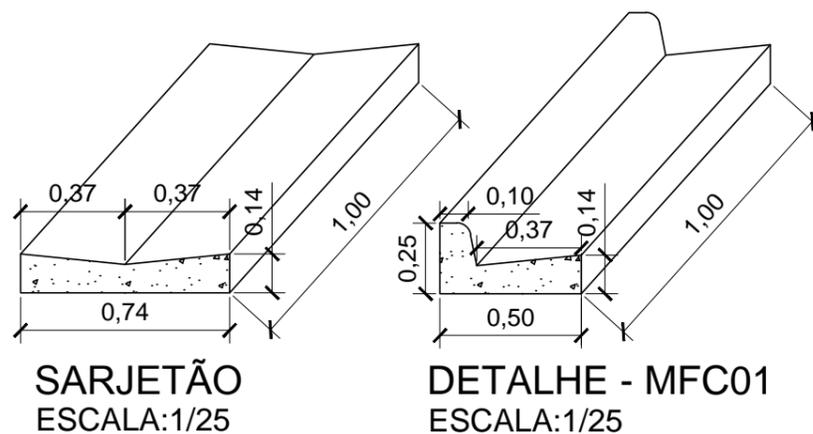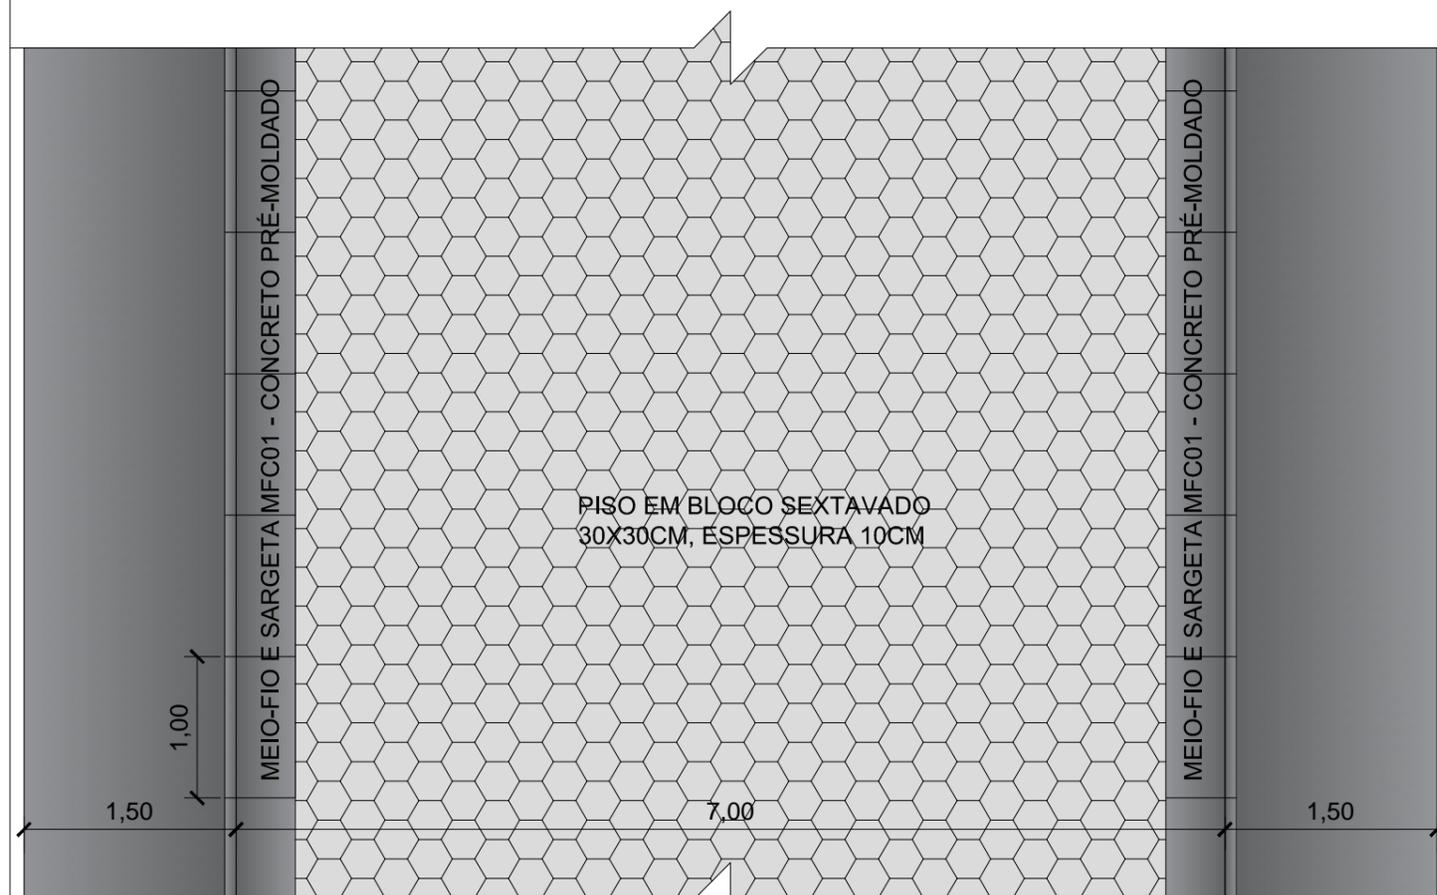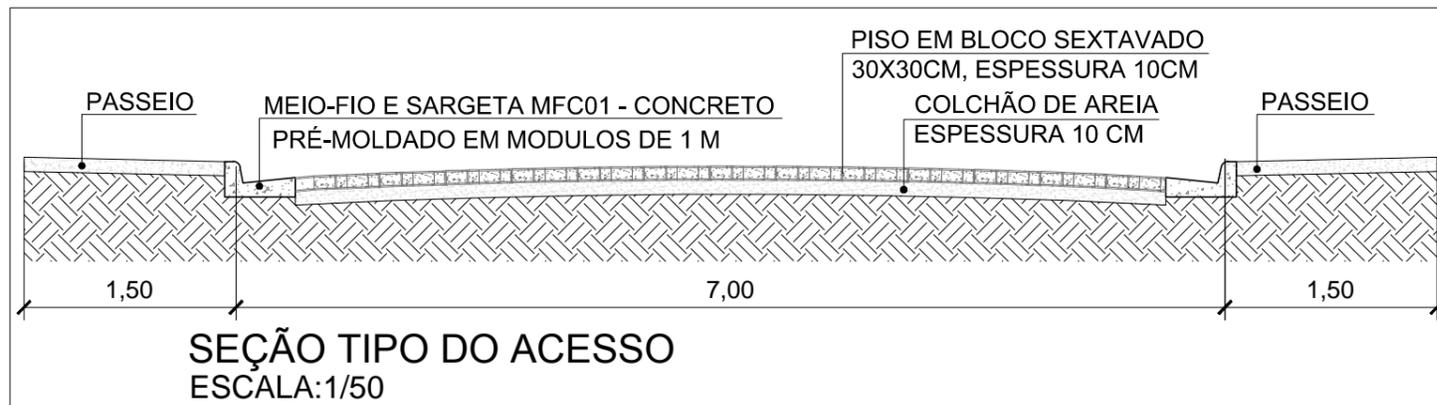

PLANTA DE SITUAÇÃO
ESCALA: S/E

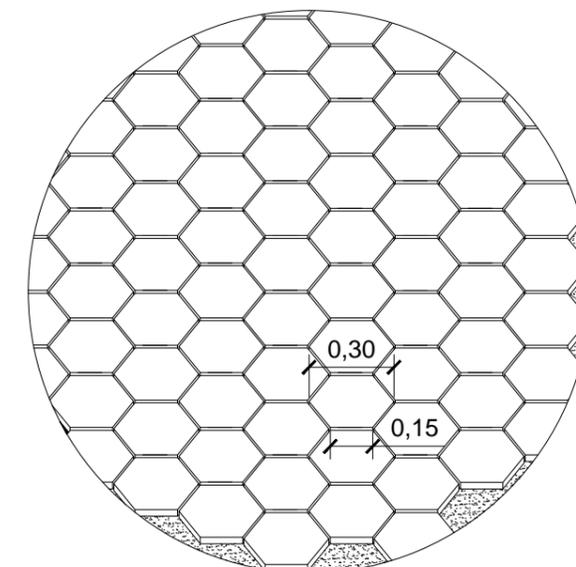

Responsável Técnico:	Secretaria Municipal de Saneamento			Grupo n°
Sérgio Xavier de Camargo	Av. Almirante Barroso, 3110 / Souza / CEP: 66.610-830 / Tel.(91) 3283-6282			ARQ
	Projeto:	Pavimentação na Av. Magalhães Barata entre Porto e Av. Jarbas Passarinho, Cotijuba – Pa.	End.:	Prancha n°
	Conteúdo da prancha:	Seção tipo, Planta Planta Baixa e Situação	Escala:	INDICADA
	Autor do projeto:	Tatiane Rabelo	Data:	JULHO 2015
			Operador de CAD:	Felipe S. Enomoto
				01 / 01