


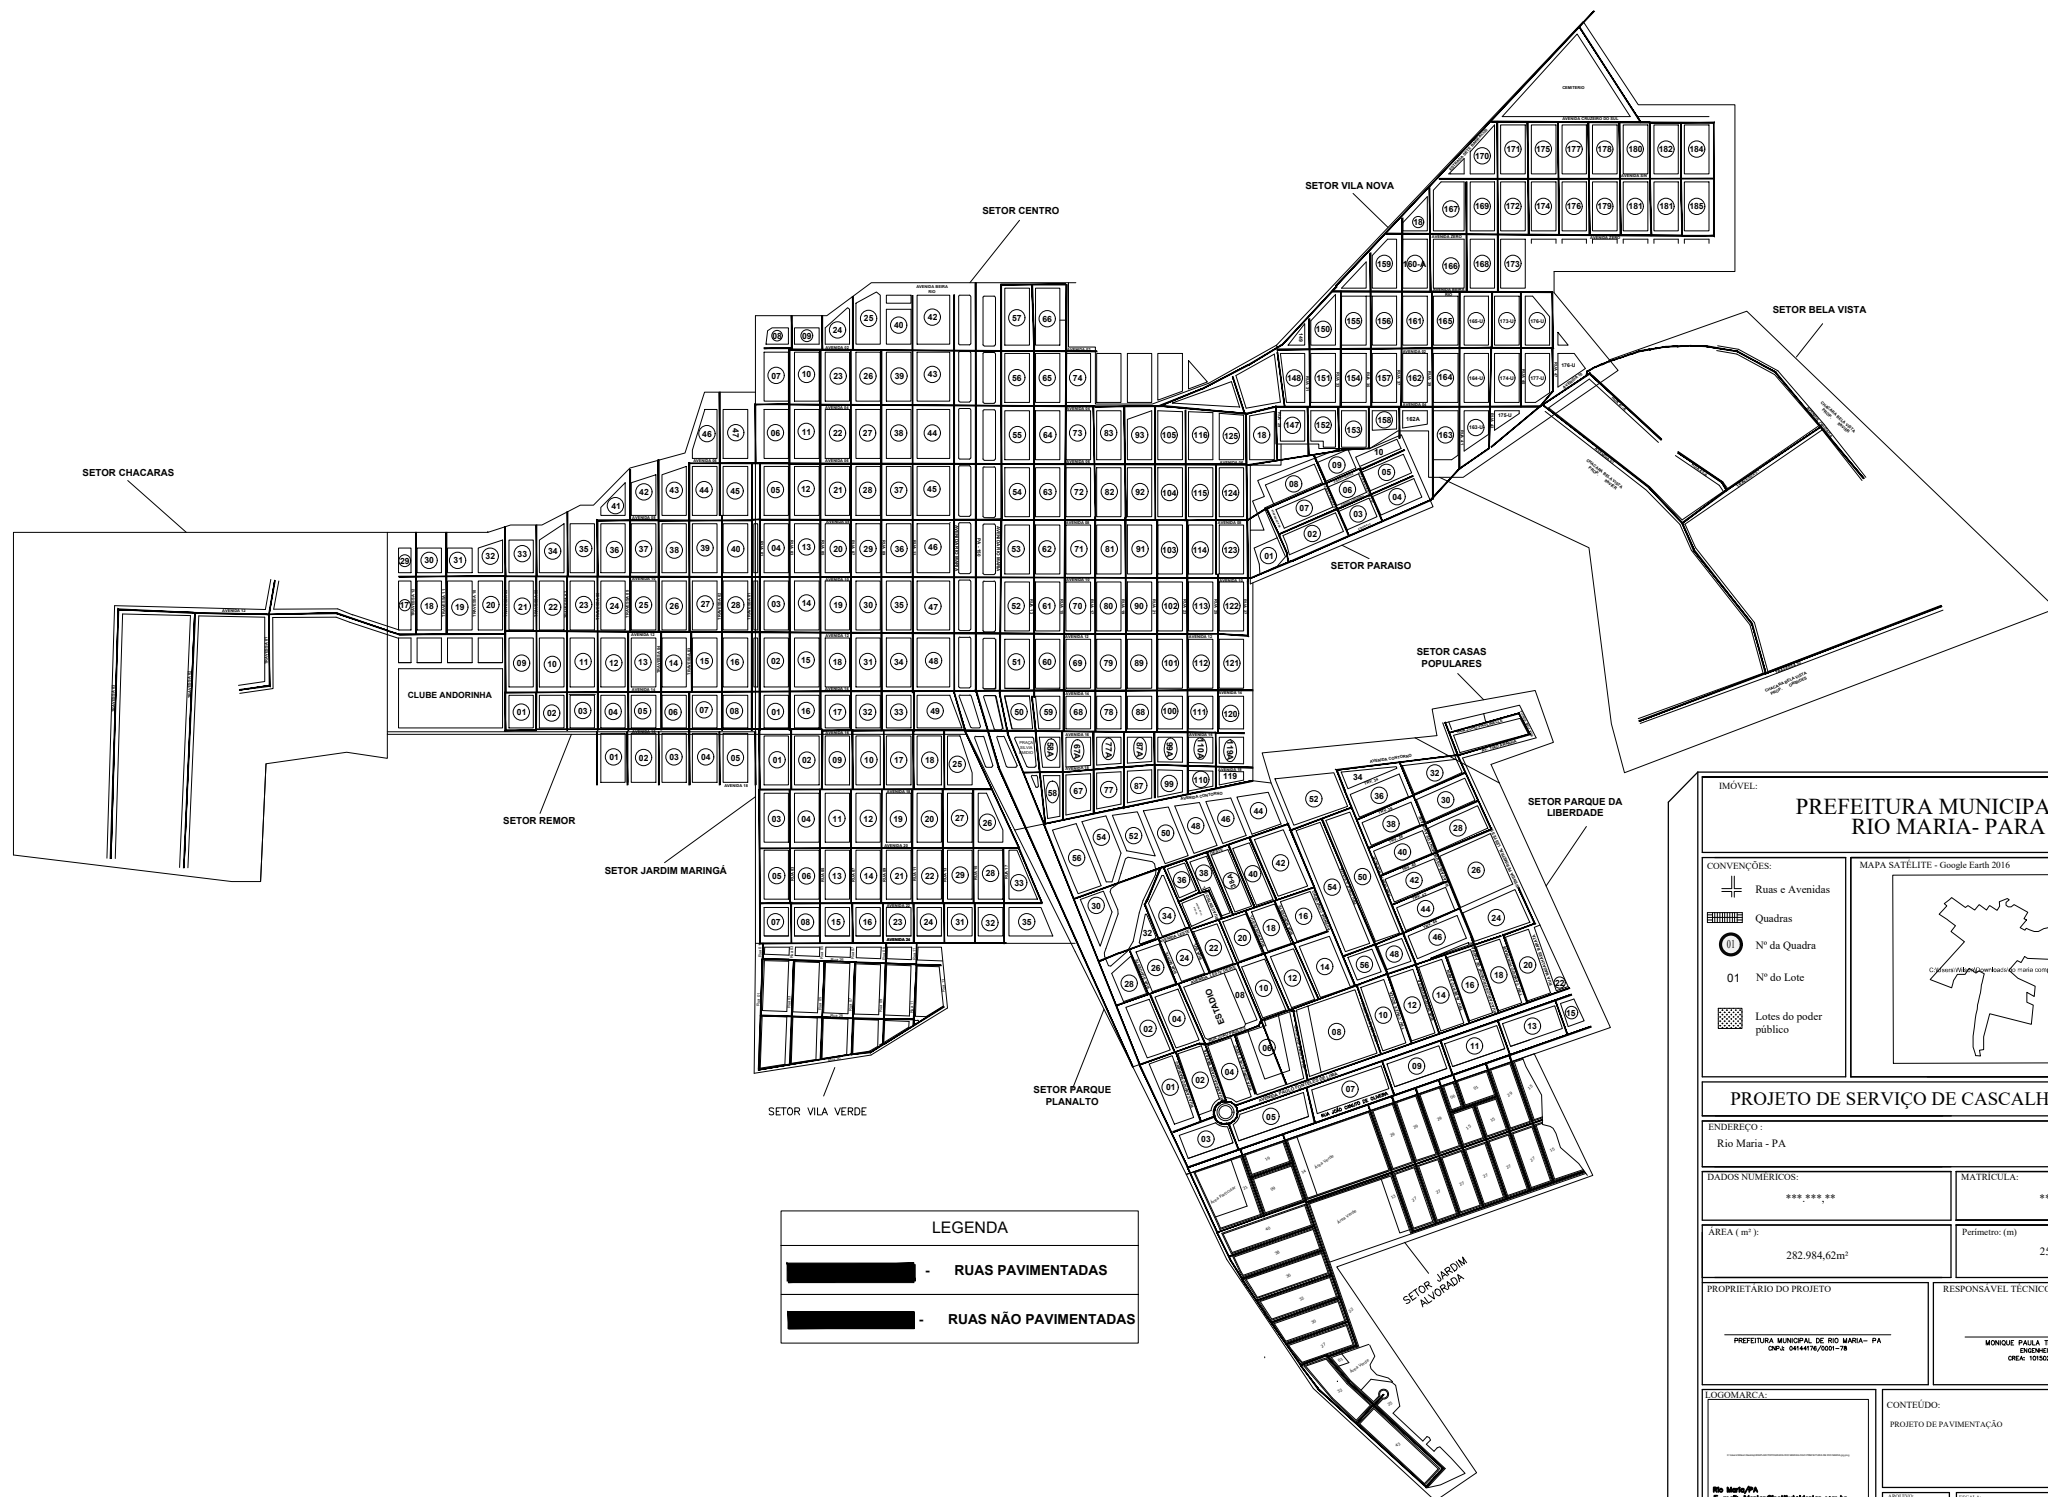

IMÓVEL:	
PREFEITURA MUNICIPAL DE RIO MARIA - PA	
CONVENÇÕES:	MAPA SATELITE - Google Earth 2016
Ruas e Avenidas	Quadras
Nº da Quadra	Nº do Lote
Lotes do poder público	
PROJETO DE SERVIÇO DE CASCALHAMENTO	
ENDEREÇO: Rio Maria - PA	
DADOS NUMÉRICOS: ***.***.***	MATRICULA: ***.***.***
ÁREA (m²): 282.984,62m²	Perímetro (m): 25472,92m
PROPRIETÁRIO DO PROJETO PREFEITURA MUNICIPAL DE RIO MARIA - PA CNPJ: 0414176/2001-78	RESPONSÁVEL TÉCNICO MONIQUE PAULA TEIXEIRA FAGUNDES ENGENHEIRA CIVIL CREA: 1010027968-90
LOGOMARCA:	CONTEÚDO: PROJETO DE PAVIMENTAÇÃO
FOLHA: Única	DATA: MAIO/2017
ARQUIVO: AUTOCAD	ESCALA: 1000/7000
DESENHO: EDSONWELCK EDUARDO LEAL	