



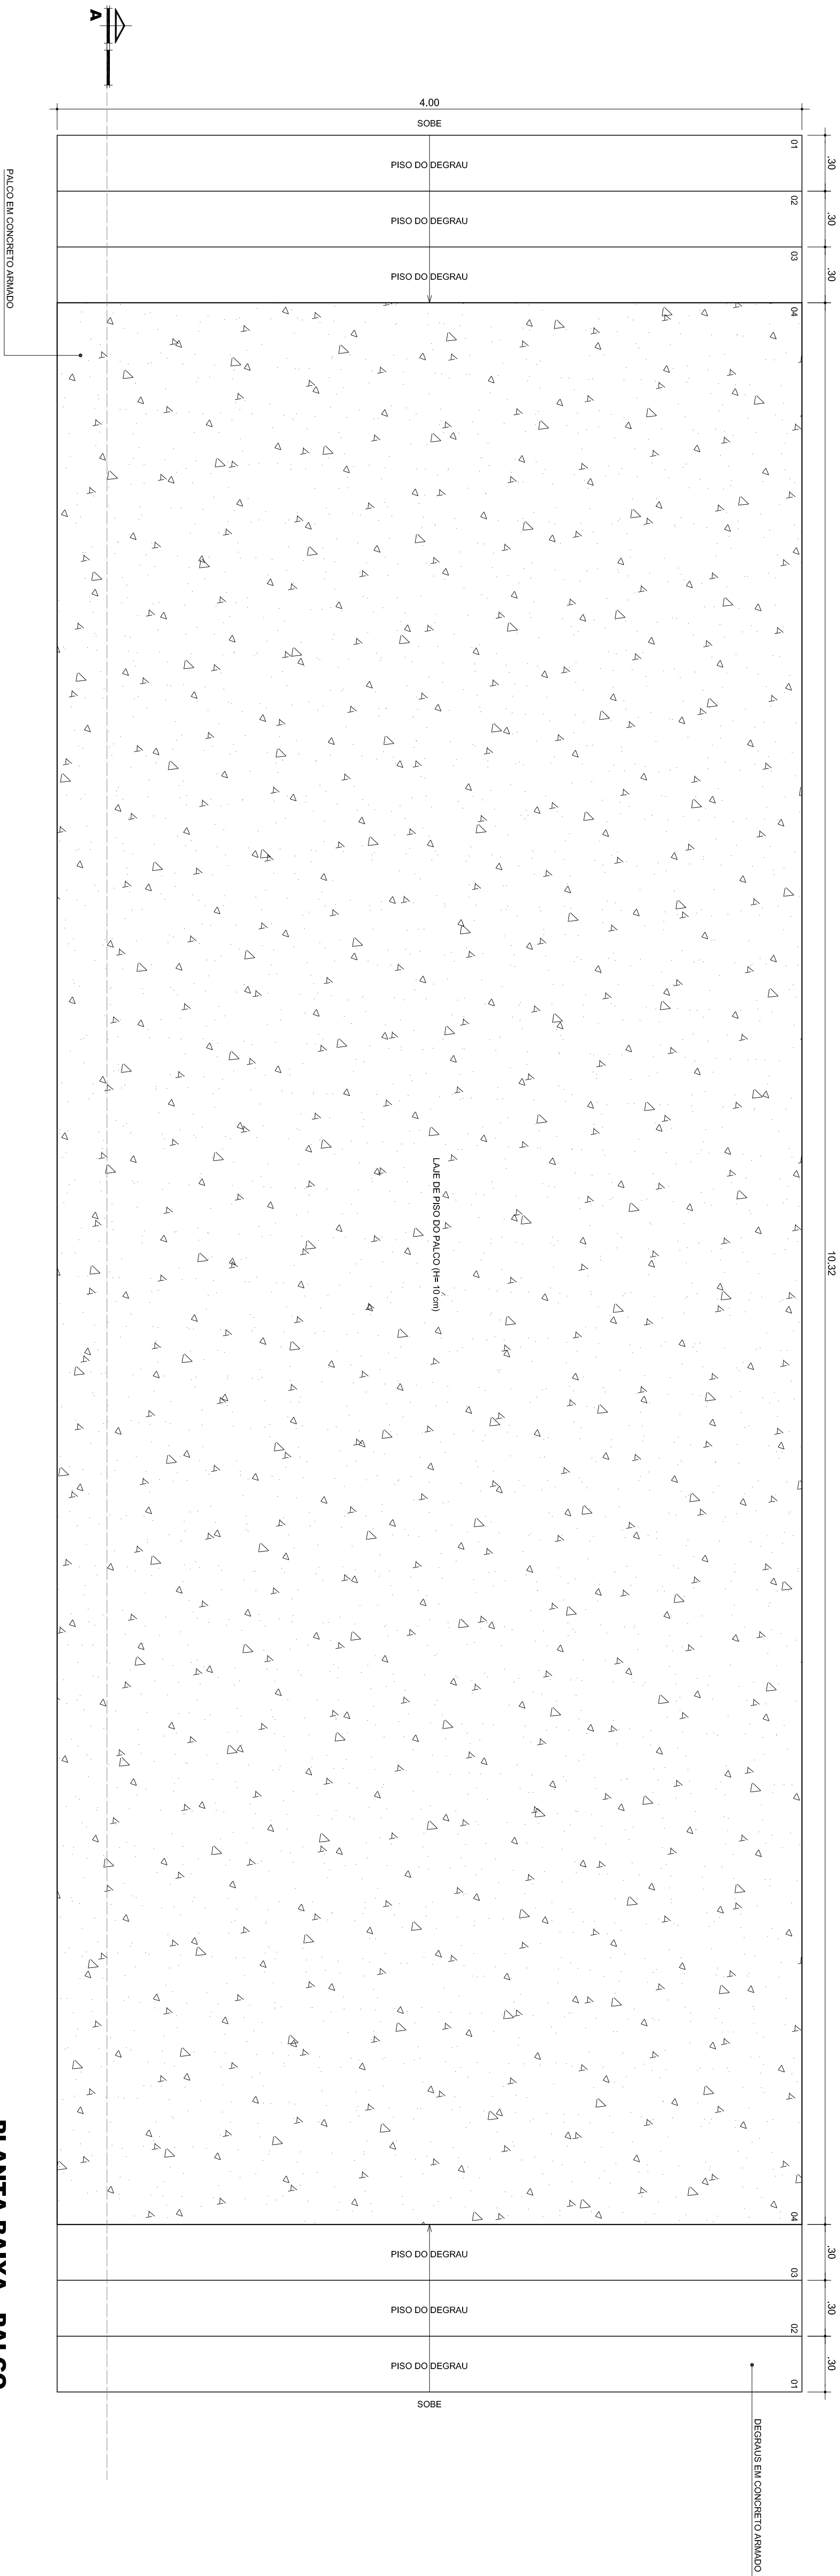

PLANTA BAIXA - PALCO
Esc. 1:20

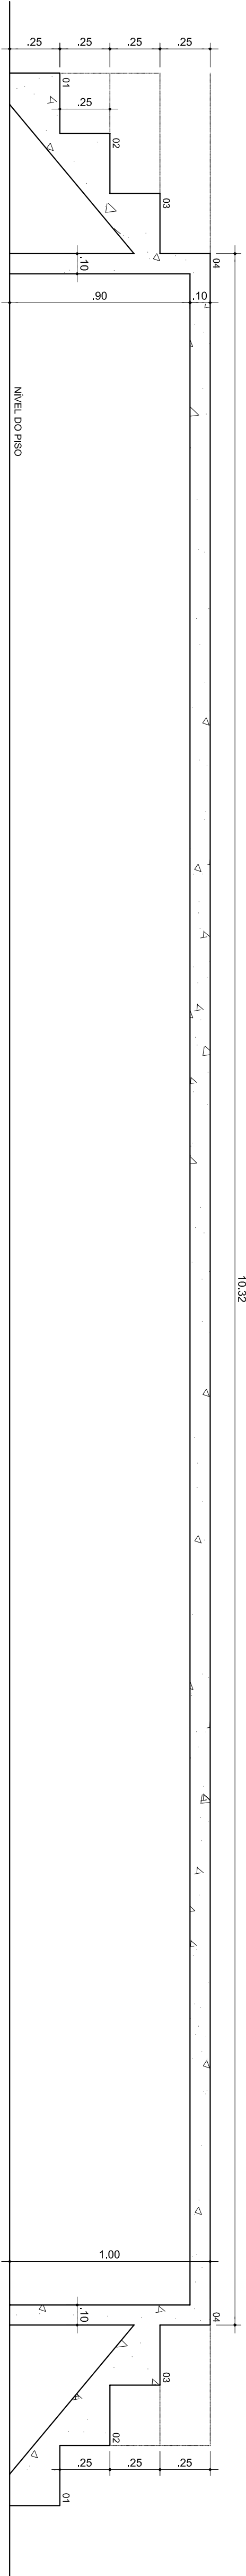

SECÇÃO A - PALCO
Esc. 1:20

PREFEITURA MUNICIPAL DE ANANINDEUA
SECRETARIA DE SAUDEM E INFRA-ESTRUTURA
PROJETO DE ARQUITETURA



DATA:	03/05/2016	CONTEUDO:	DETALHAMENTO DO PALCO
ESC:	1:20		
FECH. TECNICO			

08-17