




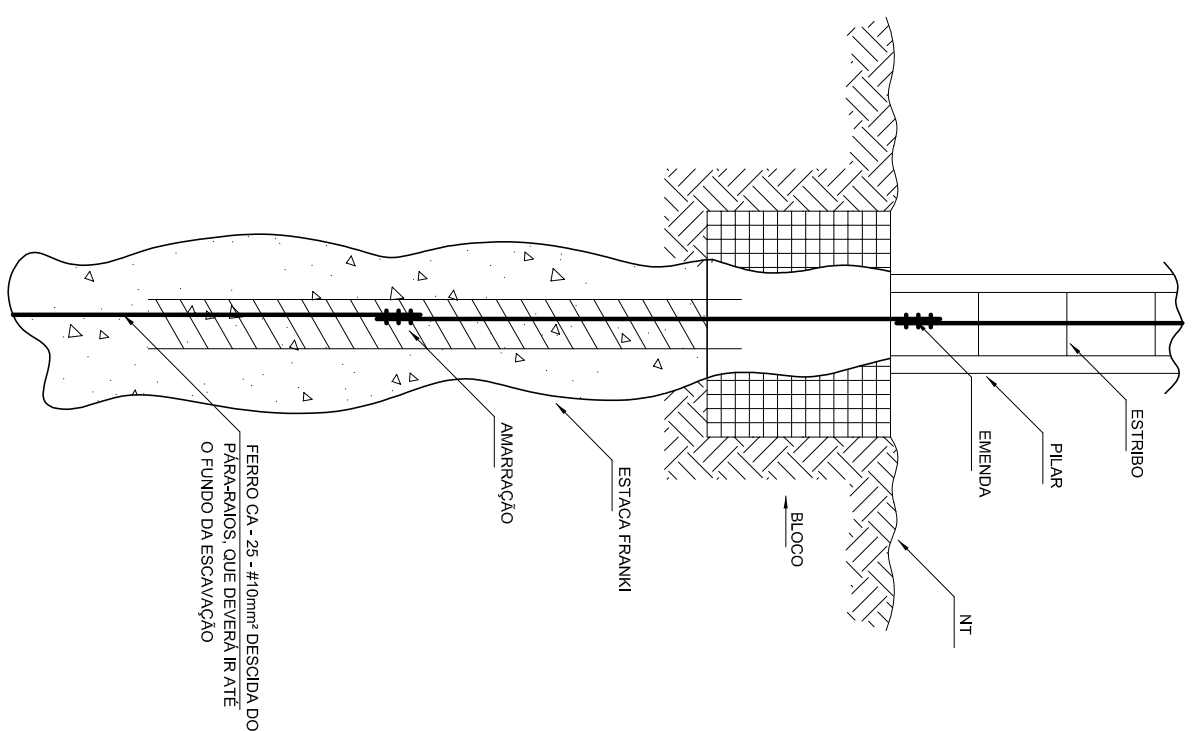


1 DET. GENÉRICO DO ATERRAMENTO NAS FUNDAÇÕES
SEM ESCALA

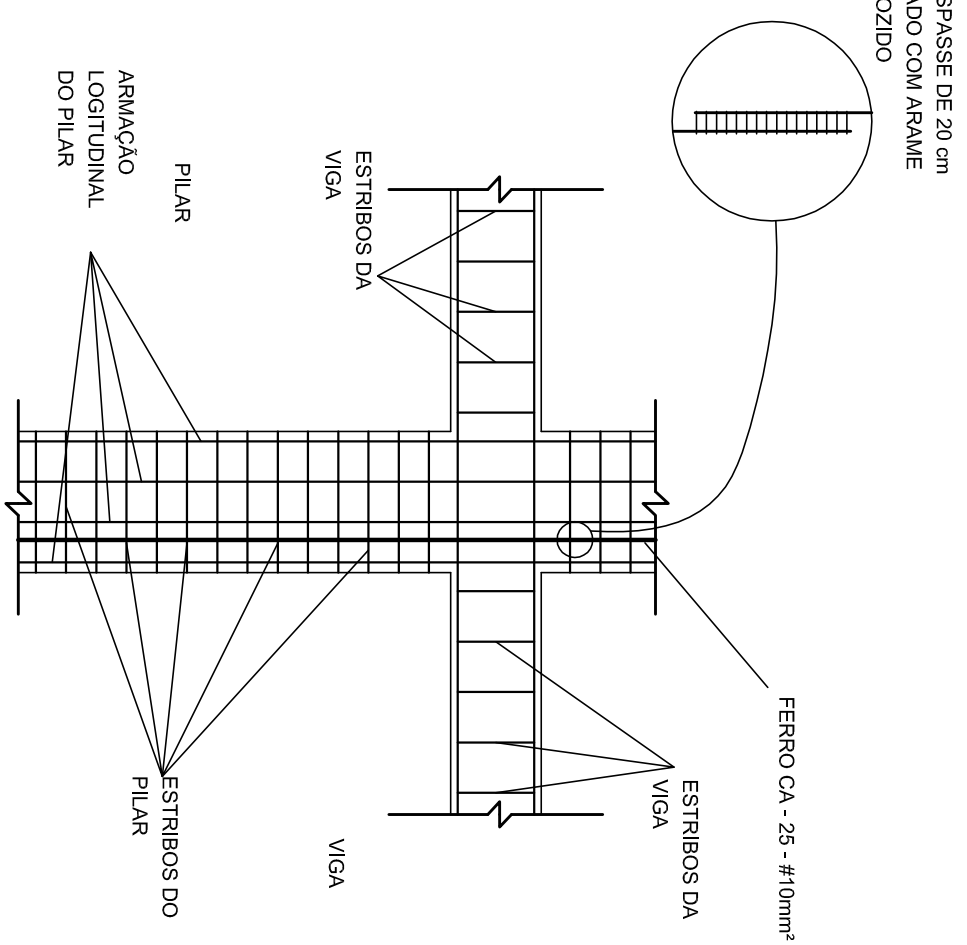


2 DET. DAS DESCIDAS (SPDA)
SEM ESCALA

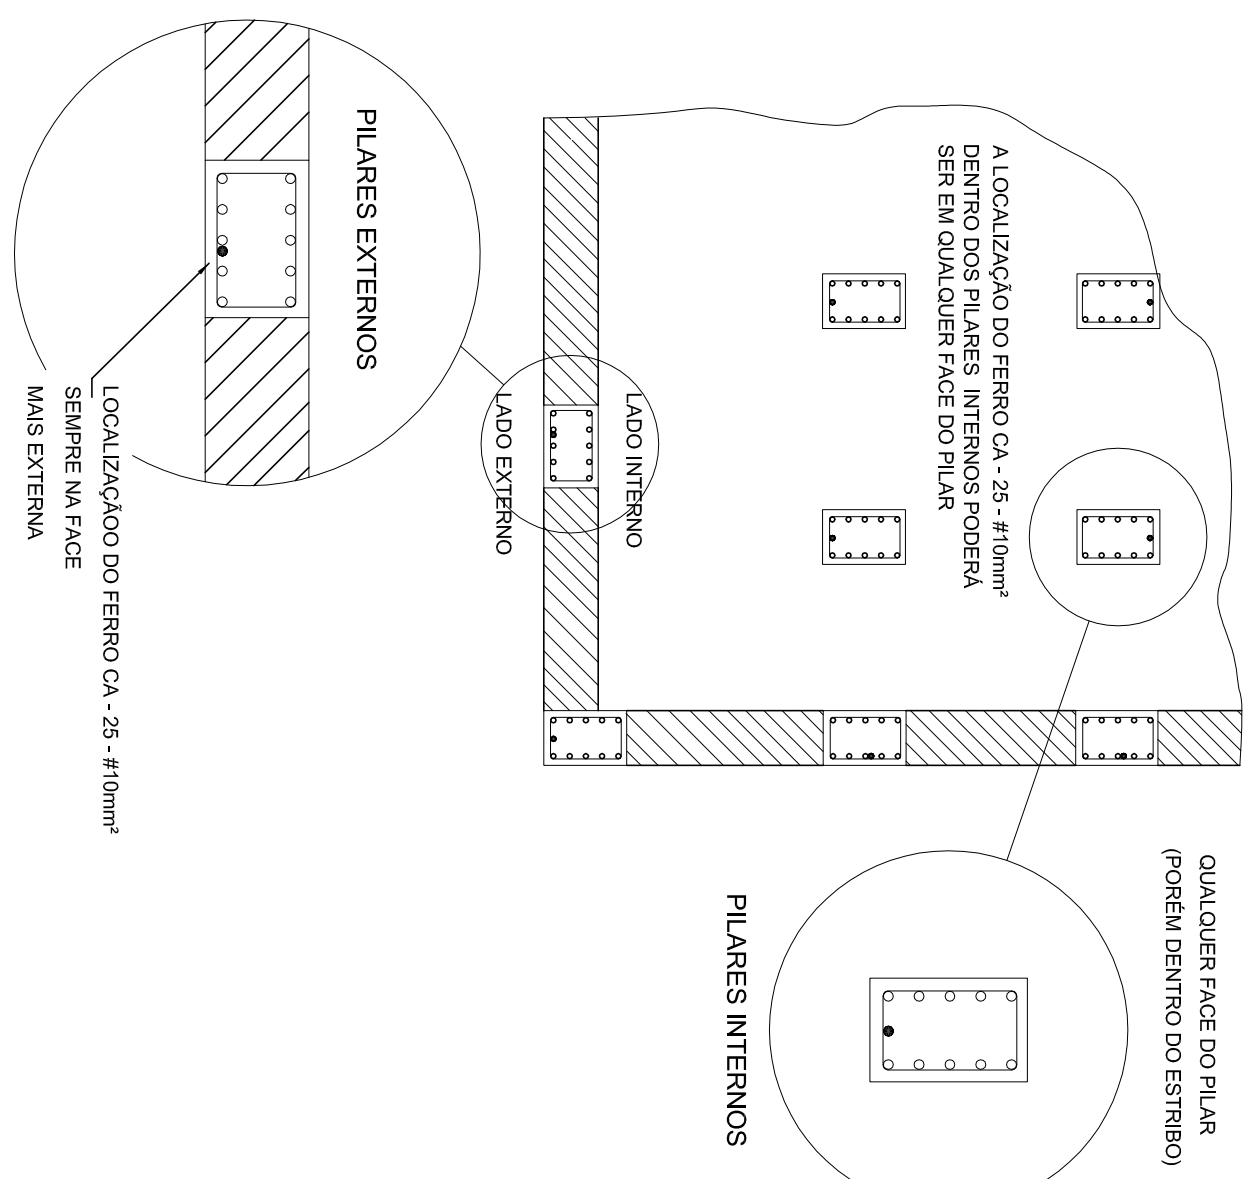


3 LOCALIZAÇÃO DOS FERROS CA - 25 - #10mm² NOS PILARES INTERNOS E EXTERNOS
SEM ESCALA

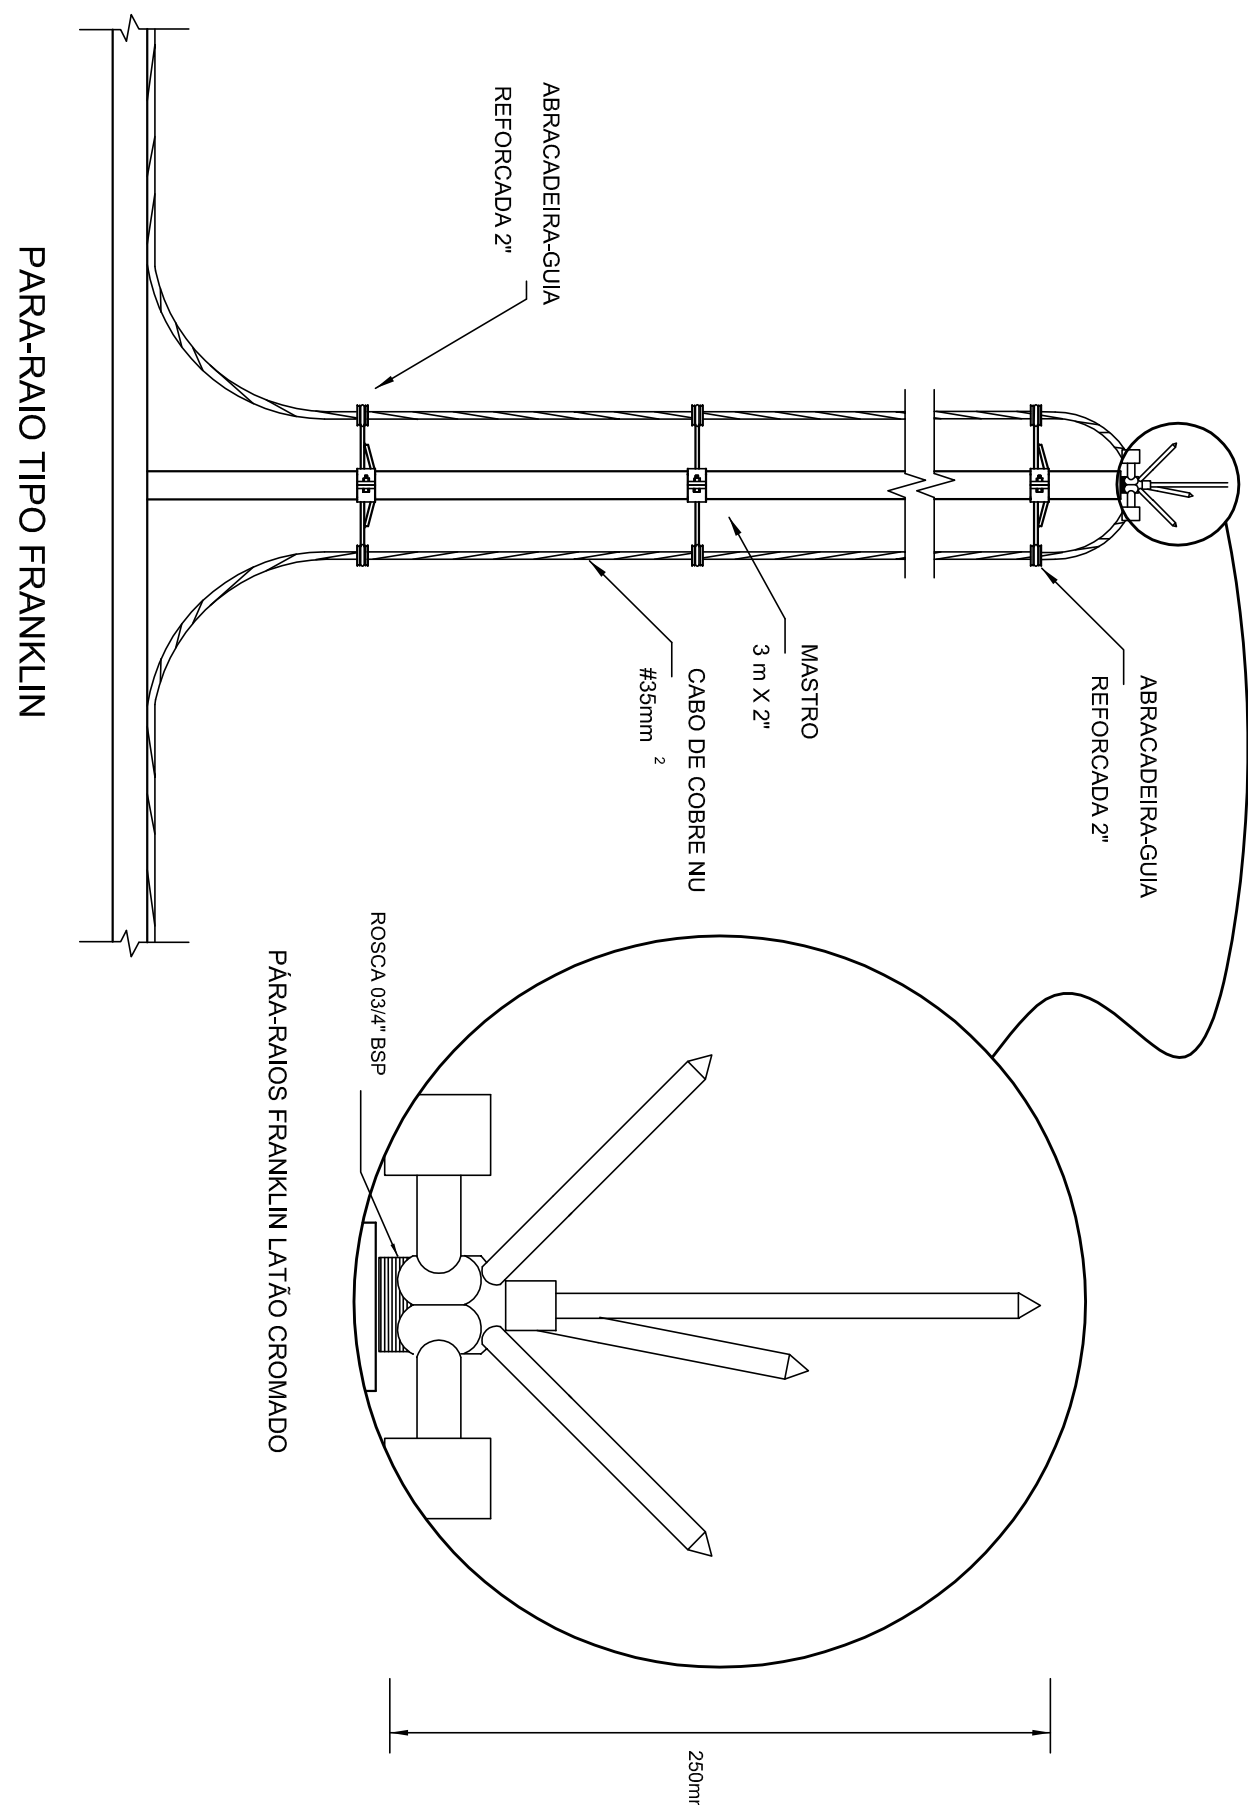


4 DETALHE DO CAPTOR TIPO FRANKLIN
SEM ESCALA

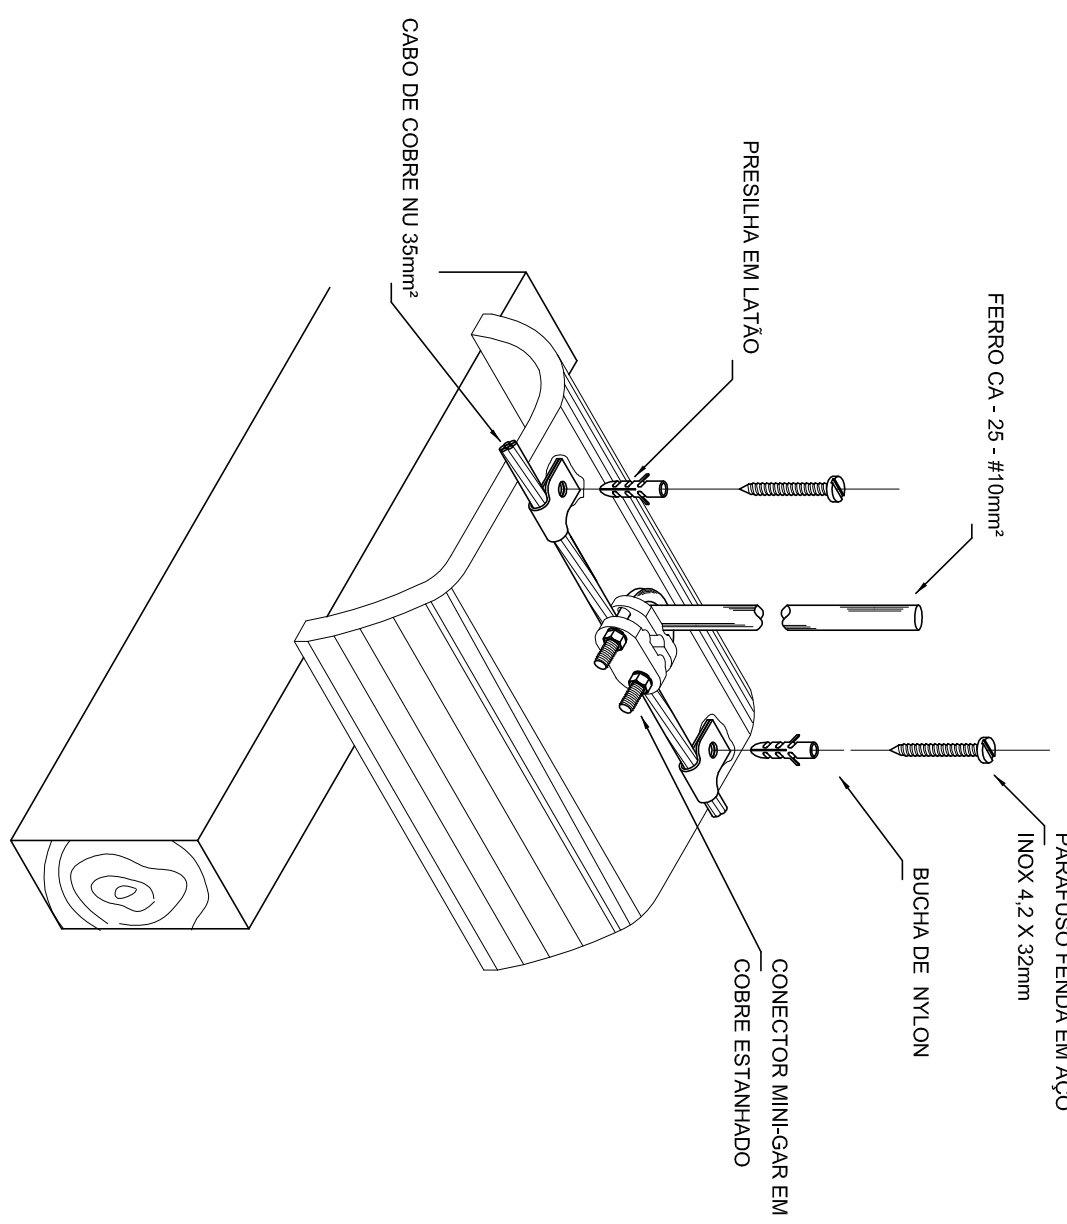


5 DET. FIXAÇÃO DO CABO NA TELHA CERÂMICA
SEM ESCALA

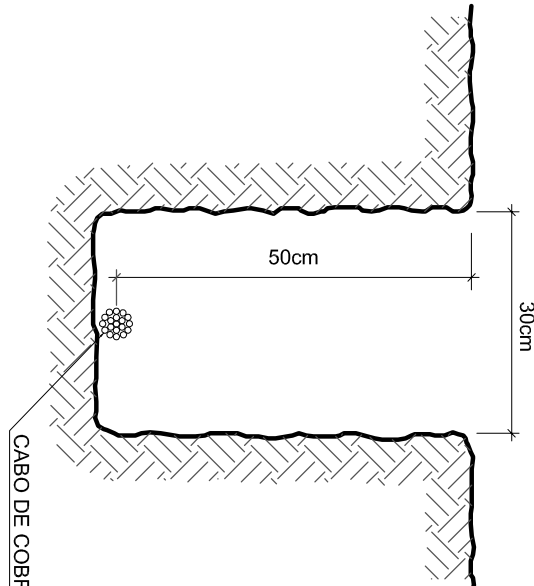


6 VALA PARA CABOS DA MALHA DE ATERRAMENTO
SEM ESCALA

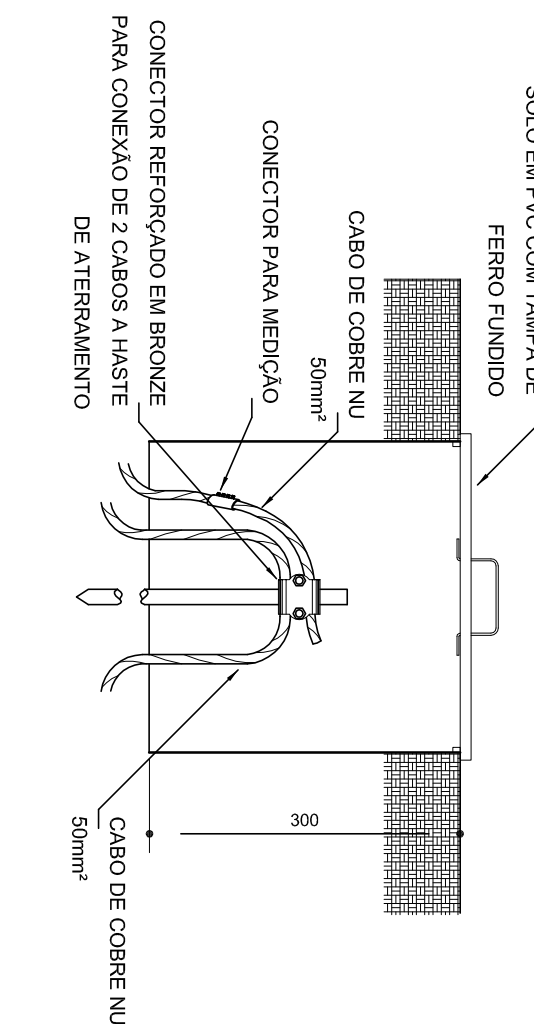


7 DET. - CAIXA DE INSPEÇÃO
SEM ESCALA

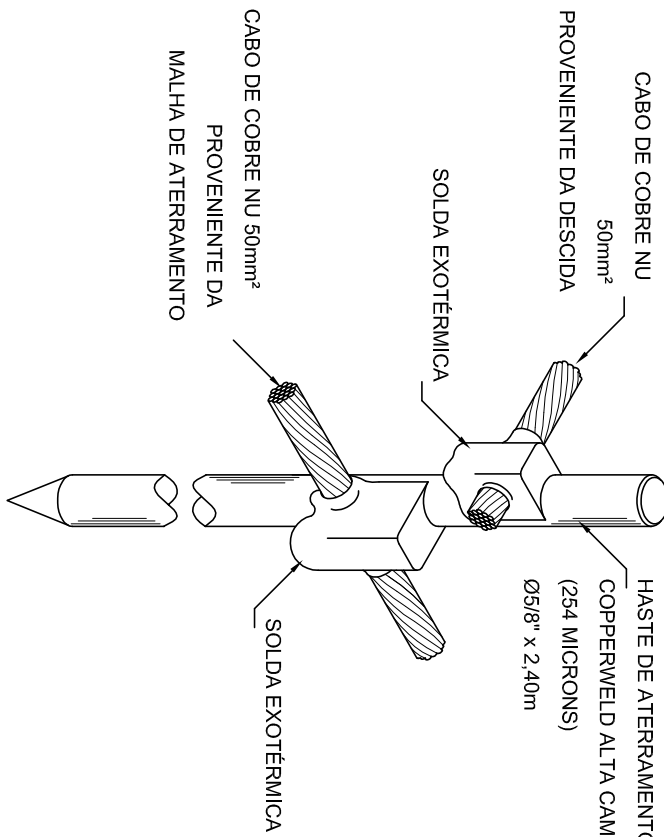


8 DET. - HASTE DE ATERRAMENTO
SEM ESCALA

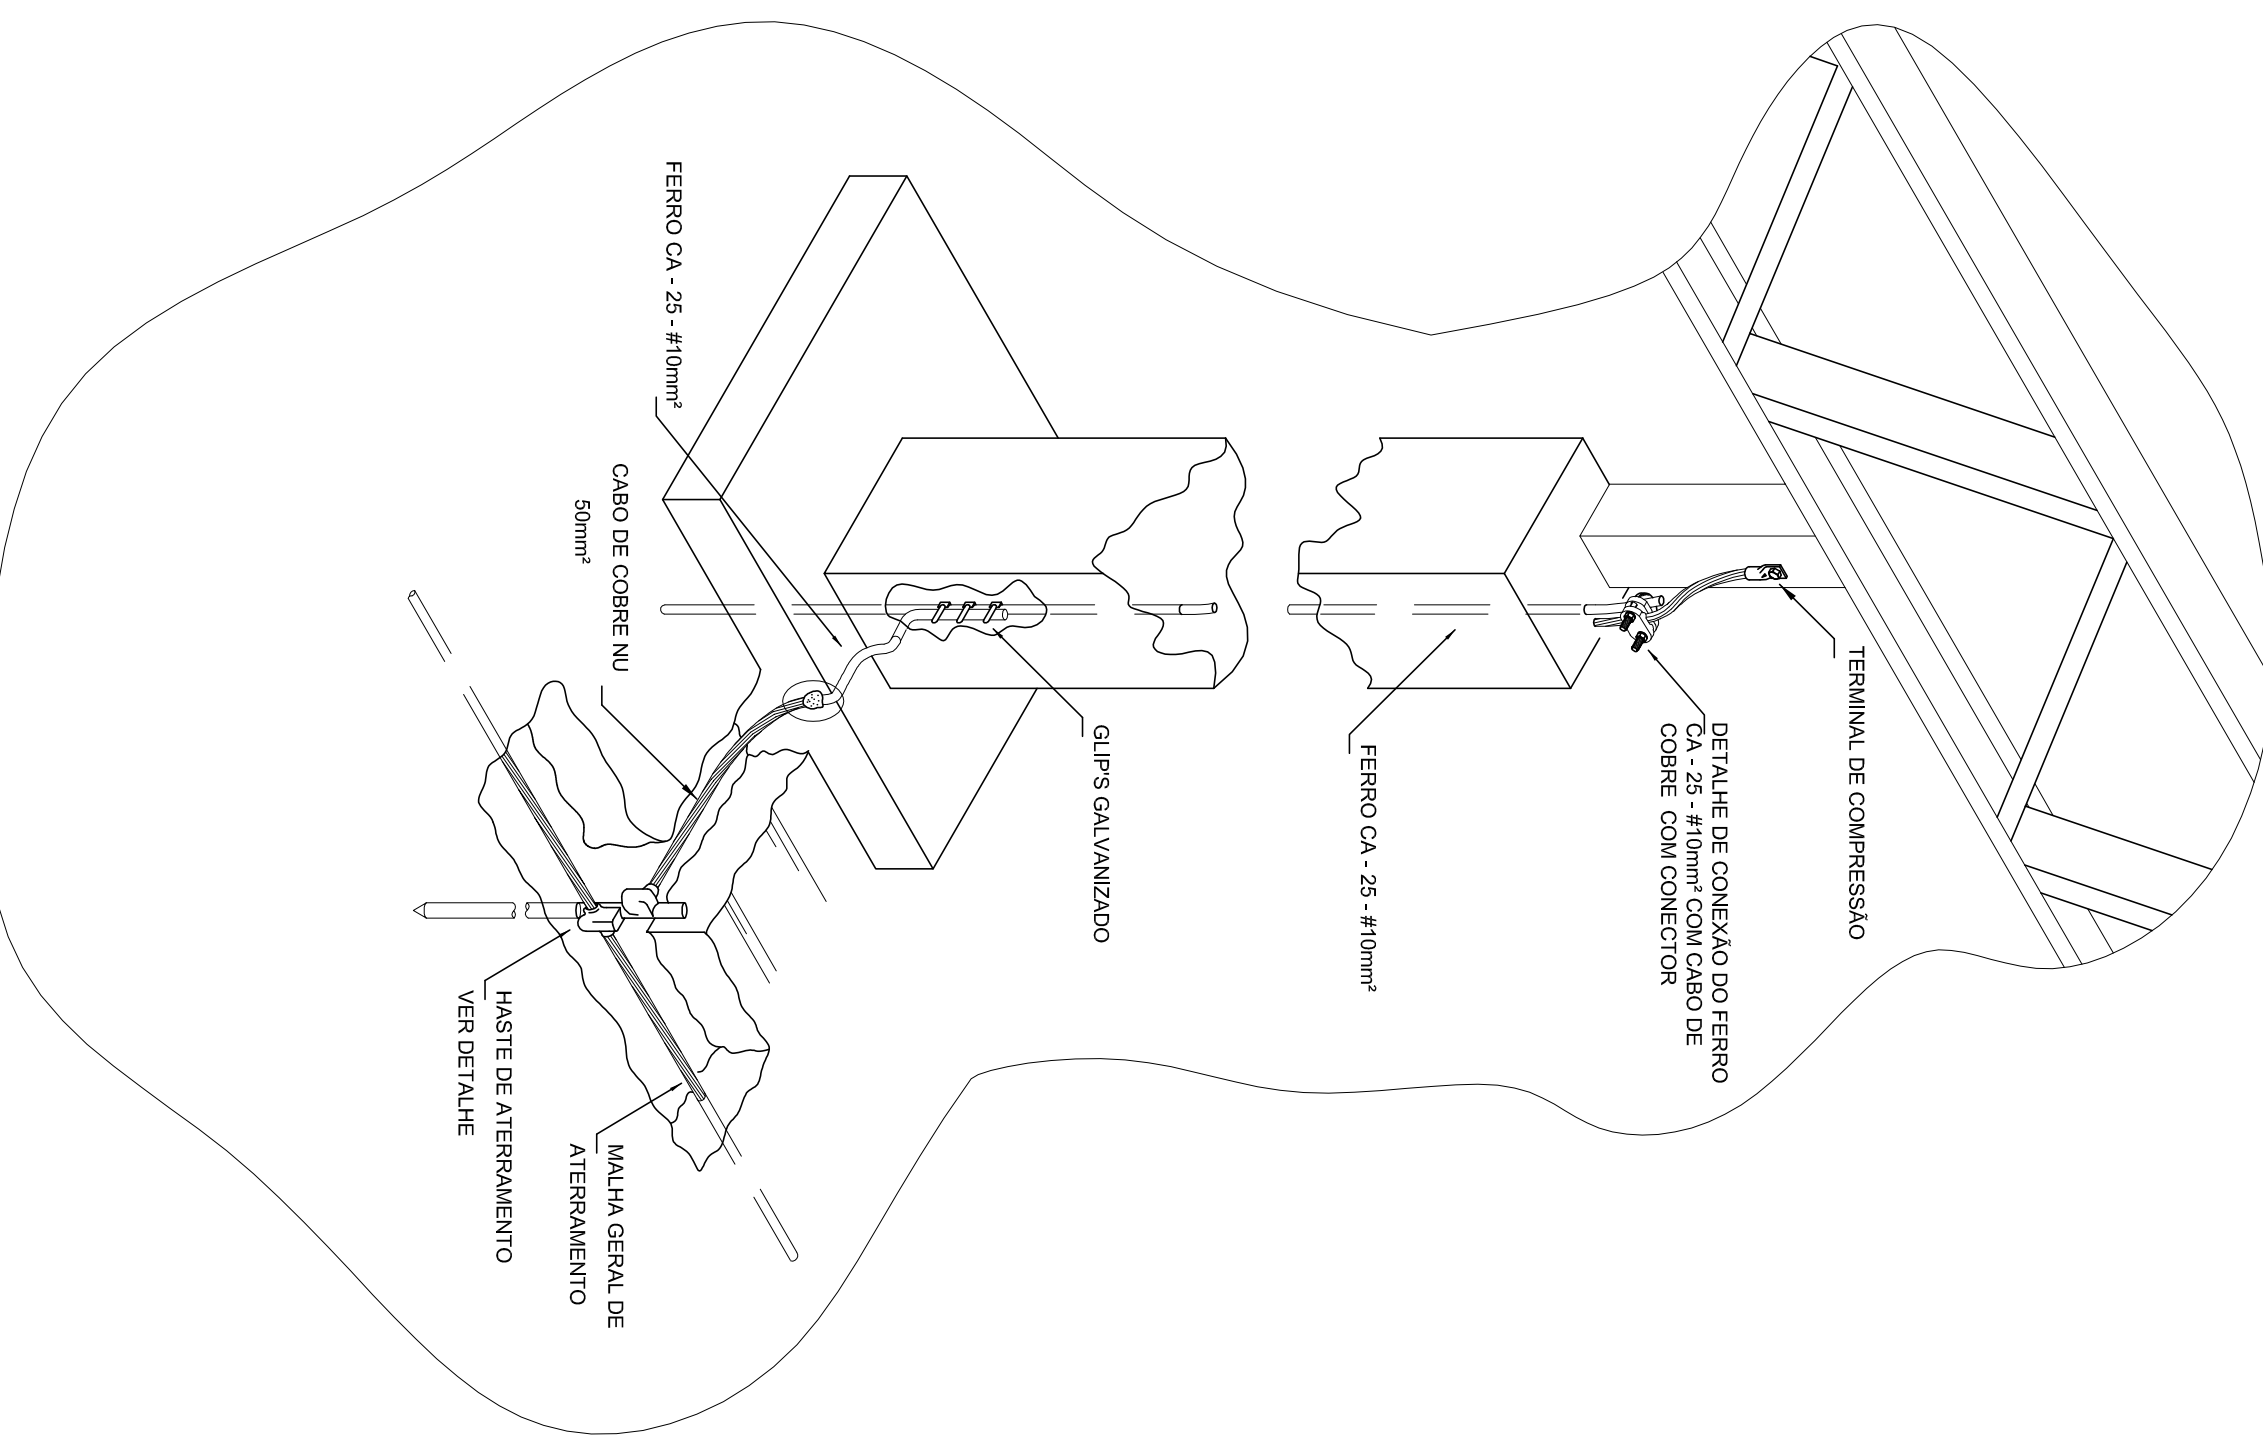


9 DET. FIXAÇÃO ENTRE MALHA E O FERRO CA - 25 - #10mm² NA PLATIBANDA
SEM ESCALA

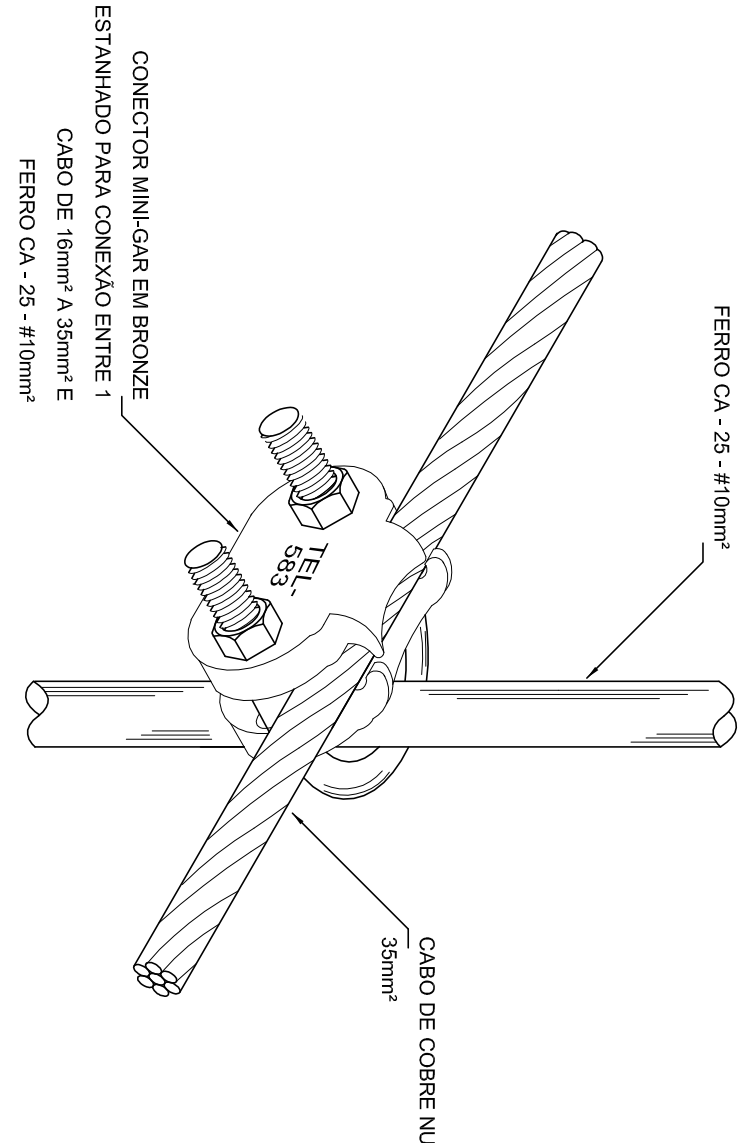


10 DET. UNIÃO ENTRE MALHA DE COBRE NÚ E O FERRO CA - 25 - #10mm²
SEM ESCALA

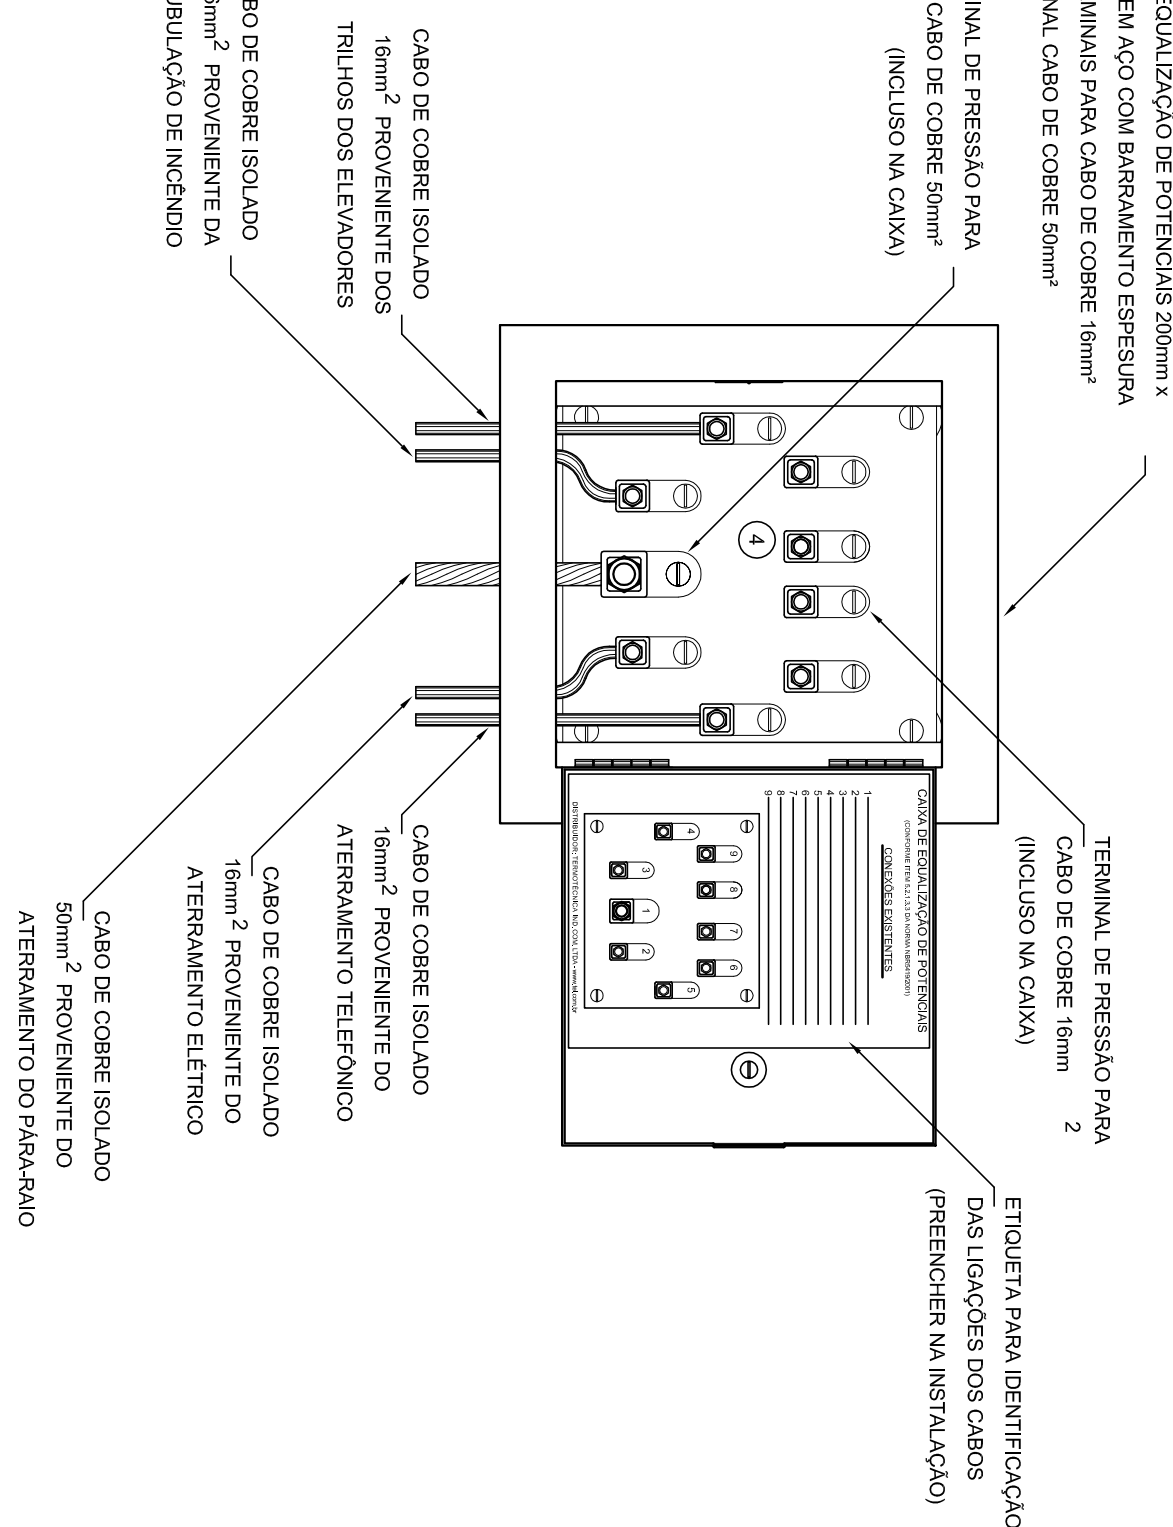

11 DET. DE INTERLIGAÇÃO DA CAIXA DE EQUALIZAÇÃO
SEM ESCALA

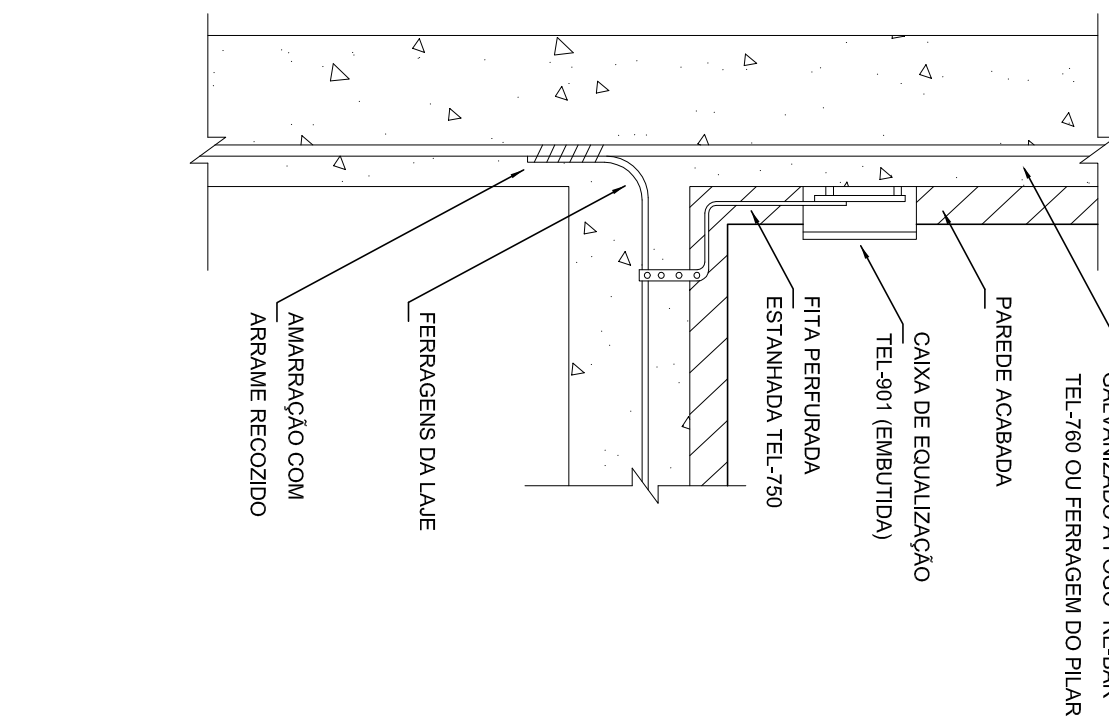

12 DET. INTERLIGAÇÃO DO FERRO CA - 25 - #10mm² COM A CAPATAÇÃO
SEM ESCALA

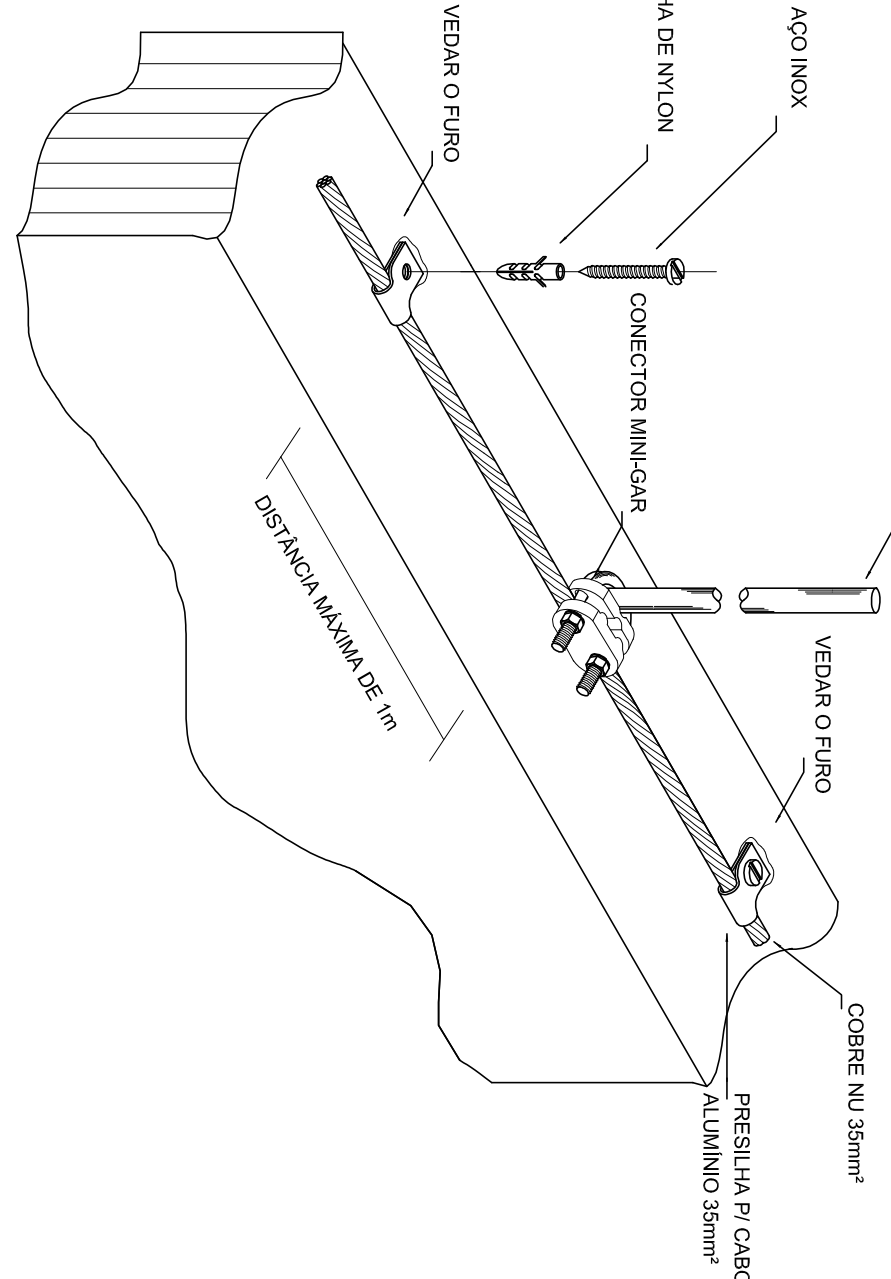

13 DET. UNIÃO ENTRE MALHA DE COBRE NÚ E O FERRO CA - 25 - #10mm²
SEM ESCALA

FND FUNDO NACIONAL do Ministério da Educação GOVERNO FEDERAL BRASIL PAÍS RICO E PAÍS SEM POBREZA			
PROPRIETÁRIO: FUNDO DE DESENVOLVIMENTO DA EDUCAÇÃO - FVDE		RA	
ENCOMENDADO: MUNICÍPIO DE UF		RA	
PROJETADO: RESEP TÉCNICO		RA	
AUTOR DO PROJETO: MARLYN ADRIAN BRITTO ALMEIDA		RA	
CARGO: ARQUITETO		RA	
RA		RA	
OBSERVAÇÕES:			
PROGRAMA PROINFÂNCIA - PROJETO TIPO B			
SISTEMA DE PROTEÇÃO CONTRA DESCARGAS ATMOSFÉRICAS			
CONTEÚDO: OBJET - Capacitação Educacional		DETALHES	
PROJETO: R-03		FOLHA: 03/03	