


PRODUCED BY AN AUTODESK EDUCATIONAL PRODUCT

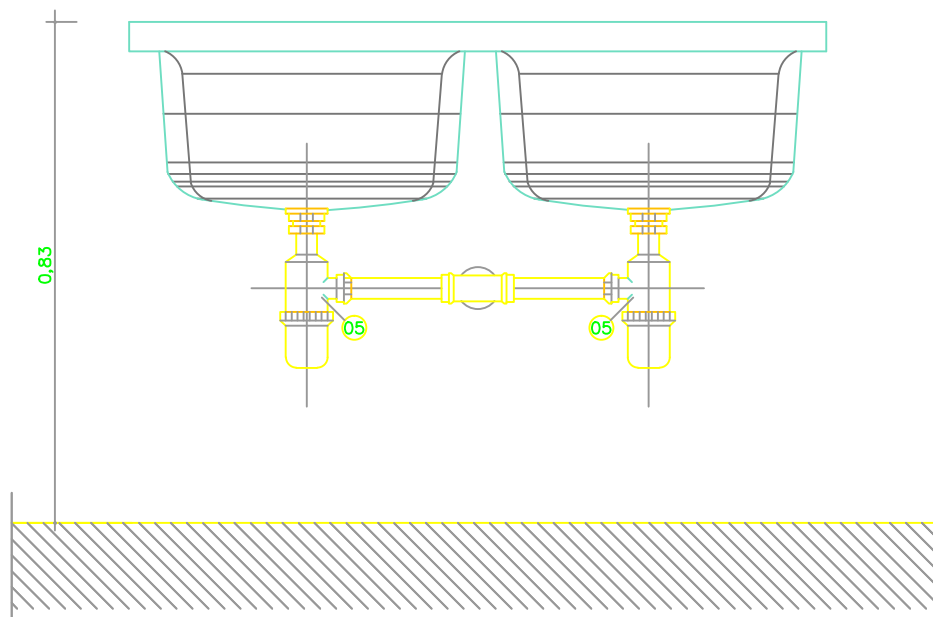

DETALHE DO TANQUE DE LAVAR

ESCALA: 1/12.5

**PREFEITURA MUNICIPAL DE JACAREACANGA**  
Adm. Raulien Oliveira de Queiroz  
SECRETARIA MUNICIPAL DE URBANIZAÇÃO, TRANSPORTE  
E SERVIÇOS PÚBLICOS - SEMUTRAN

**CONSTRUÇÃO DE MÓDULO SANITÁRIO -  
JACAREACANGA/PA**

DESENHO CAD:

TÍTULO:

**DETALHES**

RESP. TÉCNICO:

Conteúdo:

*Daniela do S. L. Machado*

Eng° Civil - CREA: 15762 D/PA

**VISTA FRONTAL - TANQUE**

ESCALA:

**INDICADA**

CREA CONST. :

Data

**MAR. de 2013**

Prancha

**10****14**