
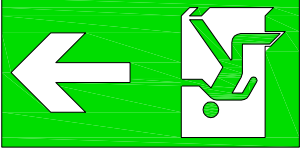


ÇÃO DE
ACENDE
ERGIA COM
A PL DE 9W,
DE 3 LUX EM
TA DE
ICO COM 2
O RETORNO
ALIMENTAÇÃO
SCENTE
PAREDE DE

NOMA

23		Extintor de incêndio	Pictograma: fotoluminescente	Simbolo: quadrado	INDICAÇÃO DE LOCALIZAÇÃO DOS EXTINTORES DE INCÊNDIO.
17		Saída de emergência	Mensagem "SAÍDA" e ou pictograma e ou seta direcional: Fotoluminescente	Simbolo: retangular	INDICAÇÃO DA SAÍDA DE EMERGÊNCIA, UTILIZADA COMO COMPLEMENTAÇÃO DO PICTOGRAMA
13		saída de emergência	Pictograma: fotoluminescente	Simbolo: retangular	INDICAÇÃO DO SENTIDO (ESQUERDA OU DIREITA) DE UMA SAÍDA DE EMERGÊNCIA.
12					INDICAÇÃO DO SENTIDO (ESQUERDA OU DIREITA) DE UMA SAÍDA DE EMERGÊNCIA, ESPECIALMENTE PARA SER FIXADO EM COLUNAS OU PAREDES h=180cm DO PISO ACABADO.
Código	Simbolo	Significado	Forma e cor	Aplicação	

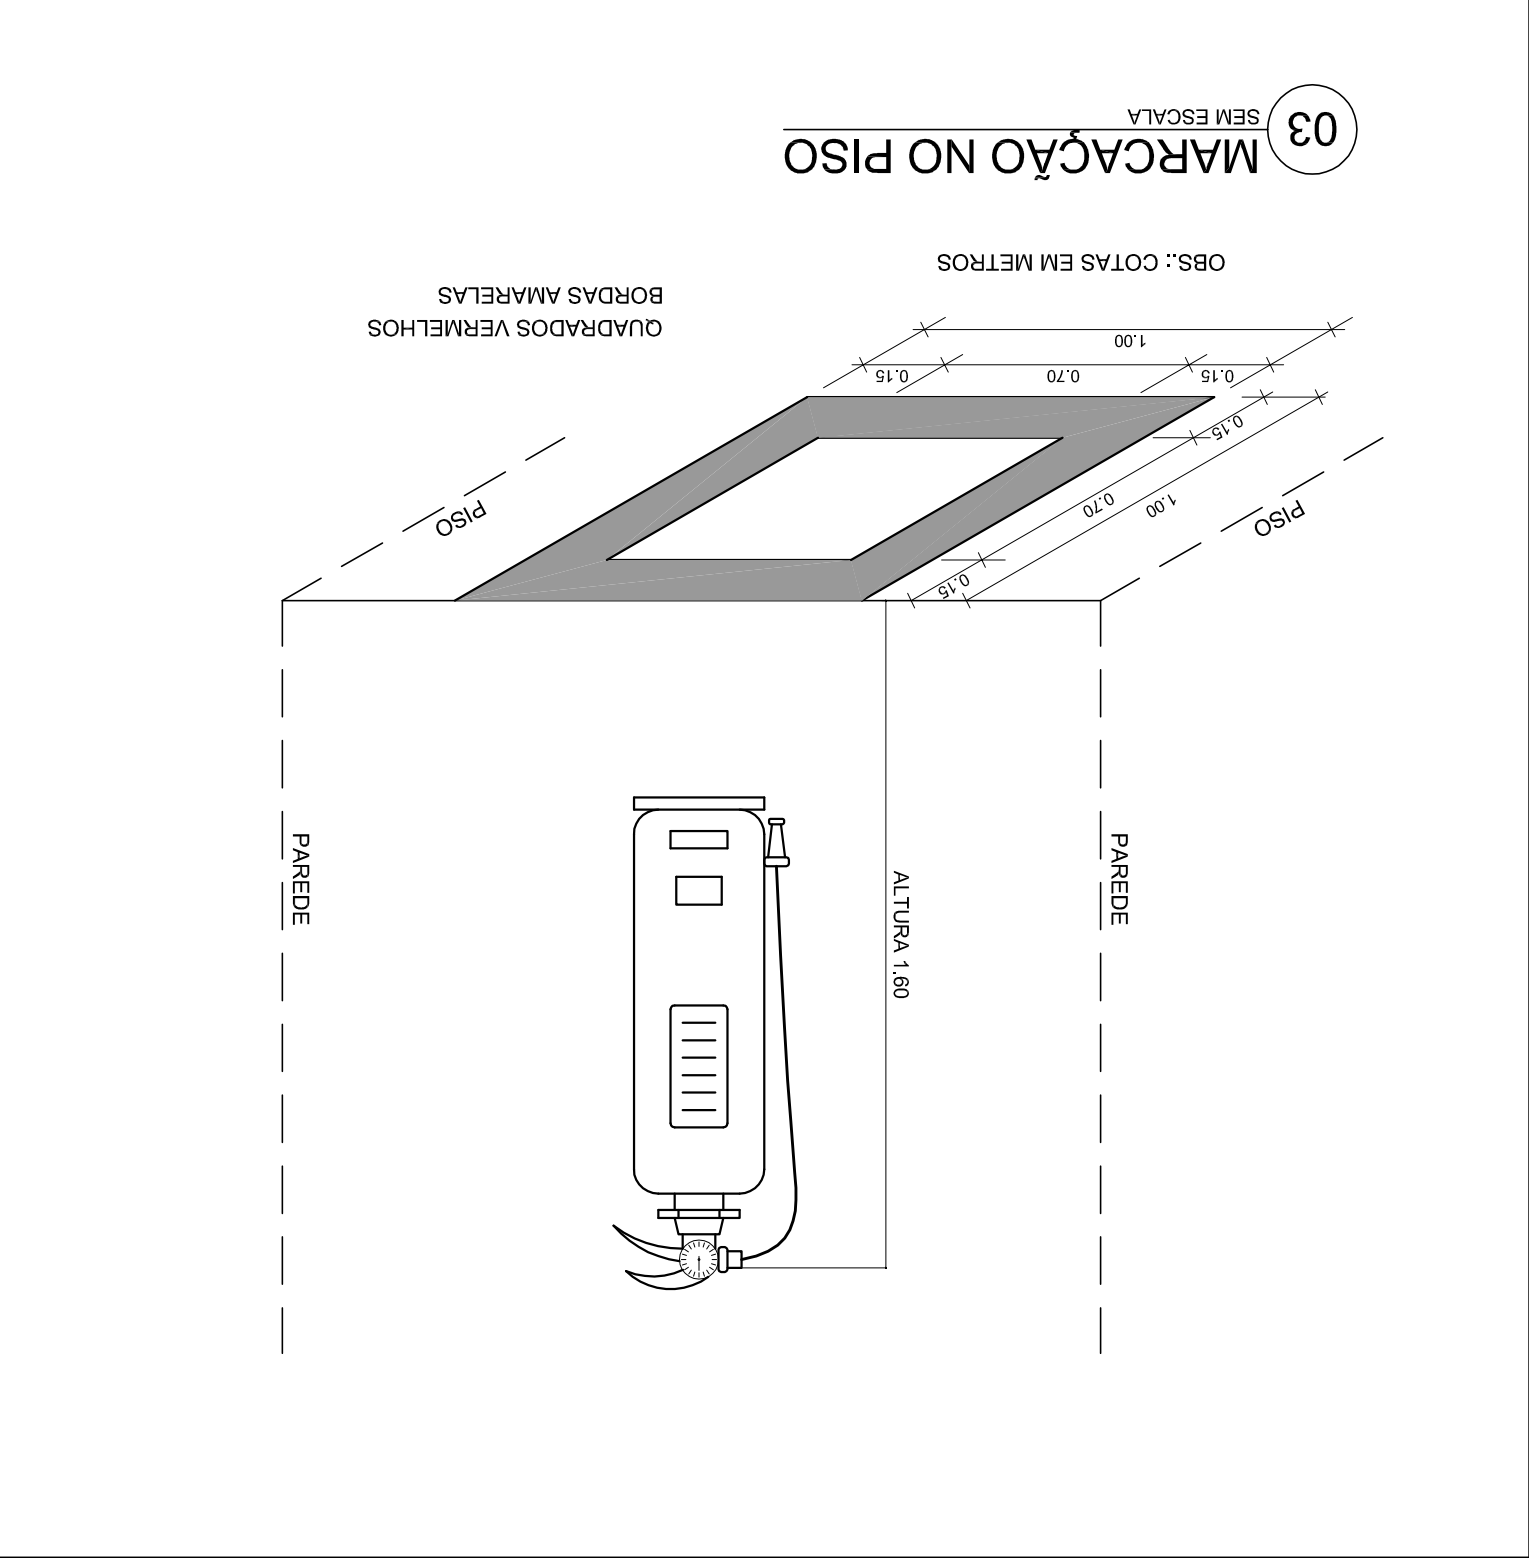

COORDENAÇÃO		CGEST - Coordenação Geral de Infraestrutura Educacional		FORMATO	
REVISÃO R.00		ESCALA		DATA EMISSÃO	
NOVEMBRO/ 2012		INDICADA		PRANCHA	
02/02		HIN		DETALHES	
SISTEMA DE PROTEÇÃO CONTRA INCÊNDIO					
PROGRAMA PROINFÂNCIA - PROJETO TIPO B					
OBSERVAÇÕES:					
DATA DA PLOTAGEM: quinta-feira, 13 de dezembro de 2012 19:08:10					
DLFO					
CBMDF					
RA					
AUTOR DO PROJETO: NATAN ARON BIRENBAUM					
CREA: 46061-D/RJ					
RESP. TÉCNICO					
CREA					
PROPRIETÁRIO					
MUNICÍPIO - UF:					
ENDEREÇO:					
PROPRIETÁRIO: :					
PROJETO PADRÃO - FNDE					
