


O SENHOR é a minha luz e a minha salvação;
a quem temerei?
O SENHOR é a força da minha vida; de quem me recearei?
Salmo 27:1
Espera no SENHOR, **anima-te**, e ele fortalecerá o teu coração;
espera, pois no SENHOR.
Salmo 27:14

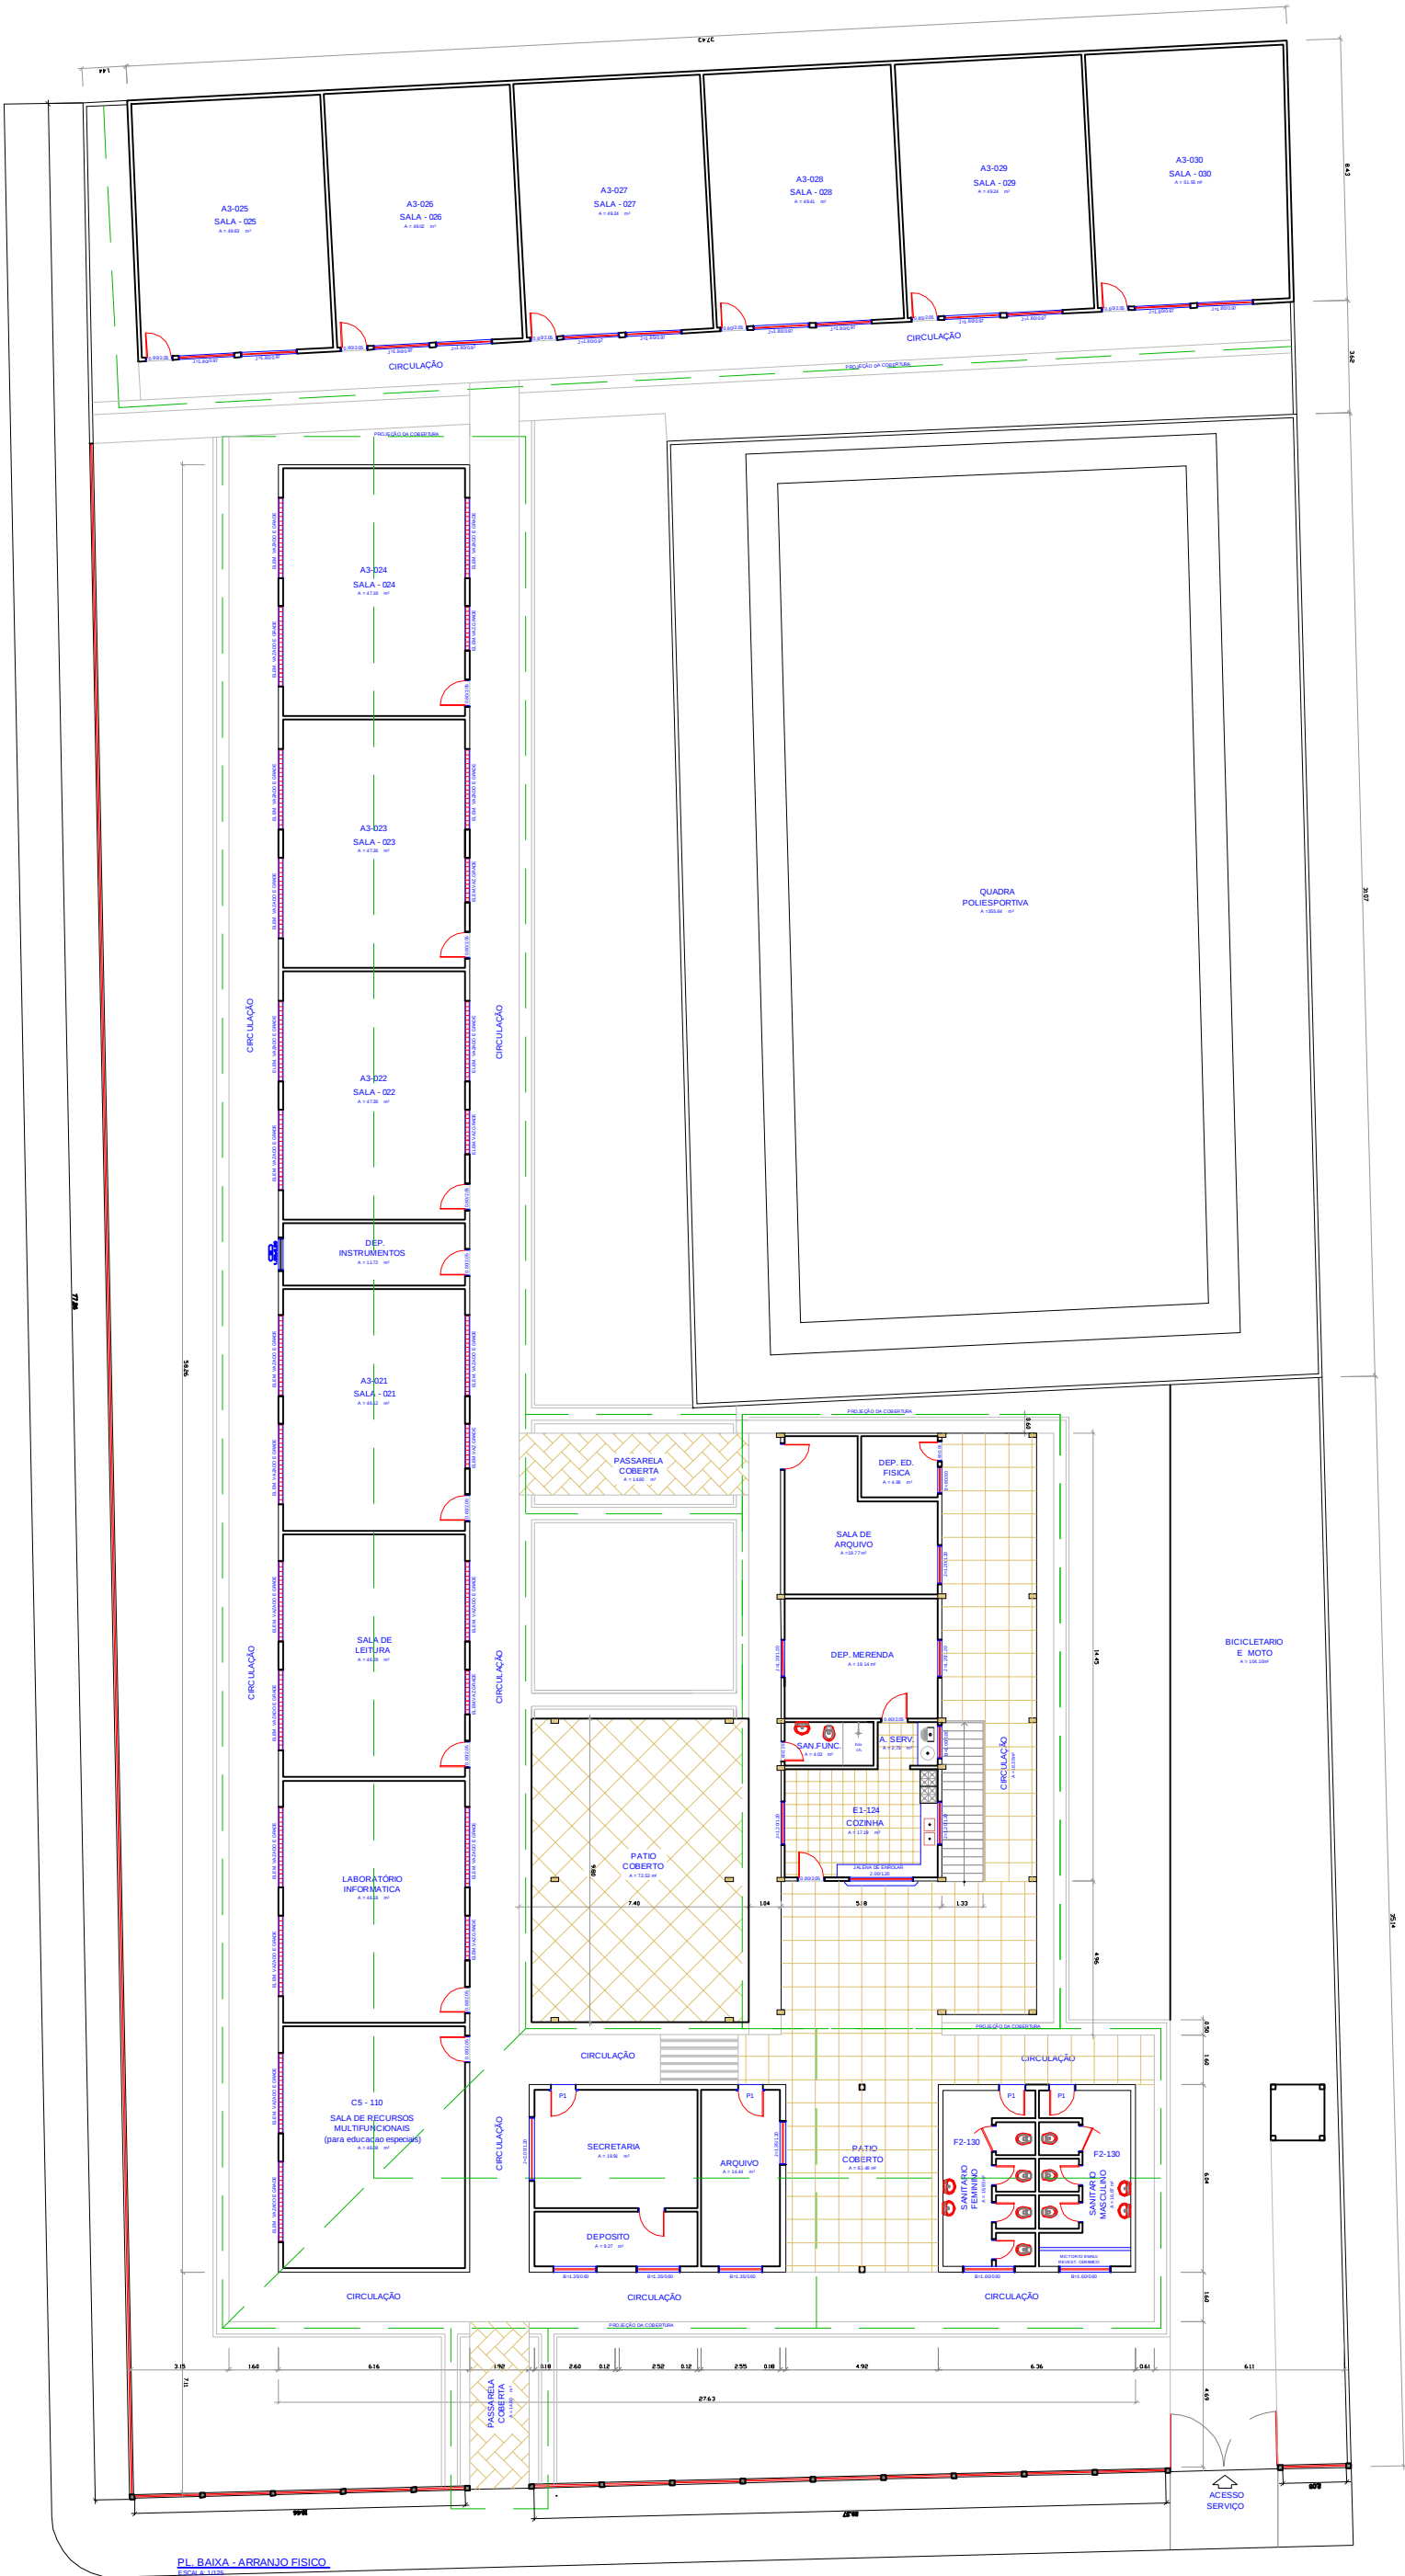

PL. BAIXA - ARRANJO FISICO
Linha 0.00m

PREFEITURA MUNICIPAL DE ORIXIMINÁ – PARÁ
SEMED-SECRETARIA MUNICIPAL DE EDUCAÇÃO

ESC. MUN. ENS.FUND. – ZONA URBANA:
NOVA ESPERANÇA
LOCAL:RUA MARECHAL CASTELO BRANCO

TITULO:
PRDJ. ARQUITETONICO
IMPLANTAÇÃO GERAL
Área Total = 3.043,63 m²

ESCALA:
1/100

DATA:
Nov/2013

FOLHA:
1 / 4

RESP. TECNICO
GERALDO A. ALVES MONTEIRO
Eng. CIVIL – CREA 67978-PA

DESENHO/RESENDA VIMENTIO