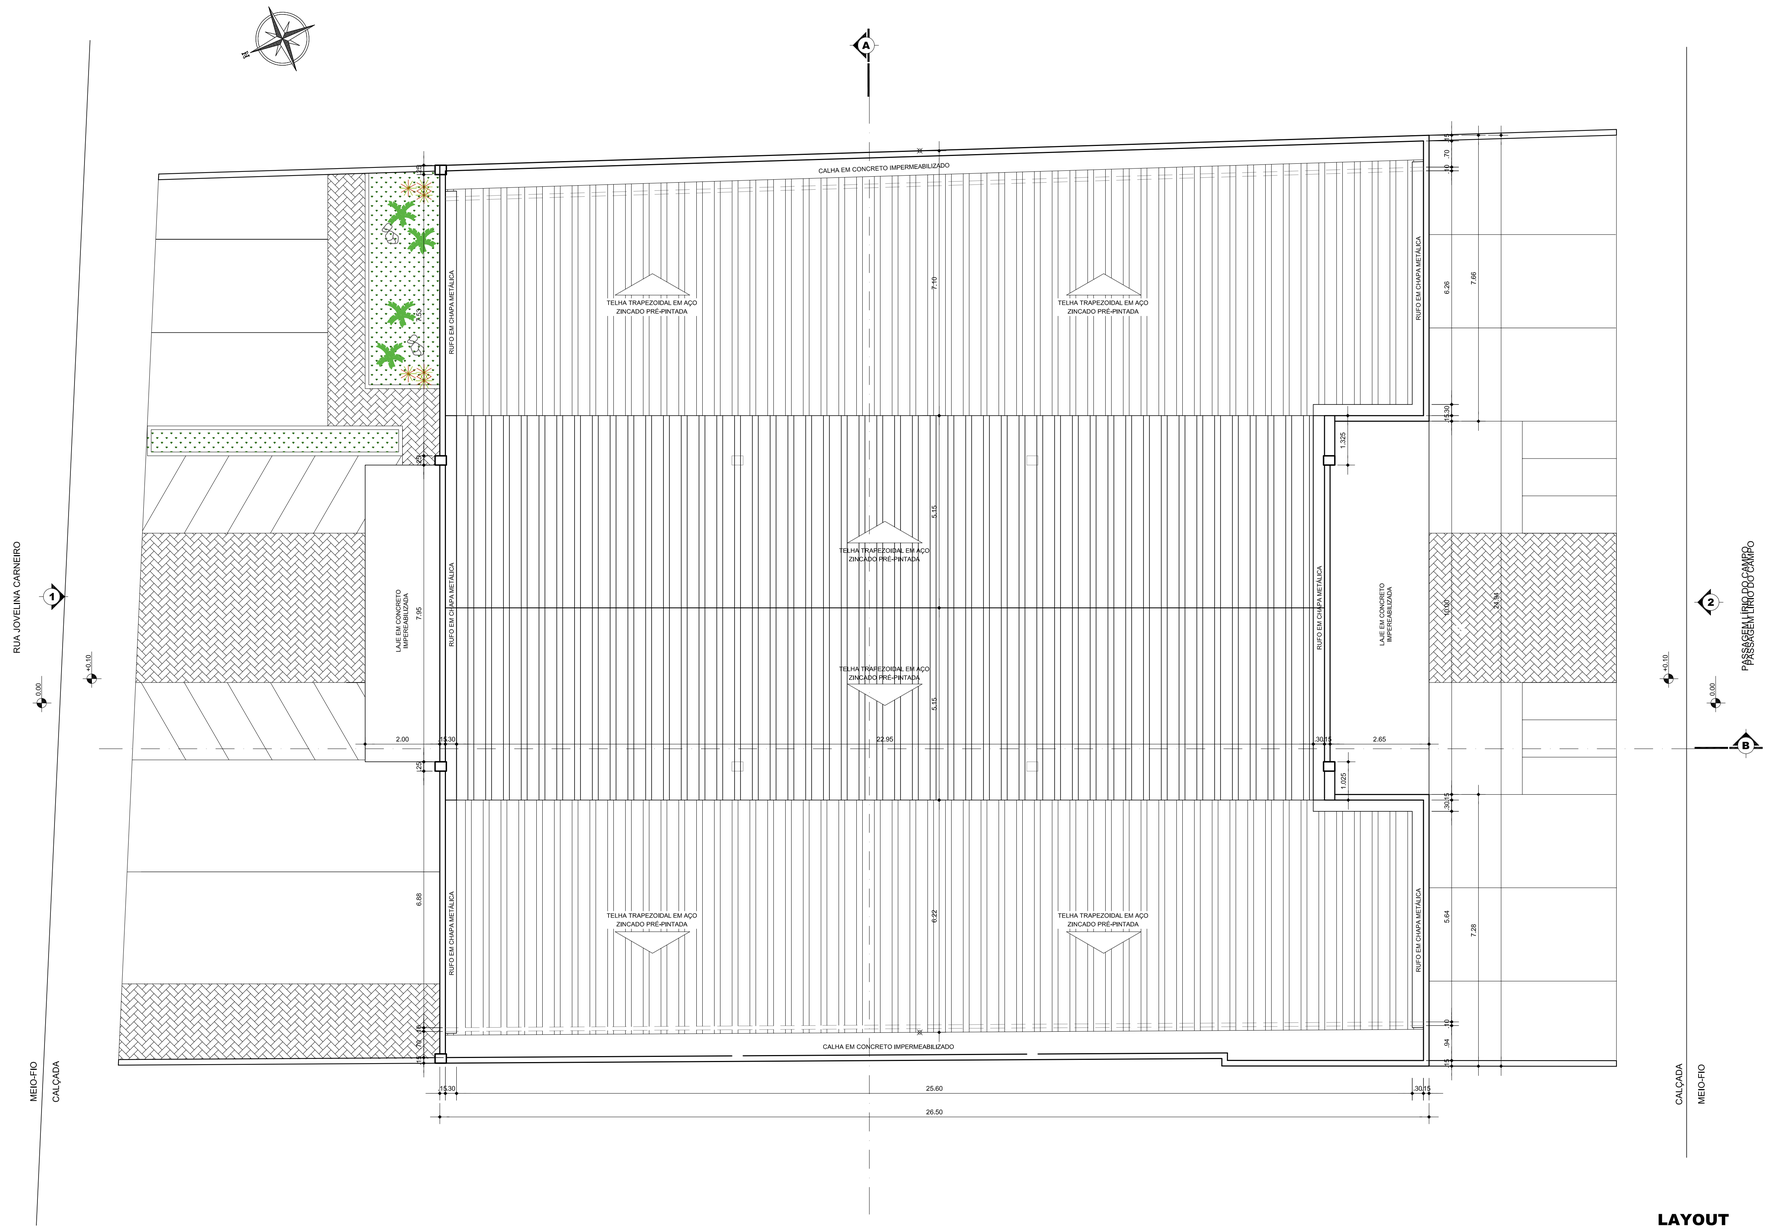

LAYOUT
ESC. 1:75

OBSERVAÇÃO:
- ÁREA CONSTRUÍDA : 647.25m²

PREFEITURA MUNICIPAL DE ANANINDEUA
SECRETARIA DE SANEAMENTO E INFRA-ESTRUTURA

MERCADO DO ICUÍ GUAJARÁ
PROJETO DE ARQUITETURA

DATA: ABRIL/2016	CONTEÚDO: PLANTA DE COBERTURA	**04/06**
ESC.: 1: 75		
RESP. TÉCNICO:	ARQT° MÔNICA AMARAL PIEDADE – CAU N° A25606-4	Rodovia. Mário Covas s/n - Cinturão do Waldujo Conjunto Ananindeua-Park - Fone (91) 3245-7400