




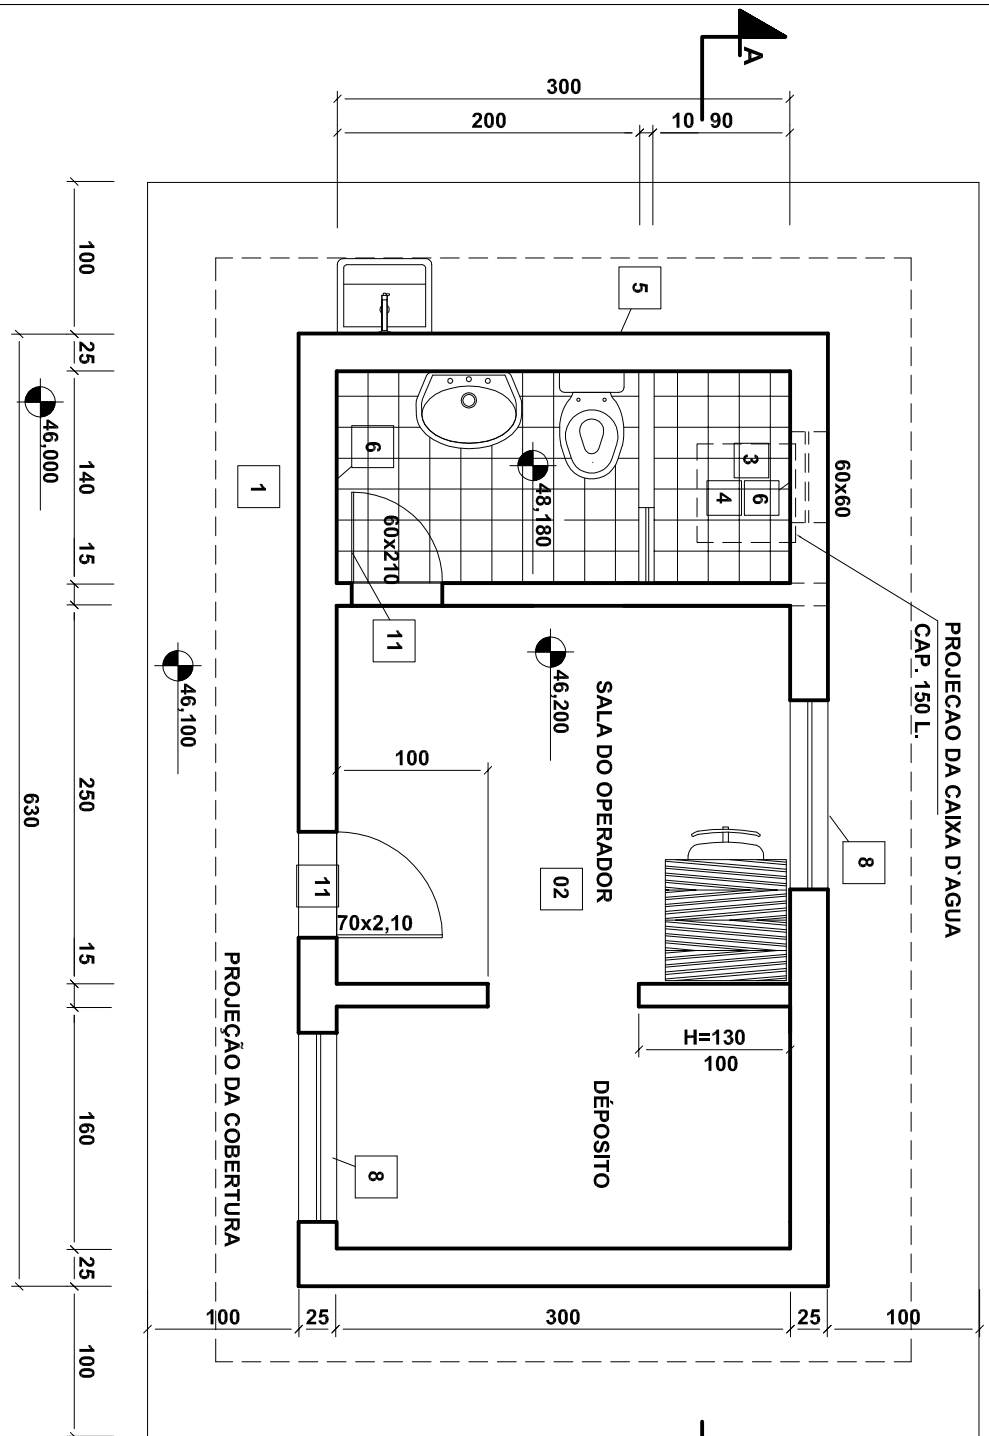

PLANTA
ESC.: 1:50

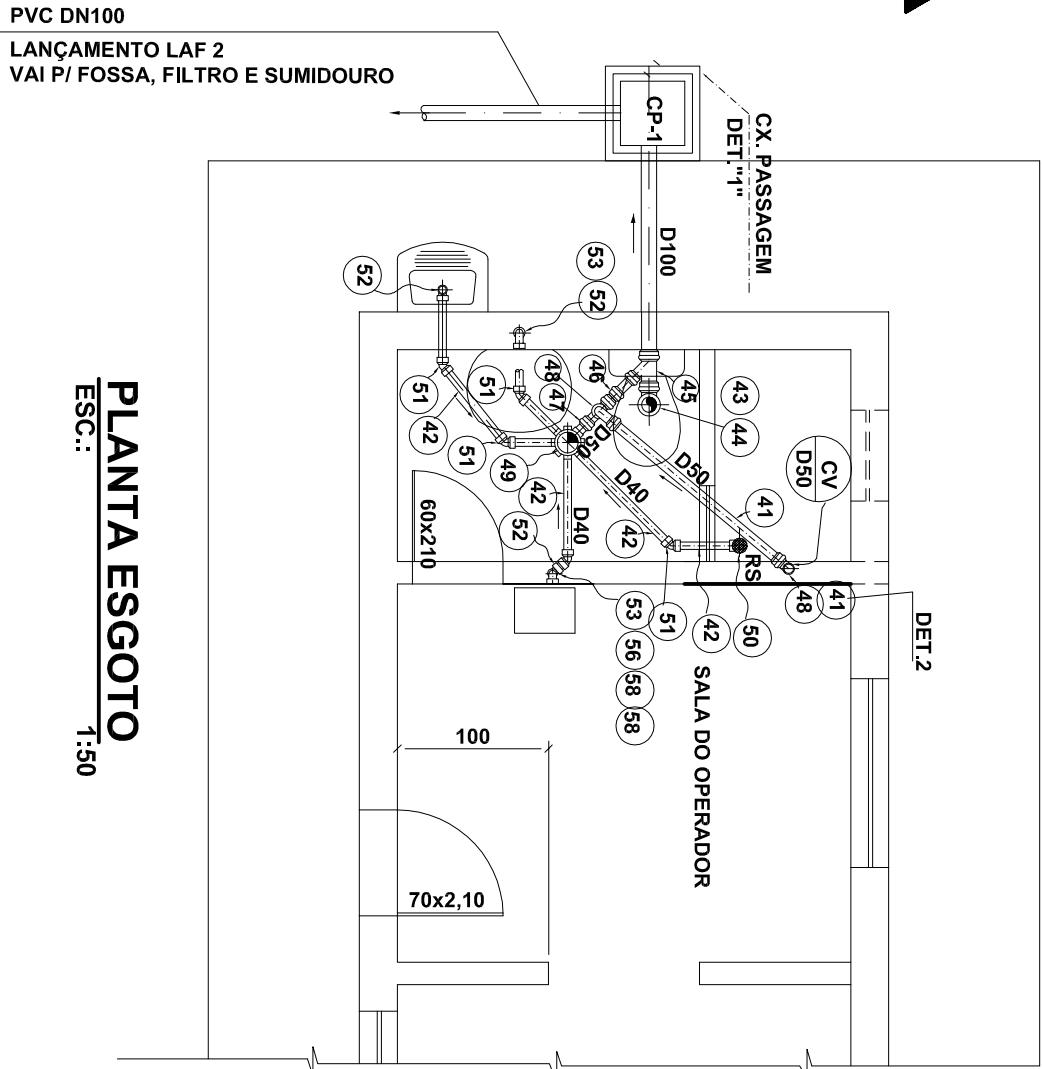

PLANTA ESGOTO
ESC.: 1:50

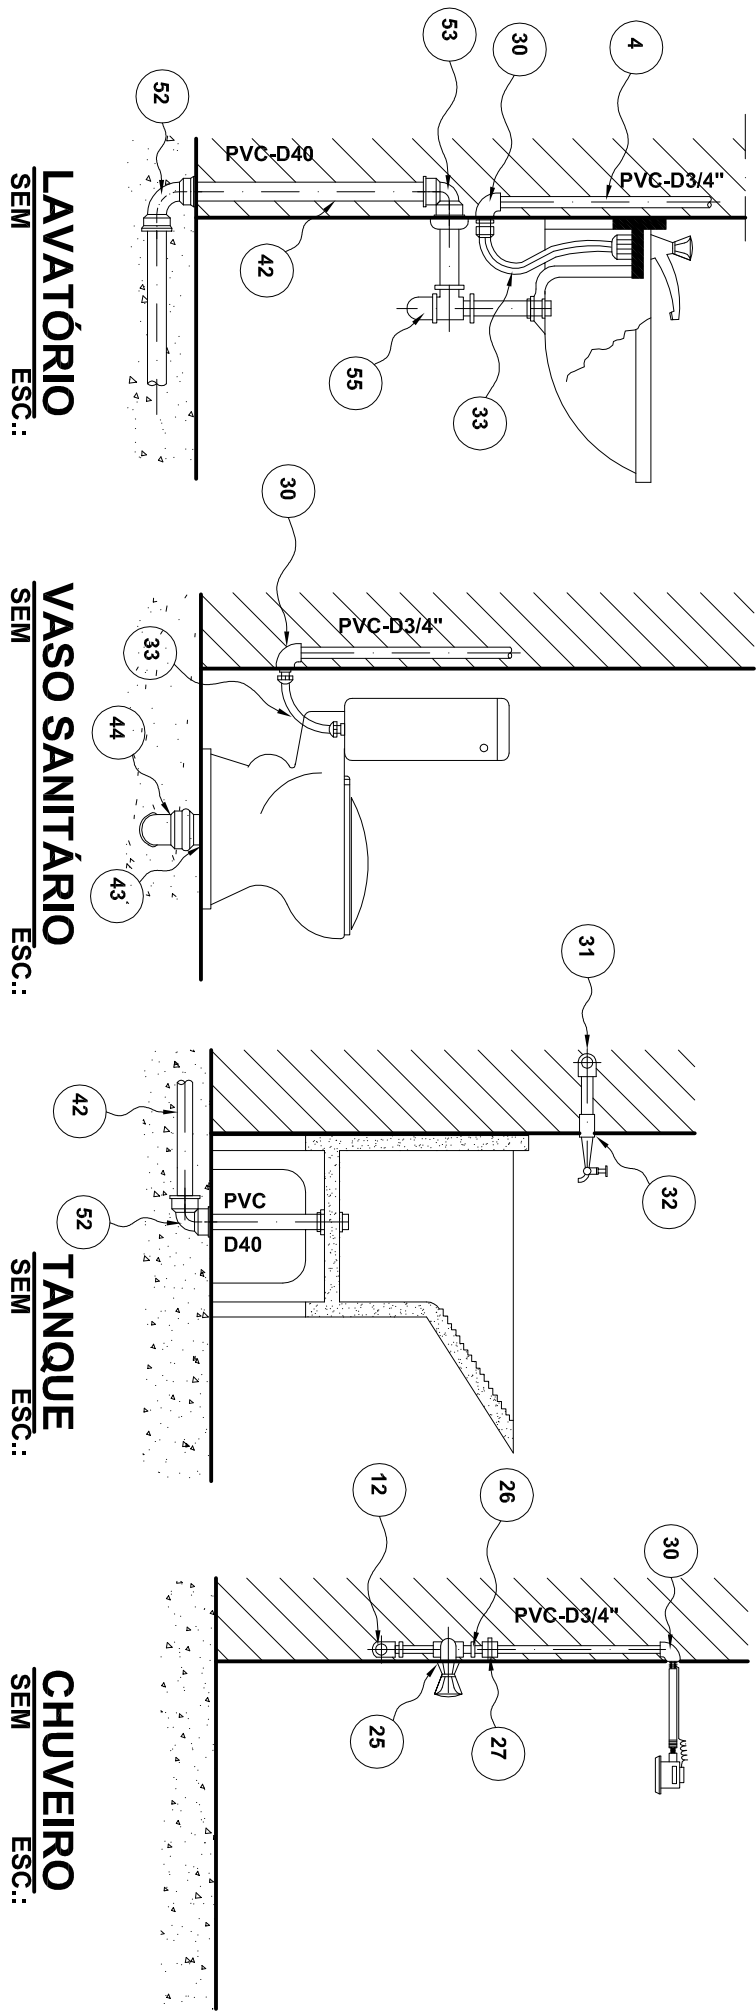


LAVATÓRIO
SEM
ESC.: SEM

VASO SANITÁRIO
SEM
ESC.: SEM

TANQUE
SEM
ESC.: SEM


CHUVEIRO
SEM
ESC.: SEM

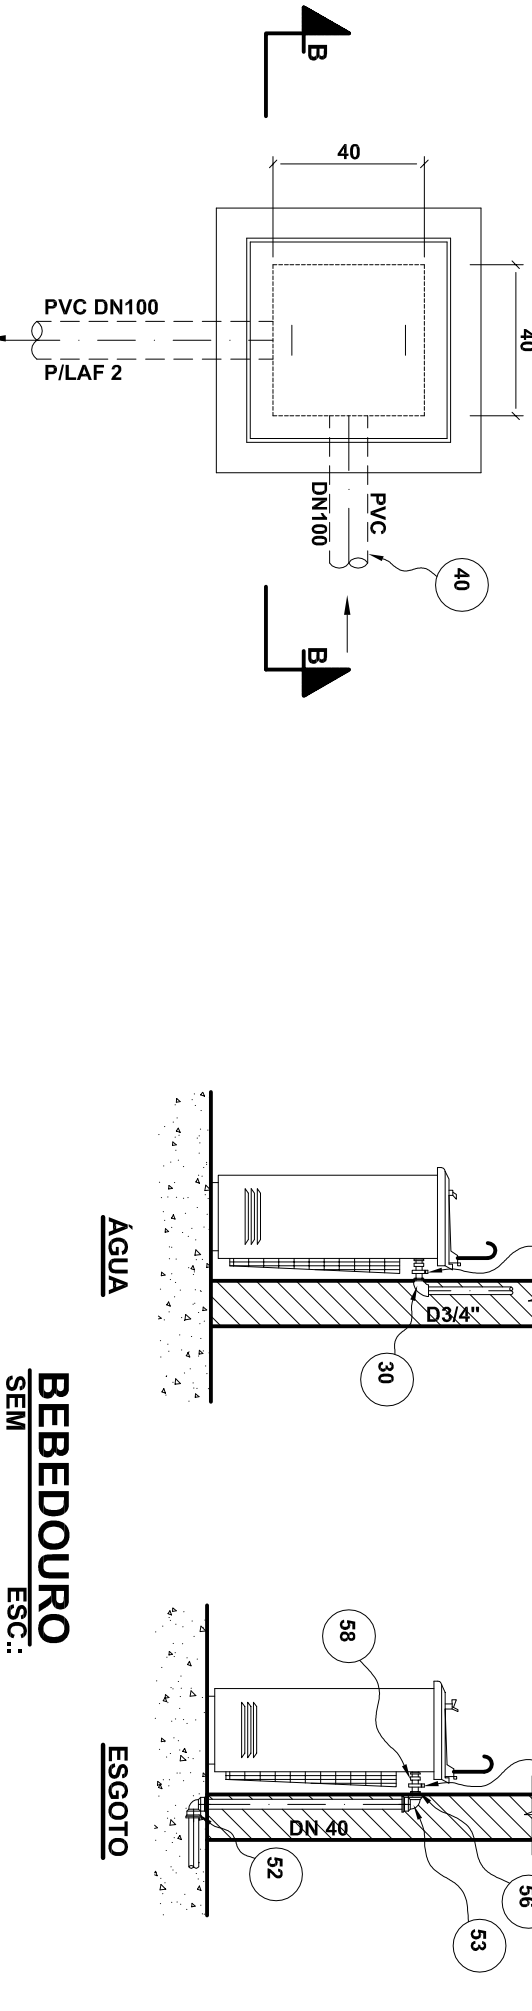


CAIXA DE PASSAGEM
SEM
ESC.: SEM

BEBEDOURO
SEM
ESC.: SEM


ESGOTO
SEM
ESC.: SEM

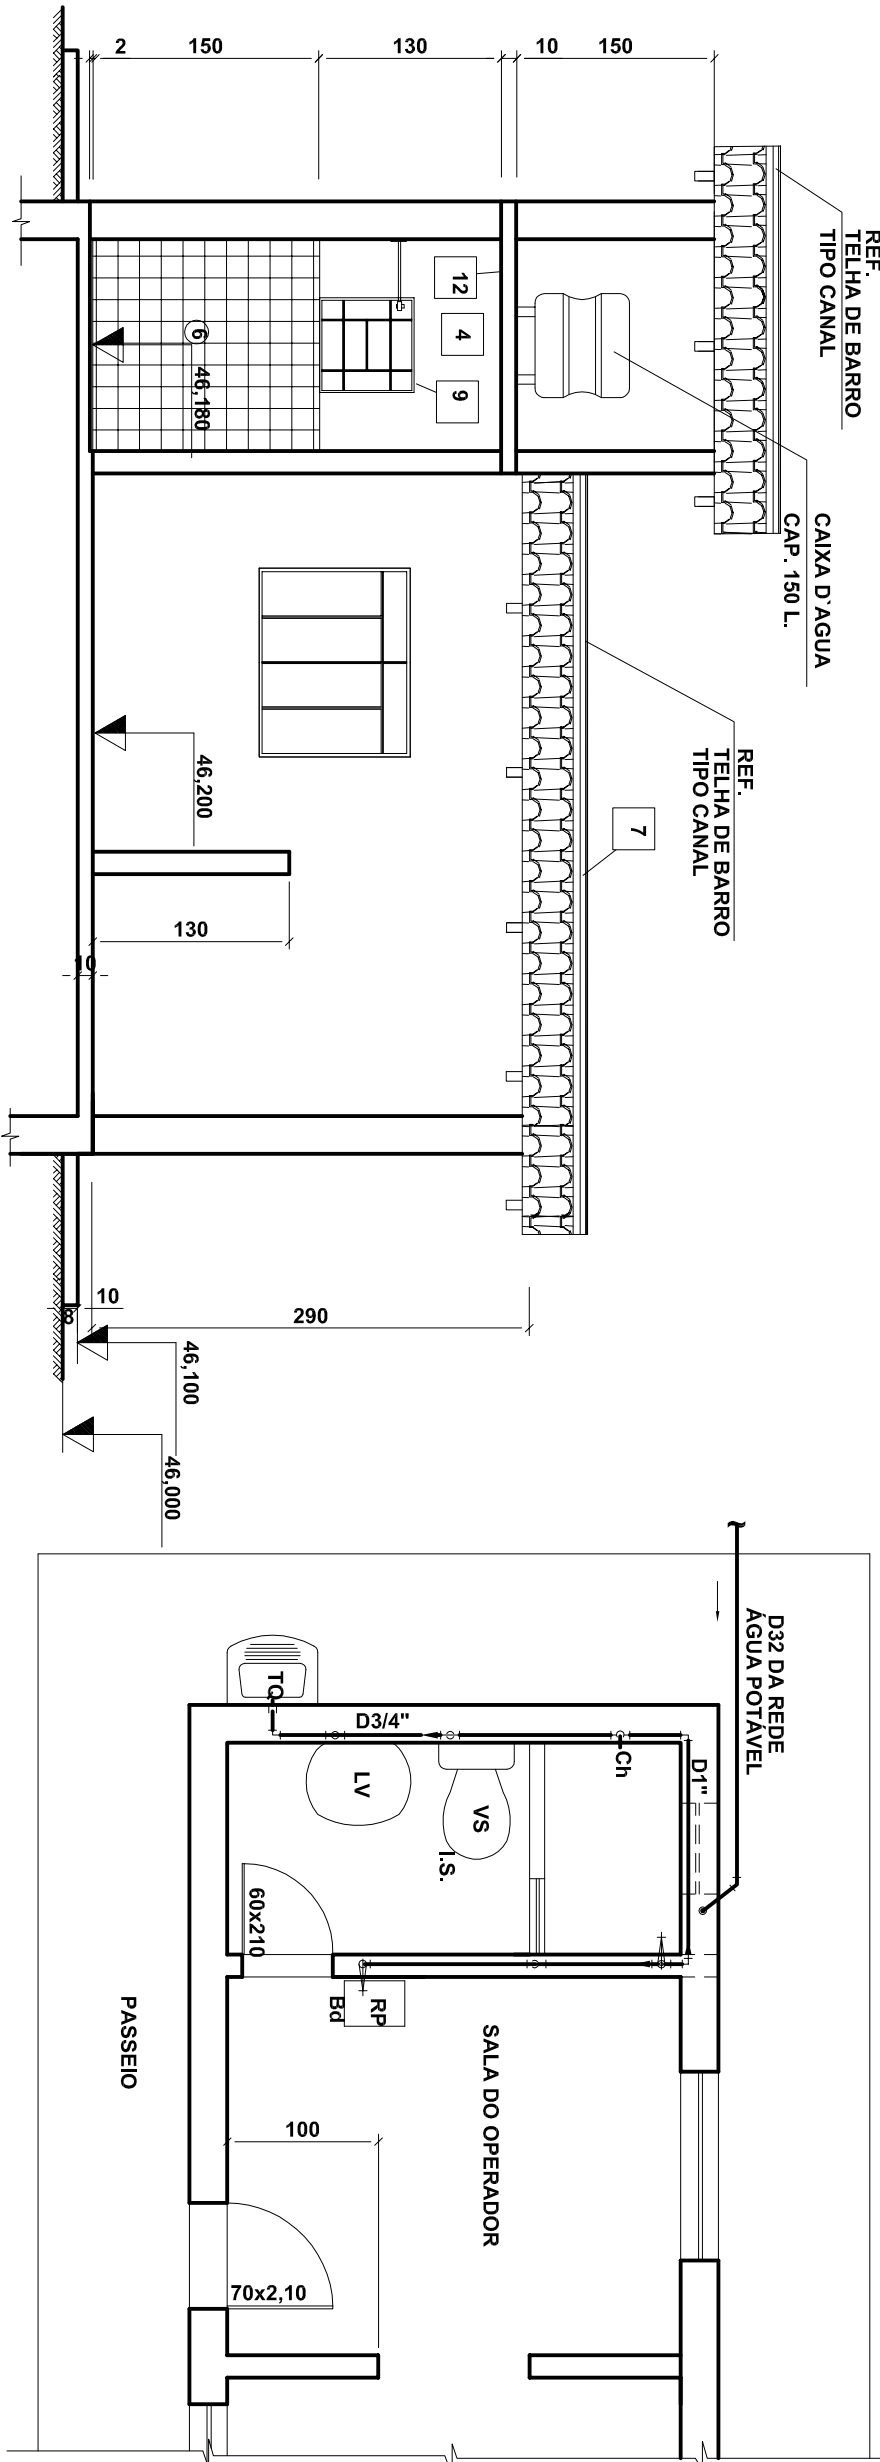


CORTE AA
ESC.: 1:50

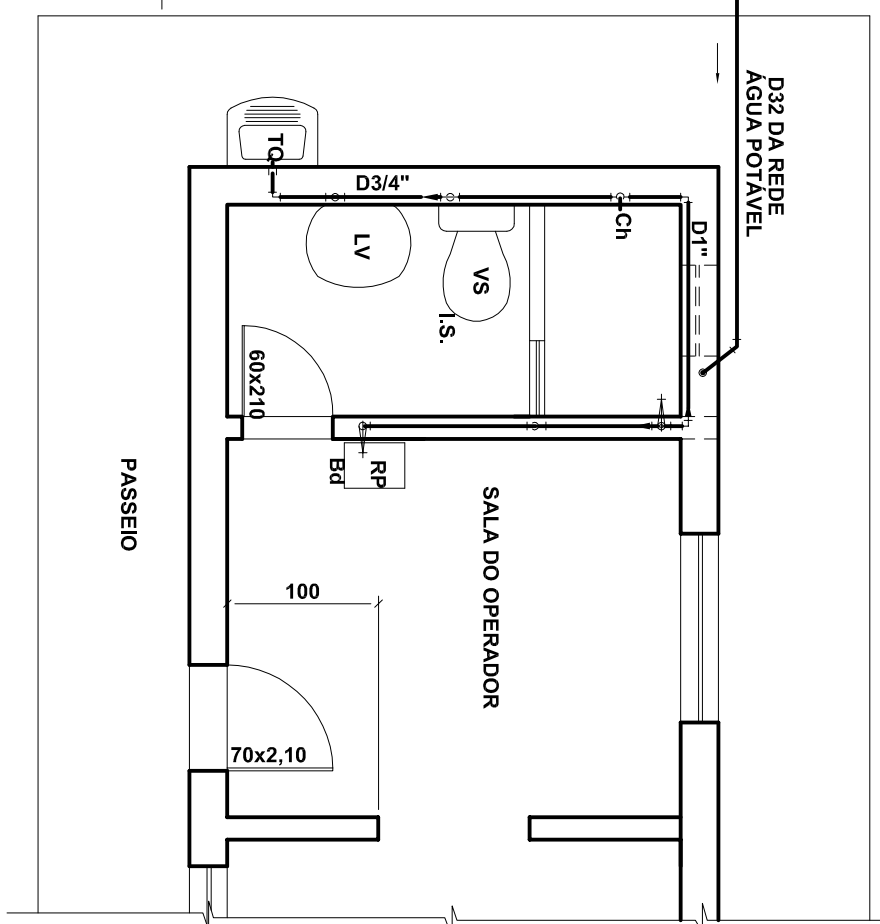


PLANTA ÁGUA
ESC.: 1:50

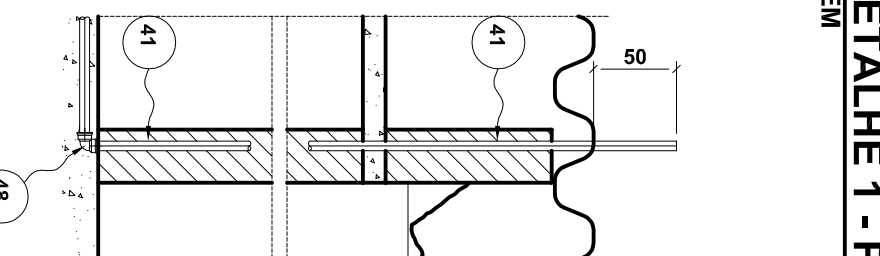

VENTILAÇÃO
DETALHE 2
SEM
ESC.: SEM

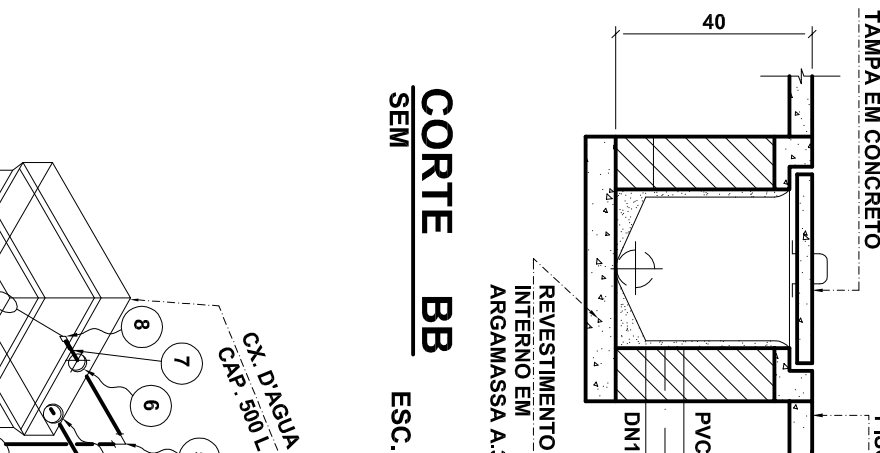


CORTE BB
SEM
ESC.: SEM

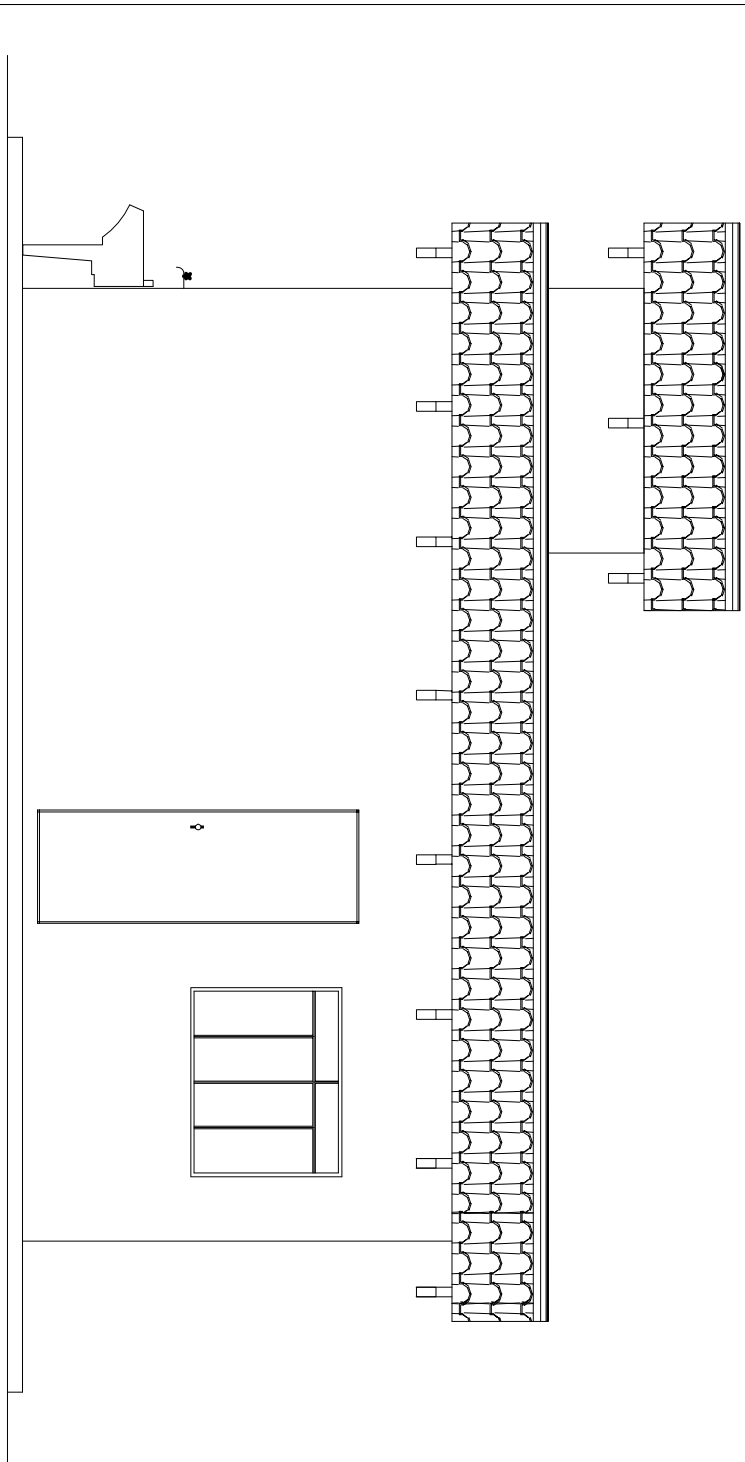

FACHADA
ESC.: 1:50

- REVESTIMENTO /MATERIAIS-ESPECIFICAÇÕES**
- PISOS**
- 1- CIMENTOADO DESEMPENADO, ANTI-DETERPANTE
 - 2- CIMENTOADO LISO NATADO
- ALVENARIAS**
- 3- LAJOTA CERAMICA, 15x15cm, ANTIDERRAPANTE
 - 4- MASSA PAULISTA (EMBOCO, REBOCO), PINTURA LATEX BRANCA
 - 5- MASSA PAULISTA (EMBOCO, REBOCO), PINTURA LATEX AZUL
 - 6- AZULEJO 15x15cm, BRANCO, CLASSE "A" (NBR-7169/82)
- COBERTURA**
- 7- TELHAS DE BARRO TIPO CANAL
- ESQUADRIAS**
- 8- JANELA DE CORREIA, ESQUADRIAS EM FERRO
 - 9- JANELA, VEDAÇÕES EM VIDRO LISO, ESPESURA 3mm
 - 10- JANELA TIPO BASCULANTE, CAVILHOS EM PERIS DE FERRO, PINTURA COM TINTA A ÓLEO, VIDROS MANTELADOS ESPESSURA 3mm
- PORTAS**
- 10- METALICA TIPO VENEZIANA, PINTURA C/ TINTA A ÓLEO
 - 11- MADEIRA TIPO MACICA, PINTURA C/ TINTA A ÓLEO
- LAJE**
- 12- LAJE MACIAS, ALTURA=10cm, INCLUSIVE ARMACAO.

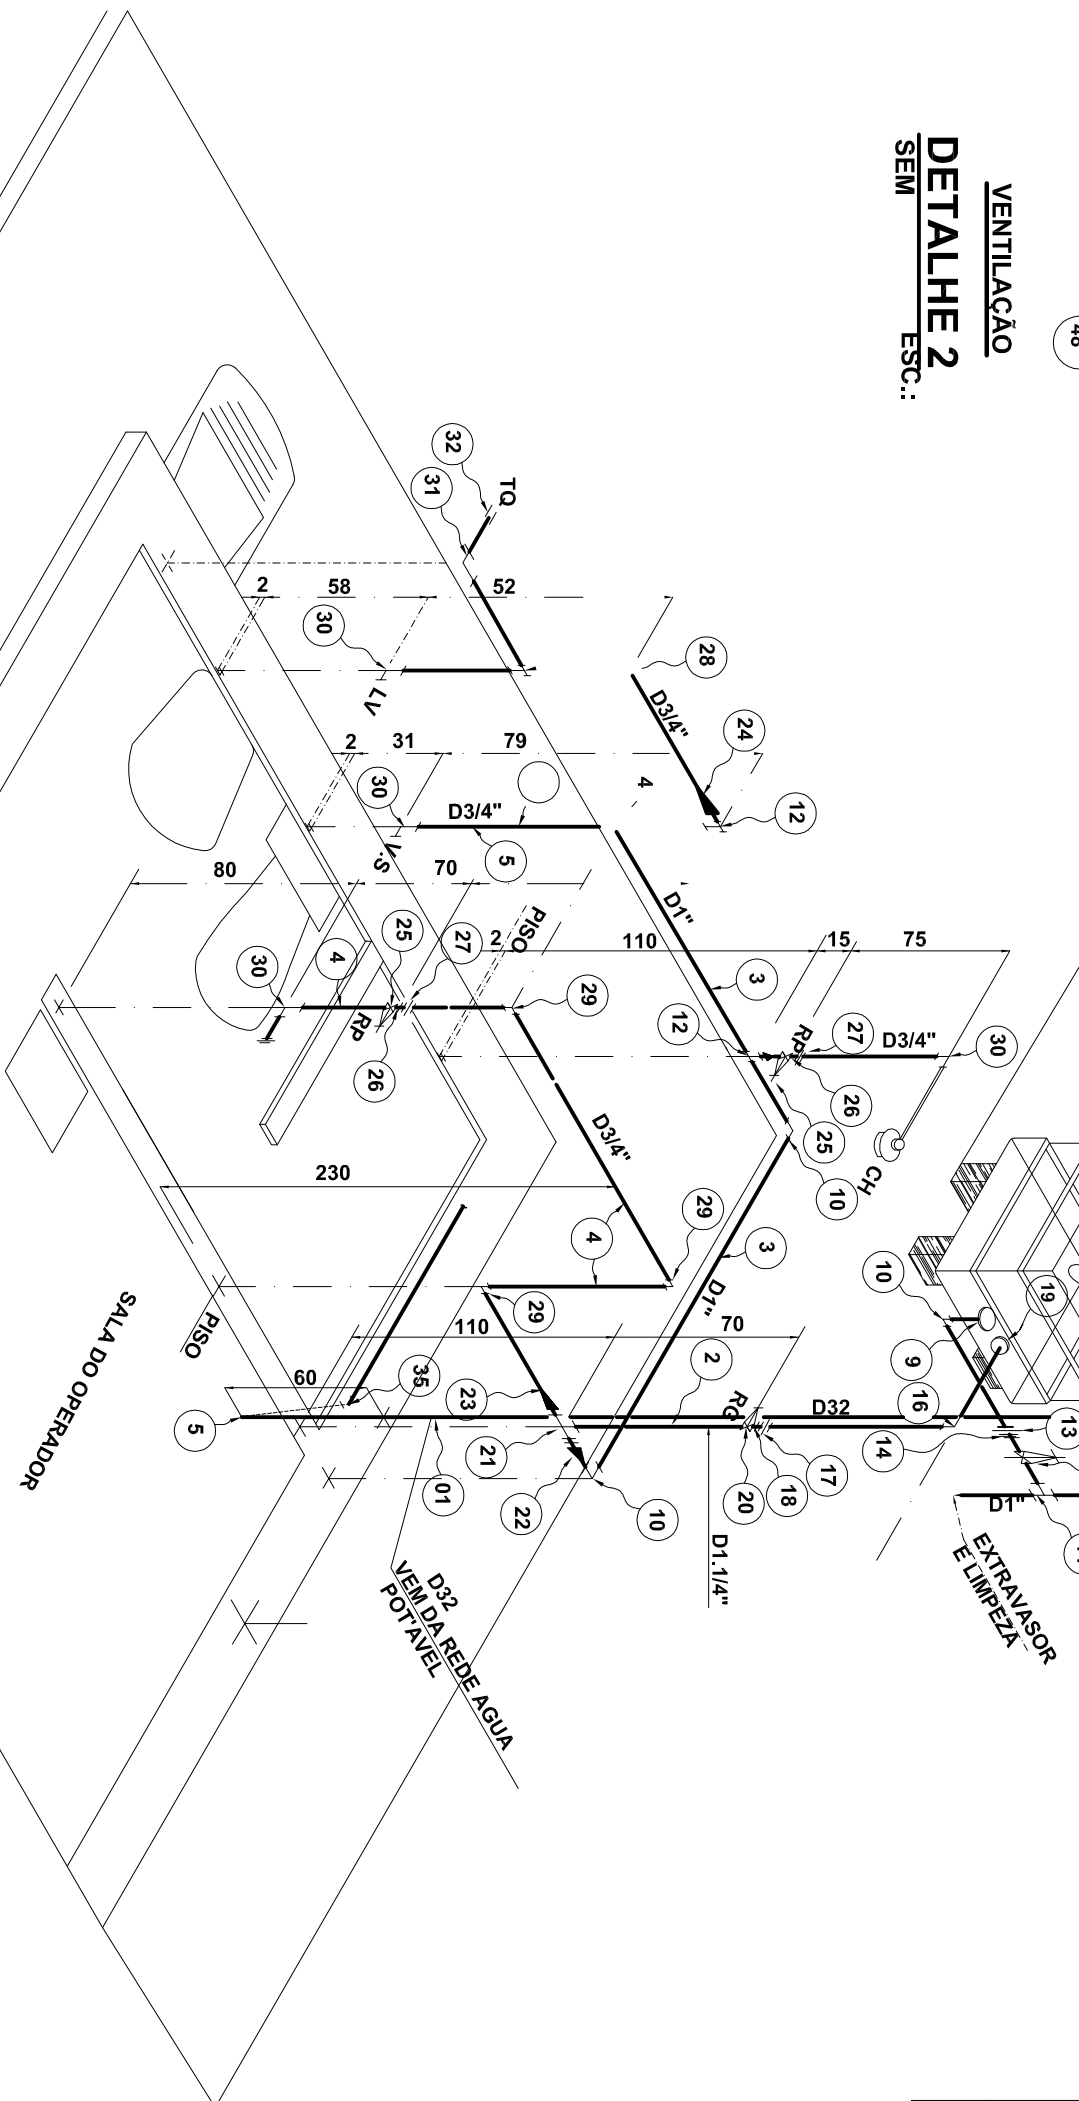

ISOMÉTRICO
SEM
ESC.: SEM

ITEM	DESCRIÇÃO	DIÂM.	UNID.	QUAN.
59	CX. D'ÁGUA 500 L	—	un	01
58	UNIAO COM ASSENTO CÔNICO DE BRONZE - F.G	3/4"	un	01
57	NIPLE DUPLA COM ROSCA-F.G	3/4"	un	01
56	BUCHA DE REDUÇÃO COM ROSCA-F.G	1,1/4x3/4"	un	01
55	90º ROSCÁVEL - PVC	1, 1/4"	un	02
54	CURVA 90º CURTA SOLDÁVEL PVC	40	un	01
53	JOELHO 90º SOLDÁVEL E COM ROSCA PVC	40x1,1/4"	un	03
52	JOELHO 90º SOLDÁVEL PVC	40	un	03
51	JOELHO 45º SOLDÁVEL PVC	40	un	05
50	RAIO SECO C/ SADA SOLDÁVEL DE 40mm - PVC	40	un	01
49	QUADRADELA - 150x150x20 PVC	—	un	01
48	CAIXA SIFONADA COM SAÍDA DE 50mm COM GRELHA	—	un	01
47	JOELHO 90º - PVC	50	un	02
46	TE SANITÁRIO - PVC	50x50	un	01
45	LIGAÇÃO SIMPLES - PVC	50	un	01
44	JUNÇÃO DUPLA - PVC	100x50	un	01
43	CURVA 90º CURTA - PVC	100	un	02
42	LIGAÇÃO PARA SAÍDA DE VASO SANITÁRIO - PVC	100	un	01
41	TUBO DE PVC RÍGIDO COM PONTA E BOLSA C/ VIROLA	40	m	6,00
40	TUBO PVC C/ PONTA, BOLSA E VIROLA	50	m	9,00
39	ESGOTO	100	m	27,00
38	UNIAO COM ASSENTO CÔNICO DE BRONZE - F.G	1/2"	un	01
37	ENGATE FLEXÍVEL - PVC	1/2"	un	02
36	LUBA PVC C/ ROSCA E REFORÇO BLINDADO (RB)	3/4"	un	01
35	JOELHO 90º PVC C/ ROSCA E BUCHA DE LATAO	3/4"	un	01
34	JOELHO 90º DE REDUÇÃO PVC C/ ROSCA E BUCHA D DE LATAO	3/4"x1/2"	un	05
33	JOELHO 90º COM ROSCA-PVC	3/4"	un	04
32	TE 90º COM ROSCA-PVC	3/4"	un	01
31	UNIAO COM ROSCA-PVC	3/4"	un	02
30	NIPLE PARALELO COM ROSCA-PVC	3/4"	un	02
29	REGISTRO DE PRESSÃO DE BRONZE C/ ROSCA	3/4"	un	02
28	BUCHA DE REDUÇÃO COM ROSCA-PVC	1,1/4"x3/4"	un	01
27	BUCHA DE REDUÇÃO COM ROSCA-PVC	1,1/4"x1"	un	01
26	TE 90º COM ROSCA-PVC	1, 1/4"	un	02
25	REGISTRO DE GAVETA DE BRONZE C/ ROSCA	1, 1/4"	un	01
24	ADAPTADOR CL. ROSCA E FLANGE PARA CX. D'ÁGUA-PVC	1, 1/4"	un	01
23	NIPLE PARALELO COM ROSCA-PVC	1, 1/4"	un	01
22	UNIAO COM ROSCA-PVC	1, 1/4"	un	01
21	JOELHO 90º COM ROSCA-PVC	1, 1/4"	un	01
20	TE 90º COM ROSCA-PVC	1, 1/4"	un	01
19	UNIAO COM ROSCA-PVC	1, 1/4"	un	01
18	JOELHO 90º COM ROSCA-PVC	1, 1/4"	un	01
17	REGISTRO DE GAVETA DE BRONZE C/ ROSCA	1, 1/4"	un	01
16	NIPLE PARALELO COM ROSCA-PVC	1, 1/4"	un	01
15	TE 90º COM ROSCA-PVC	1, 1/4"	un	01
14	UNIAO COM ROSCA-PVC	1, 1/4"	un	01
13	TE 90º DE REDUÇÃO C/ ROSCA-PVC	1, 1/4"	un	02
12	TE 90º COM ROSCA-PVC	1, 1/4"	un	01
11	TE 90º COM ROSCA-PVC	1, 1/4"	un	04
10	ADAPTADOR COM ROSCA E FLANGE PARA CX. D'ÁGUA-PVC	1, 1/4"	un	02
09	TORNEIRA DE BOIA EM LATAO C/ ROSCA	1"	un	01
08	LUBA COM ROSCA-F.G	1"	un	01
07	ADAPTADOR SOLDÁVEL C/ FLANGES LIVRES P/ CX. D'ÁGUA-PVC	32x1"	un	01
06	JOELHO 90º SOLDÁVEL	32	un	02
05	TUBO PVC RÍGIDO ROSCÁVEL	3/4"	m	9,00
04	TUBO PVC RÍGIDO ROSCÁVEL	1"	m	3,00
03	TUBO PVC RÍGIDO ROSCÁVEL	1 1/4"	m	3,00
02	TUBO PVC RÍGIDO SOLDÁVEL	32	m	8,00
01	ÁGUA DE SERVIÇO	—	—	—

LISTA DE MATERIAL

ITEM	REVISÃO (CONTINUAÇÃO)	RESPONSÁVEL	DATA
1	1	1	1
2	2	2	2
3	3	3	3
100	100	100	100