
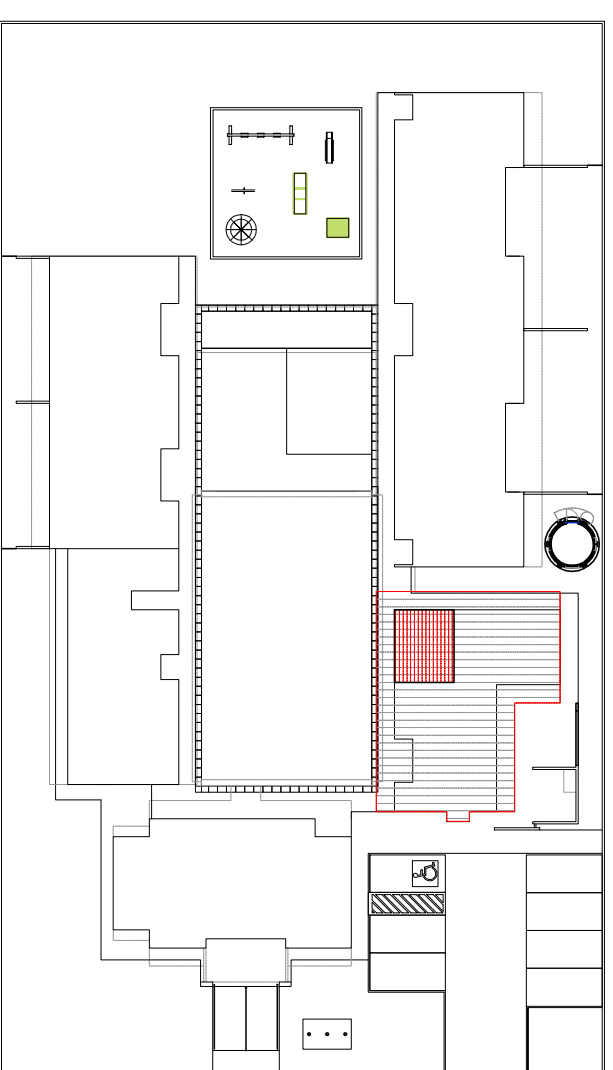
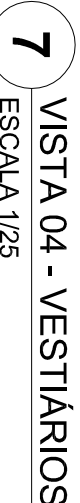
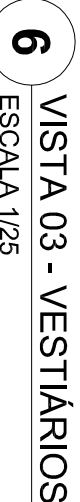
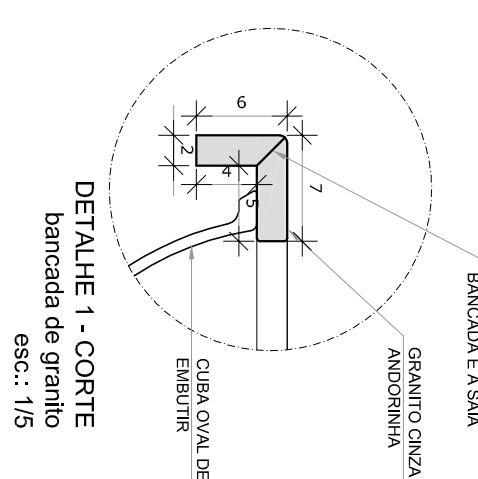
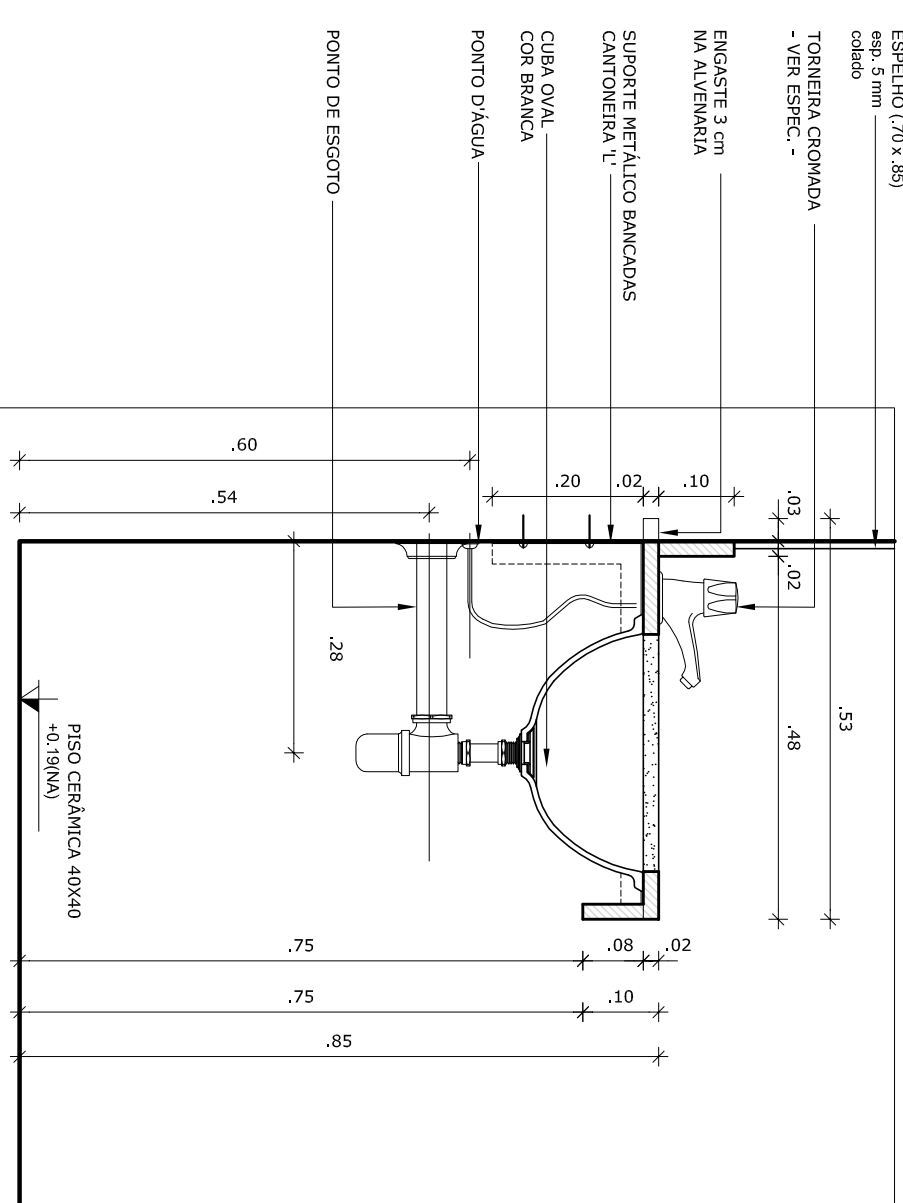
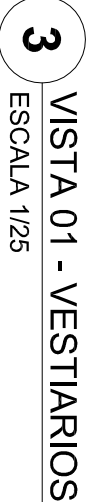
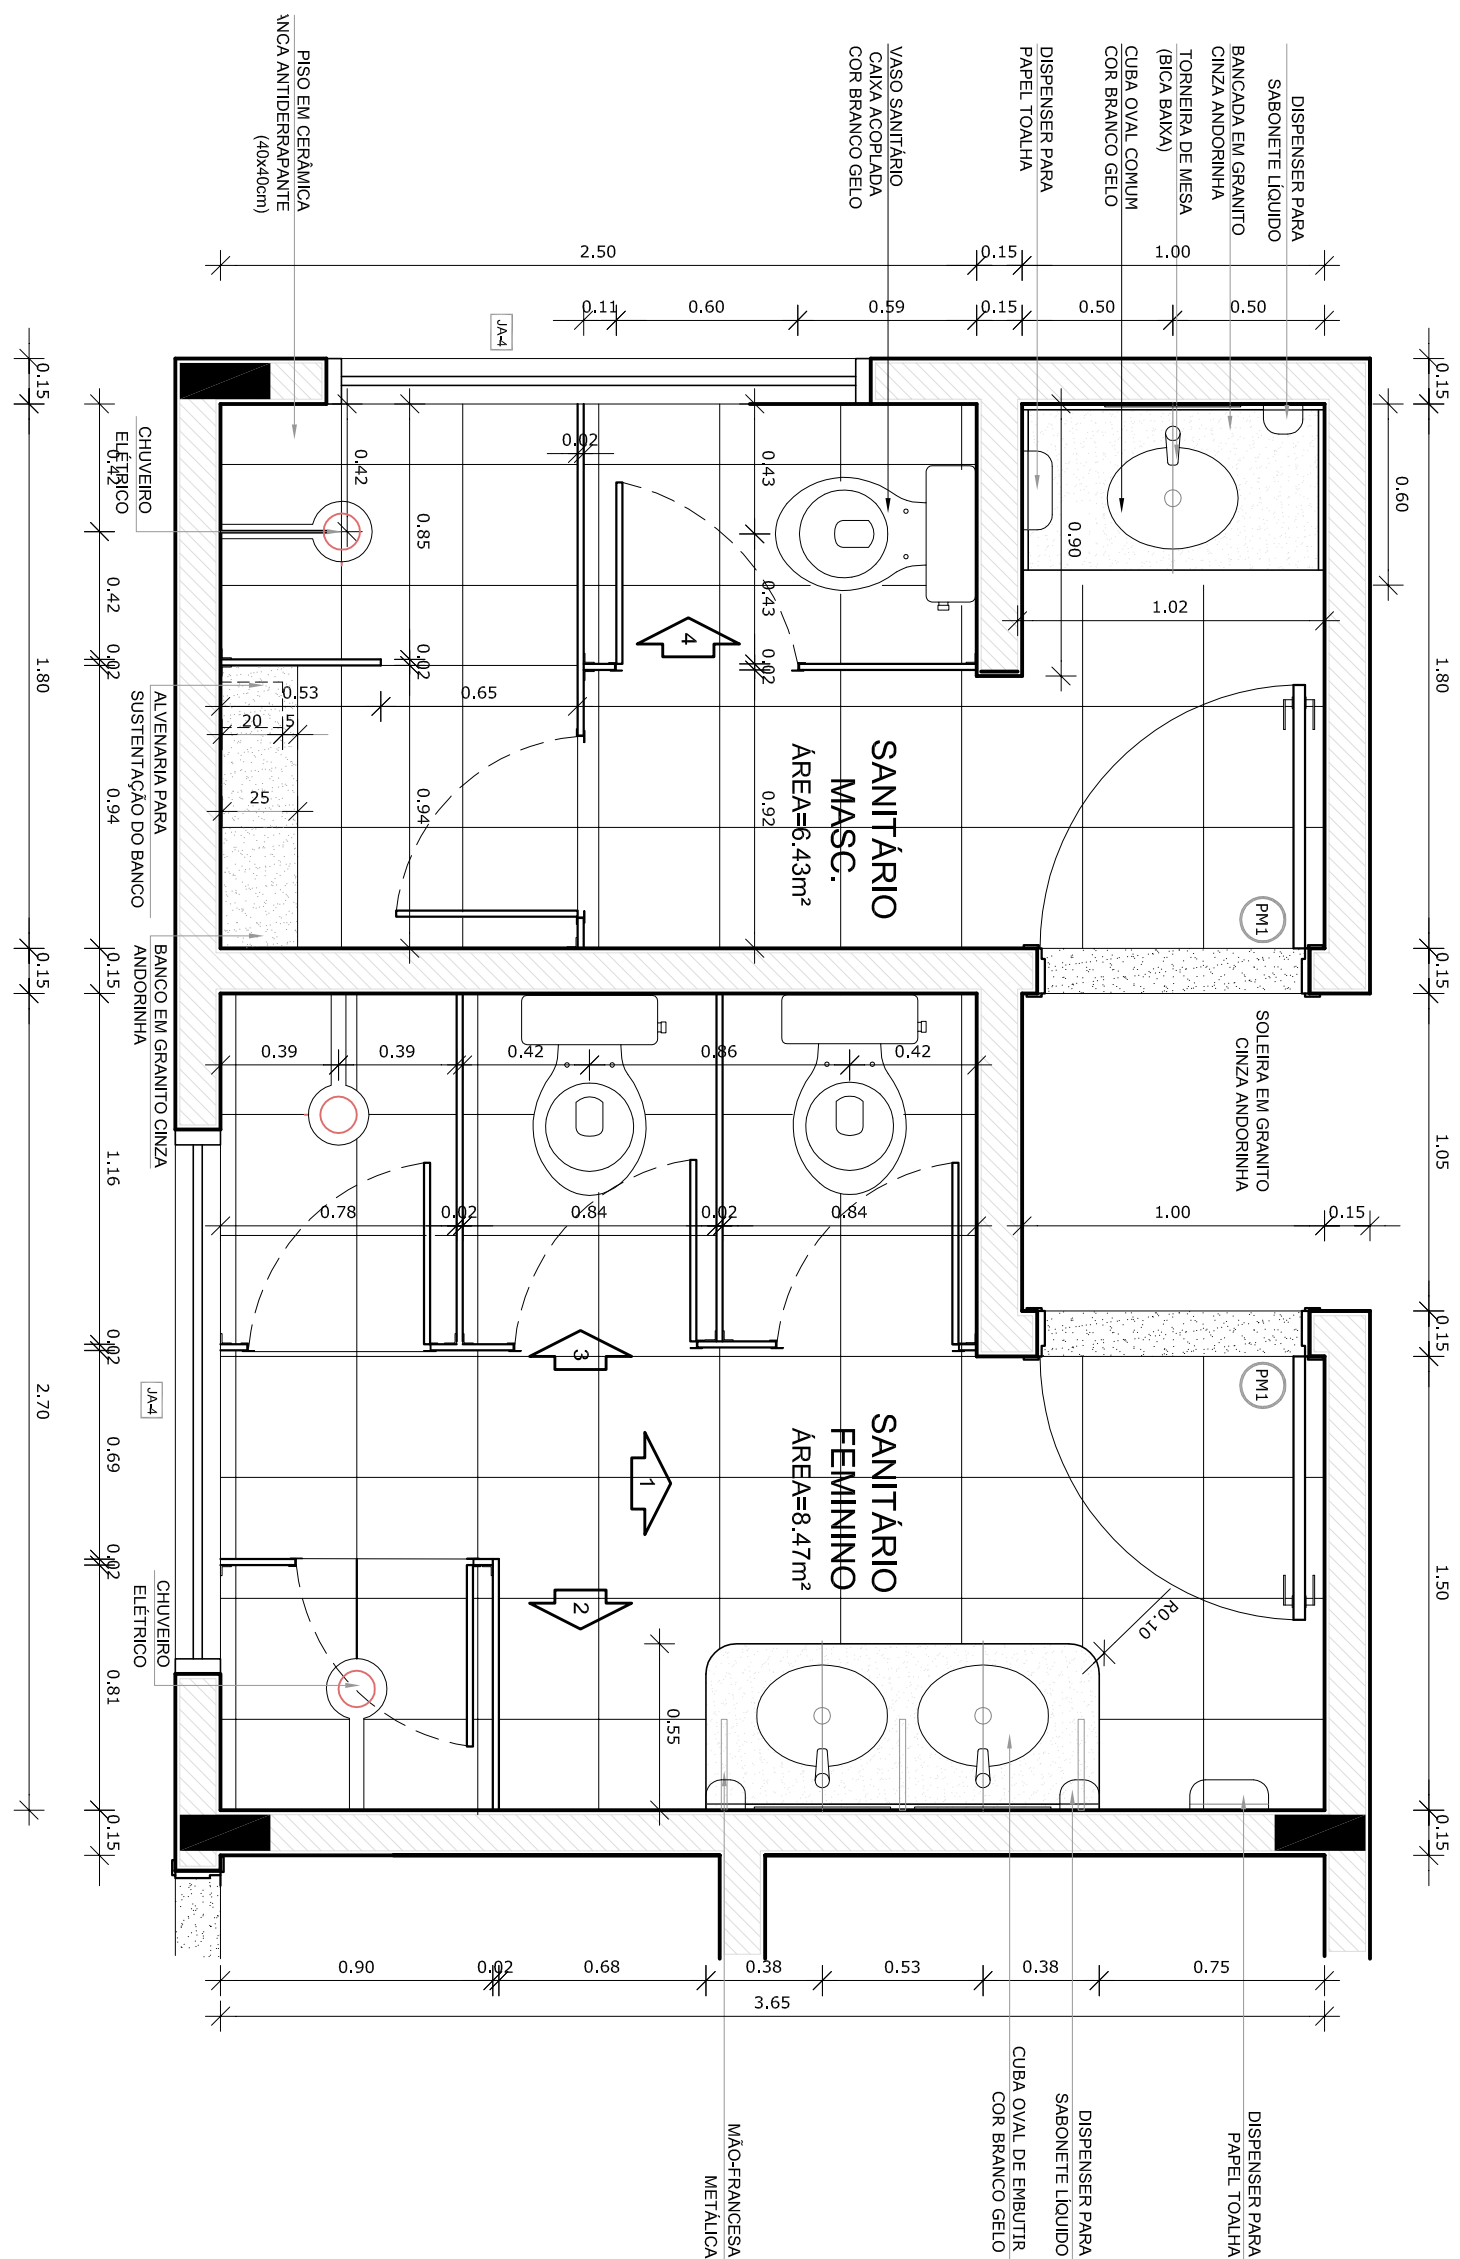
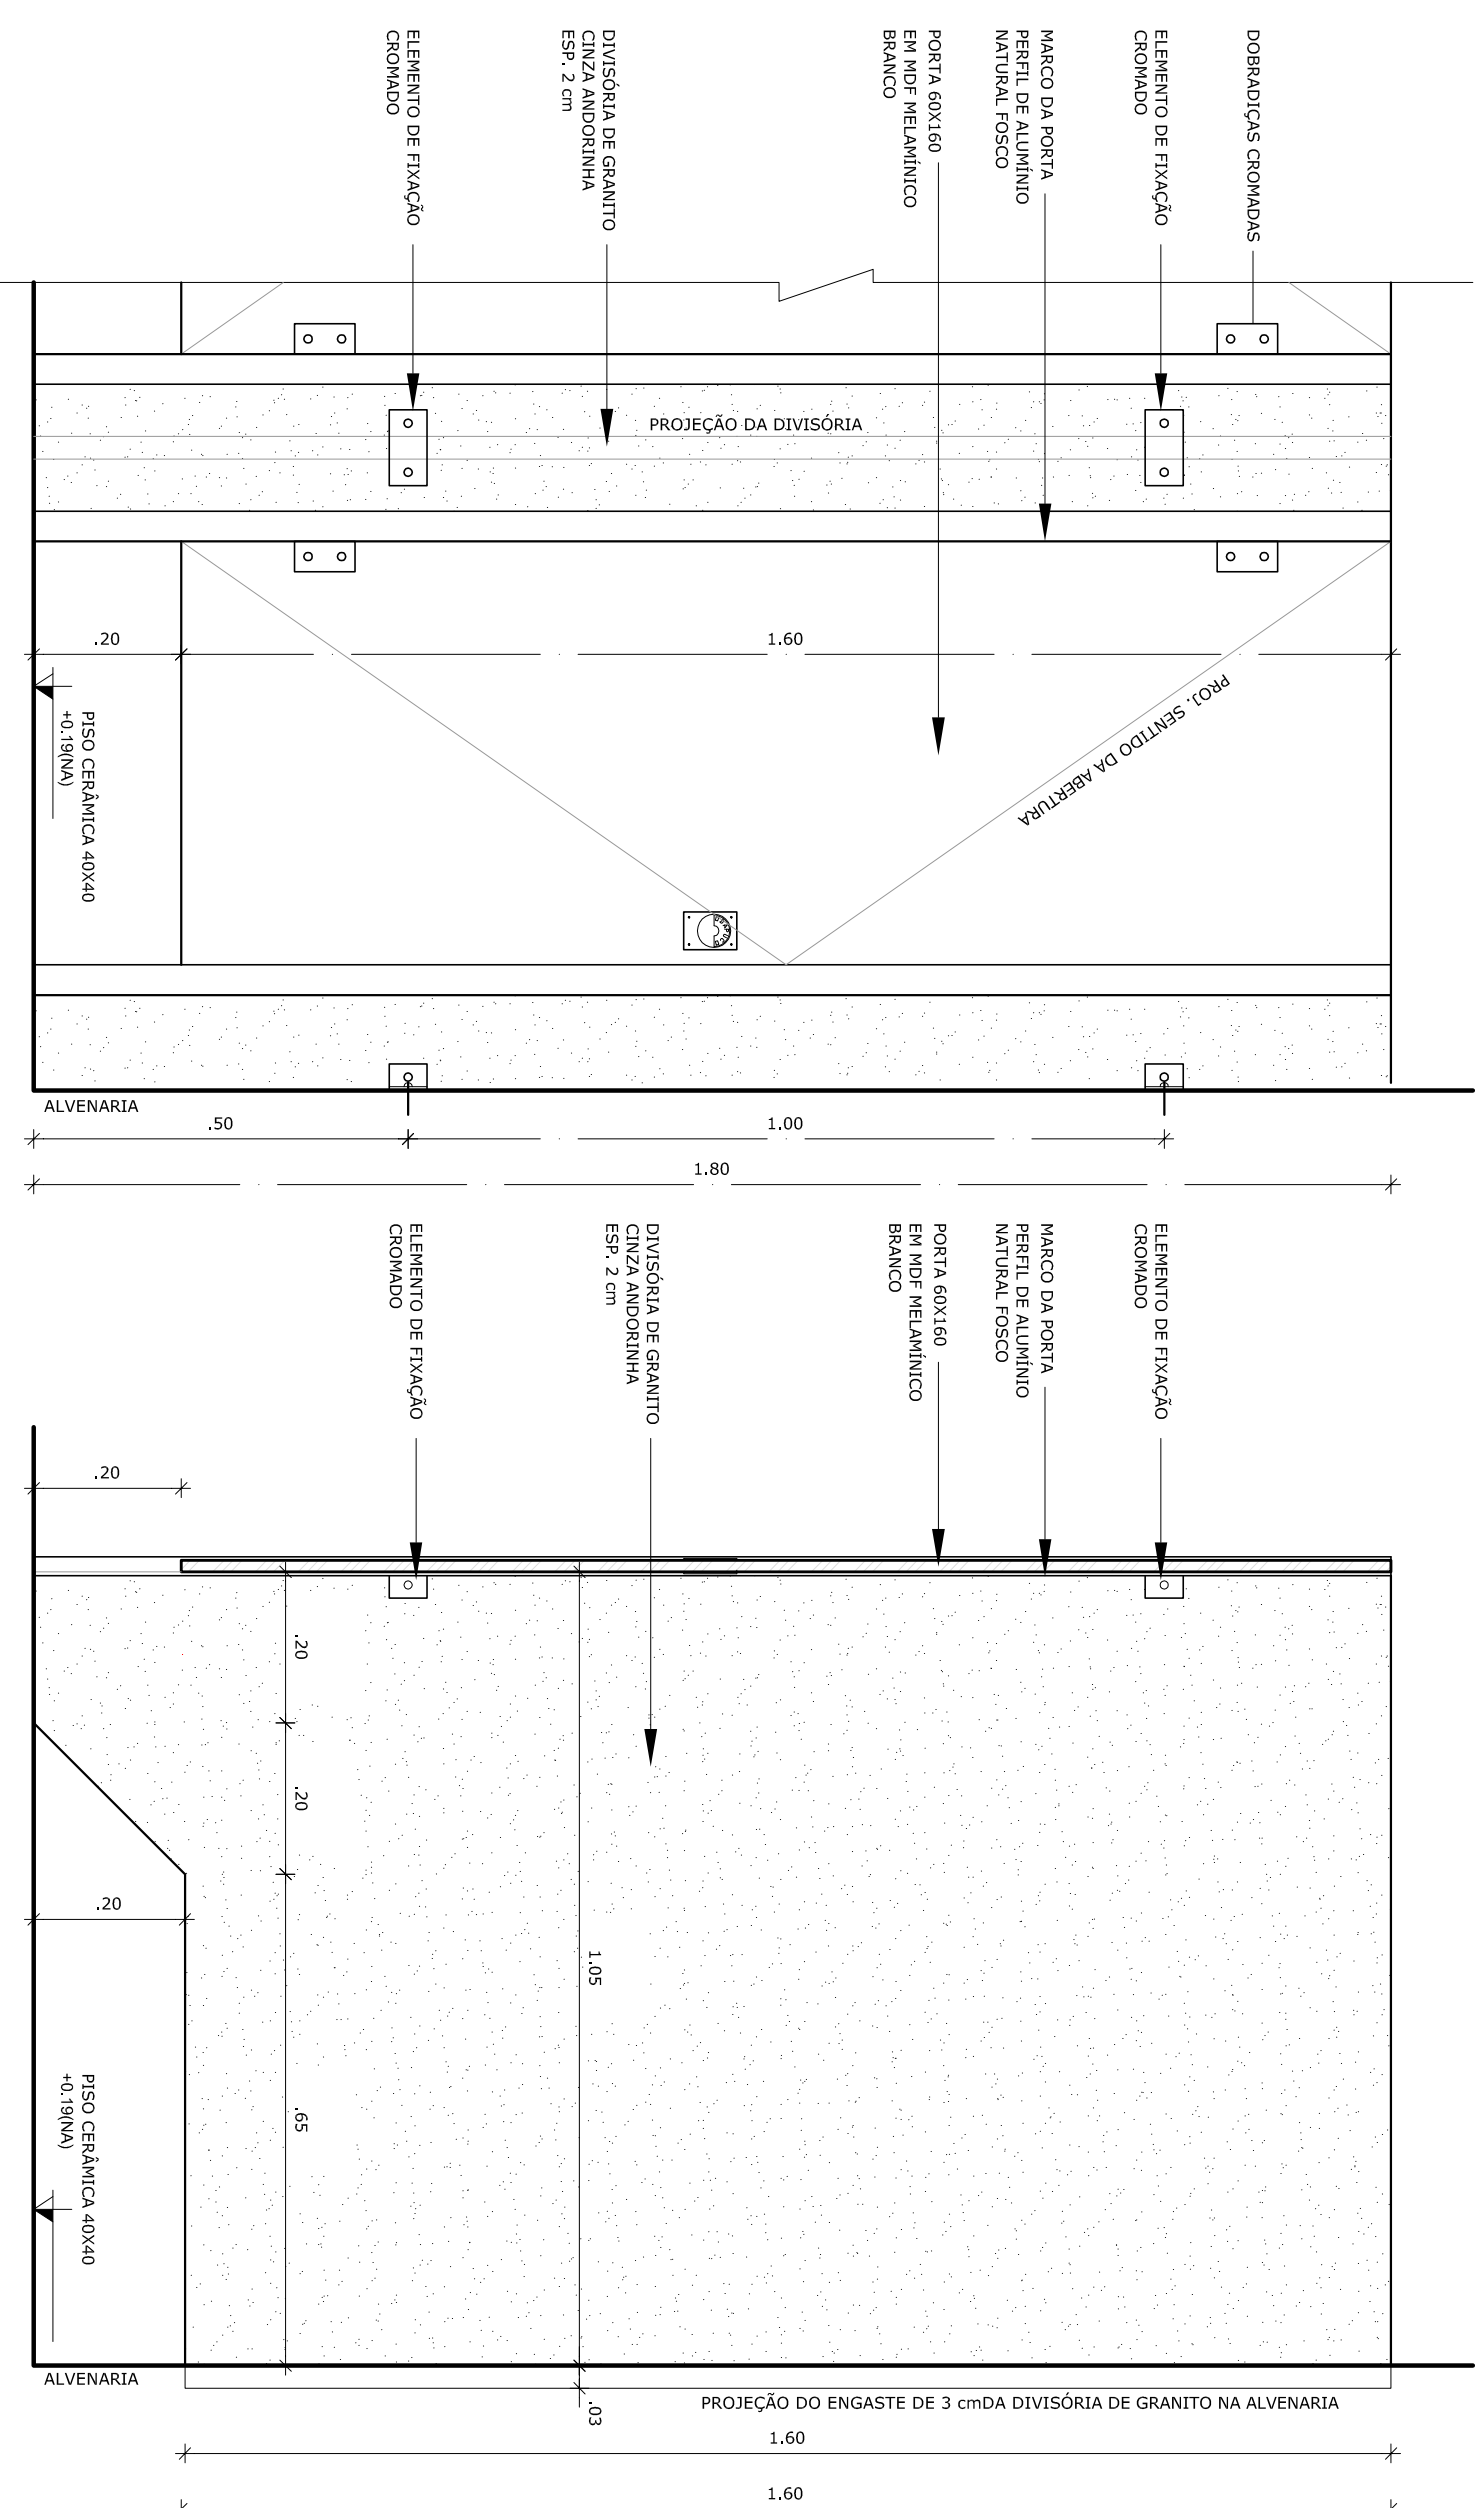
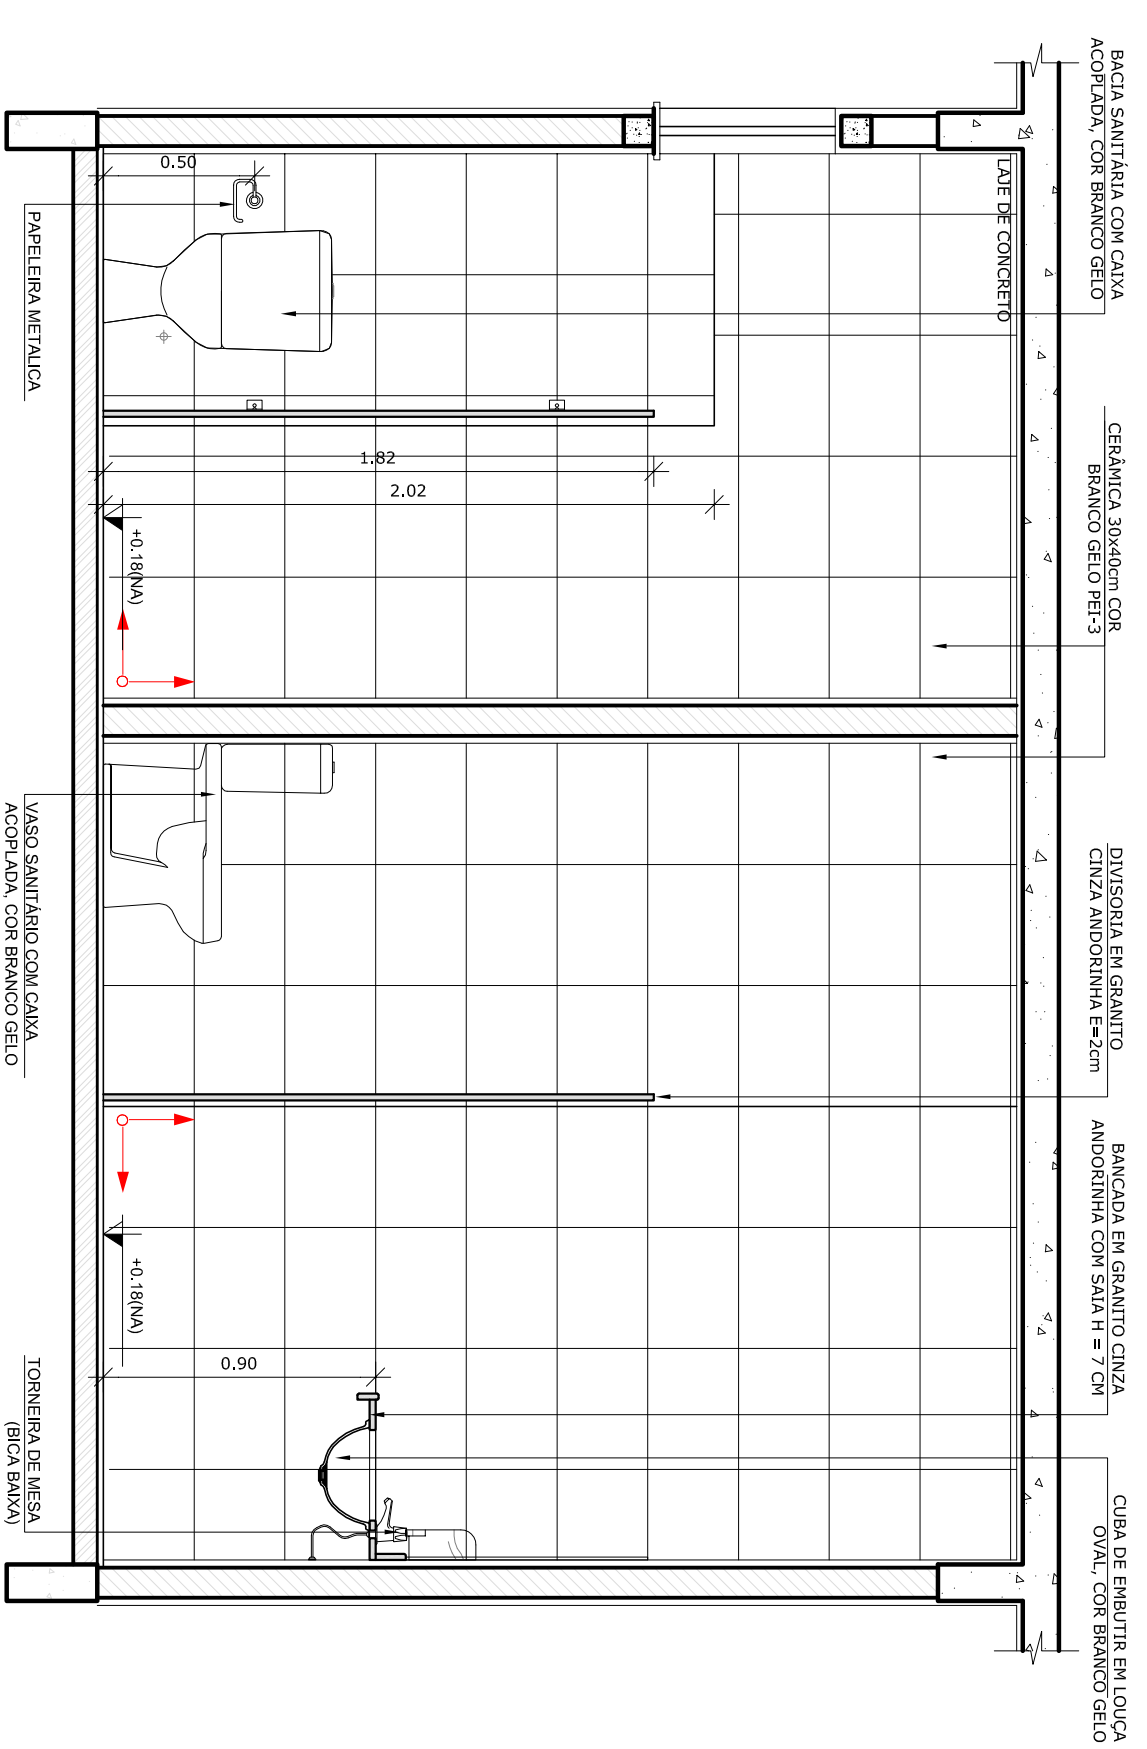
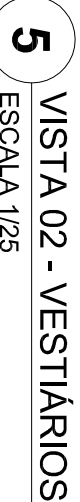
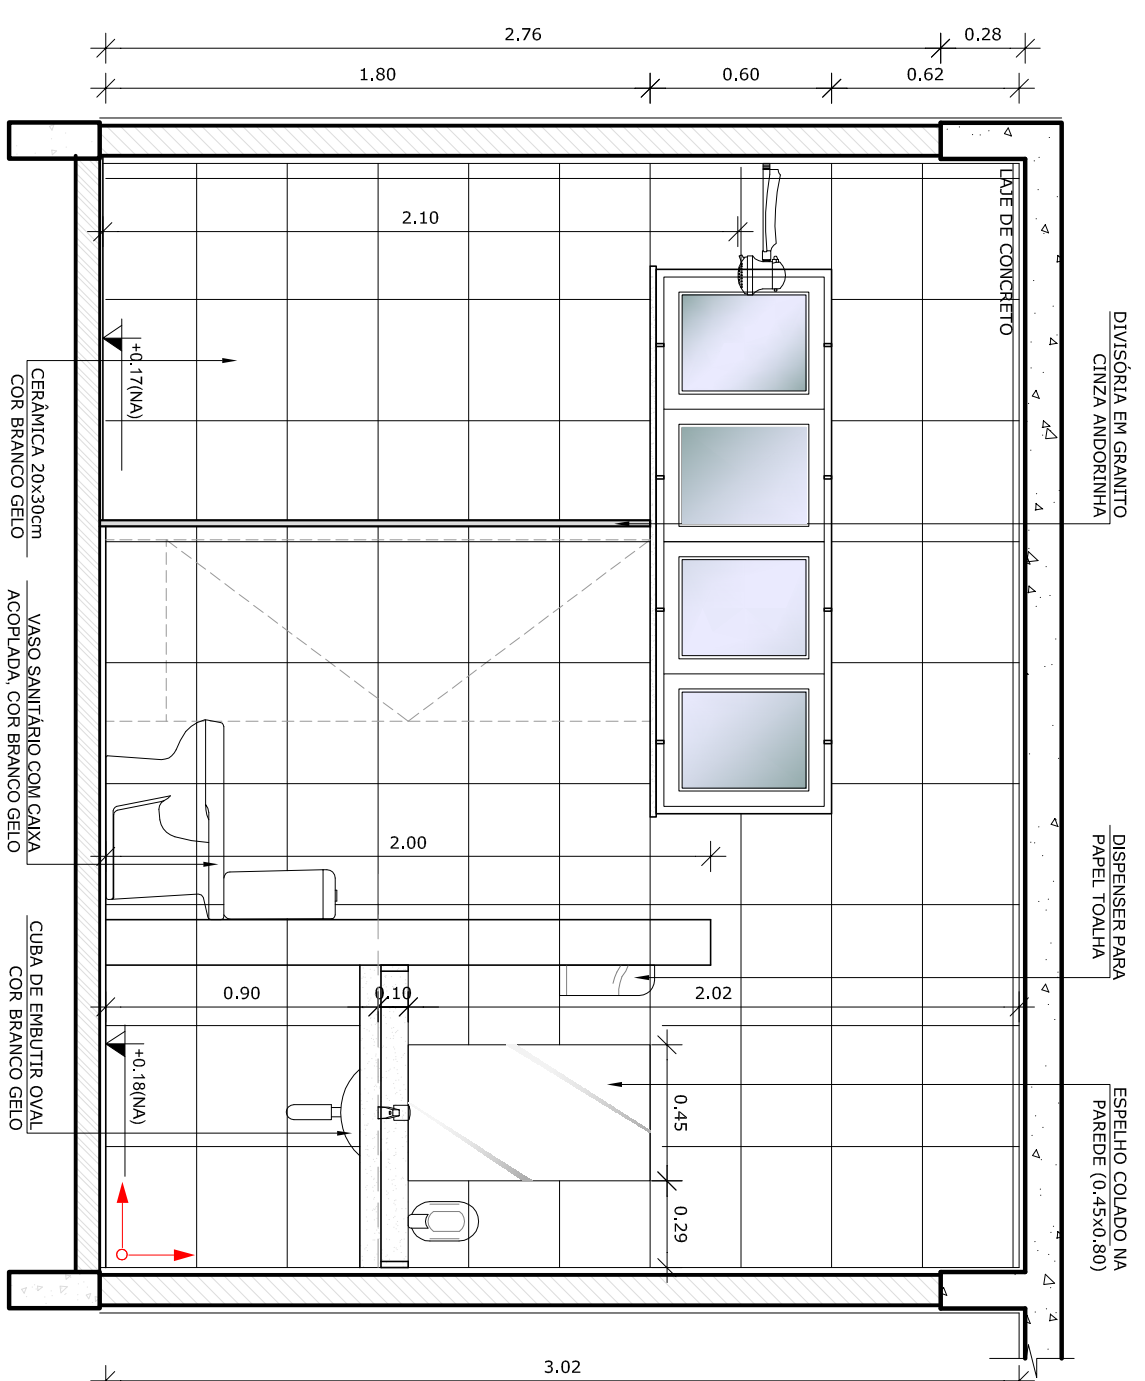
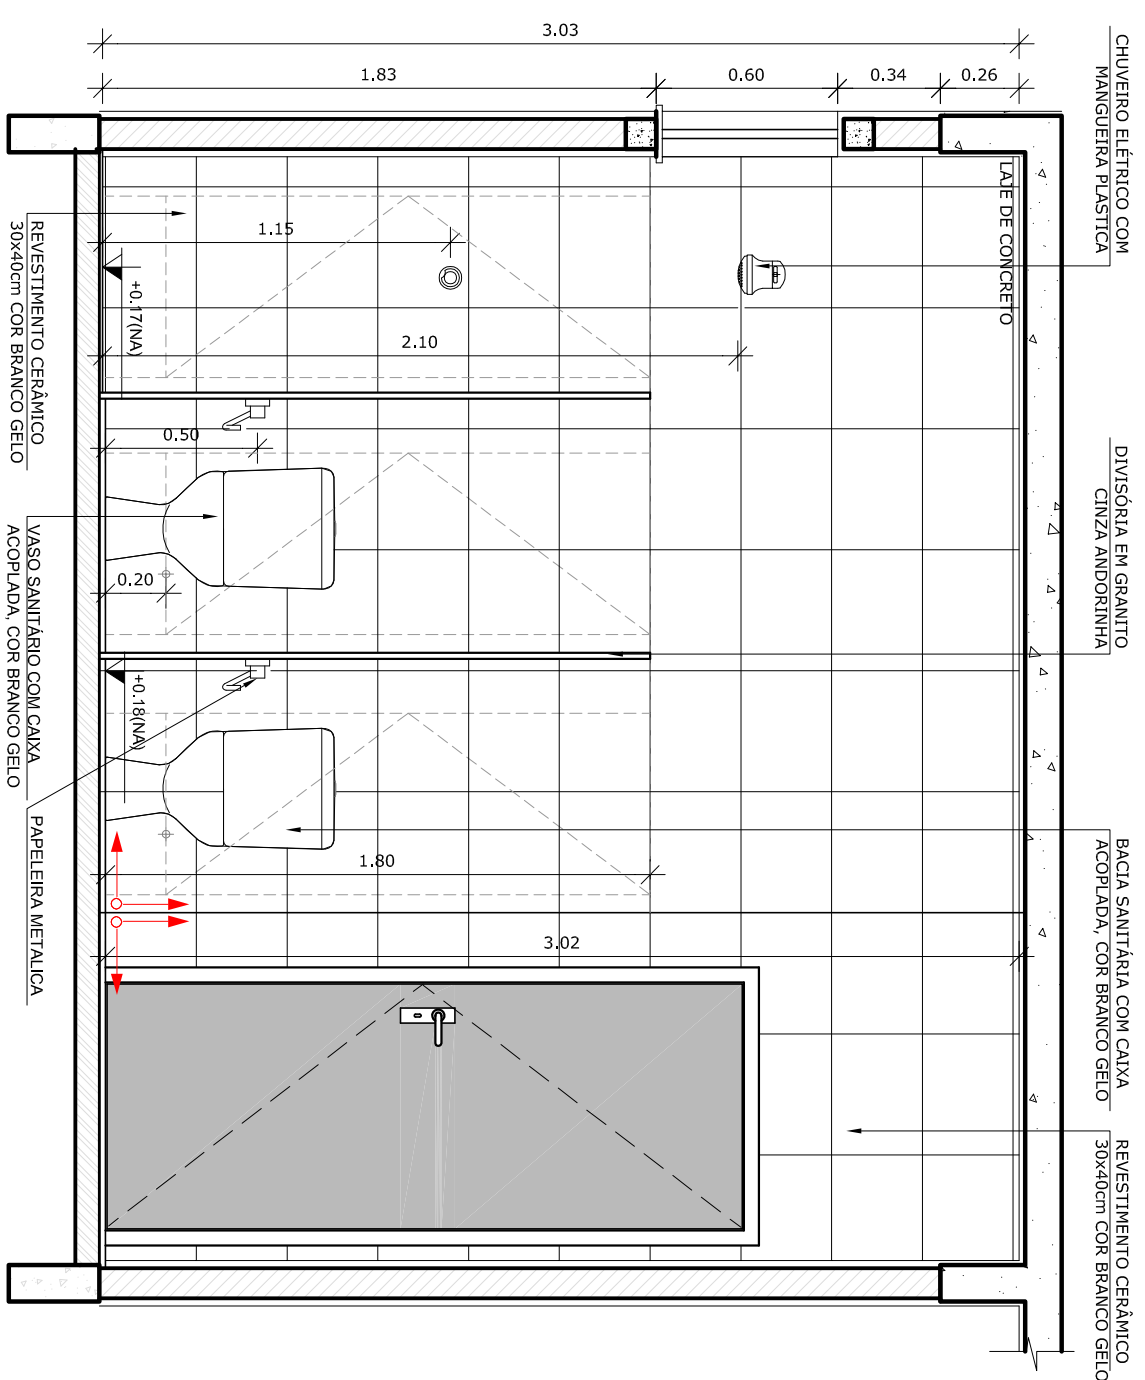


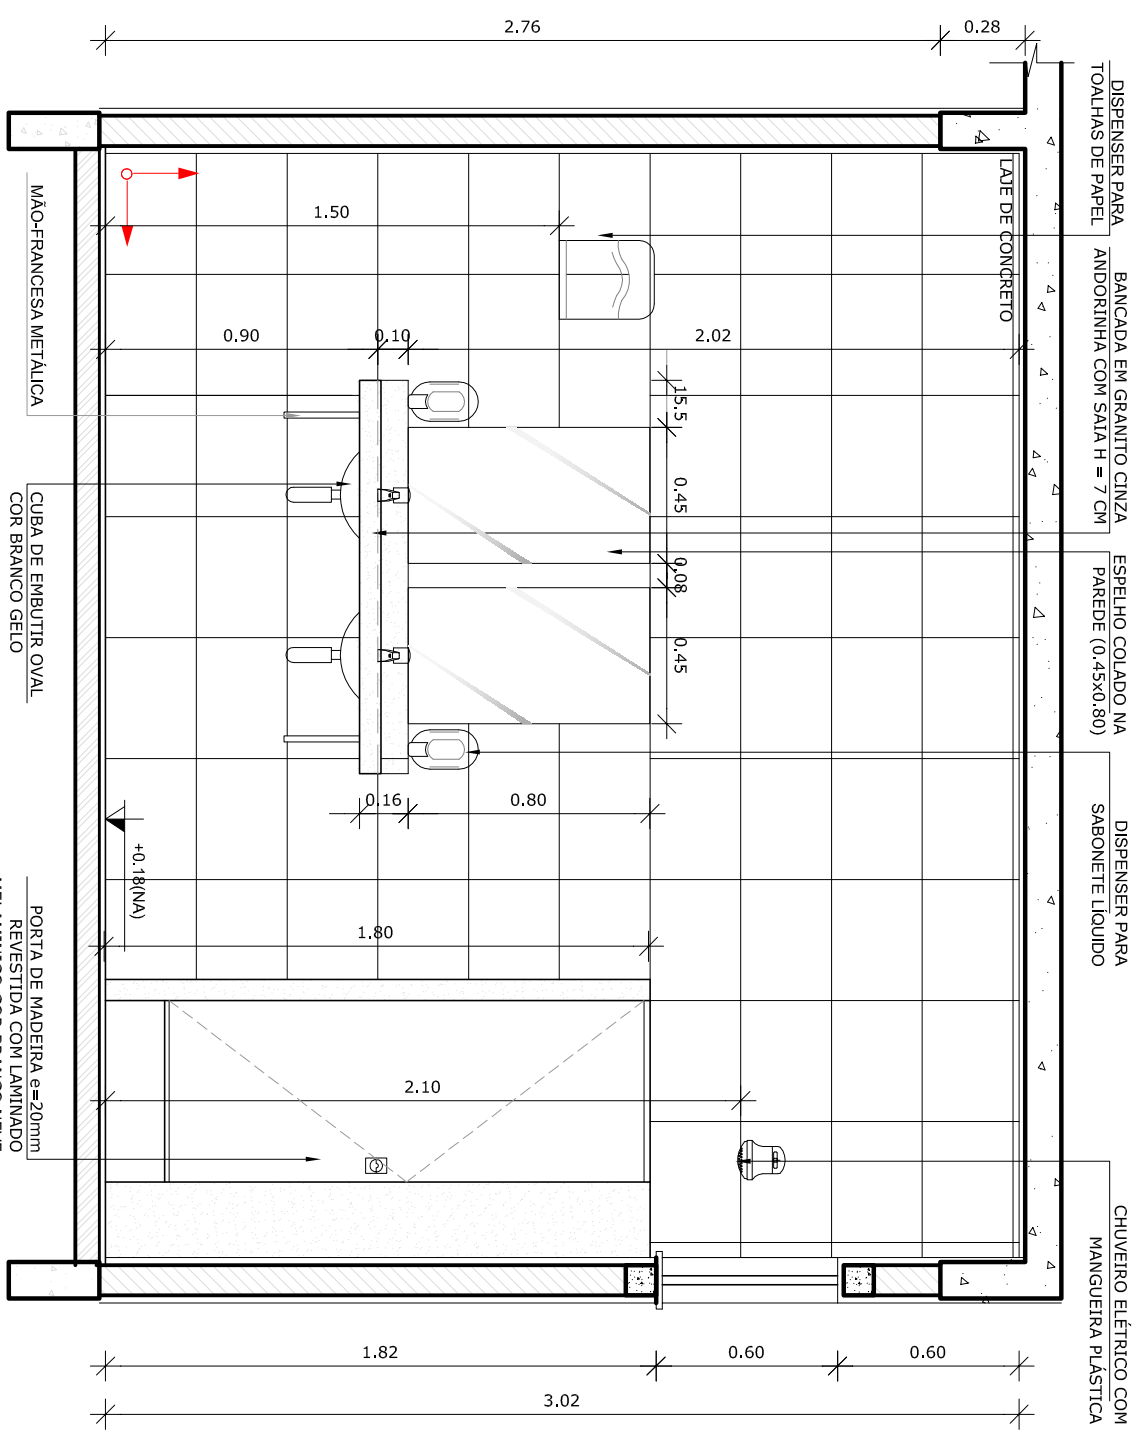

NOTAS

- DIMENSÕES EM METROS;
 - COTAS EM METROS;
 - VERIFICAR POSIÇÃO EXATA DOS PILARES NO PROJETO ESTRUTURAL;
 - VERIFICAR DETALHES CONSTRUTIVOS PERTINENTES ÀS PRANCHAS DE DETALHAMENTO DO PROJETO;
 - EM CASO DE CONFLITO DE INFORMAÇÕES ENTRE O PROJETO GRÁFICO E O CADERNO DE ESPECIFICAÇÕES, PREVALECE A INFORMAÇÃO CONTIDA NOS DESENHOS;
 - EM CASO DE CONFLITO DE INFORMAÇÕES ENTRE AS DIMENSÕES DESENHADAS E AS DIMENSÕES INDICADAS NAS COTAS E NÍVEIS, PREVALECE A INFORMAÇÃO CONTIDA NAS INDICAÇÕES DE COTAS E NÍVEIS;
 - ALTERAÇÕES NESTE PROJETO SOMENTE COM AUTORIZAÇÃO EXPRESSA DO FINE
- REFERÊNCIAS:**
- MEMORIAL DESCRITIVO DO PROJETO;
 - ESPECIFICAÇÕES TÉCNICAS DO PROJETO DE ARQUITETURA;
 - PLANTILLA DE QUANTITATIVOS;
 - CADERNO DE ENCARGOS

LEGENDA:	
 1. LÍNEA DE PLANTA E CORTE 2. LÍNEA DE CORTES	 INDICAÇÃO DE VISTAS
 INDICAÇÃO DE CORTES	 ESTRETIÇAS DE MATERIAIS
 INDICAÇÃO DE FRAÇÕES	 INDICAÇÃO DE EIXOS
 INDICAÇÃO DE FORMAS E MEDIDAS	 INDICAÇÃO DE ELEMENTOS (BARRAS, PARÊNTESES ETC)

CROQUI DE REFERÊNCIA
ESCALA 1/500

GOVERNO FEDERAL

FUNDE *Fundo Nacional de Desenvolvimento da Educação*

Ministério da Educação

BRASIL

PAÍS RICO É PAÍS SEM POBREZA

PROJETO PADRÃO - FNDE

PROPRIETARIO :	
ENDEREÇO:	
MUNICÍPIO – UF:	
PROPRIETARIO	
RESP. TÉCNICO	CREA
AUTOR DO PROJETO	CAU
DUFO	CREA
RA	

OBSERVAÇÕES:

PROGRAMA PROINFANCIA - PROJETO TIPO B				
PROJETO DE ARQUITETURA				
COORDENAÇÃO	AMPLIAÇÃO BLOCO DE SERVIÇOS		ARQ	
CGEST - Coordenação Geral de Infraestrutura Educatória	AMPLIAÇÃO VESTIÁRIOS			
REVISÃO	ESQUA	FABRICA		
R.00	INDICAÇÃO	25/36		
COMANDO	DATA	MONTEBEMBO, 2012		
AI (60X254)	R.00			