


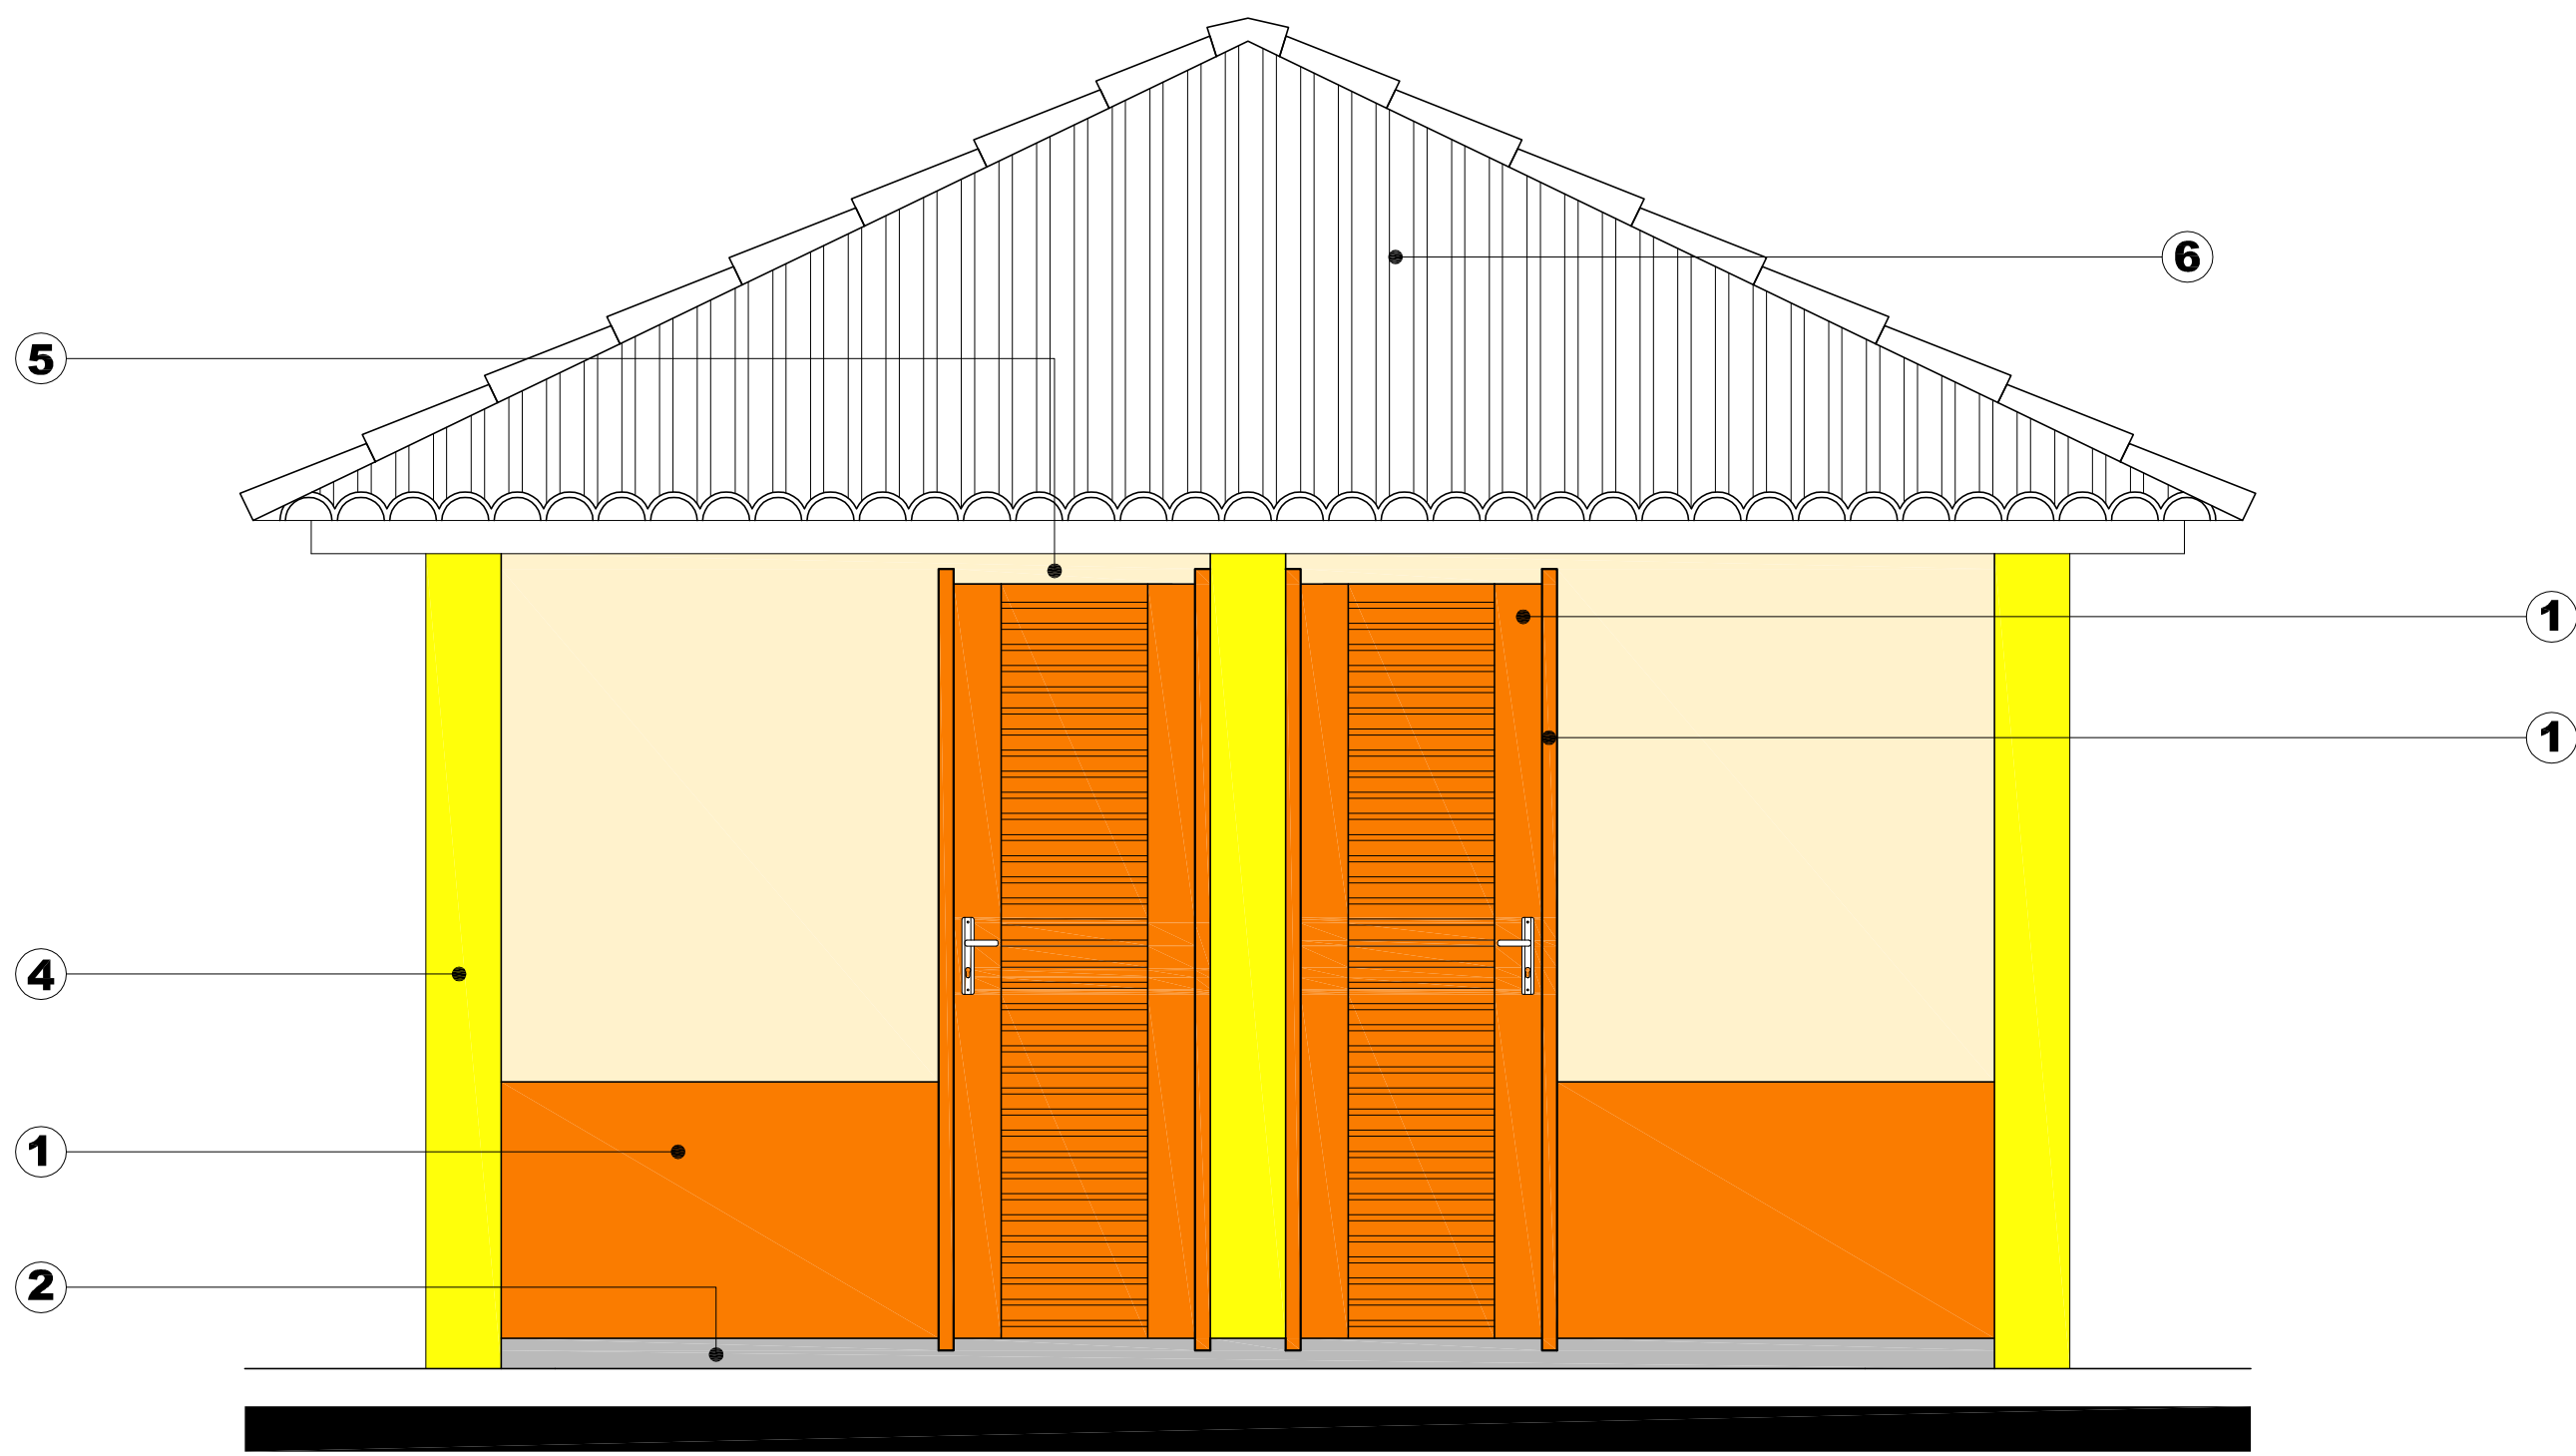


ELEVAÇÃO 1
ESC. 1:25



ELEVAÇÃO 3
ESC. 1:25

TELHA CERÂMICA tipo PLAN c/
TRATAMENTO TELHACRYL ou similar

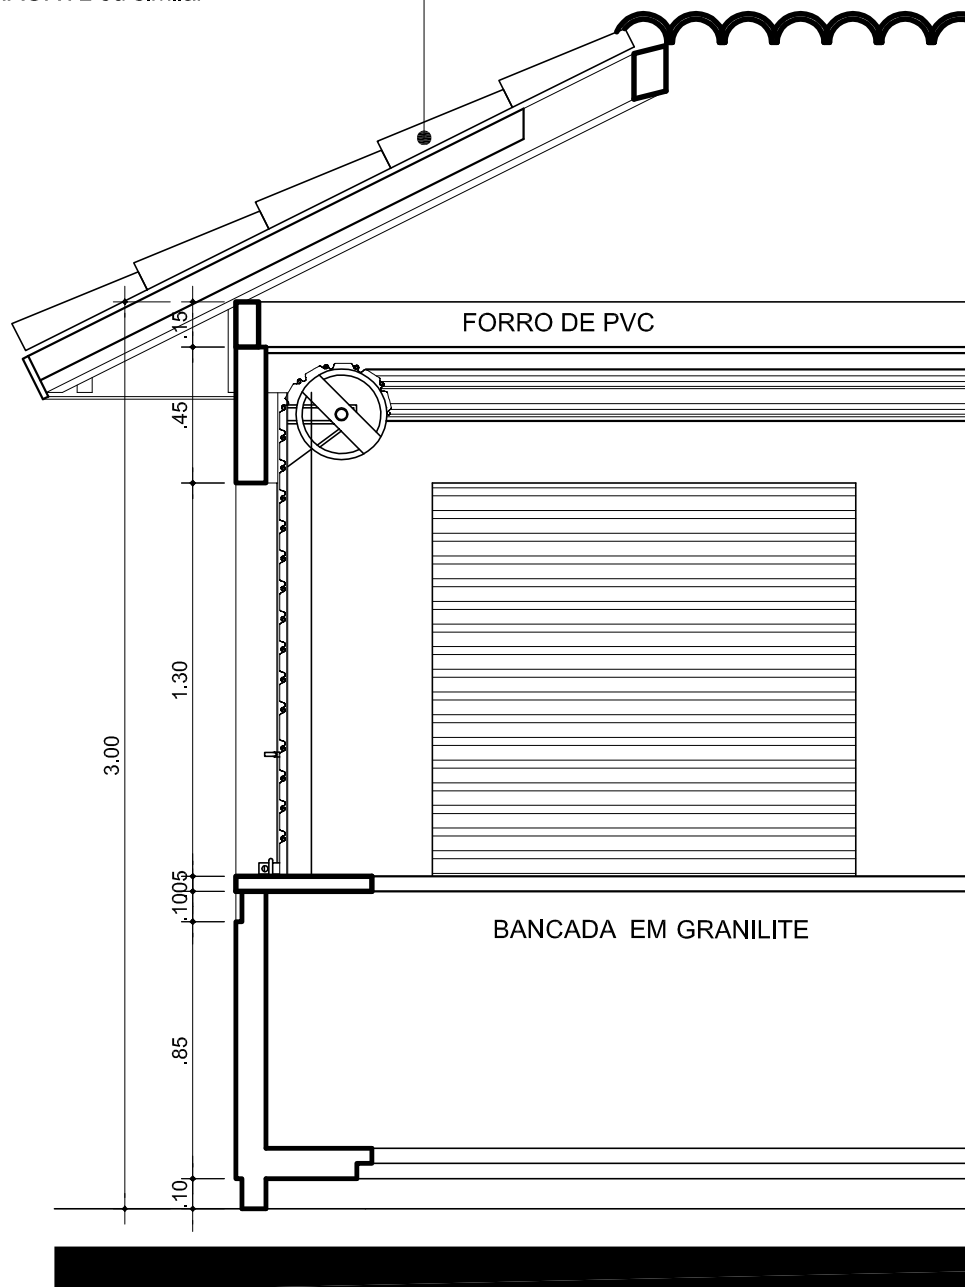

LEGENDA:

- P1 - PISO CIMENTADO
R1 - PINTURA ACRÍLICA INTERNA, TIPO CORALPLUS COR AREIA SEMI-BRILHO, SOBRE MASSA ACRÍLICA, OU SIMILAR
F1 - FORRO PVC 100mm BRANCO NEVE

ACABAMENTOS:

- 1 - PINTURA EM ESMALTE SINTÉTICO, TIPO CORALAR ECONÔMICO COR LARANJA MARACATU, SOBRE MASSA ACRÍLICA, OU SIMILAR
2 - PINTURA EM ESMALTE SINTÉTICO, TIPO CORALAR ECONÔMICO COR CINZA ESCURO, SOBRE MASSA ACRÍLICA, OU SIMILAR
3 - BANCADA EM GRANILITE, NA COR CINZA
4 - PINTURA EM ESMALTE SINTÉTICO CORALAR ECONÔMICO COR AMARELO FREVO, SOBRE BASE ANTIFERRUGINOSA
5 - PINTURA EM ESMALTE SINTÉTICO, TIPO CORALAR ECONÔMICO COR AREIA, SOBRE MASSA ACRÍLICA, OU SIMILAR
6 - TELHA CERÂMICA, TIPO COLONIAL