




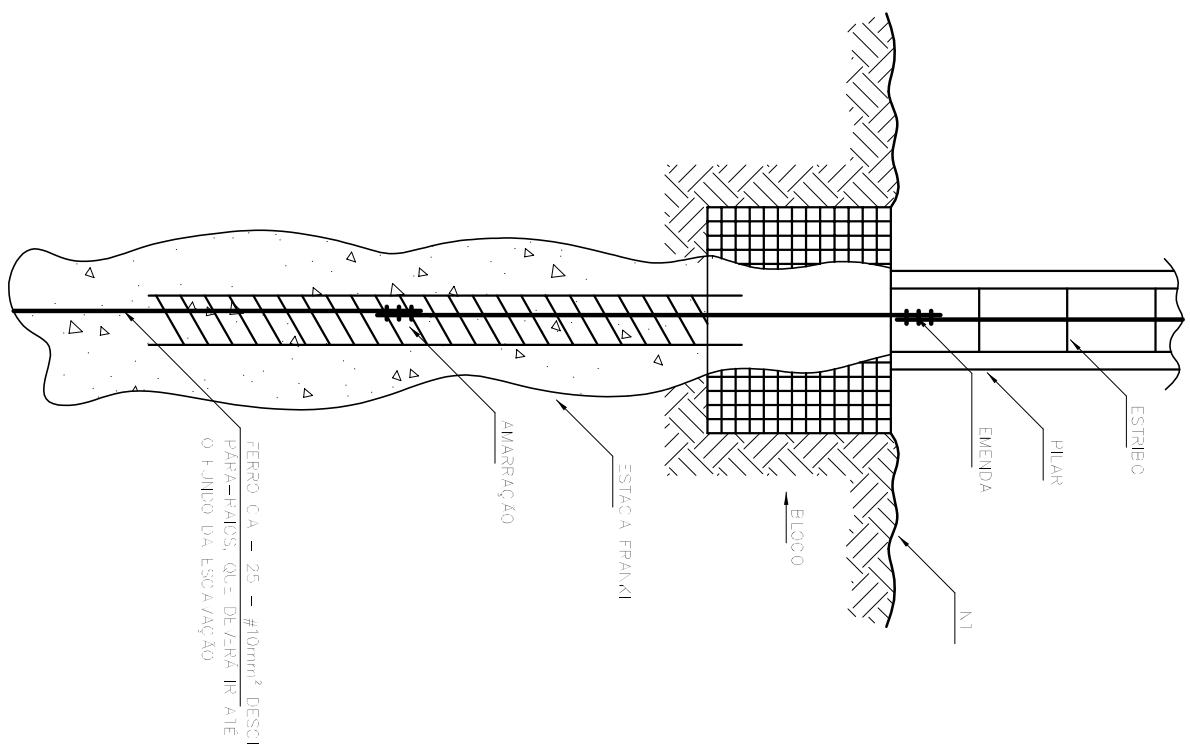


1 DET. ATERRAMENTO NAS FUNDAÇÕES

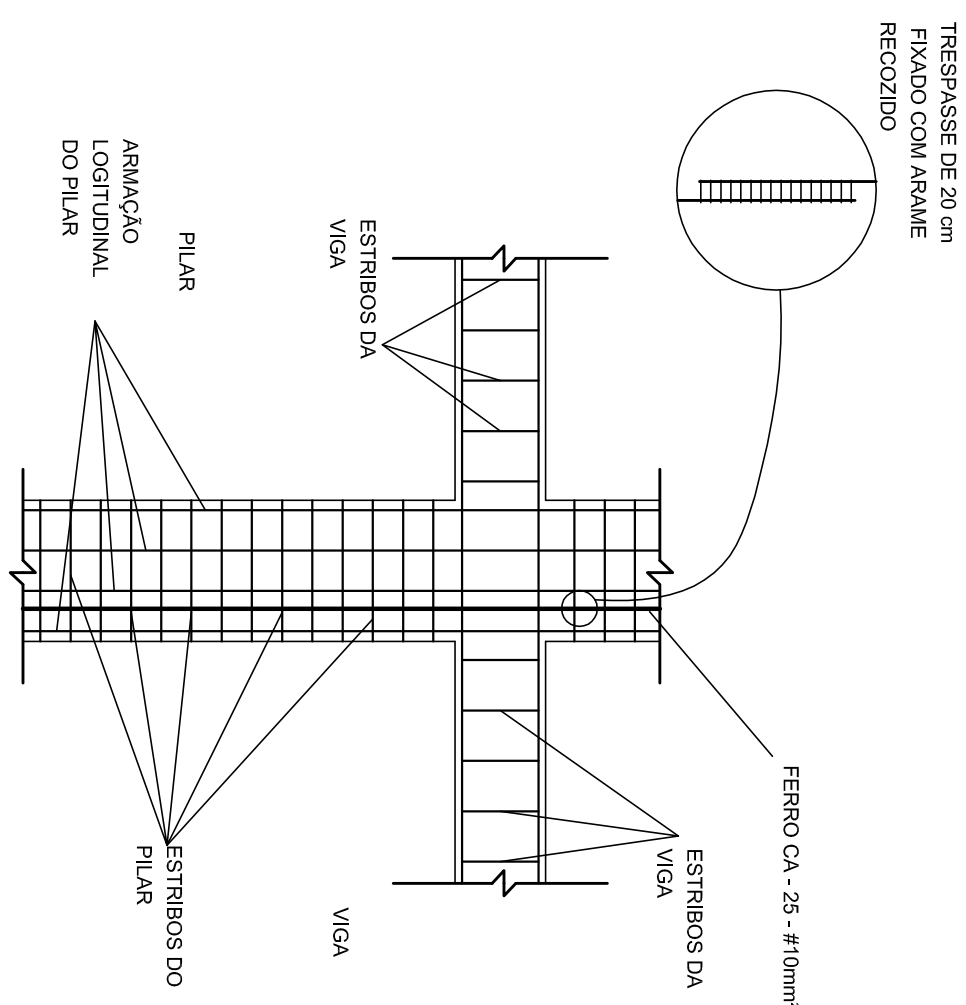


2 **DET. DAS DESCIDAS (SPDA)**
SEM ESCALA

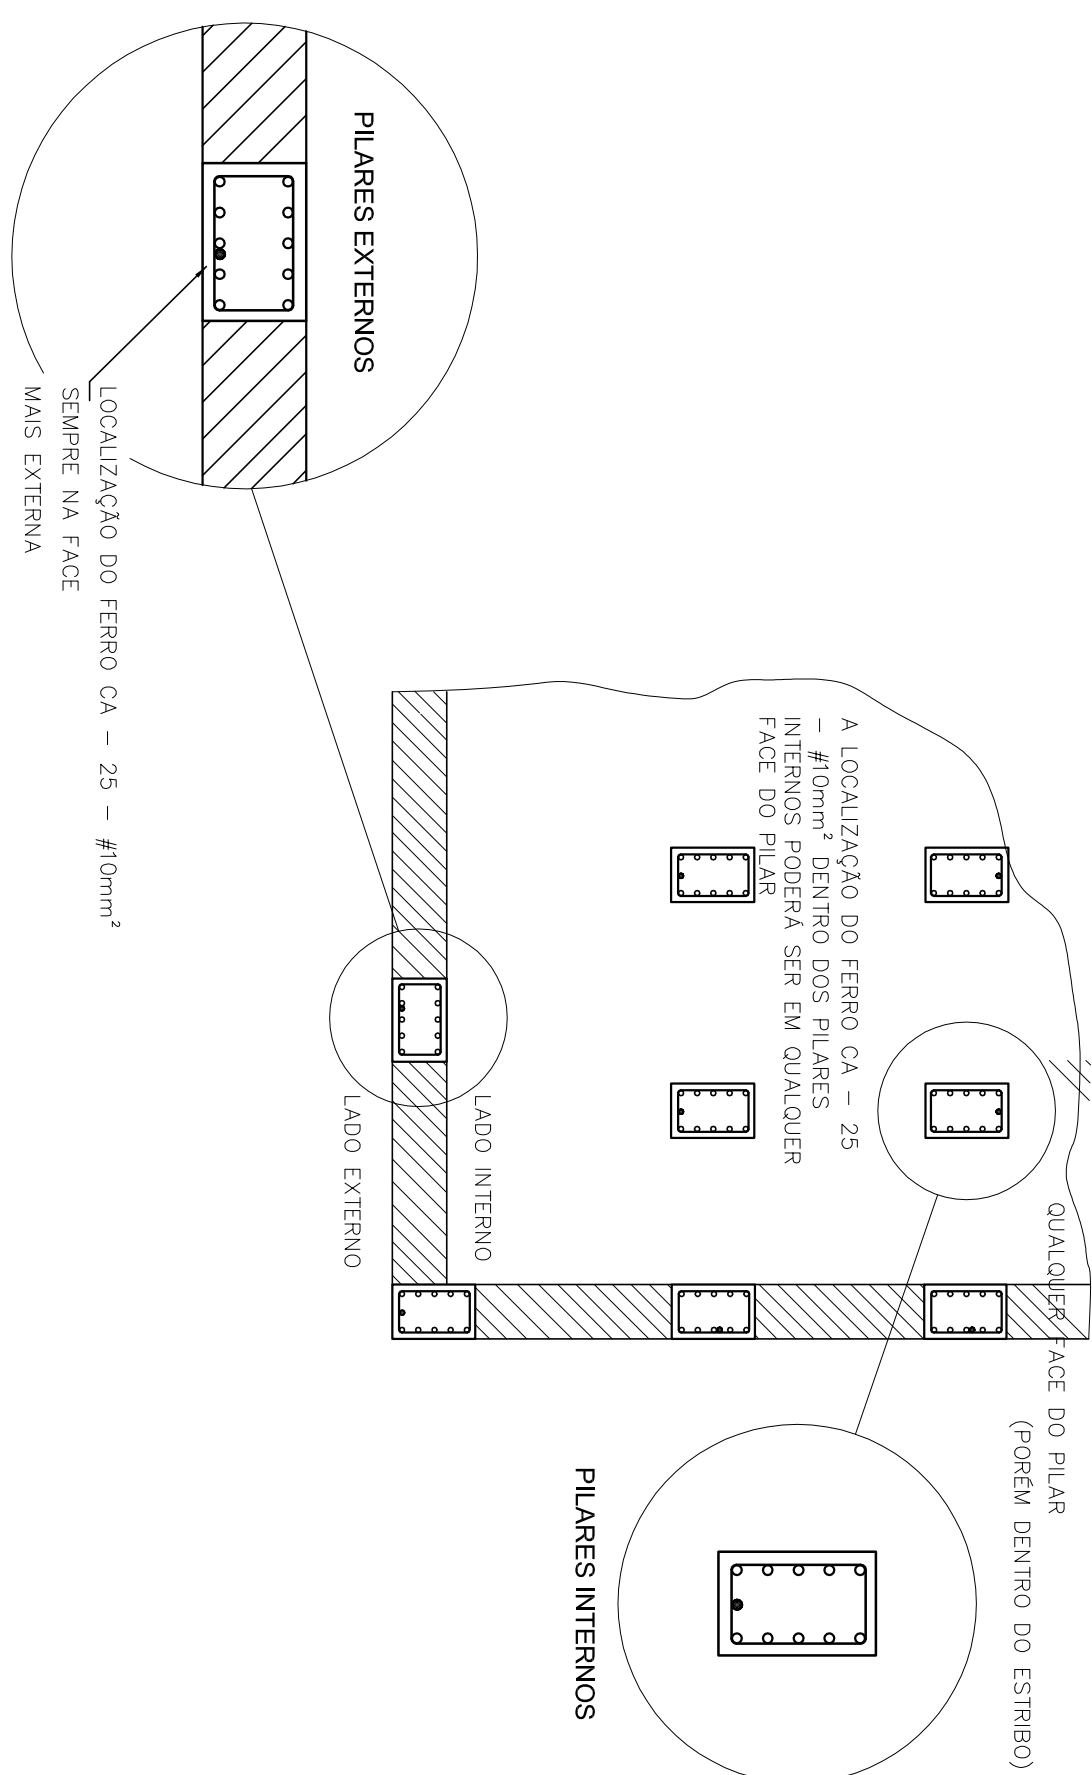


3 LOCALIZAÇÃO DOS FERROS CA - 25 - #10mm² NOS PILARES INTERNOS E EXTERNOS

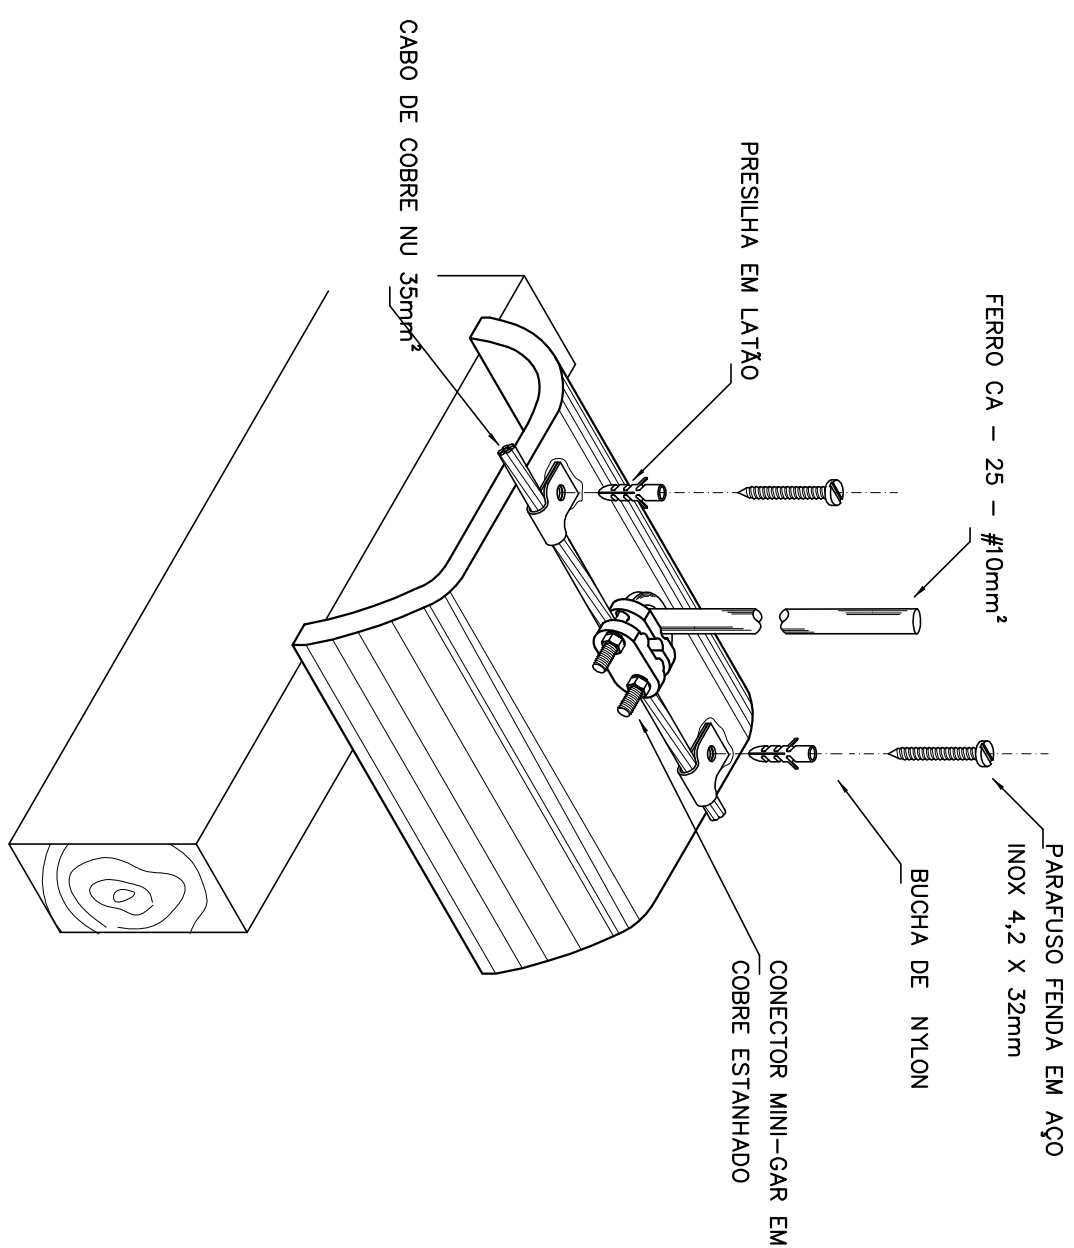


4 DET.FIXAÇÃO DO CABO NA TELHA CERÂMICA

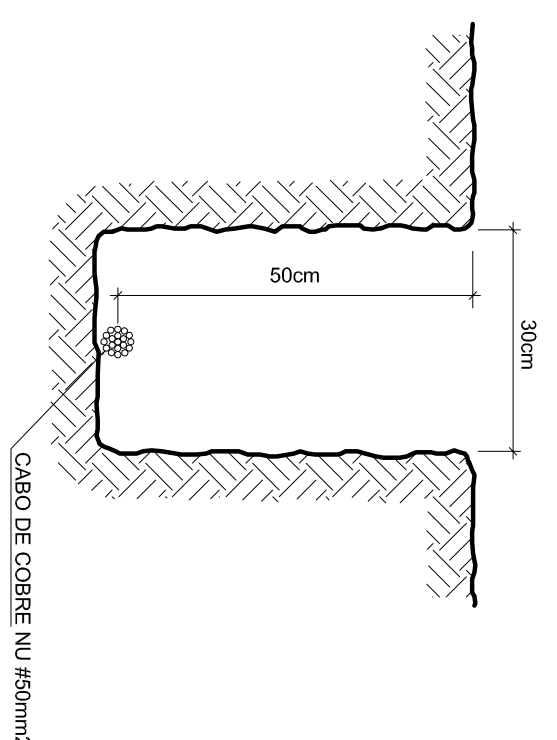


5 VALA CABOS DA MALHA DE ATERRAM.

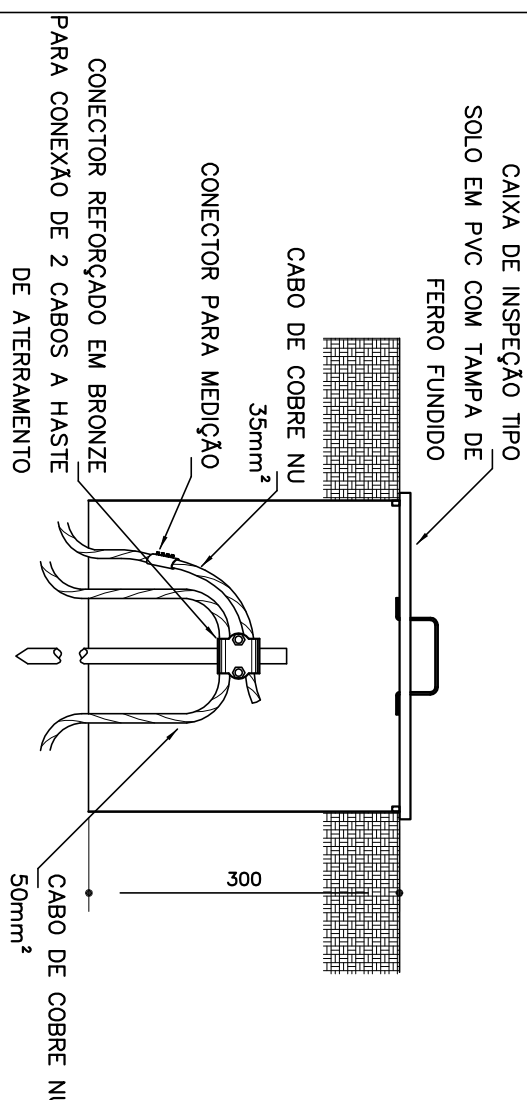


DET. - CAIXA DE INSPEÇÃO

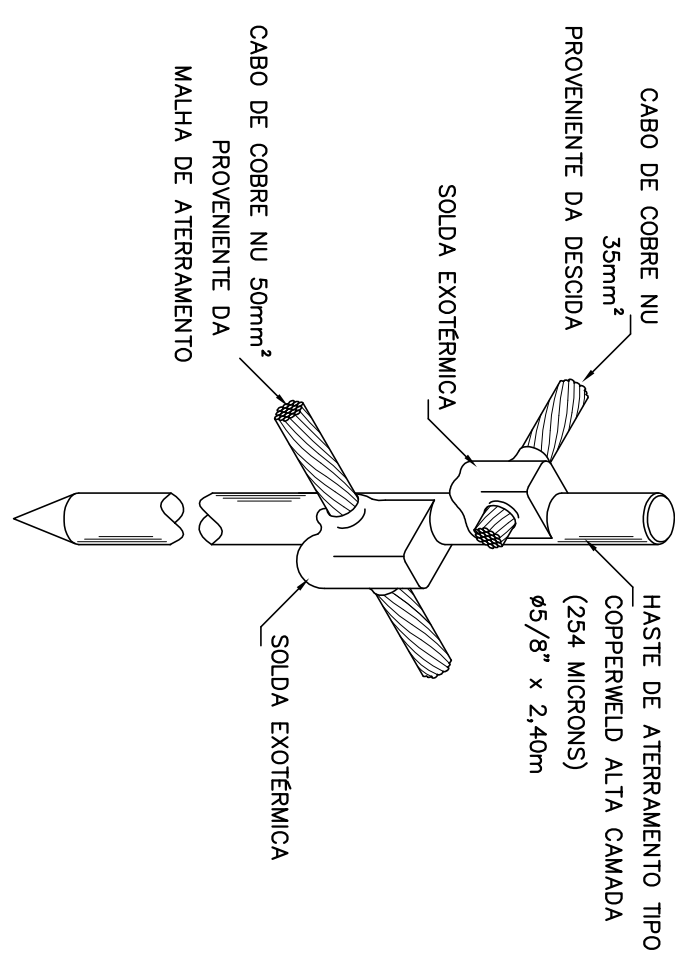


7 DET. - HASTE DE ATERRAMENTO
SEM ESCALA

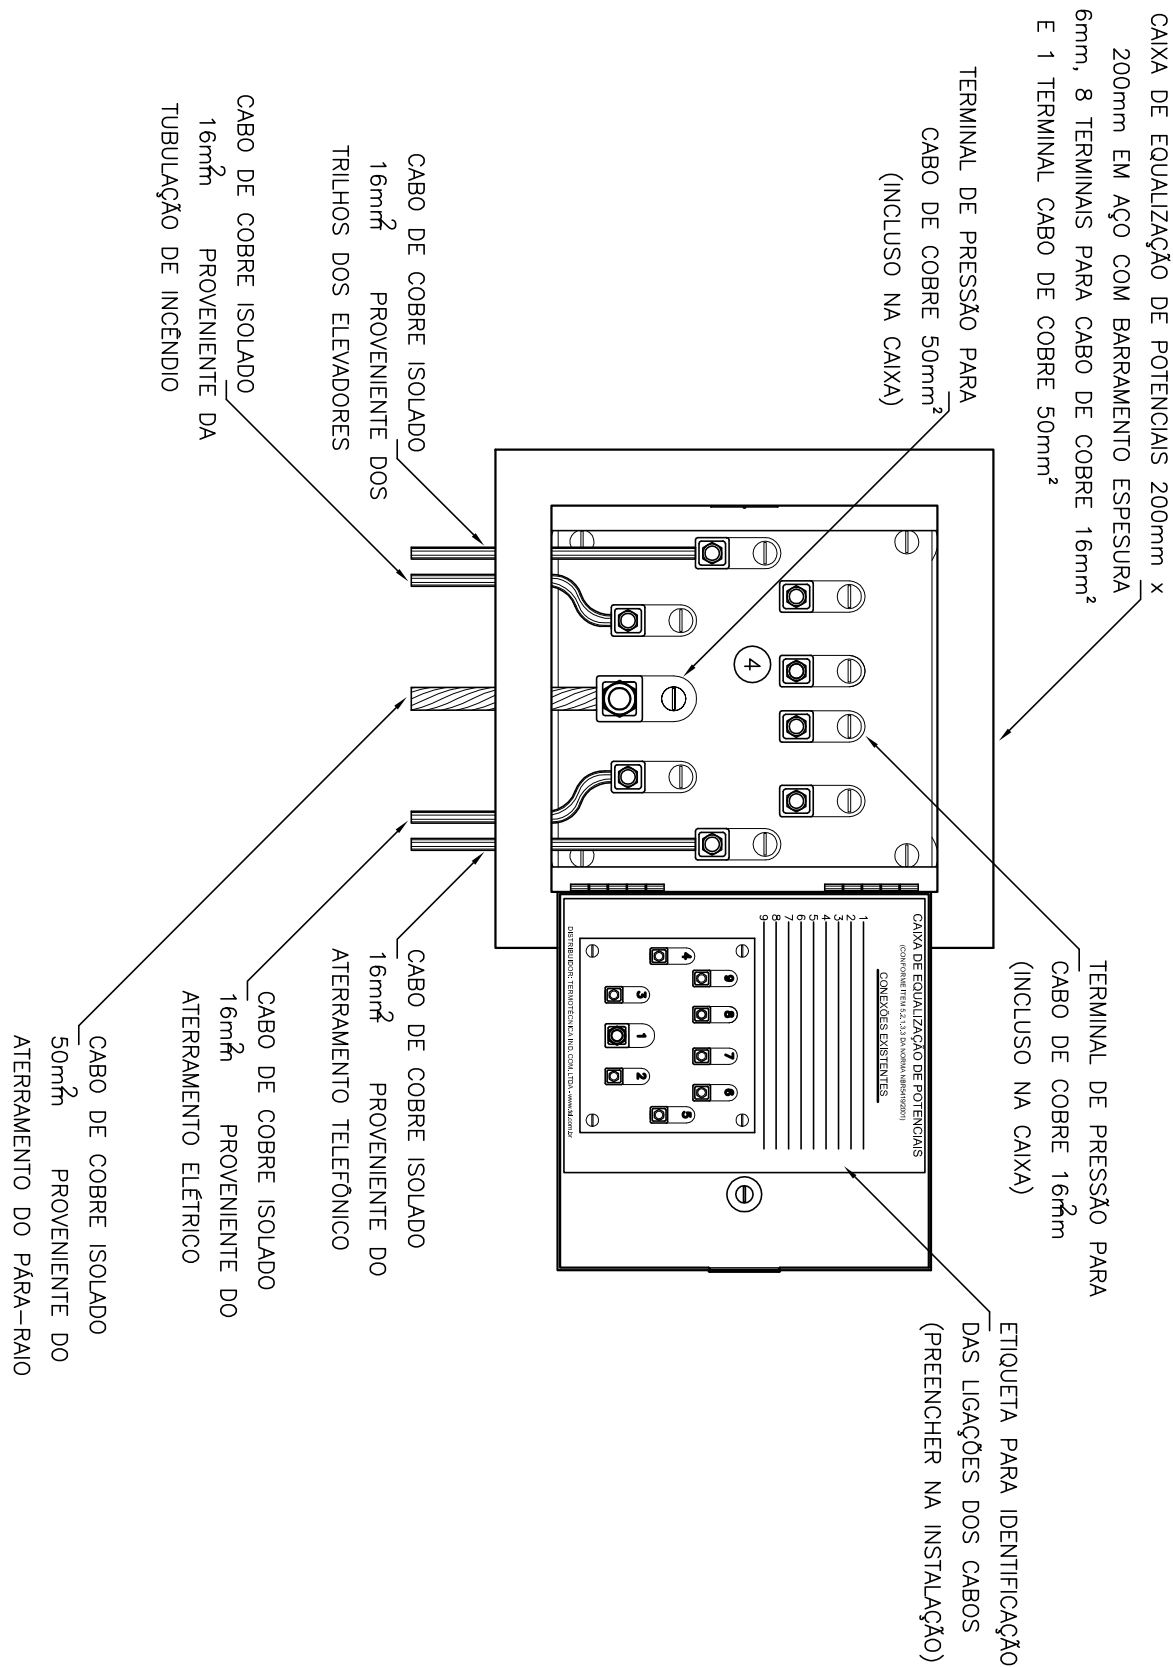


8 EX. DE LIGAÇÕES POSSÍVEIS NA CAIXA DE EQUALIZAÇÃO (LEP/TAP)
SEM ESCALA

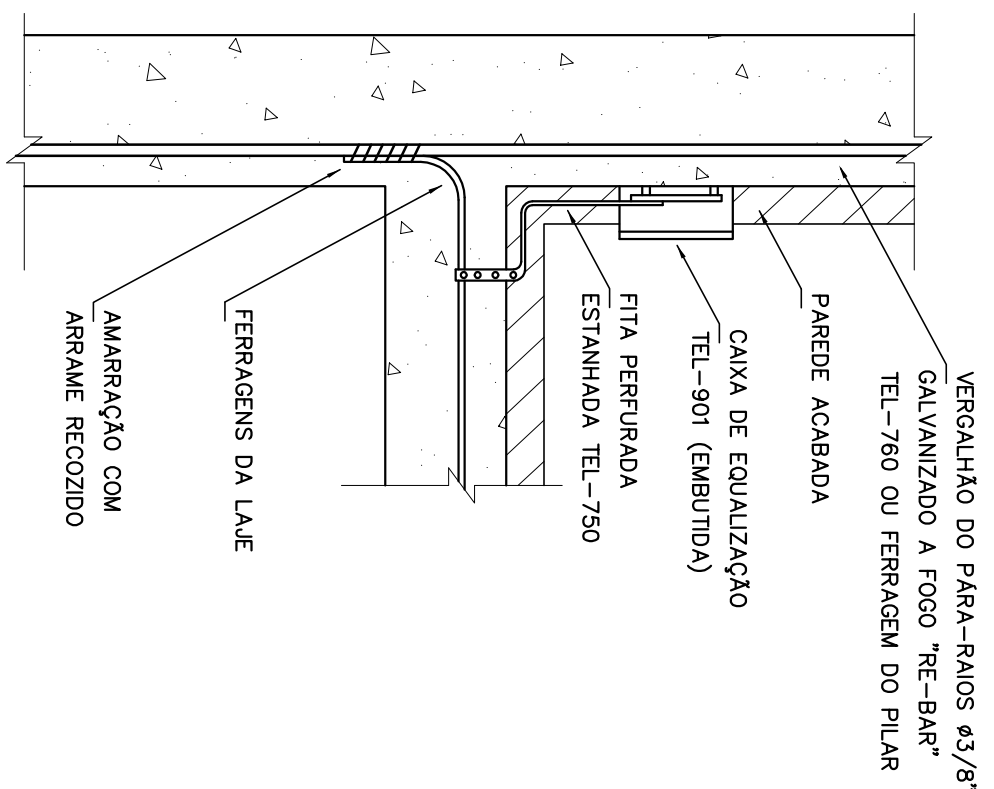

9 DET. DE INTERLIGAÇÃO DA CAIXA DE EQUALIZAÇÃO

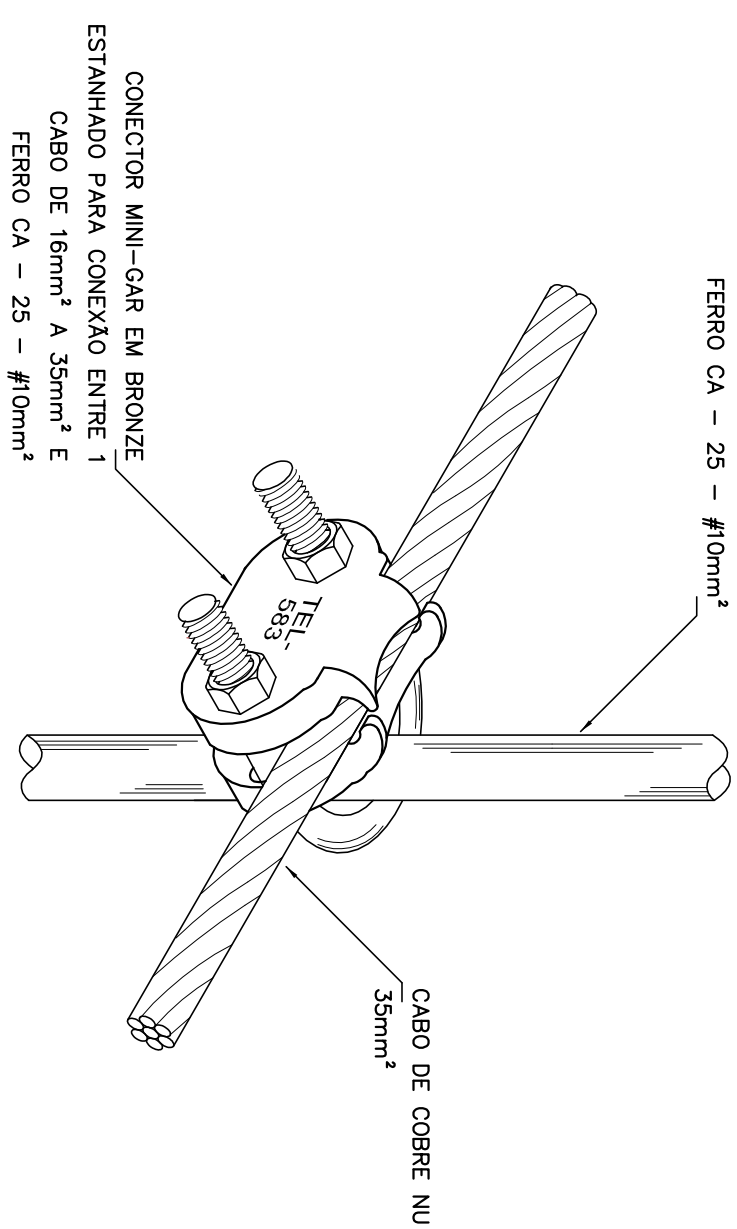

DET. UNIÃO MALHA DE COBRE NÚ E O FERRO CA - 25 - #10mm²

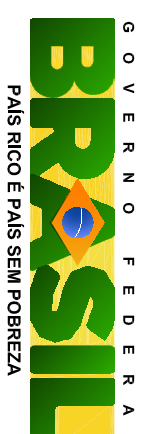  Ministério da Educação	
PROJETO PADRÃO - FUNDE	
MUNICÍPIO – UF:	
PROPRIETÁRIO:	
ENDEREÇO:	
PROPRIETÁRIO	
RESP. TÉCNICO	
Cau/CREA	
Cau/CREA	
DUFO	RA
OBSERVAÇÕES:	
CONCEPCAO	
CGEST. Condensação Geral de Instituições Educacionais	
FERRAMENTO	
At (841X294)	
R.01	
REVISAO	
ESCALA	
INDICAÇÃO	
DATA EMISSÃO	
JAN/FEV/2014	
PRONÓCIA	
02/02	
INSTALAÇÕES ELÉTRICAS 110V/ 220V	
ESCOLA 2 SALAS DE AULA	