


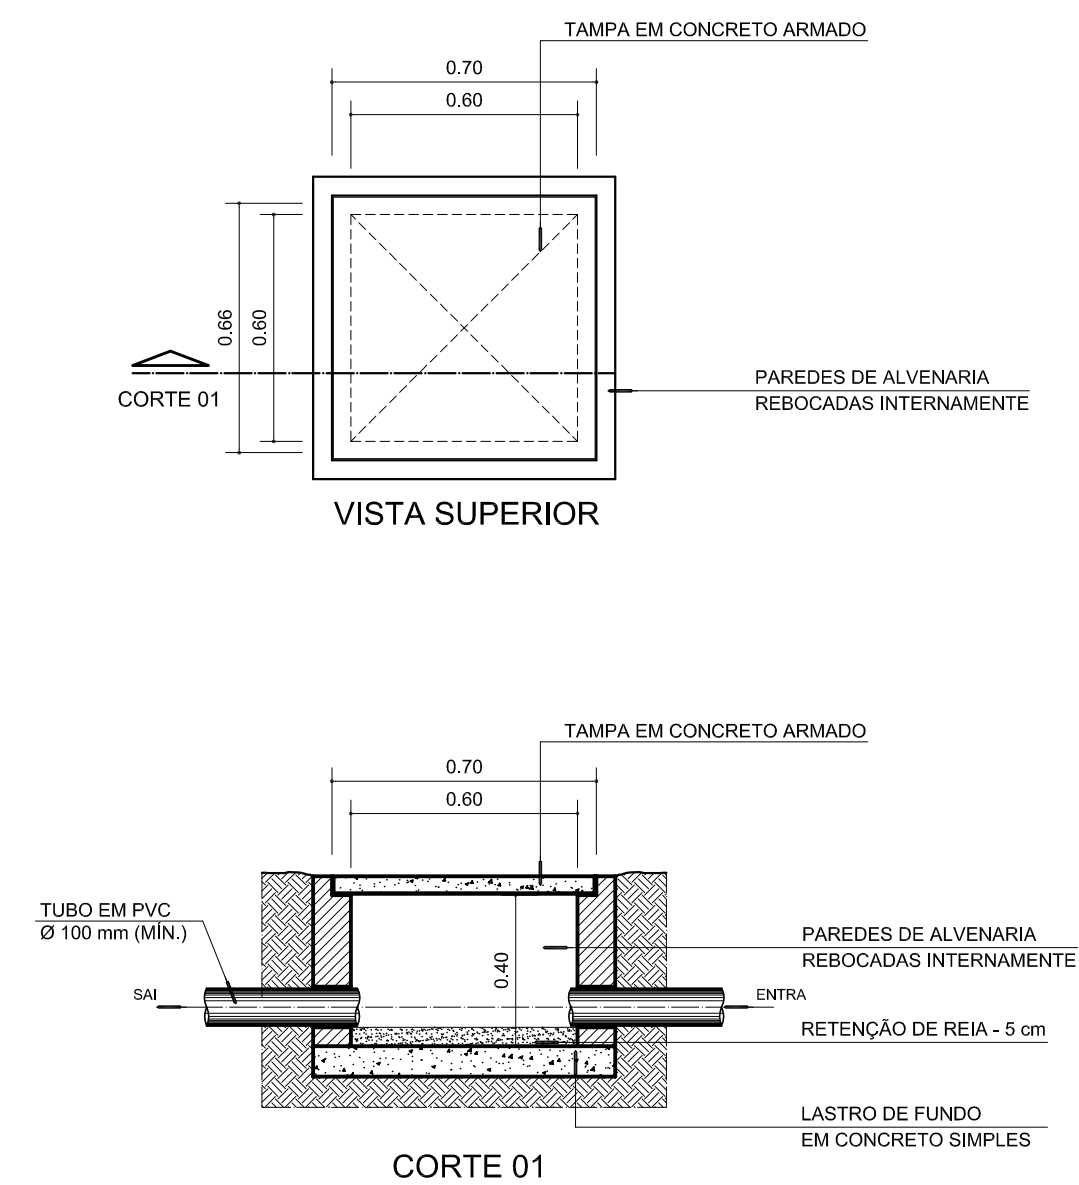
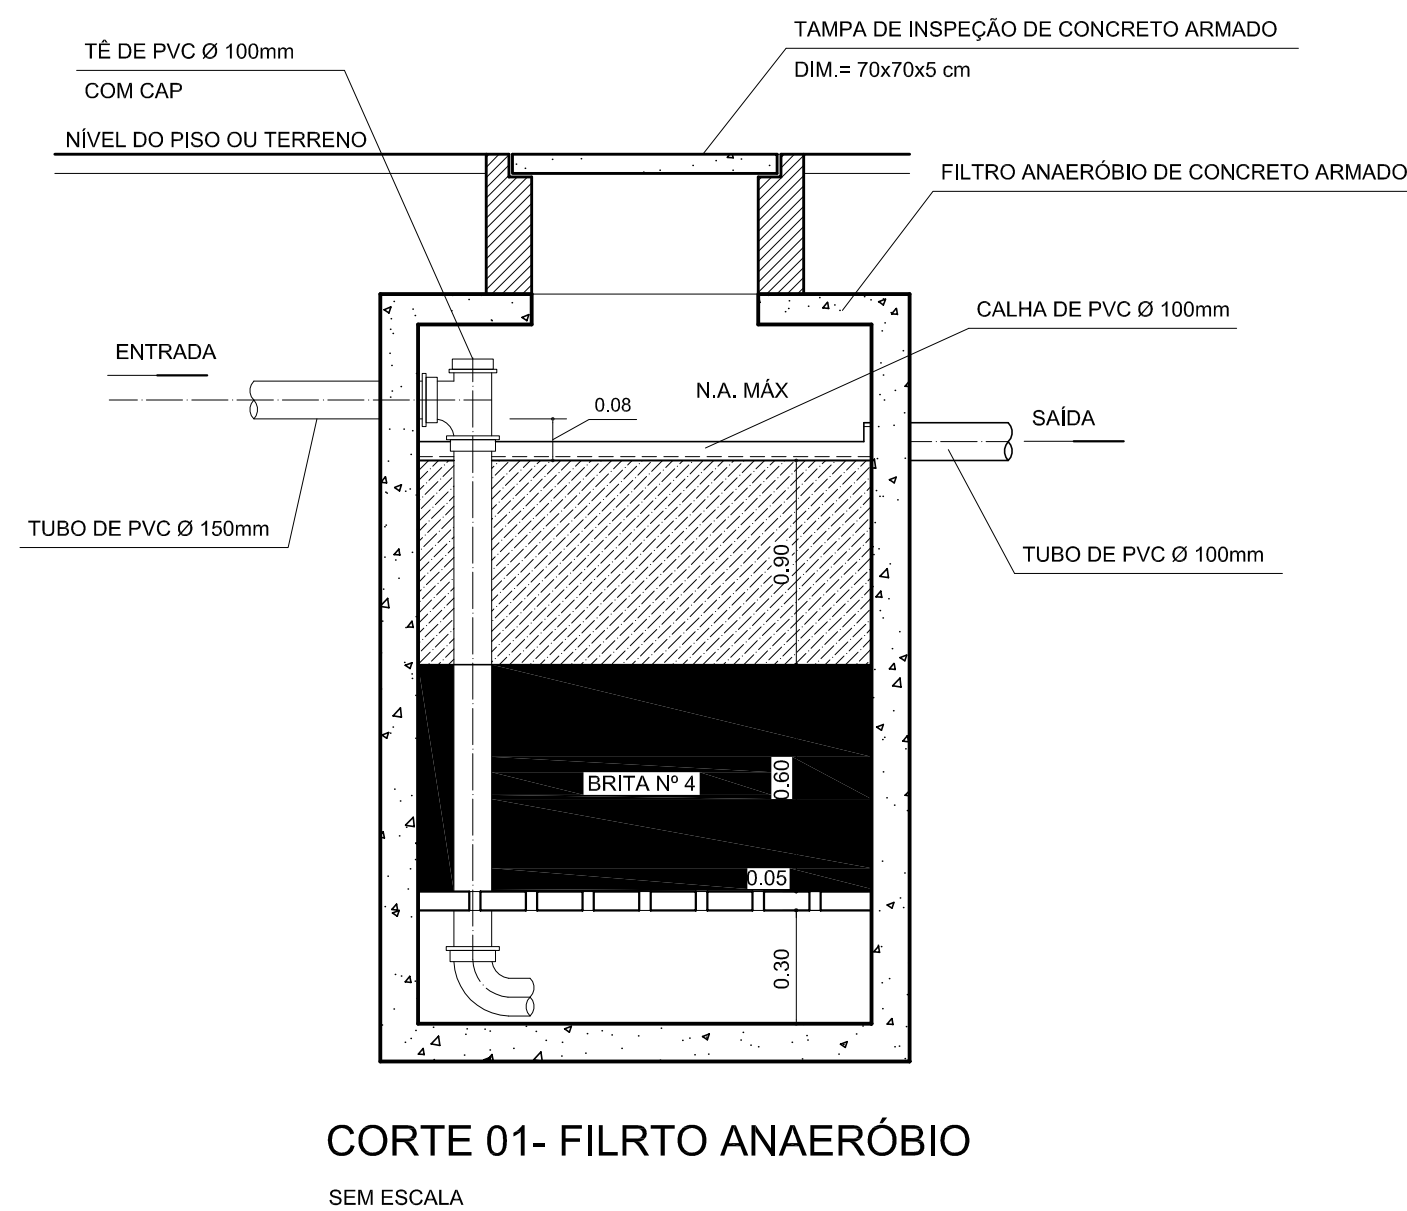
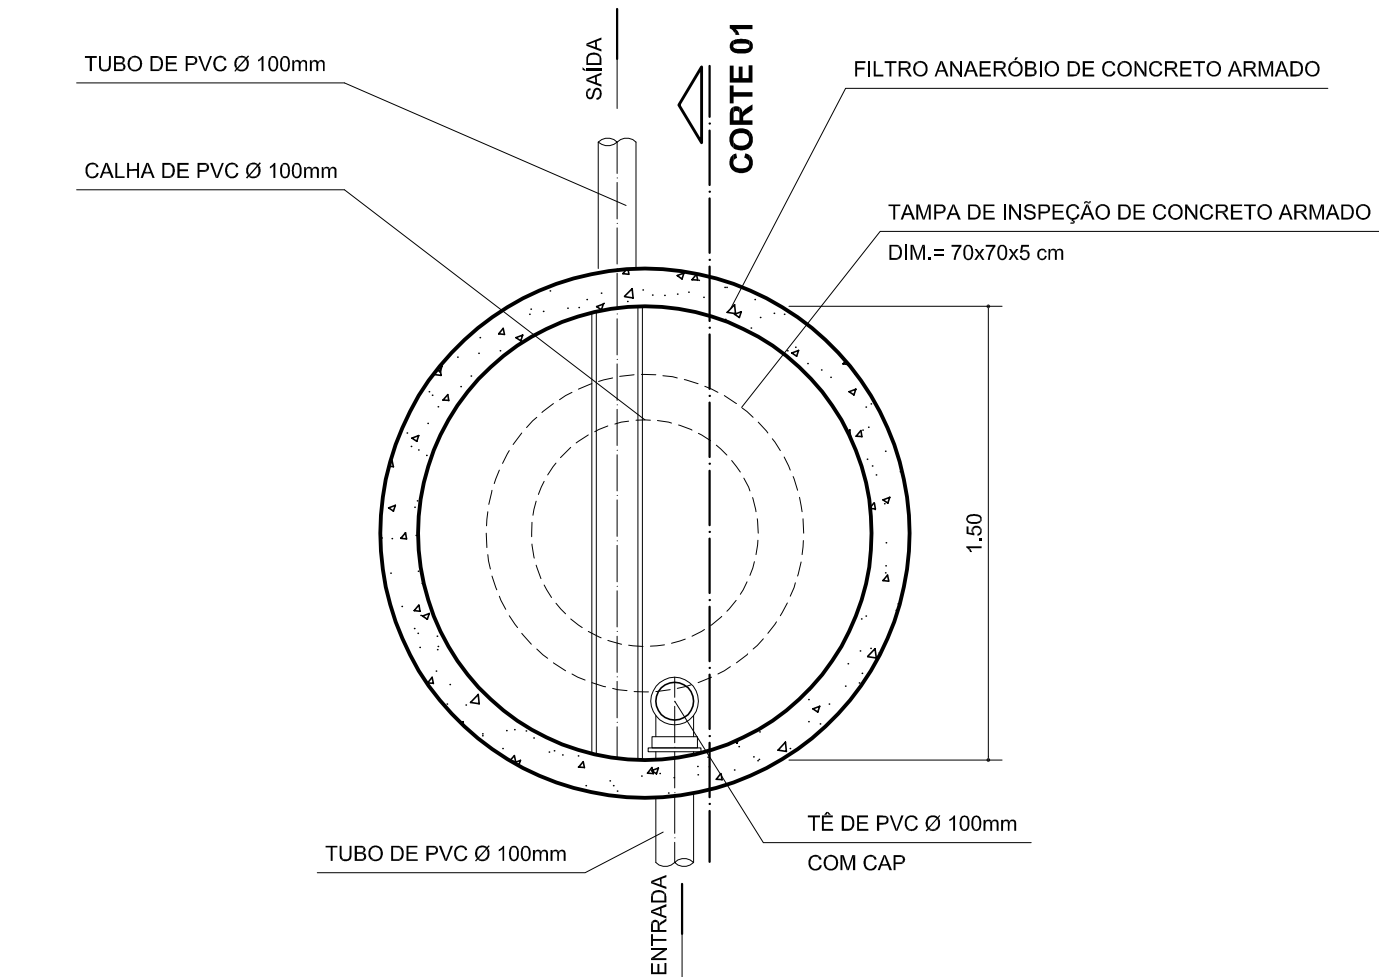
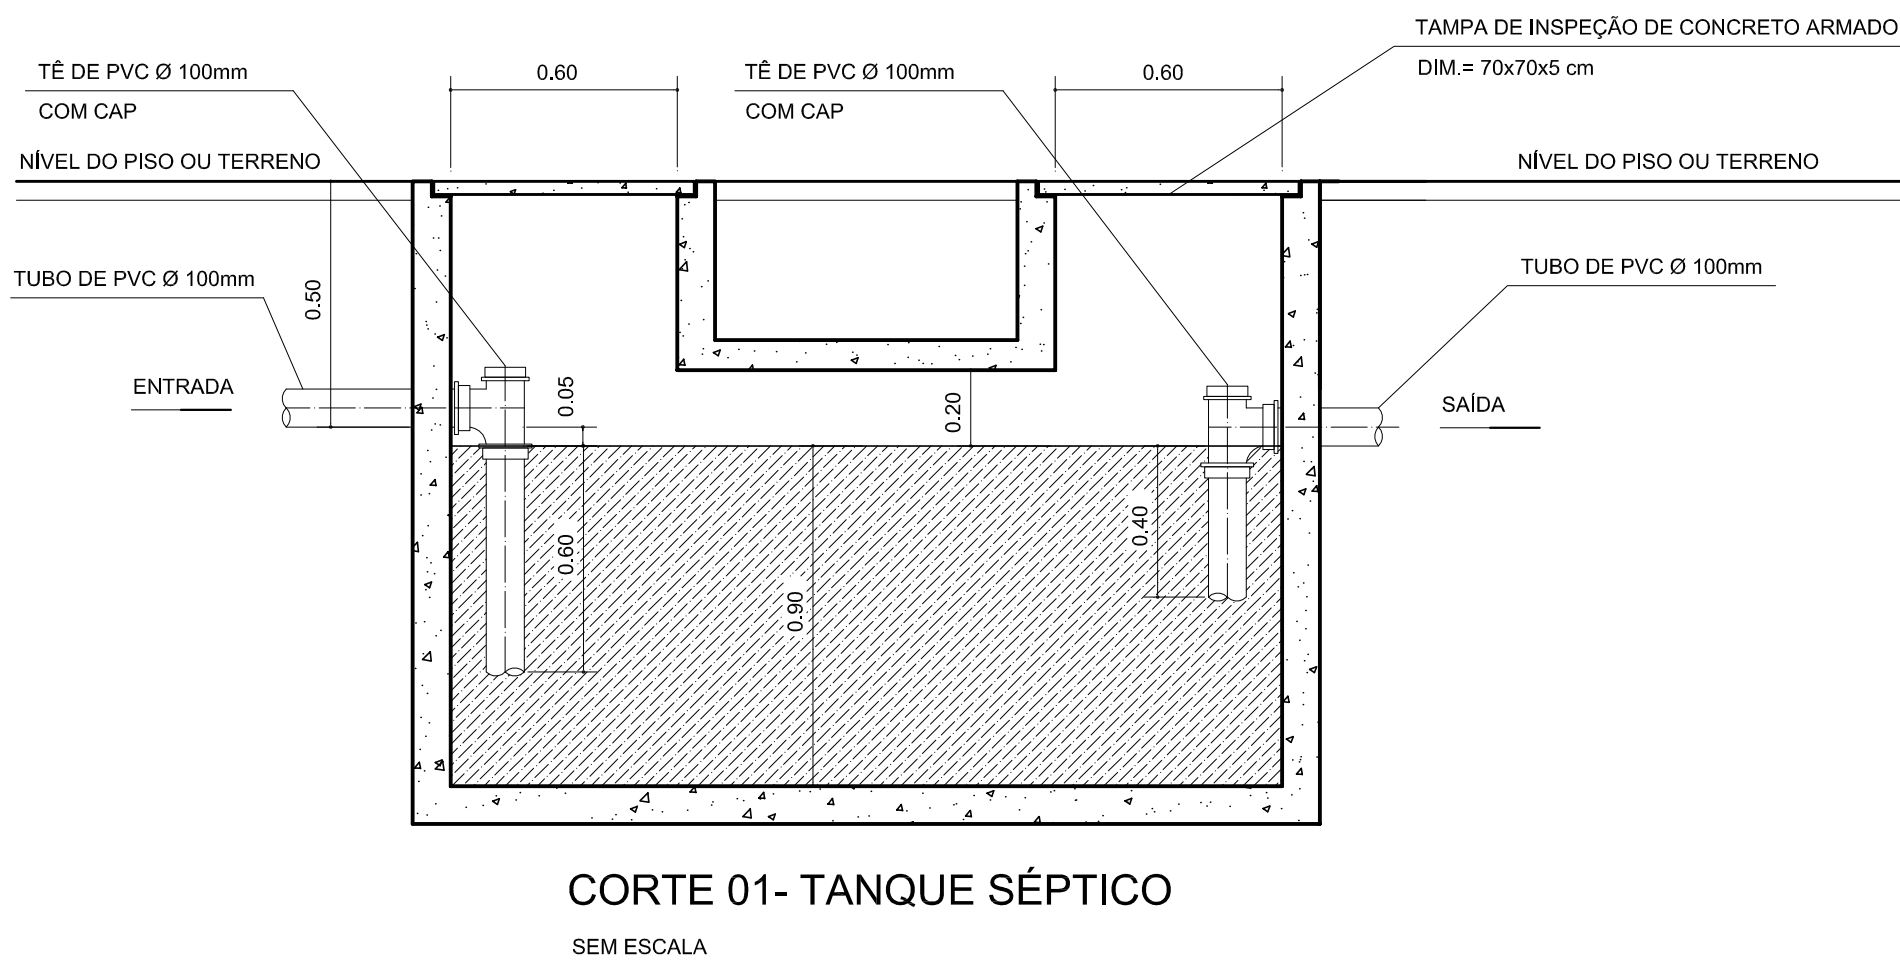


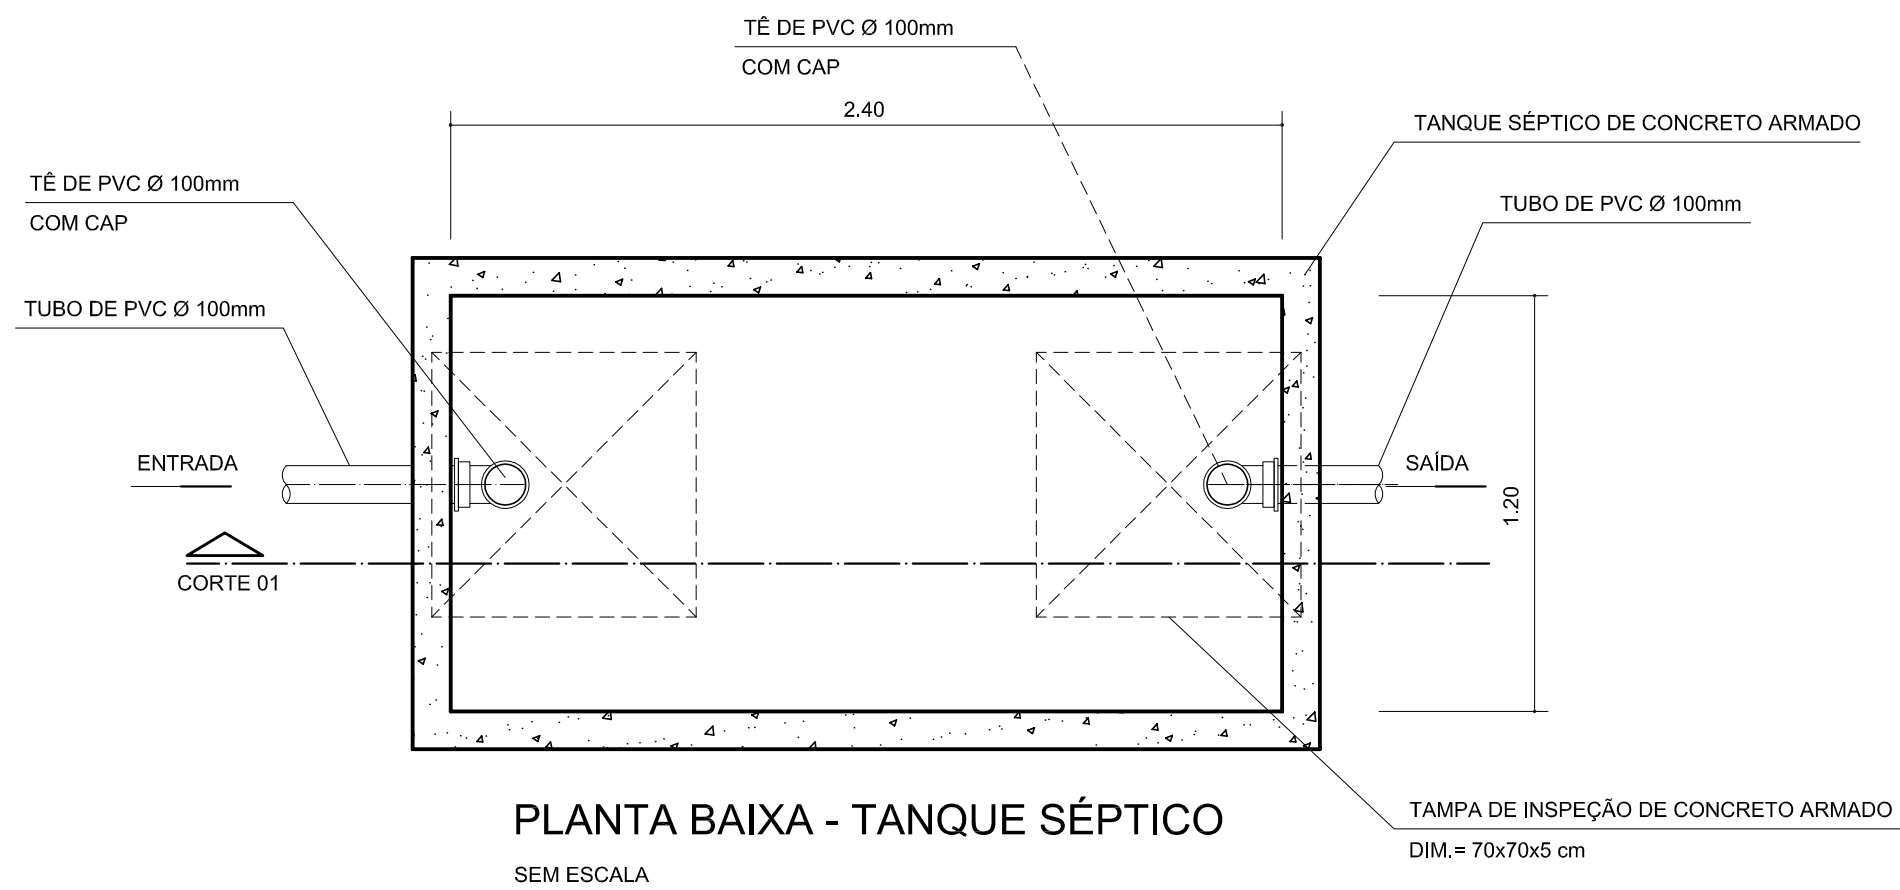

DETALHES CONSTRUTIVOS - CIE
ESCALA: 1/20 (Cotas em metros)

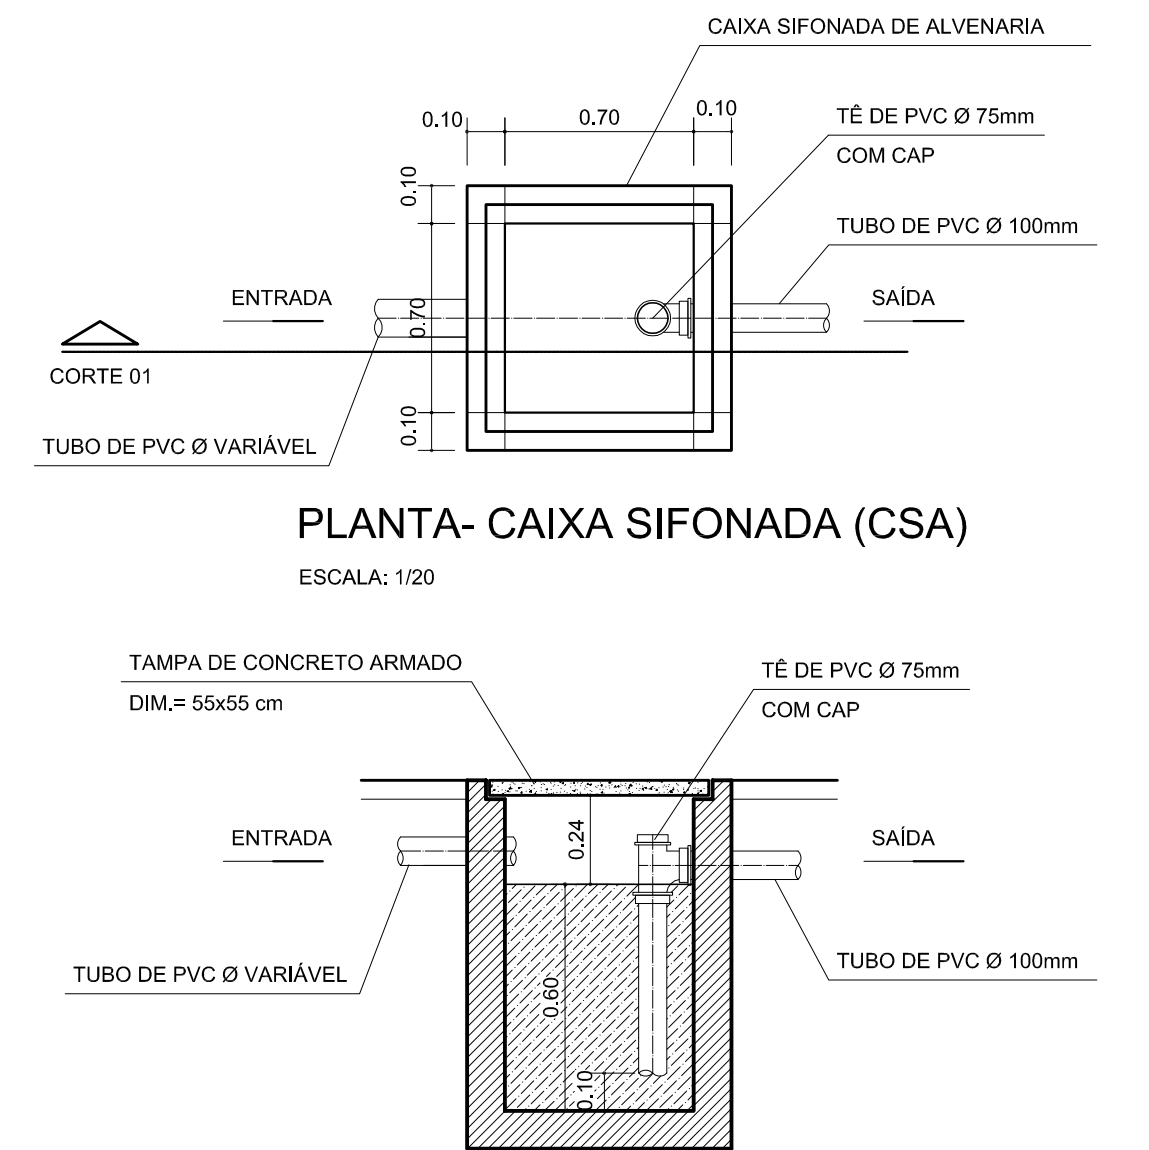

CORTE 01- CAIXA DE GORDURA (CG)
ESCALA: 1/20

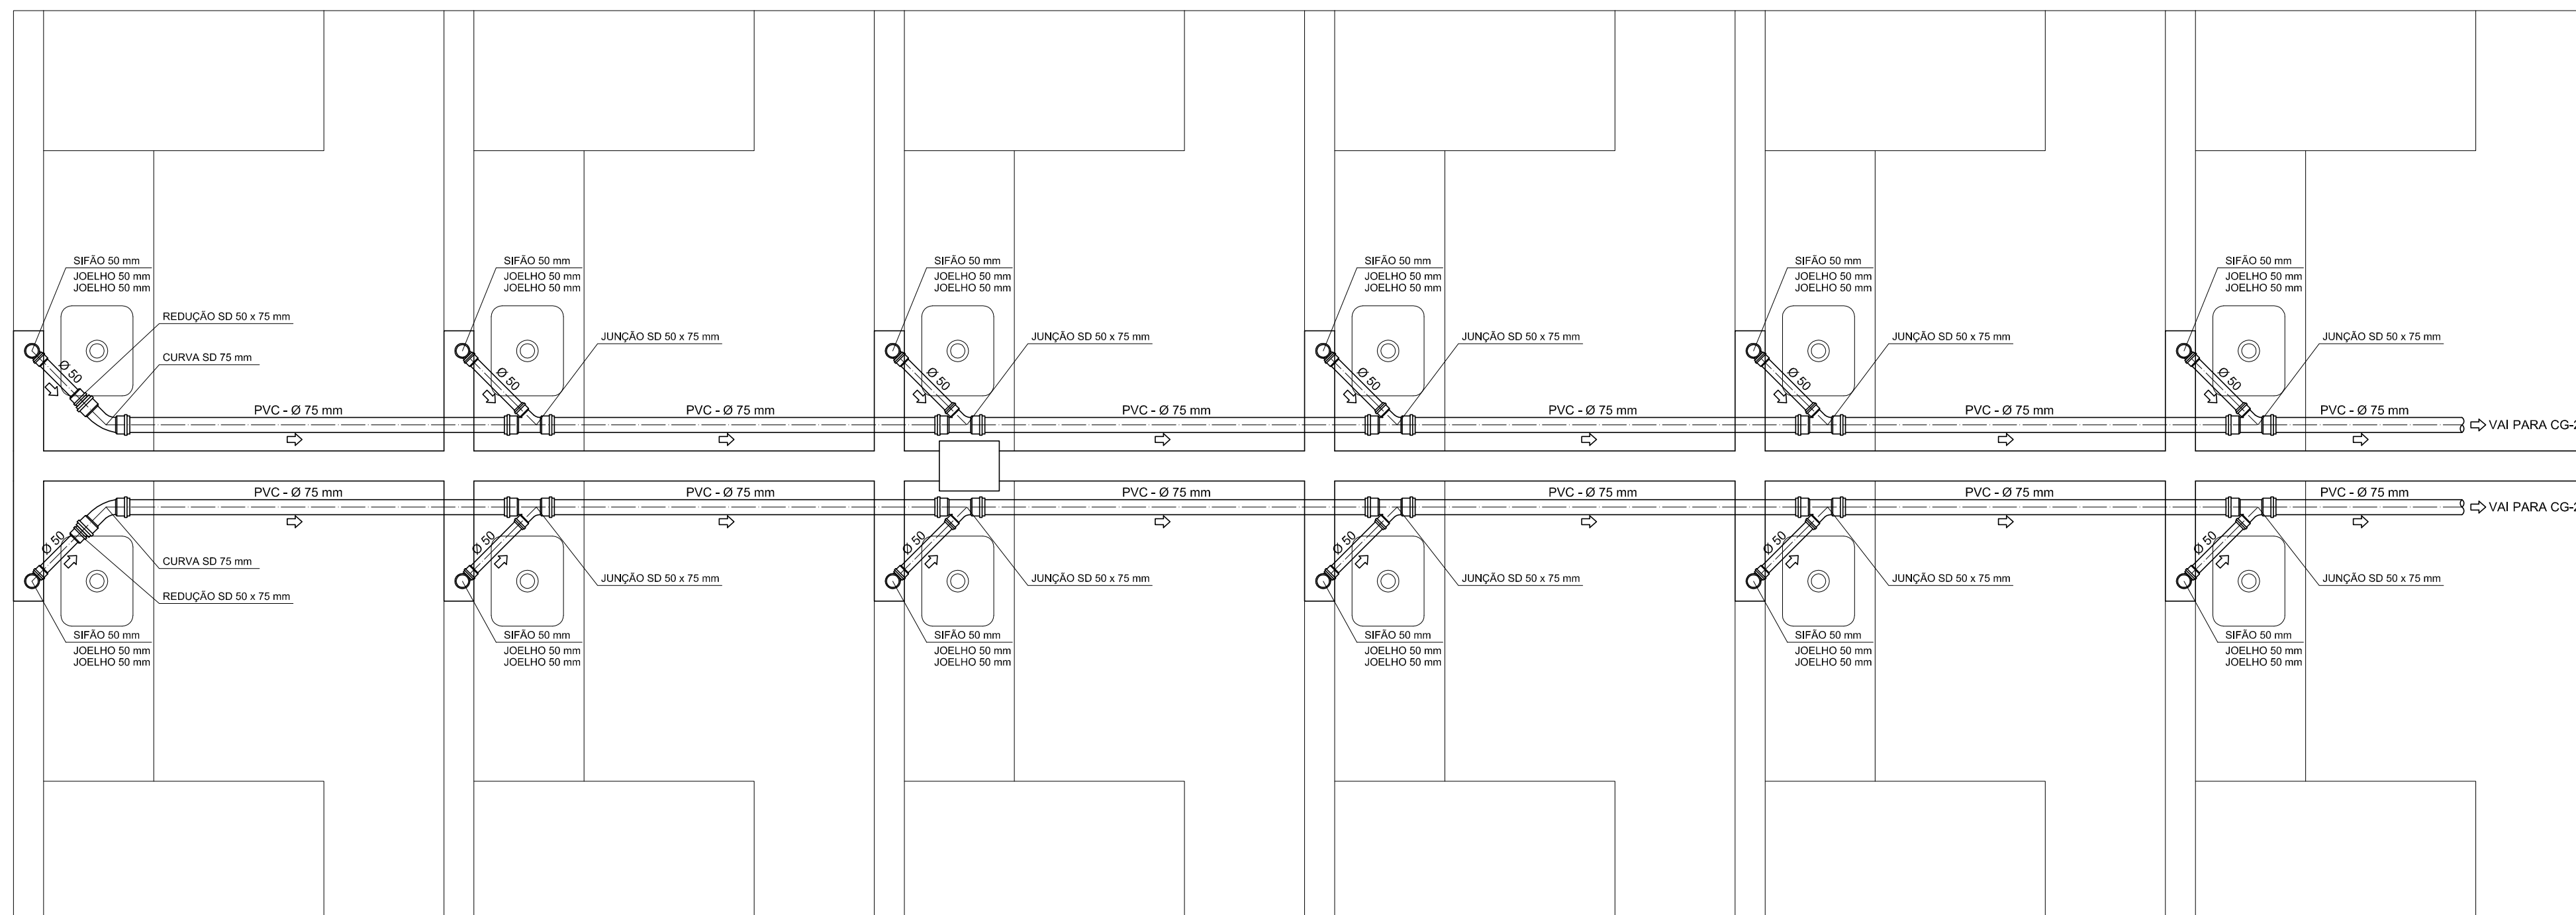

DETALHE - 3 (INSTALAÇÕES DE ESGOTO SANITÁRIO)
ESCALA: 1/25