



MAPA DE LOCALIZAÇÃO

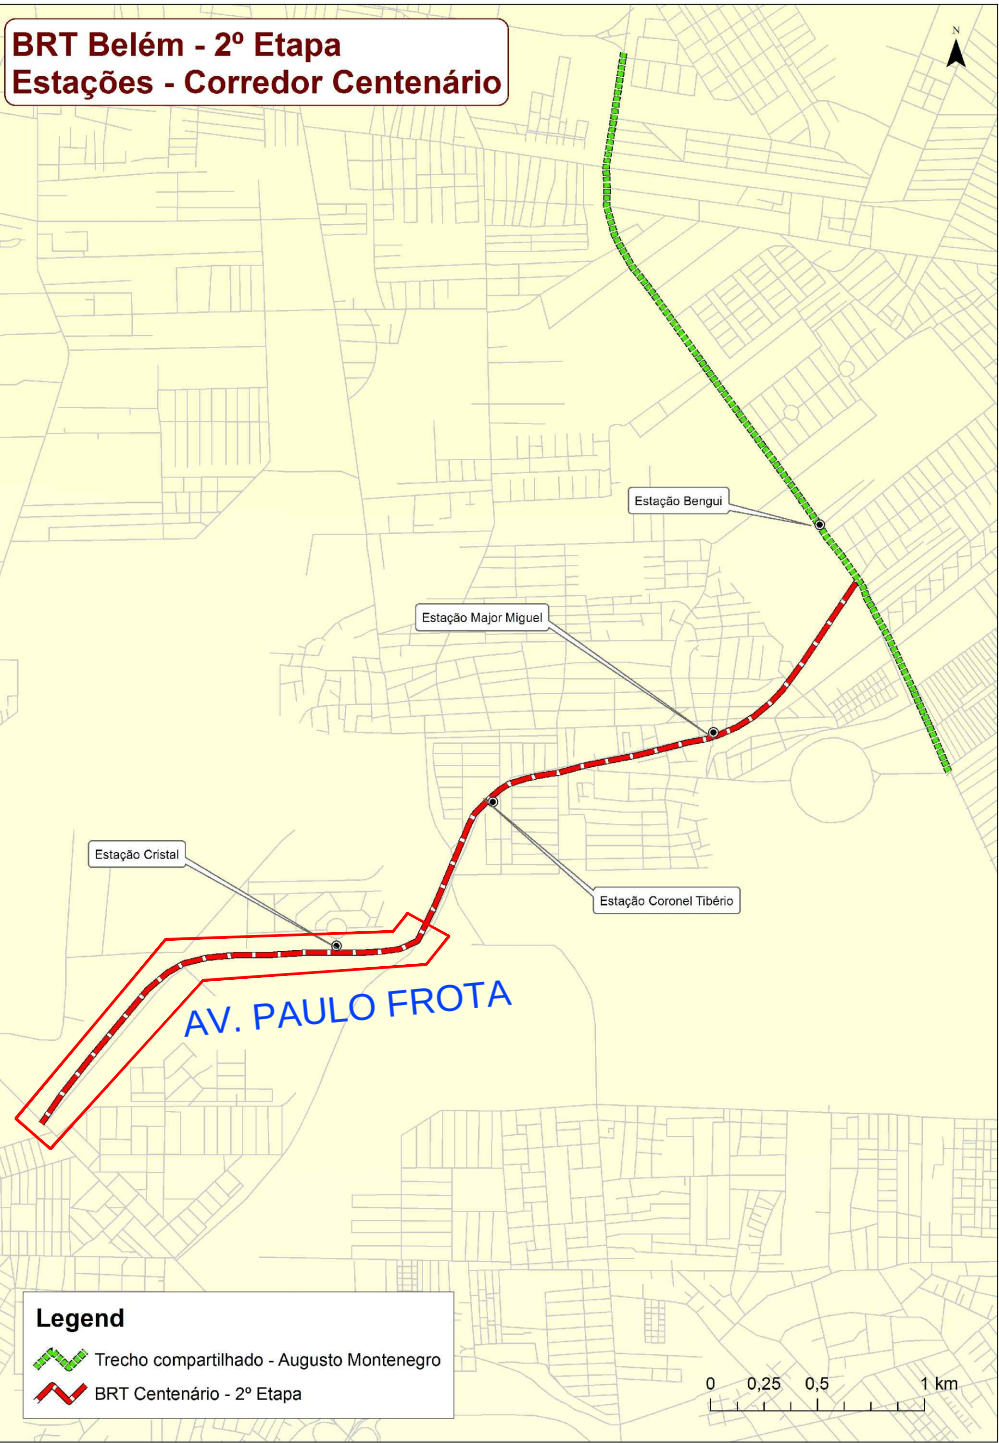

LEGENDA


- CANTEIRO
- CORREDOR BRT
- BRT CENTENÁRIO

PLANTA CHAVE

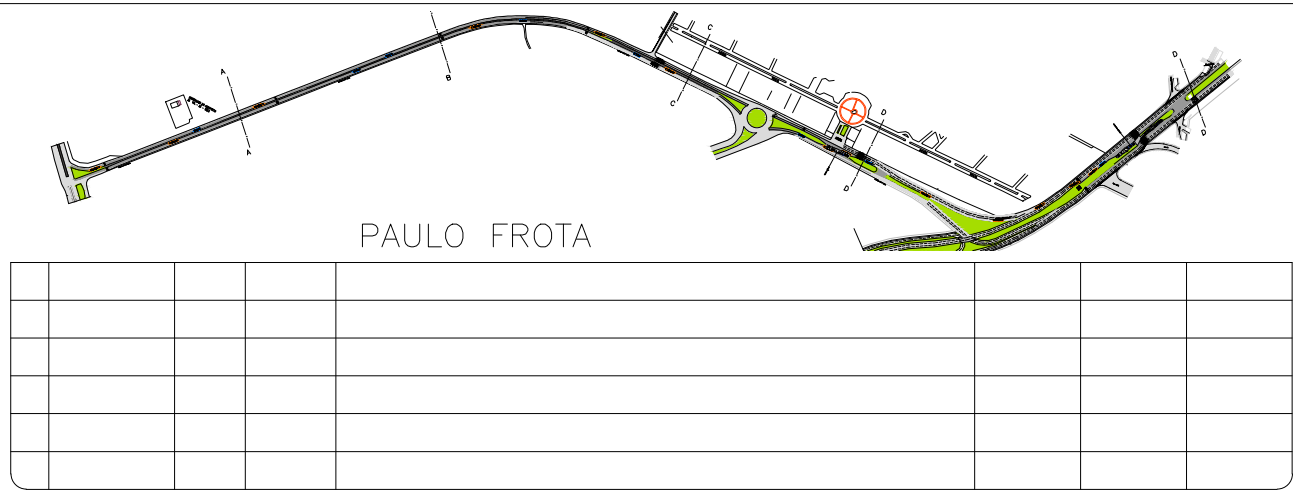


Semob DIRETORIA DE MOBILIDADE URBANA
SUPERINTENDÊNCIA EXECUTIVA DE MOBILIDADE URBANA DE BELÉM
COORDENADORIA DE MOBILIDADE URBANA

PROJETO: ARQUITETURA		ANTE PROJETO BRT CENTENARIO AV. PAULO FROTA			
TITULO: MALHA VIARIA					
PROJETISTA: REBEKA ALVES CAU 95613-9	VISTO: X	ESCALA: 1/1000	DATA: JAN/2016	FOLHA Nº: 09/28	
DESENHISTA: REBEKA ALVES CAU 95613-9	APROVADO: CAMILLA PEREIRA CAU 886091-3	ARQUIVO Nº: MALHA VIARIA_Av. Paulo Frota	REVISÃO: B		

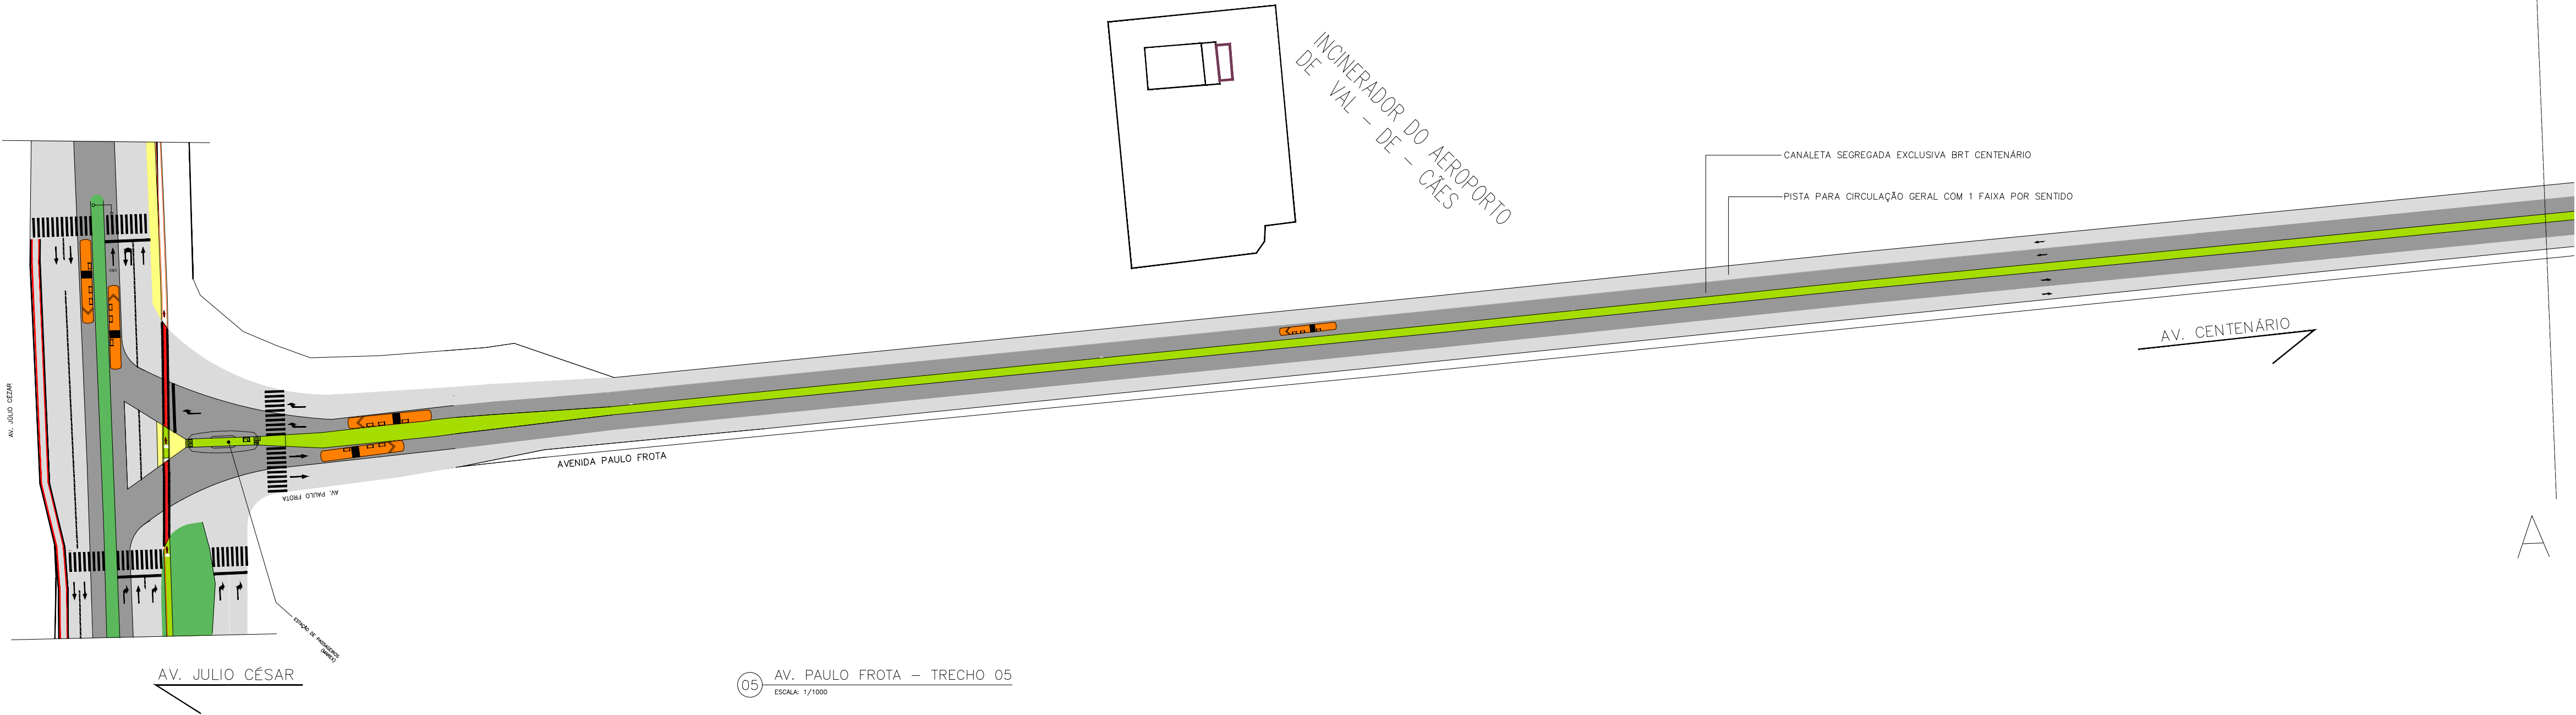

05 AV. PAULO FROTA – TRECHO 05
ESCALA: 1/1000

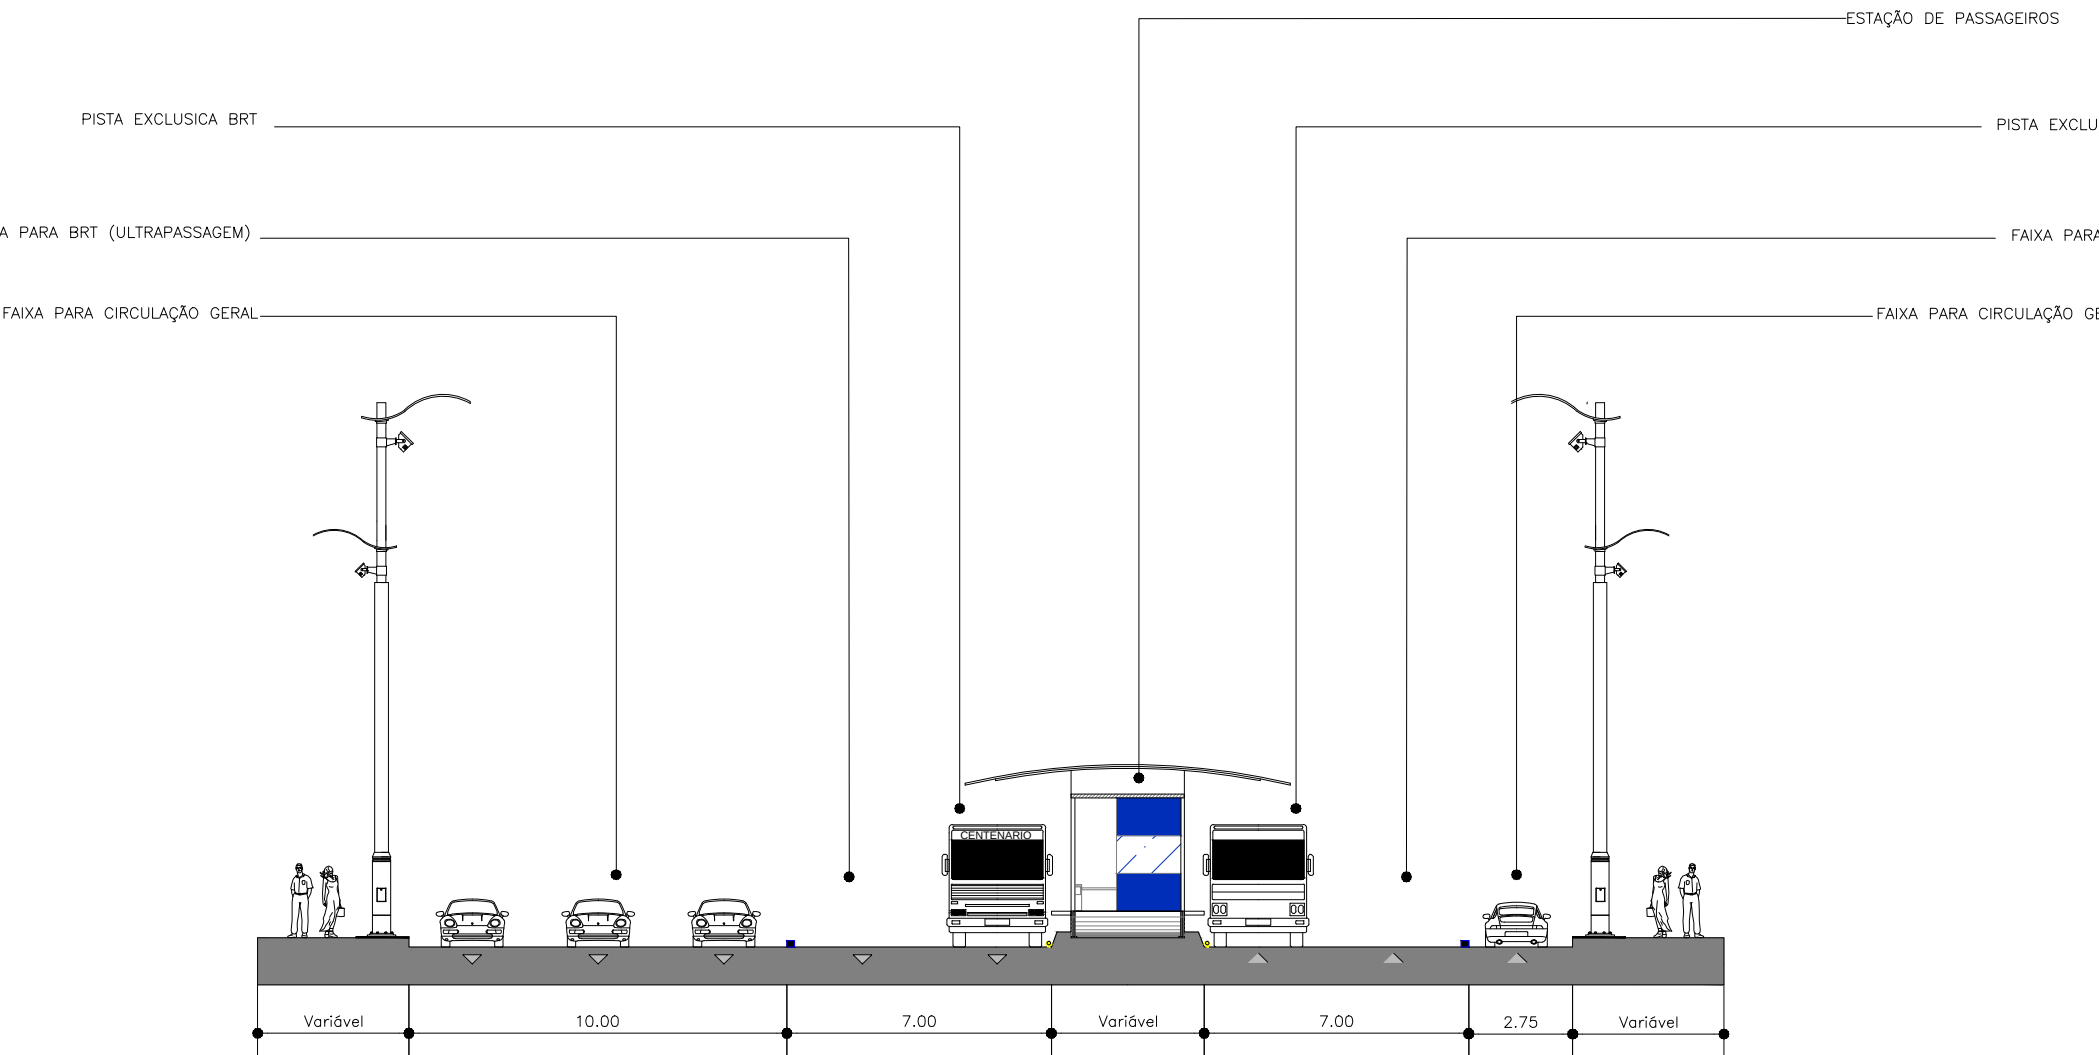

01 AV. PAULO FROTA – PERFIL
ESCALA: 1/200