
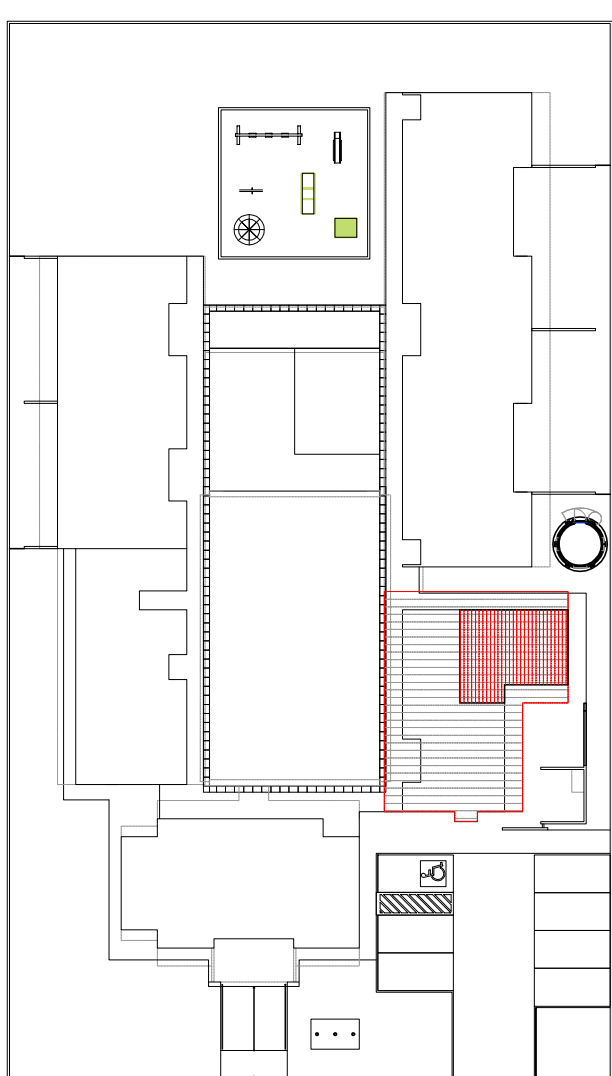
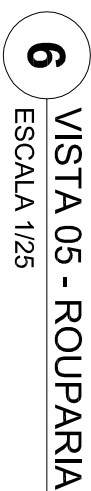
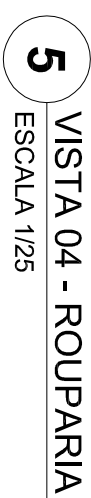
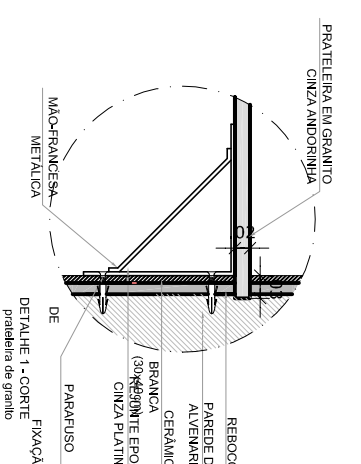
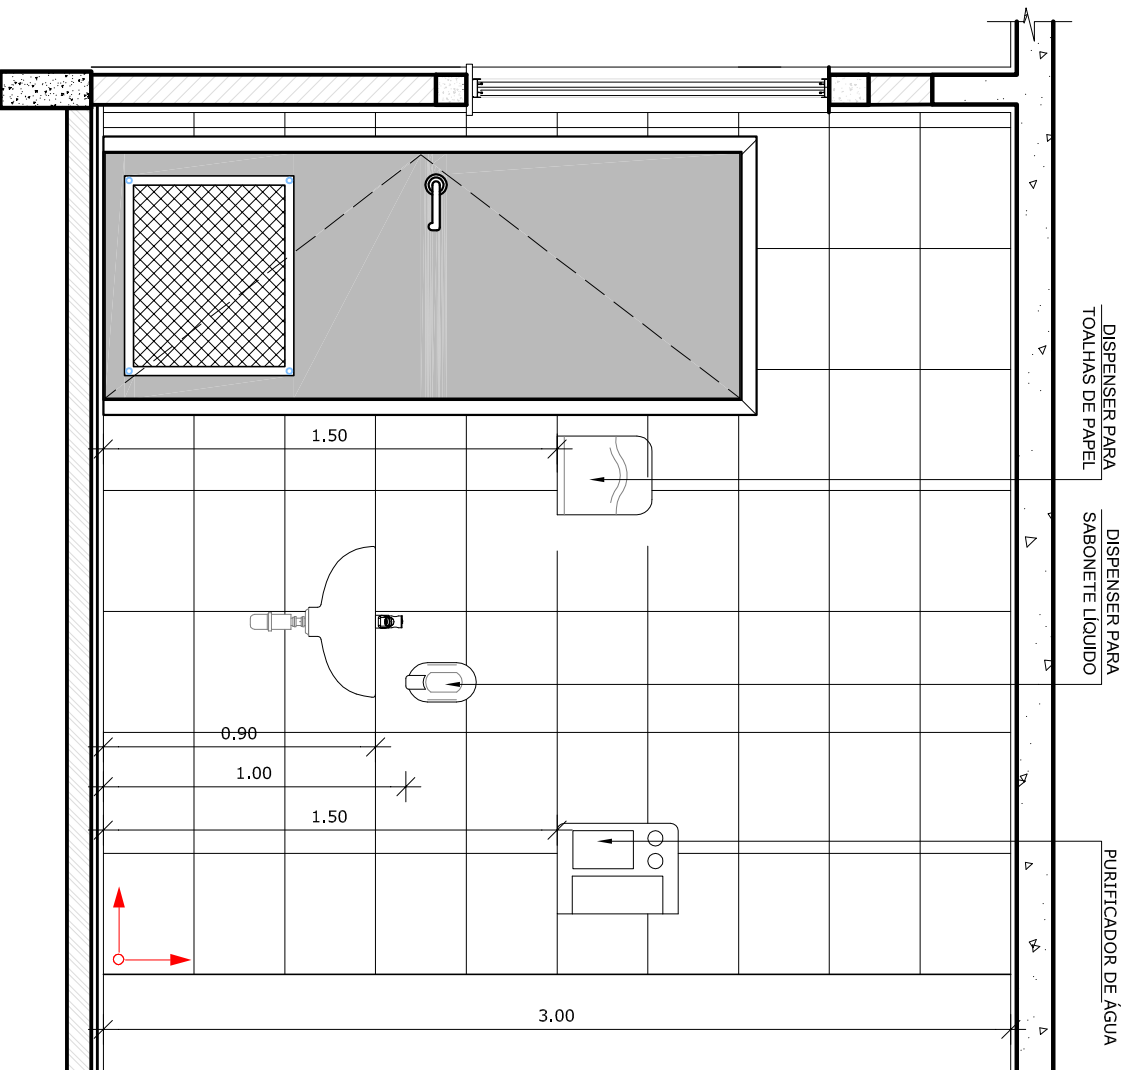
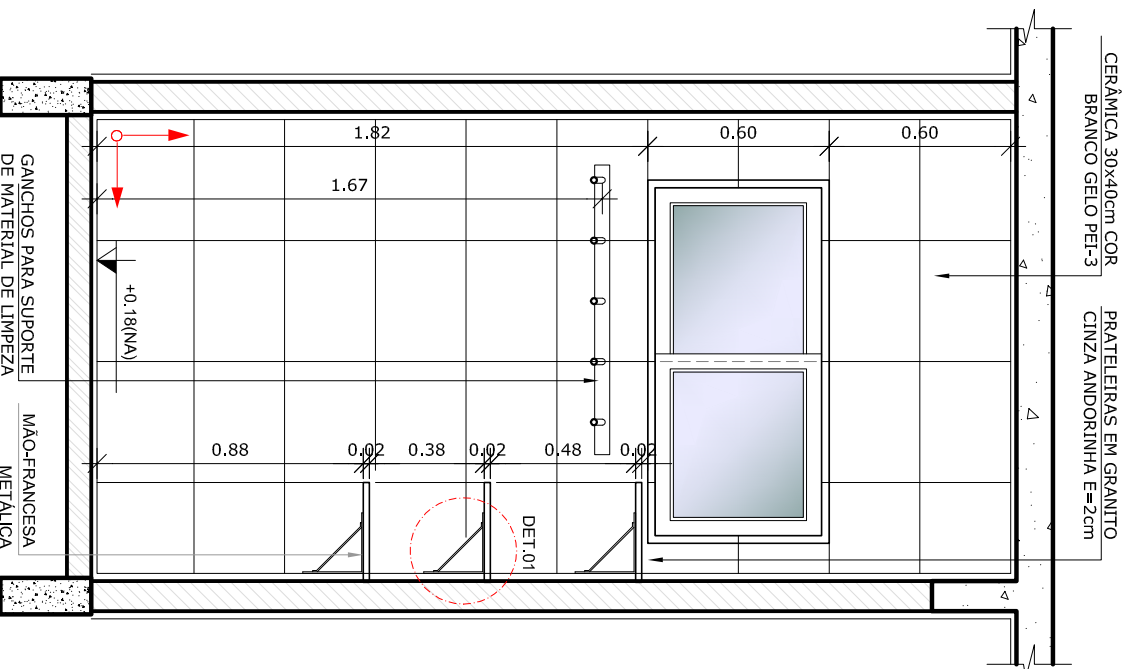
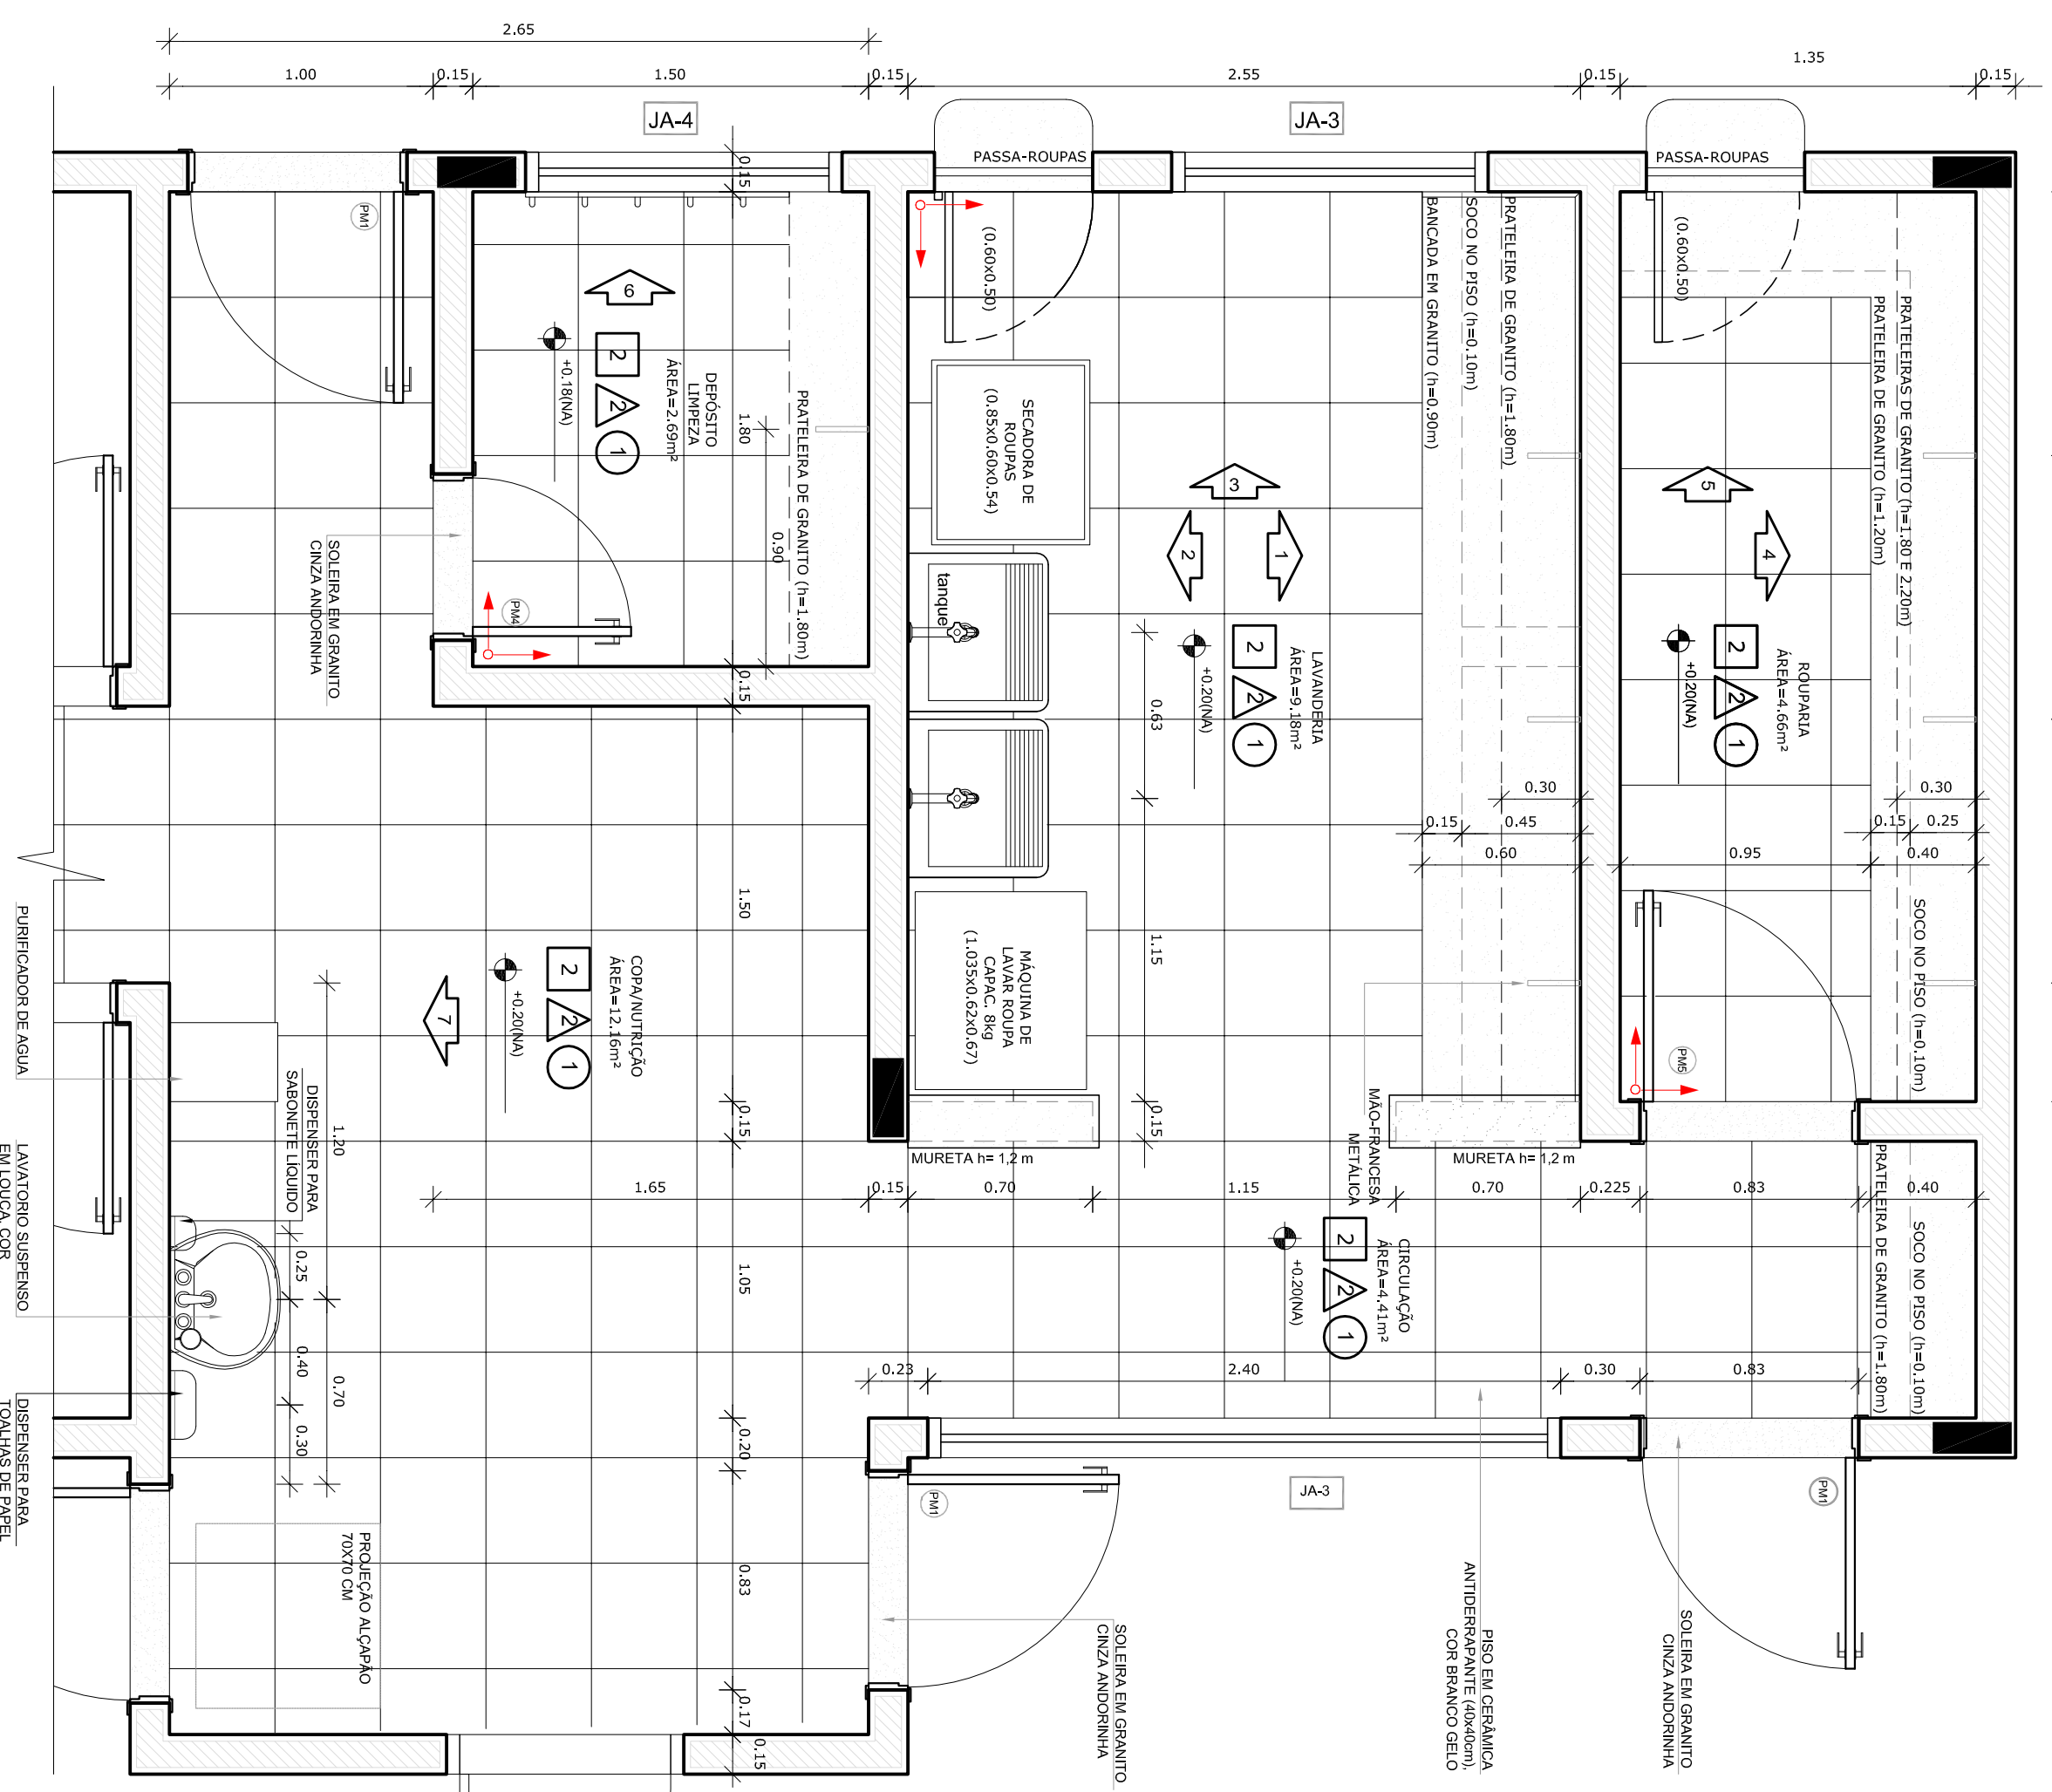
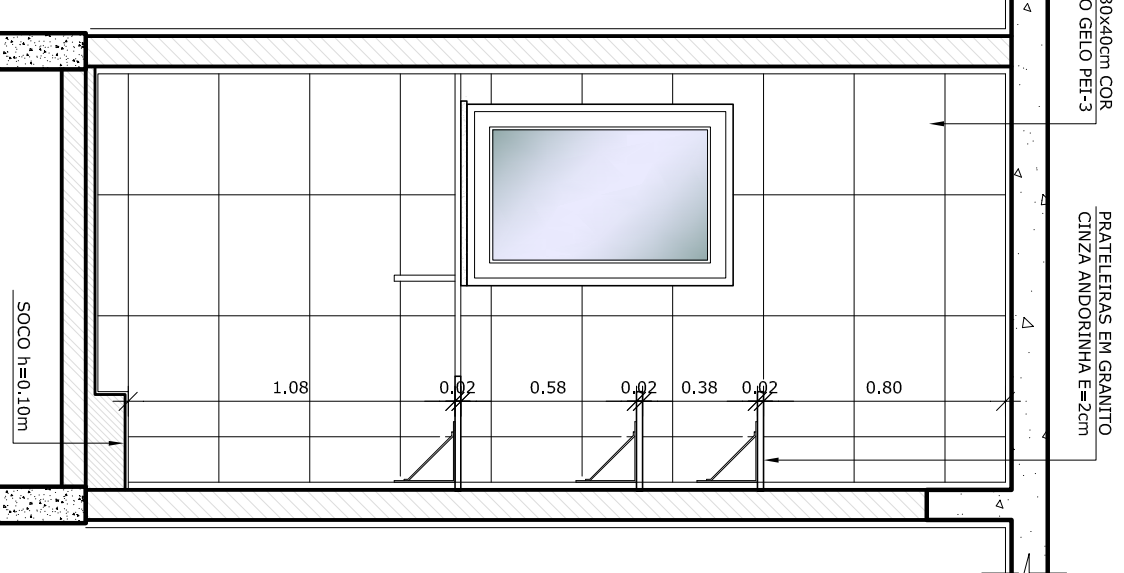
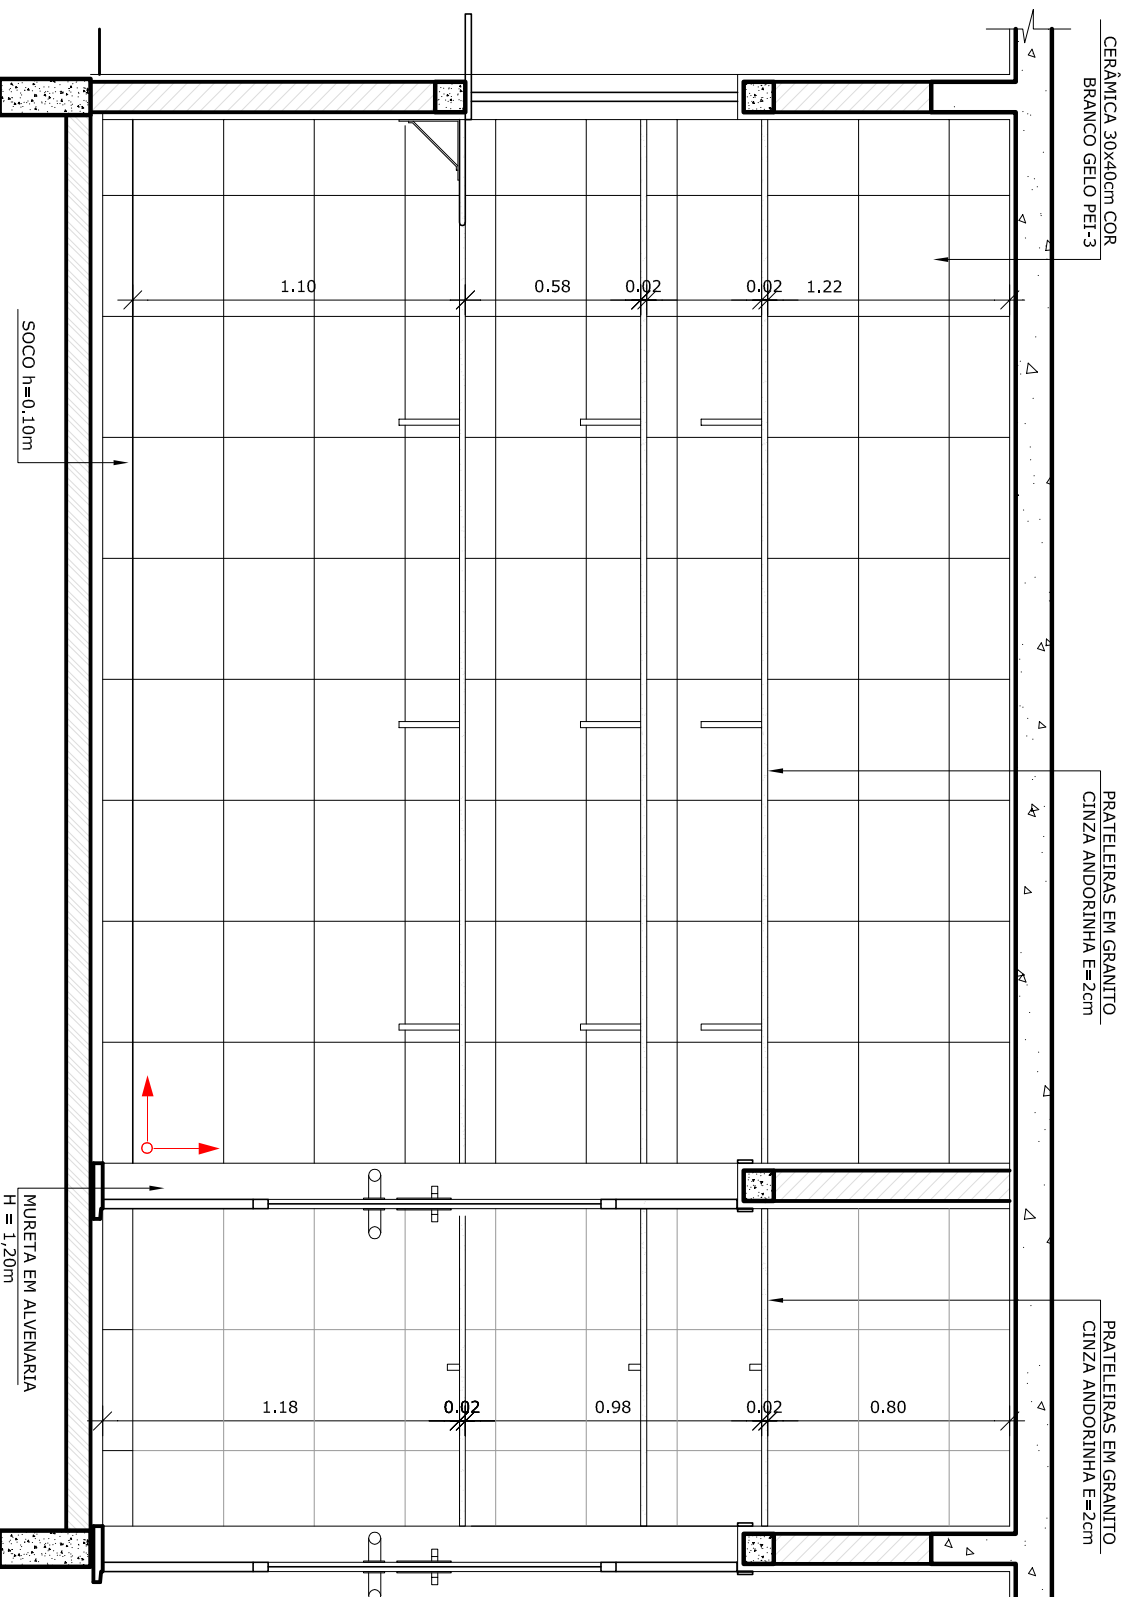
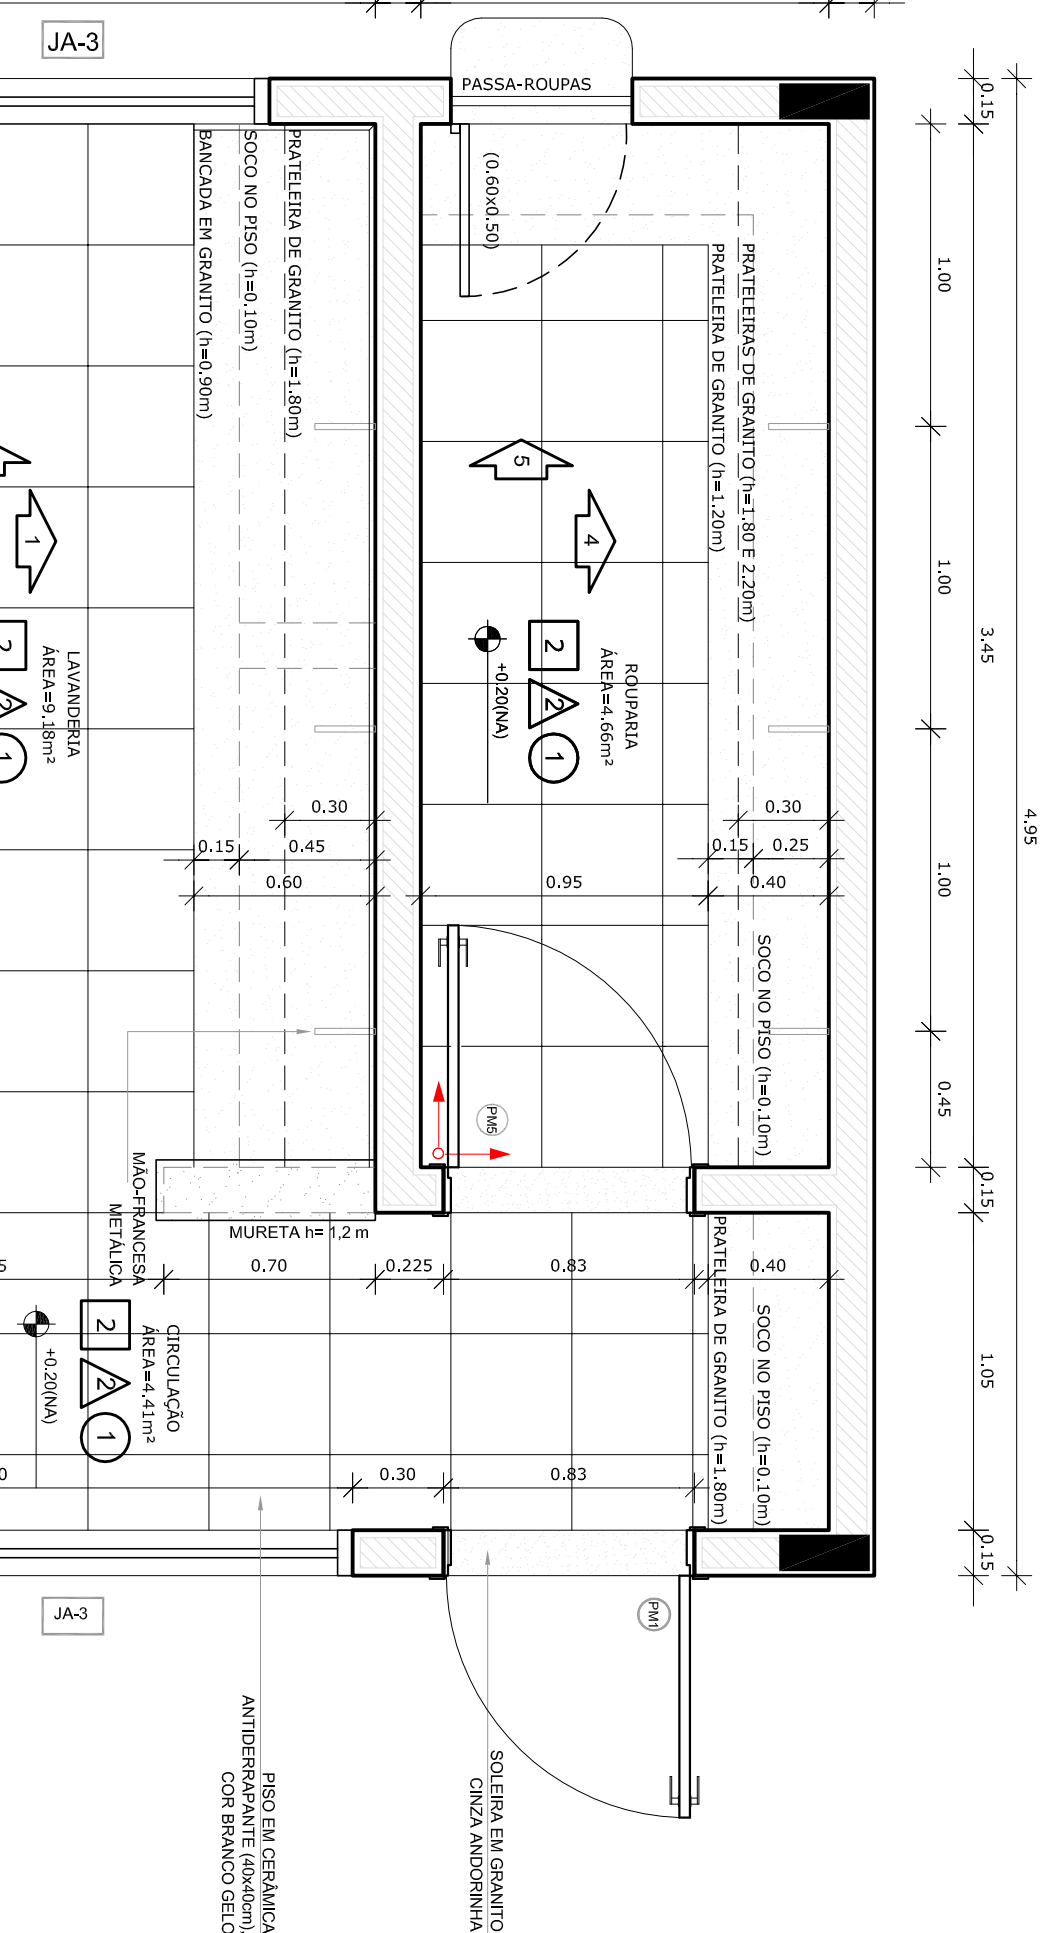
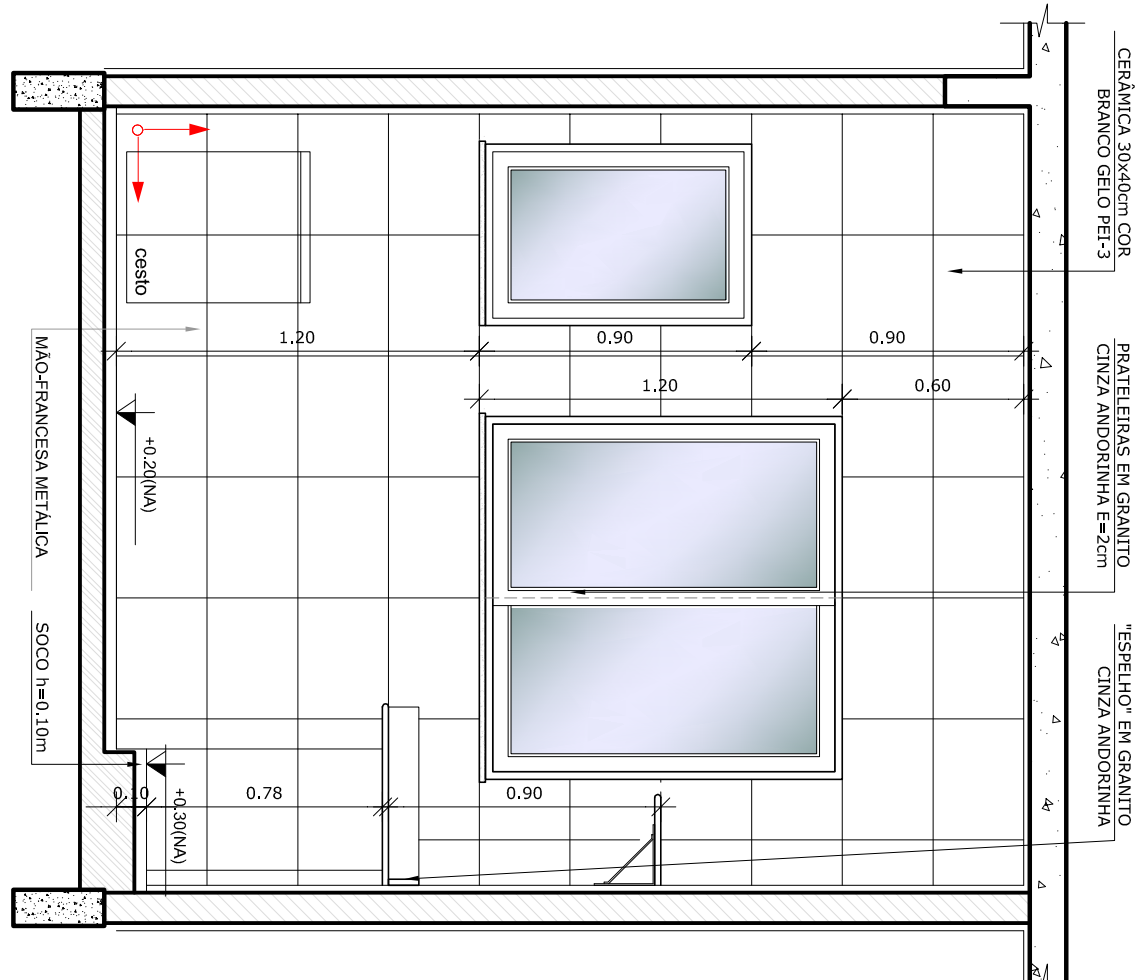
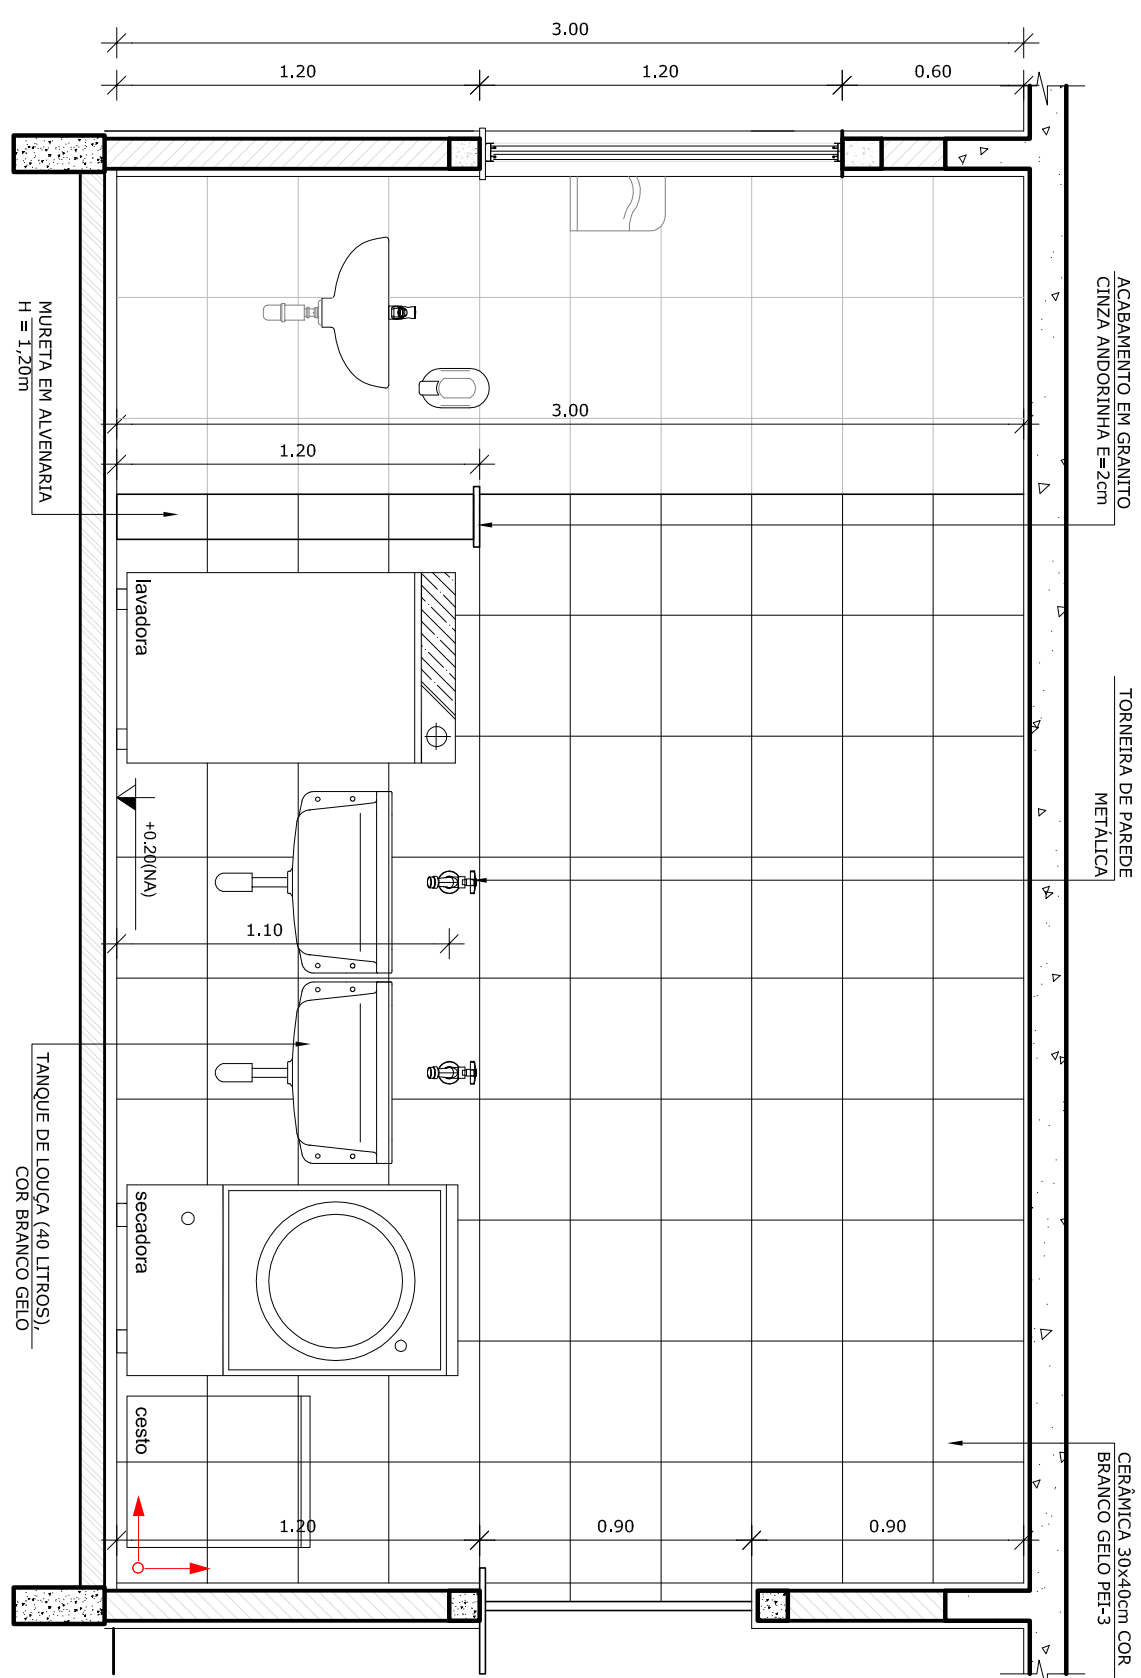


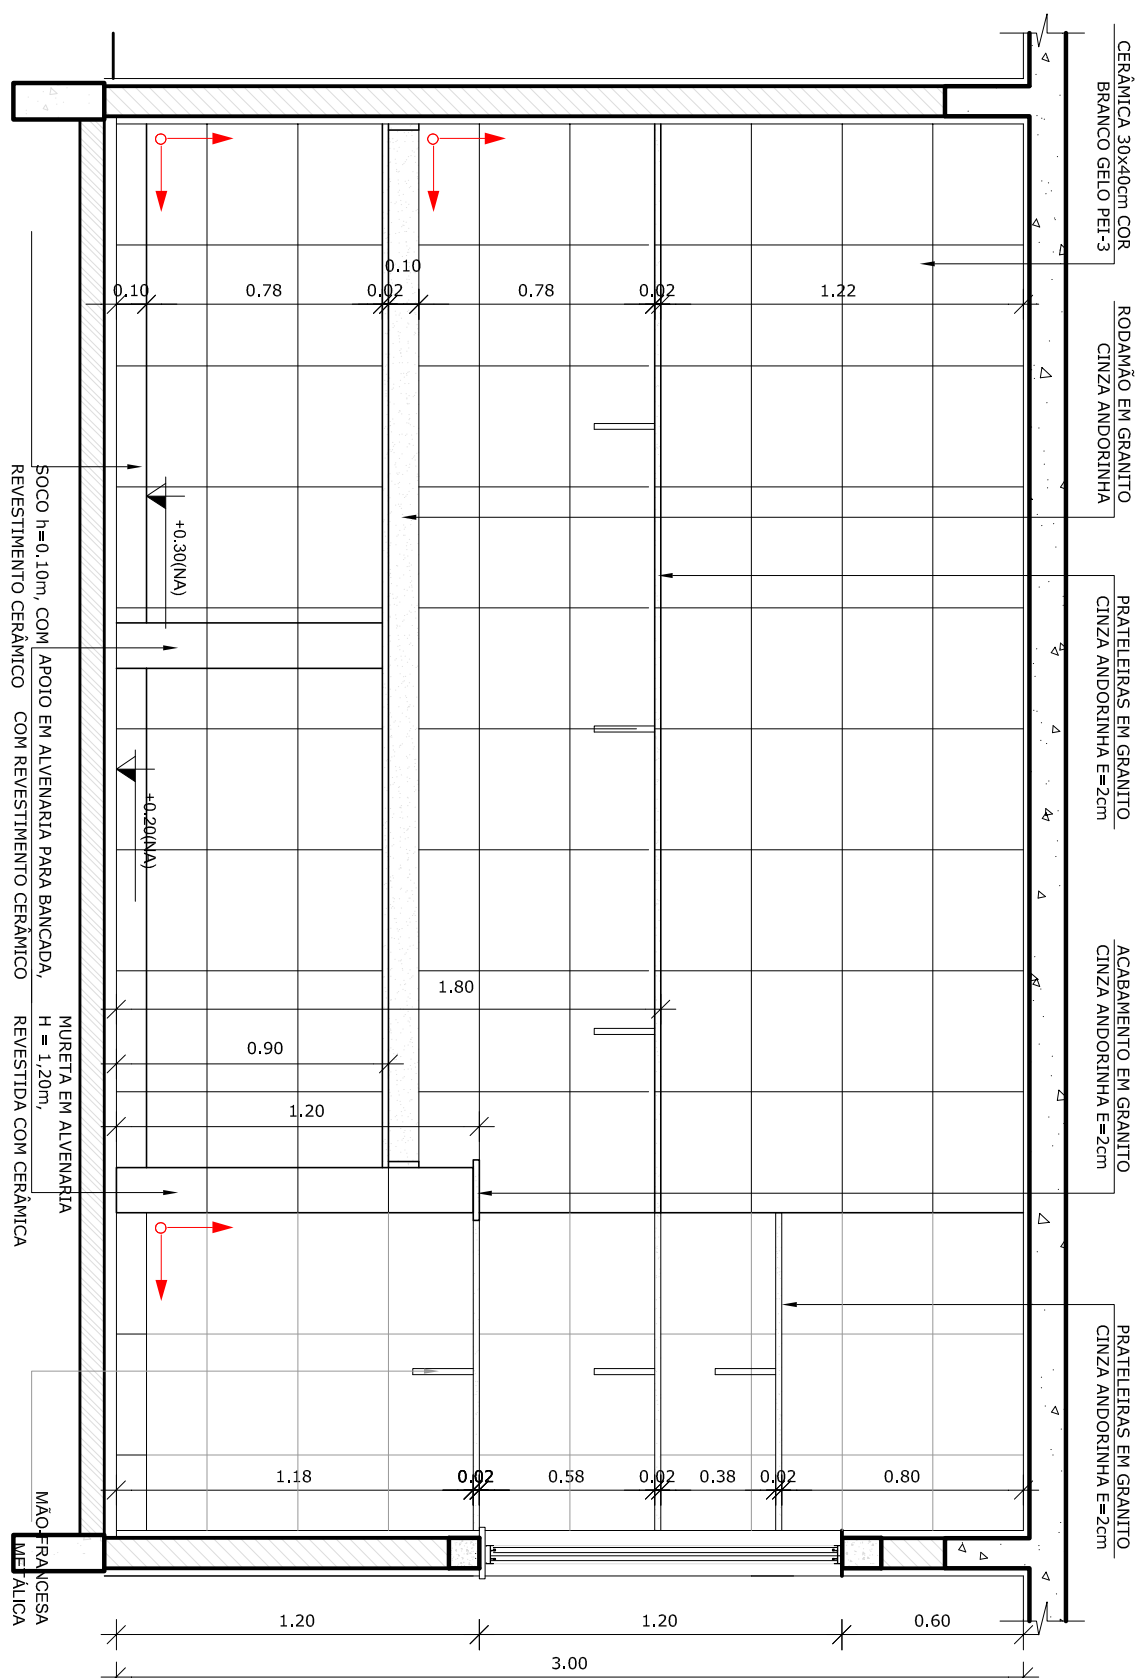


NOTAS

- DIMENSÕES EM METROS;
- COTAS DE NÍVEL, EM METROS;
- AVERIGUAR POSIÇÃO EXAT DOS PILARES NO PROJETO ESTRUTURAL;
- VERIFICAR DETALHES CONSTRUTIVOS PERTINENTES NAS RAMANHAS DE DETALHAMENTO
- EM CASO DE CONFLITO DE INFORMAÇÕES ENTRE O PROJETO GRÁFICO E O CADERNO DE ESPECIFICAÇÕES, PREVALEÇA A INFORMAÇÃO CONTIDA NOS DESENHOS;
- EM CASO DE CONFLITO DE INFORMAÇÕES ENTRE AS DIMENSÕES DESENHADAS E AS DIMENSÕES INDICADAS NAS COTAS E NÍVELS, PREVALEÇA A INFORMAÇÃO CONTIDA NAS INDICAÇÕES DE COTAS E NÍVELS;
- A LTERAÇÕES NESTE PROJETO SOMENTE COM AUTORIZAÇÃO EXPRESSA DO FNDE

REFERÊNCIAS:

- MEMORIAL DESCRITIVO DO PROJETO;
- ESPECIFICAÇÕES TÉCNICAS DO PROJETO DE ARQUITETURA;
- PLANTILHA DE QUANTITATIVOS;
- CADERNO DE ENCARGOS

LEGENDA:	
 INDICAÇÃO DE PLANTA E CONTE	 INDICAÇÃO DE VISTAS
 INDICAÇÃO DE CORTES	 ESPECIFICAÇÕES DE MATERIAIS
 INDICAÇÃO DE FACHADAS	 INDICAÇÃO DE EXOS
 INDICAÇÃO DE PORTAS E JANELAS	 INDICAÇÃO DE ELEMENTOS (BARRAS, PORTINHEIROS E ETC.)

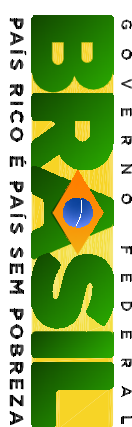			
PROJETO PADRÃO - FUNDE			
PROPRIETÁRIO : _____			
ENDEREÇO: _____			
MUNICÍPIO – UF: _____			
PROPRIETÁRIO _____		_____	
RESP. TÉCNICO _____		CREIA _____	
AUTOR DO PROJETO _____		CAD _____	
DUFO _____		CREIA _____	
RA _____		_____	

PROGRAMA PROINFÂNCIA - PROJETO TIPO B			
PROJETO DE ARQUITETURA			
COORDENAÇÃO	AMPLIAÇÃO BLOCO DE SERVIÇOS AMPLIAÇÃO LAVANDERIA E ROUPARIA		ARQ
CGEST - Coordenação Geral de Infraestrutura Educacional	REINO	ESQUA	FRANCA
	R.00	INDICAÇÃO	
FORMATO	R.00	DATA EMISSÃO	27/36
	A1 (840X594)	NOVEMBRO/2012	