
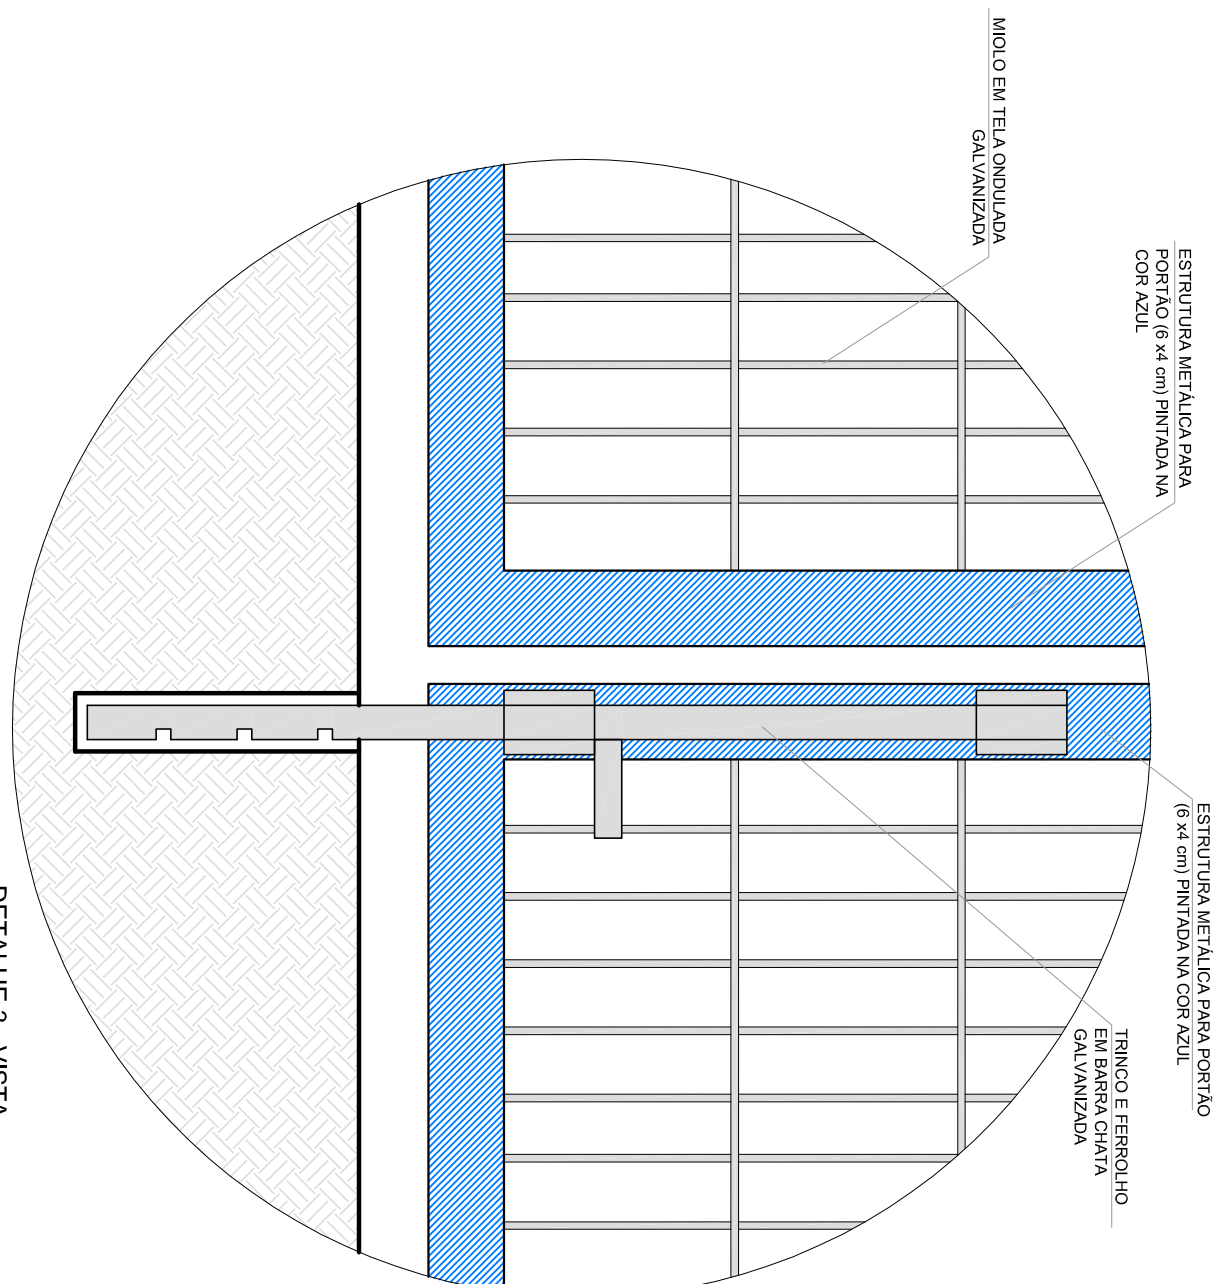
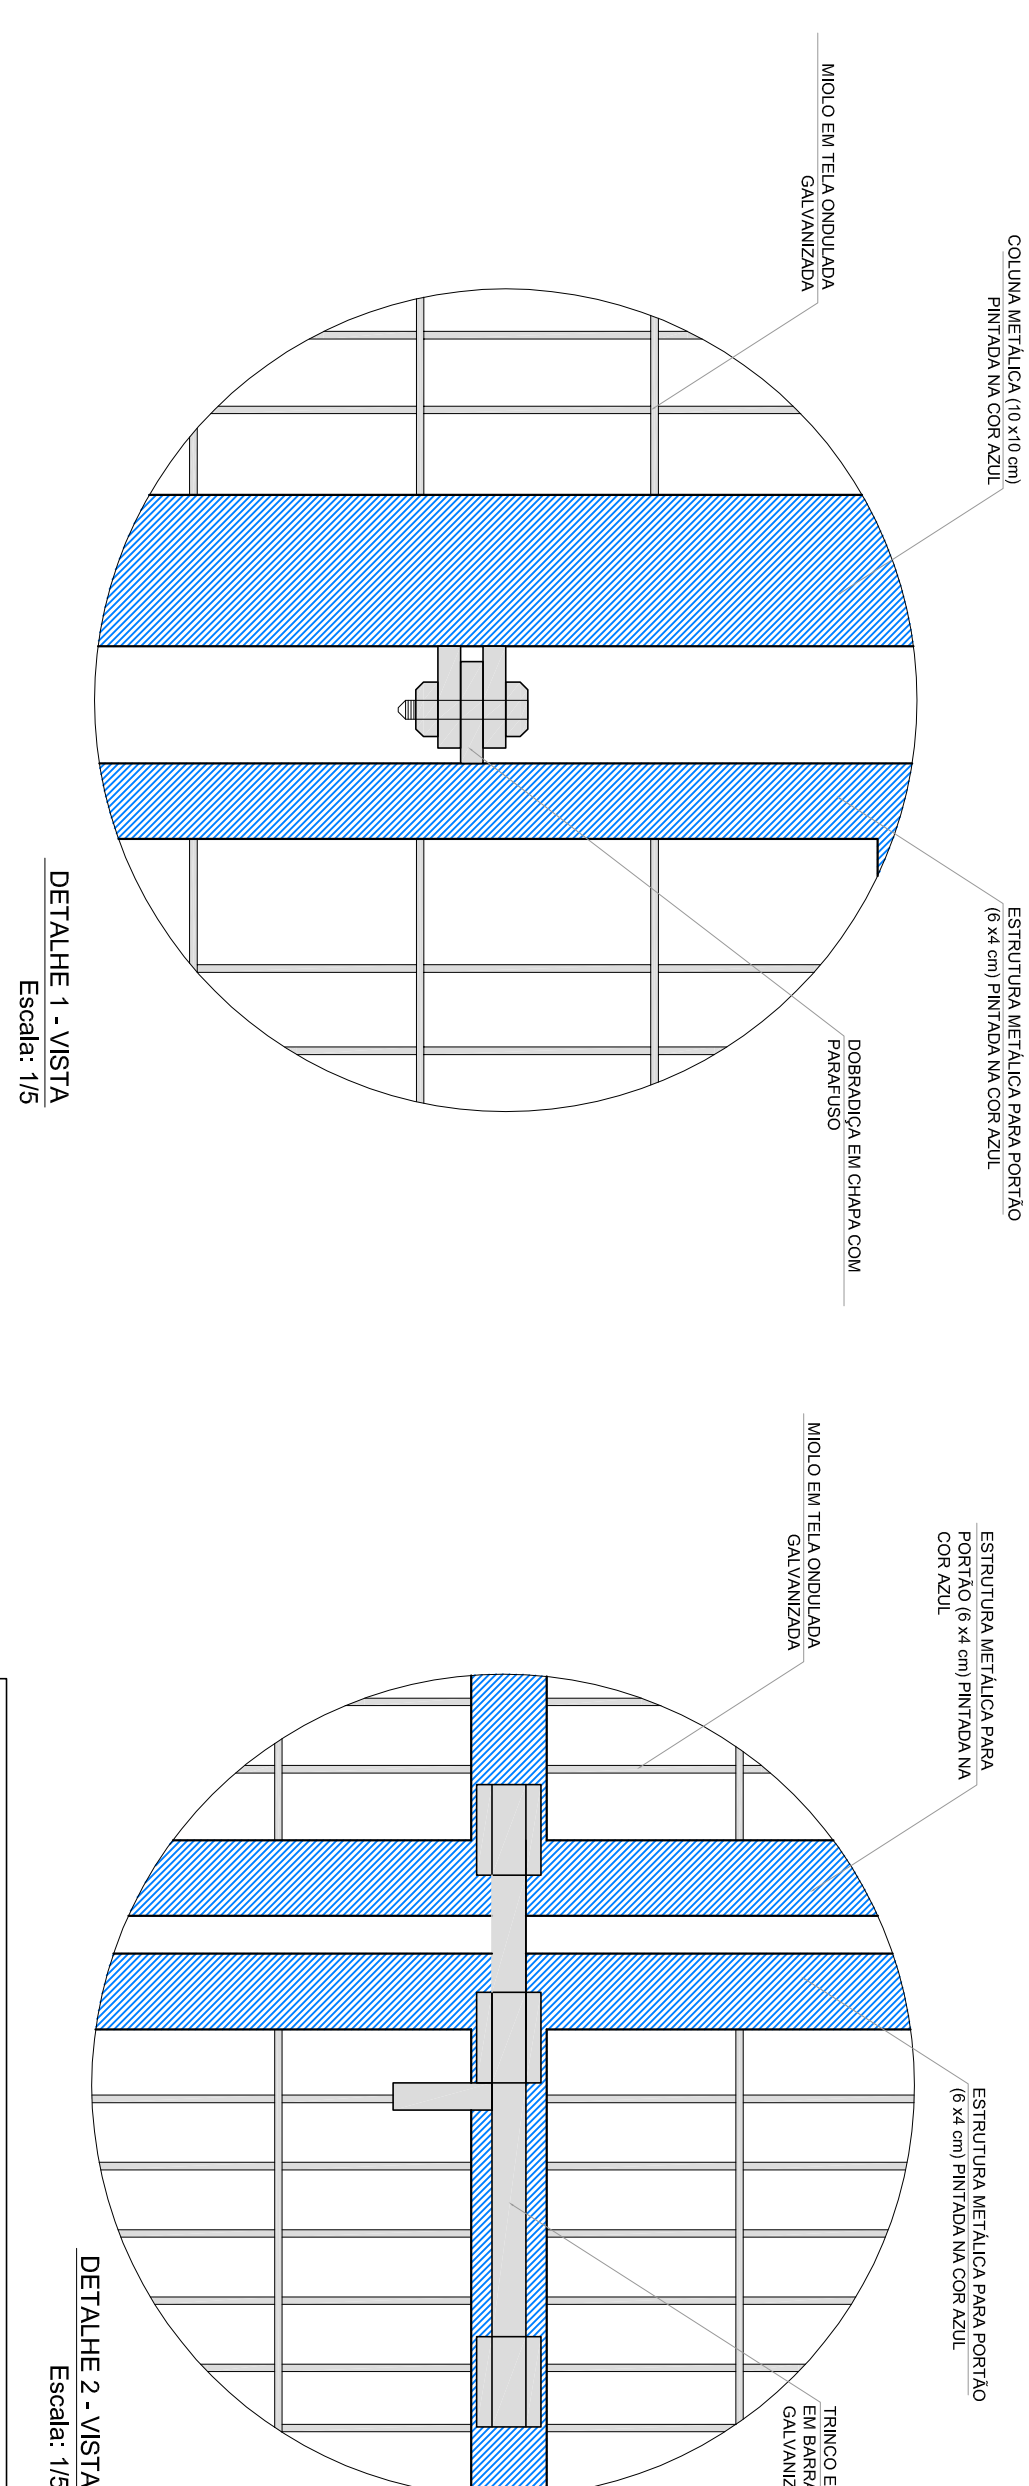
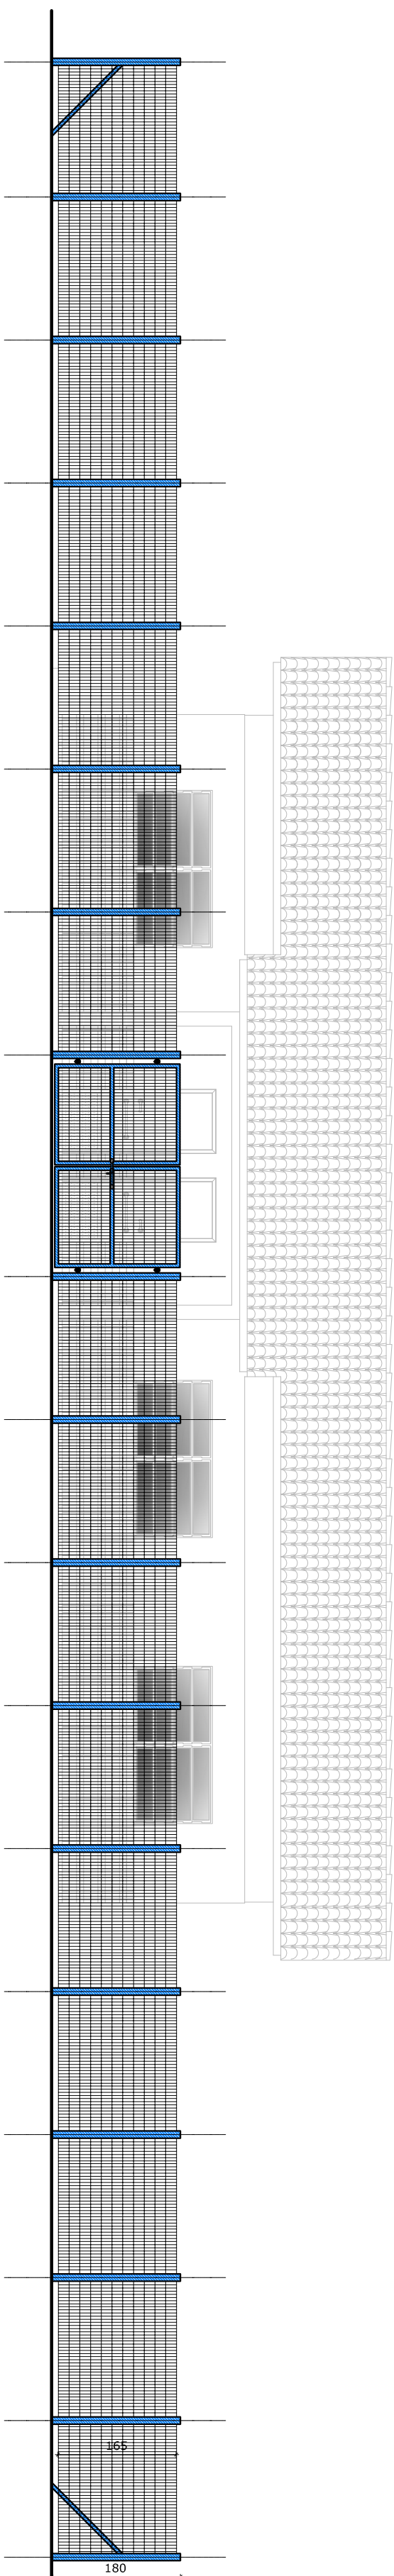
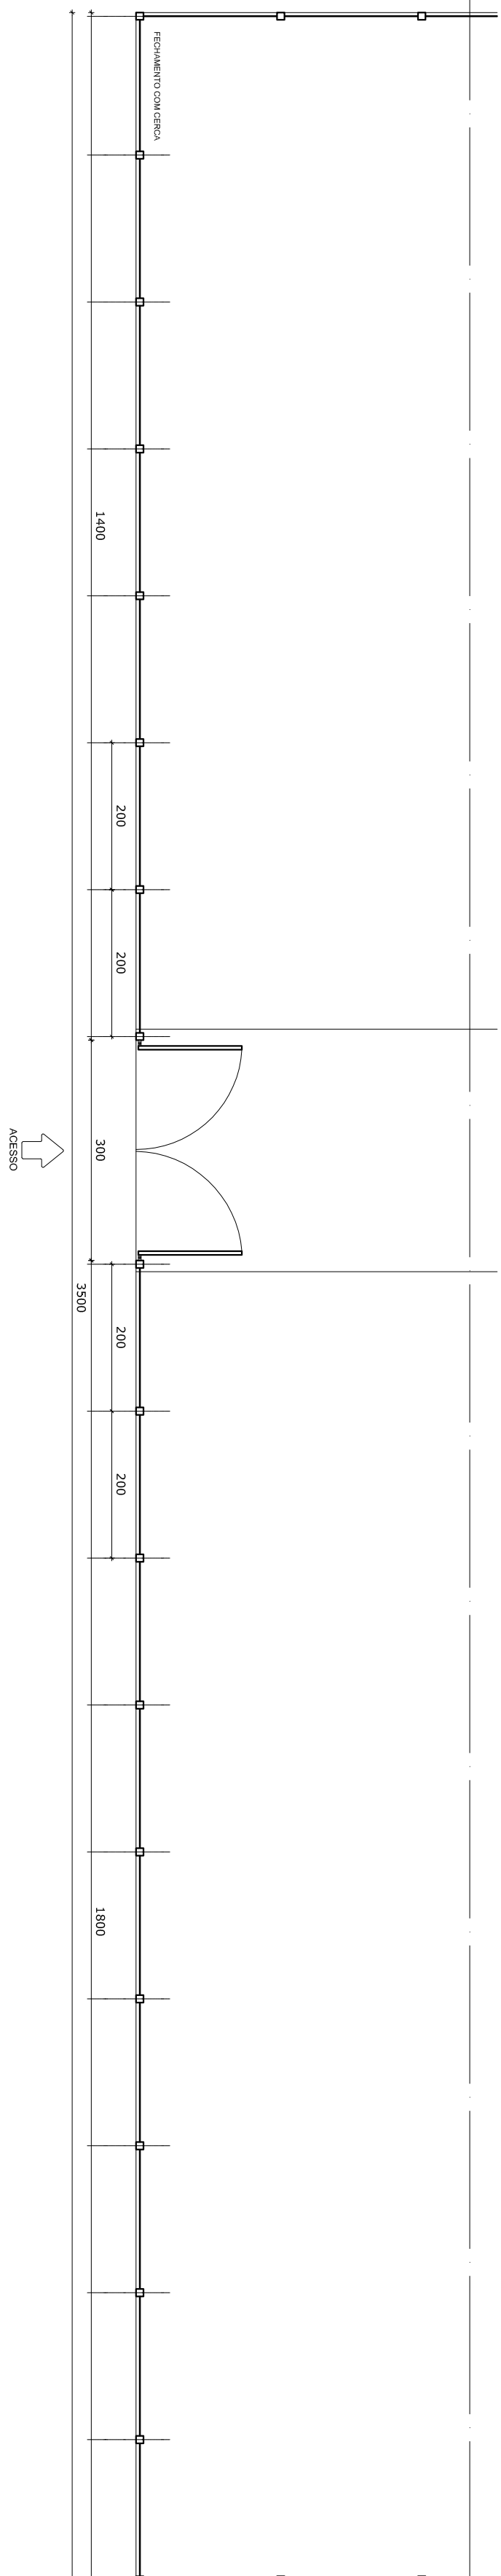
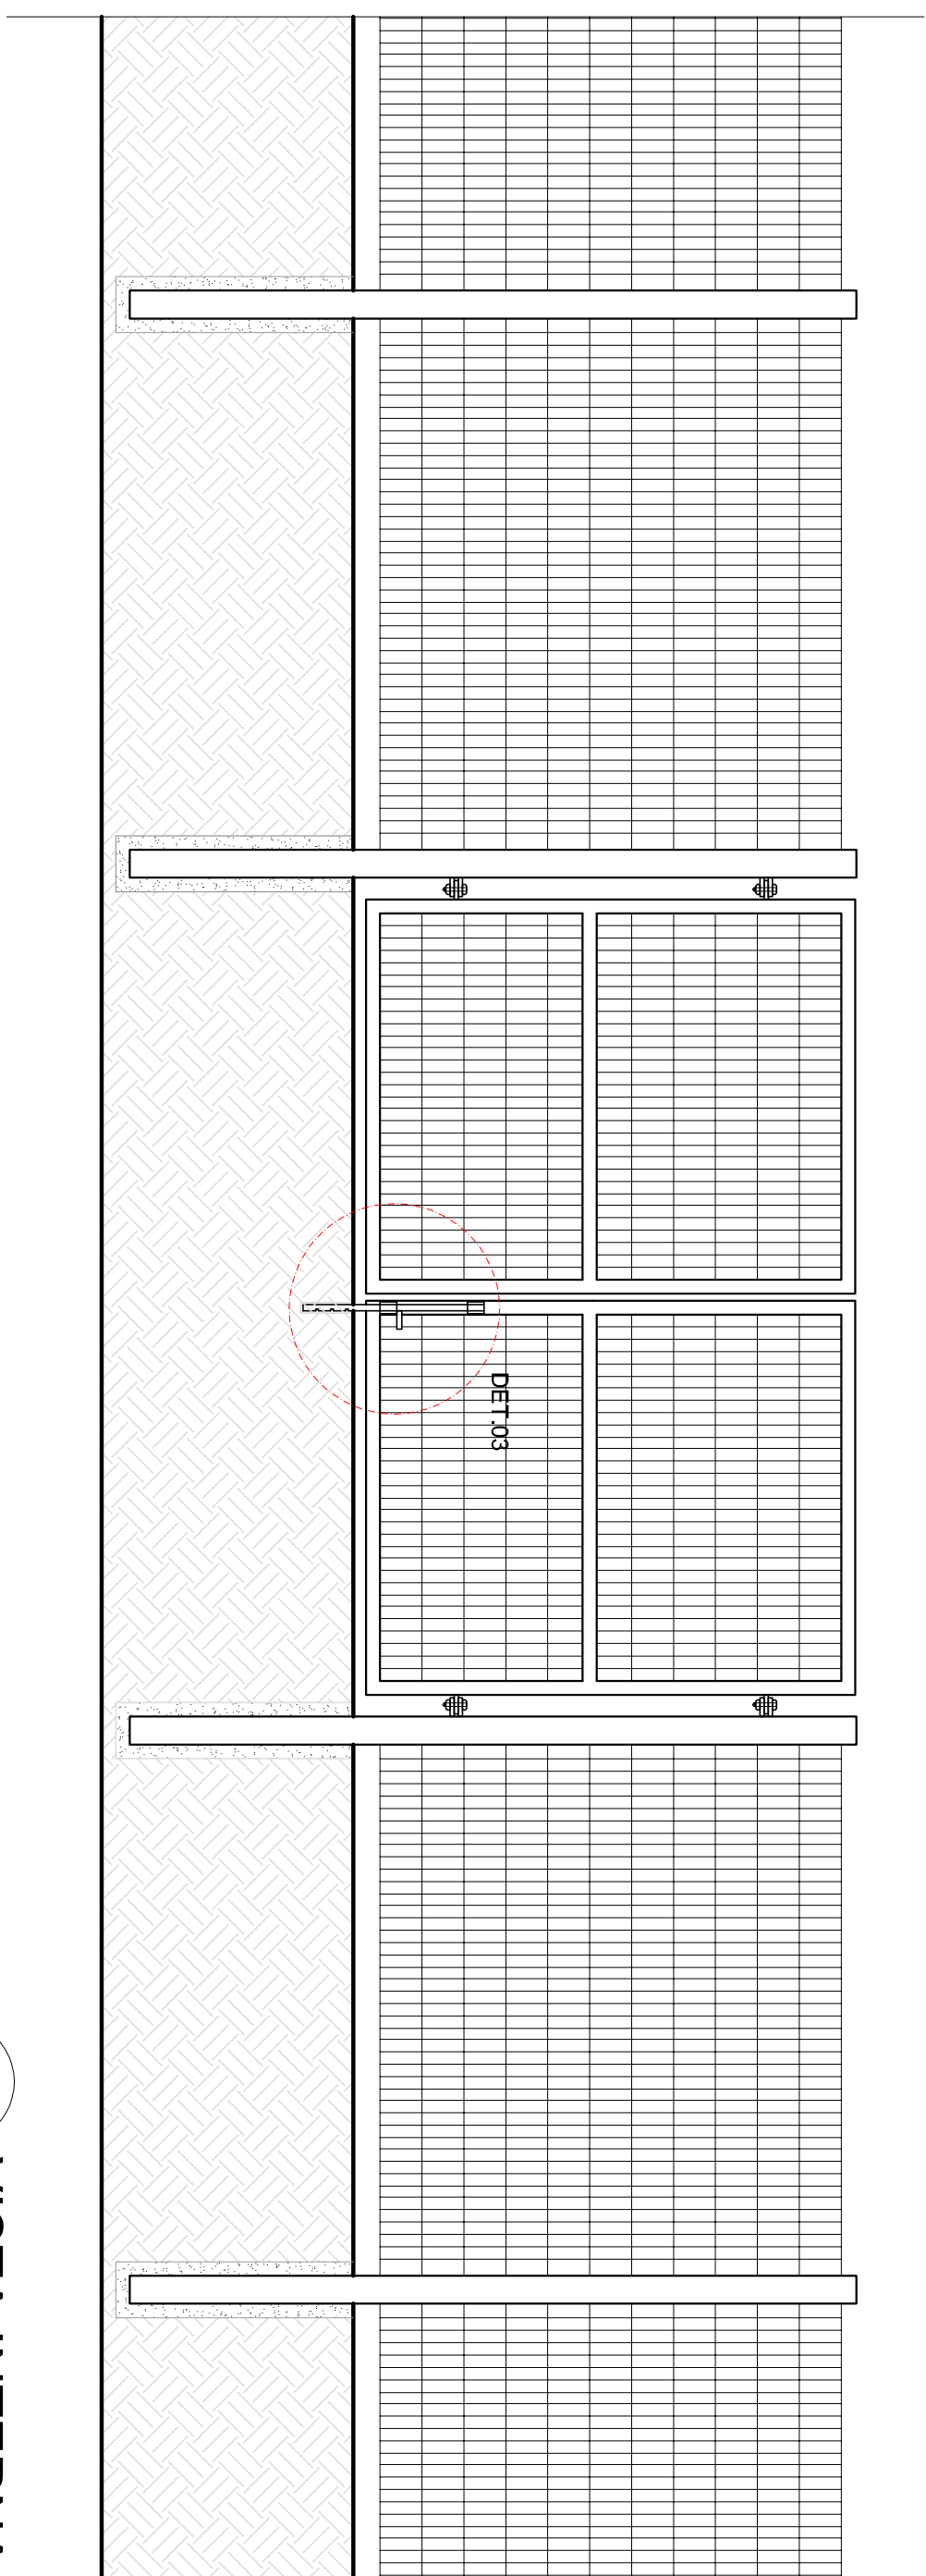


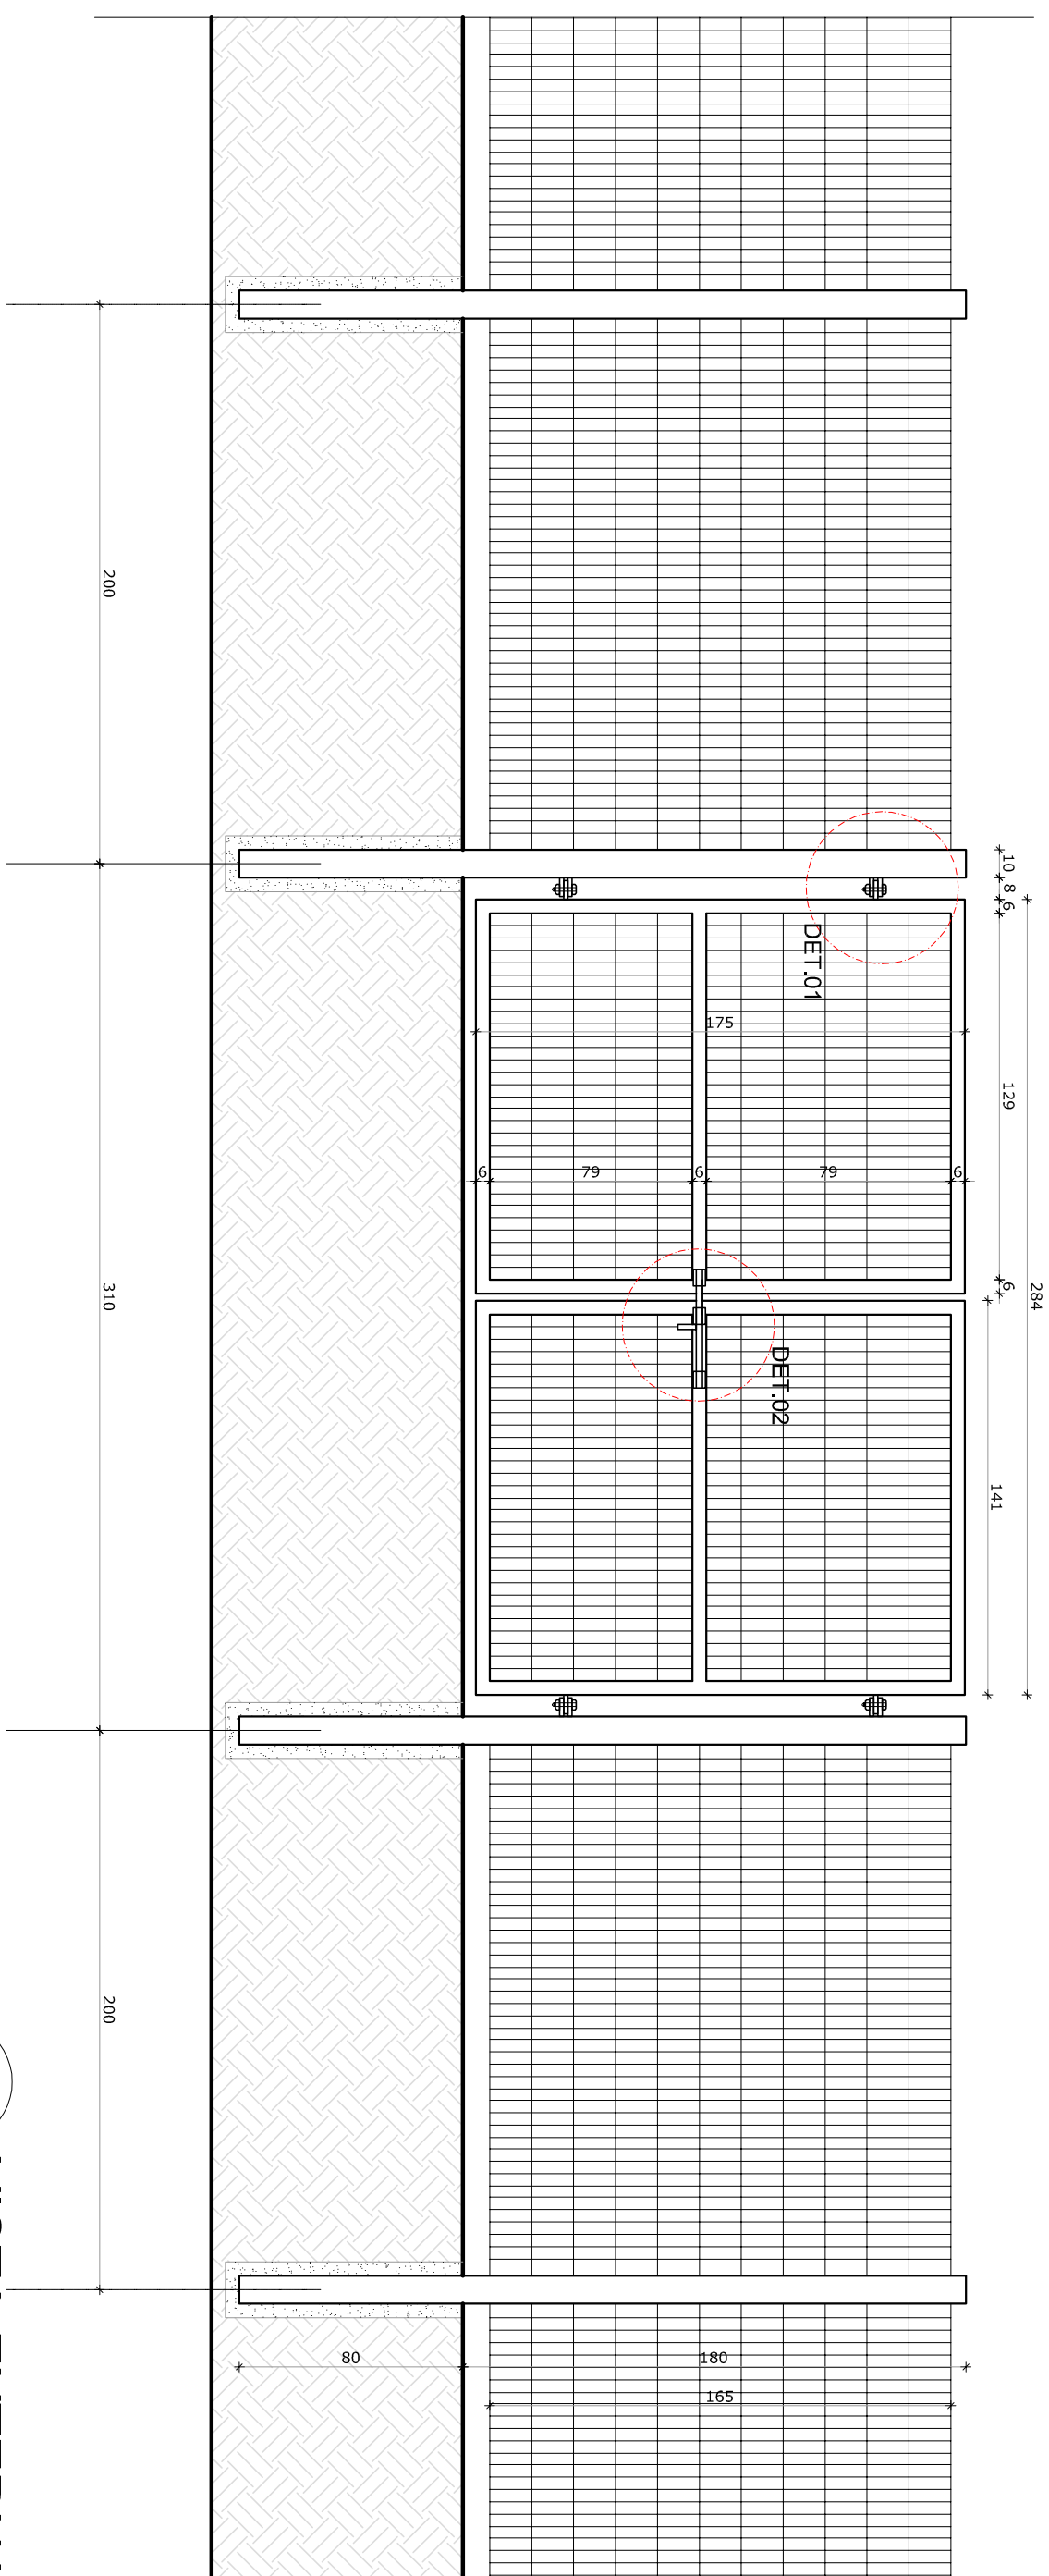

LEGENDA	
	INDICAÇÃO DE PLANTA E CORTES
	INDICAÇÃO DE CORTES
	INDICAÇÃO DE PÁGINAS
	INDICAÇÃO DE PORTAS E JANELAS
	INDICAÇÃO DE MATERIAIS
	INDICAÇÃO DE EIXOS
	INDICAÇÃO DE ELEMENTOS (BANDEIRAS, PONTZEIROS, ETC.)

NOTAS

- MEDIDAS E MEIOS EM METROS
- VERIFICAR QUALIDADE EXATAMENTE DOS MATERIAIS NO PROJETO ESTRUTURAL
- VERIFICAR A QUALIDADE DOS MATERIAIS E A QUALIDADE DA MANEIRA DE DETALHAMENTO
- SEGUIR ORIENTAÇÃO DO PROJETO QUANTO A UTILIZAÇÃO DAS CORES, CASO SEJA NECESSÁRIA
- ALTERAÇÃO, CONSULTAR O CADERNO DE ESTUDO DE CORES
- EM CASO DE CONFLITO DE INFORMAÇÕES ENTRE O PROJETO GRÁFICO E O MEMORIAL DESCRITIVO E ESPECIFICAÇÕES TÉCNICAS, PREVALECE A INFORMAÇÃO CONTIDA NO DESPILHO
- ALTERAÇÕES NESTE PROJETO SOMENTE COM AUTORIZAÇÃO EXPRESSA DO FINEE


REFERÊNCIAS:

- PLANILHA DE QUANTITATIVOS
- MEMORIAL DESCRITIVO E ESPECIFICAÇÕES TÉCNICAS



Fundo Nacional
de Desenvolvimento
da Educação

Ministério
da Educação

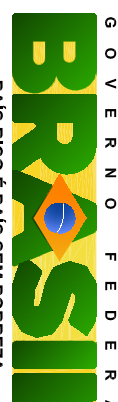

GOVERNO FEDERAL
BRASIL
PAÍS RICO E PAÍS SEM POBREZA

OBSERVAÇÃO:	
OBSERVAÇÃO: OCBST - Conteúdo teórico e prático da disciplina Educacional	
PROGματο	AL (6419298)
REVISÃO	R.01
ESCOLA	INDICAÇÃO
DATA EMISSÃO	JANEIRO/2014
PRONCIA	14/15