


PRODUCED BY AN AUTODESK EDUCATIONAL PRODUCT

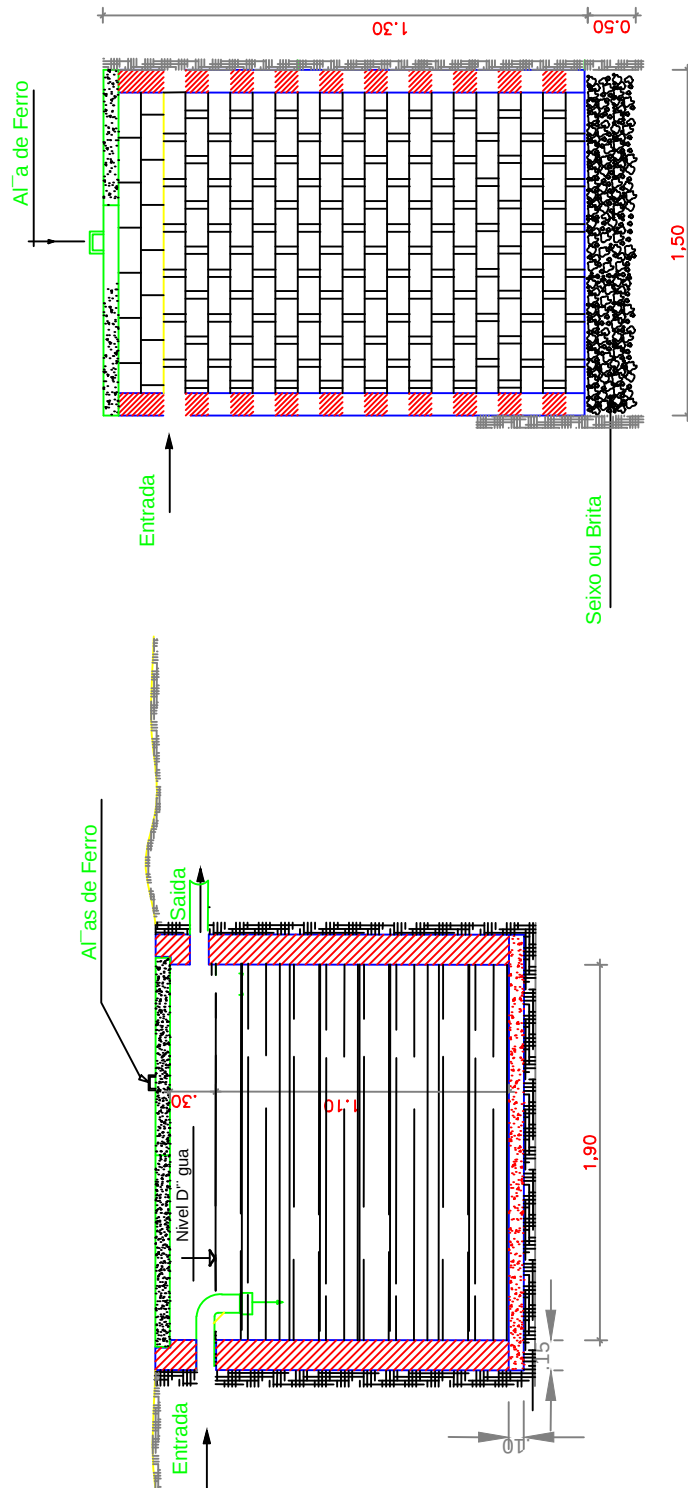

DETALHES  
S/ESCALA

**PREFEITURA MUNICIPAL DE JACAREACANGA**  
Adm. Raulien Oliveira de Queiroz  
SECRETARIA MUNICIPAL DE URBANIZAÇÃO, TRANSPORTE  
E SERVIÇOS PÚBLICOS - SEMUTRAN

**CONSTRUÇÃO DE MODULO SANITÁRIO -  
JACAREACANGA/PA**

DESENHO CAD:

TÍTULO:

**INSTALAÇÕES DE ESGOTO**

RESP. TÉCNICO:

Conteúdo:

**FOSSA / SUMIDOURO**

*Daniela do S. L. Machado*

Engº Civil - CREA: 15762 D/PA

ESCALA:

**INDICADA**

CREA CONST. :

Data

**MAR. de 2013**

Prancha

**8**

**14**