




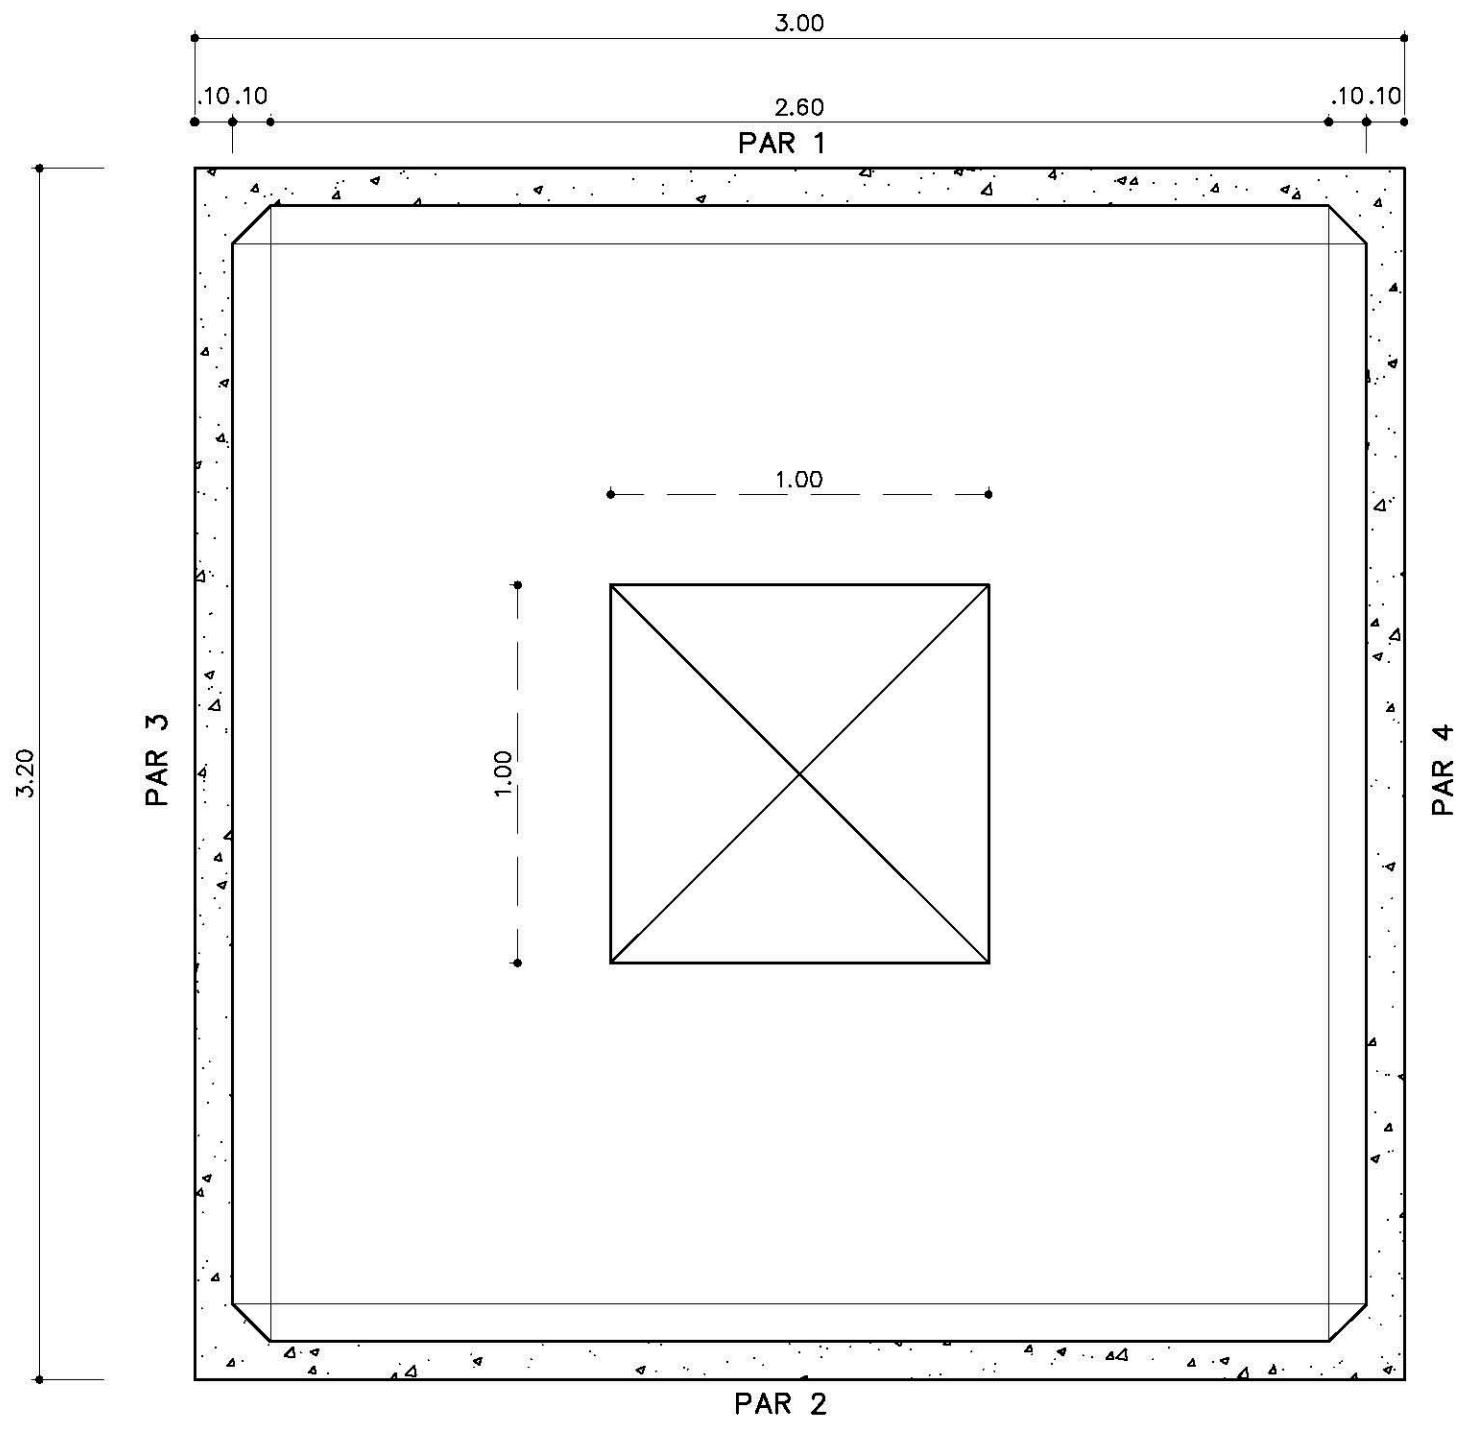


CX. D'ÁGUA - PLANTA BAIXA

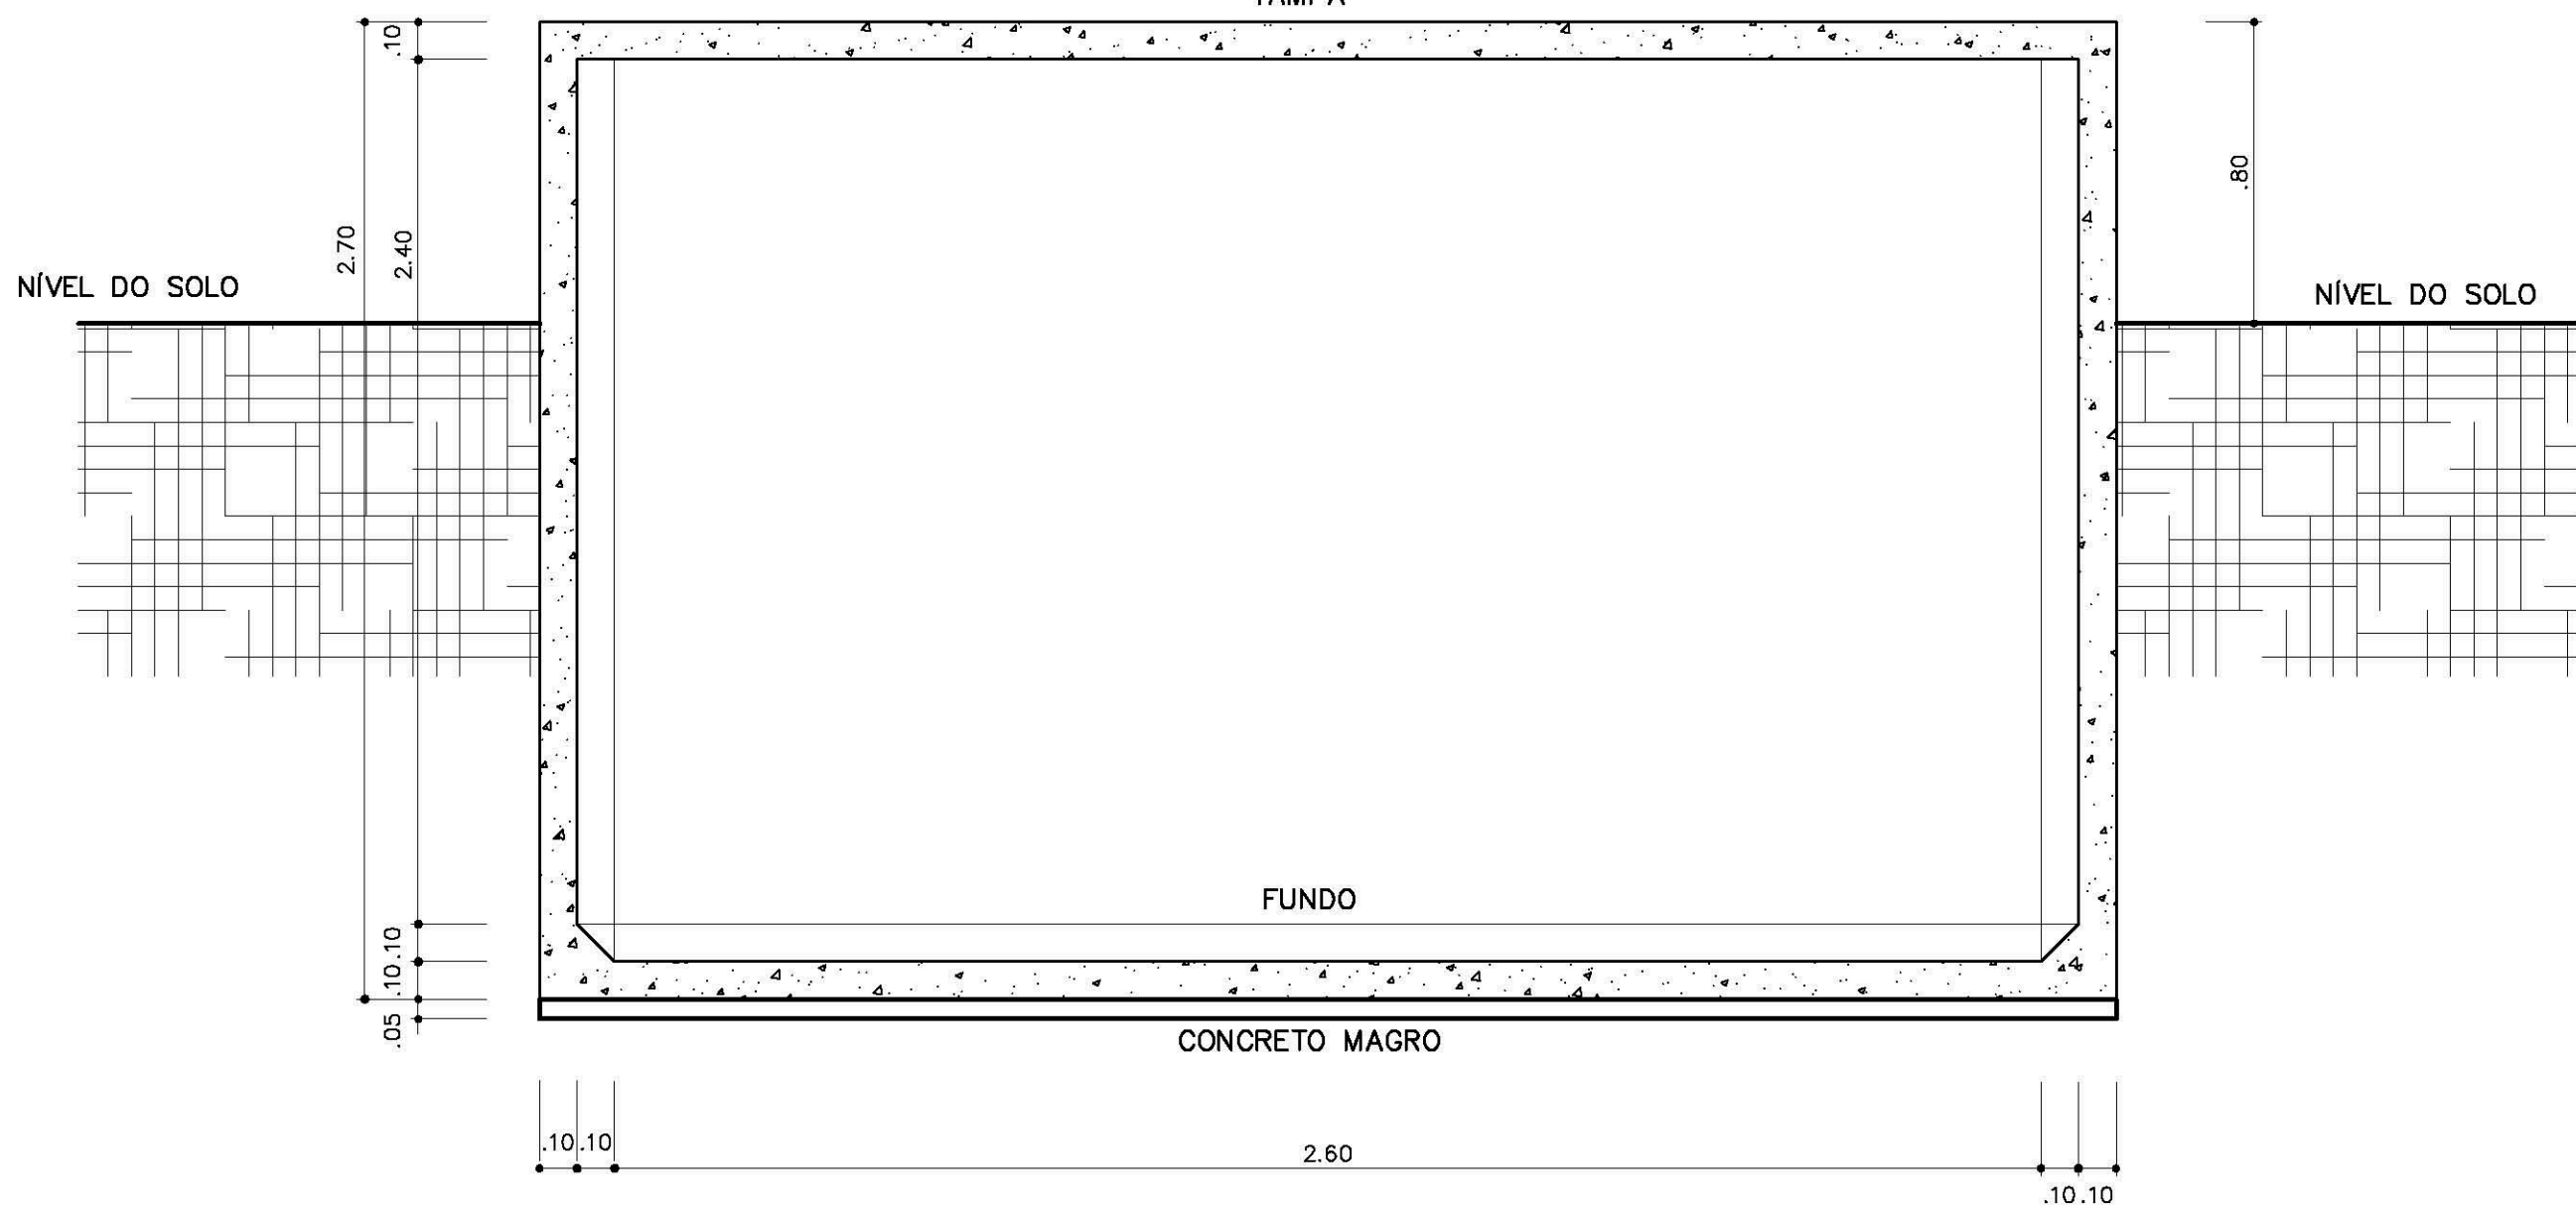


CX. D'ÁGUA - CORTE A-A

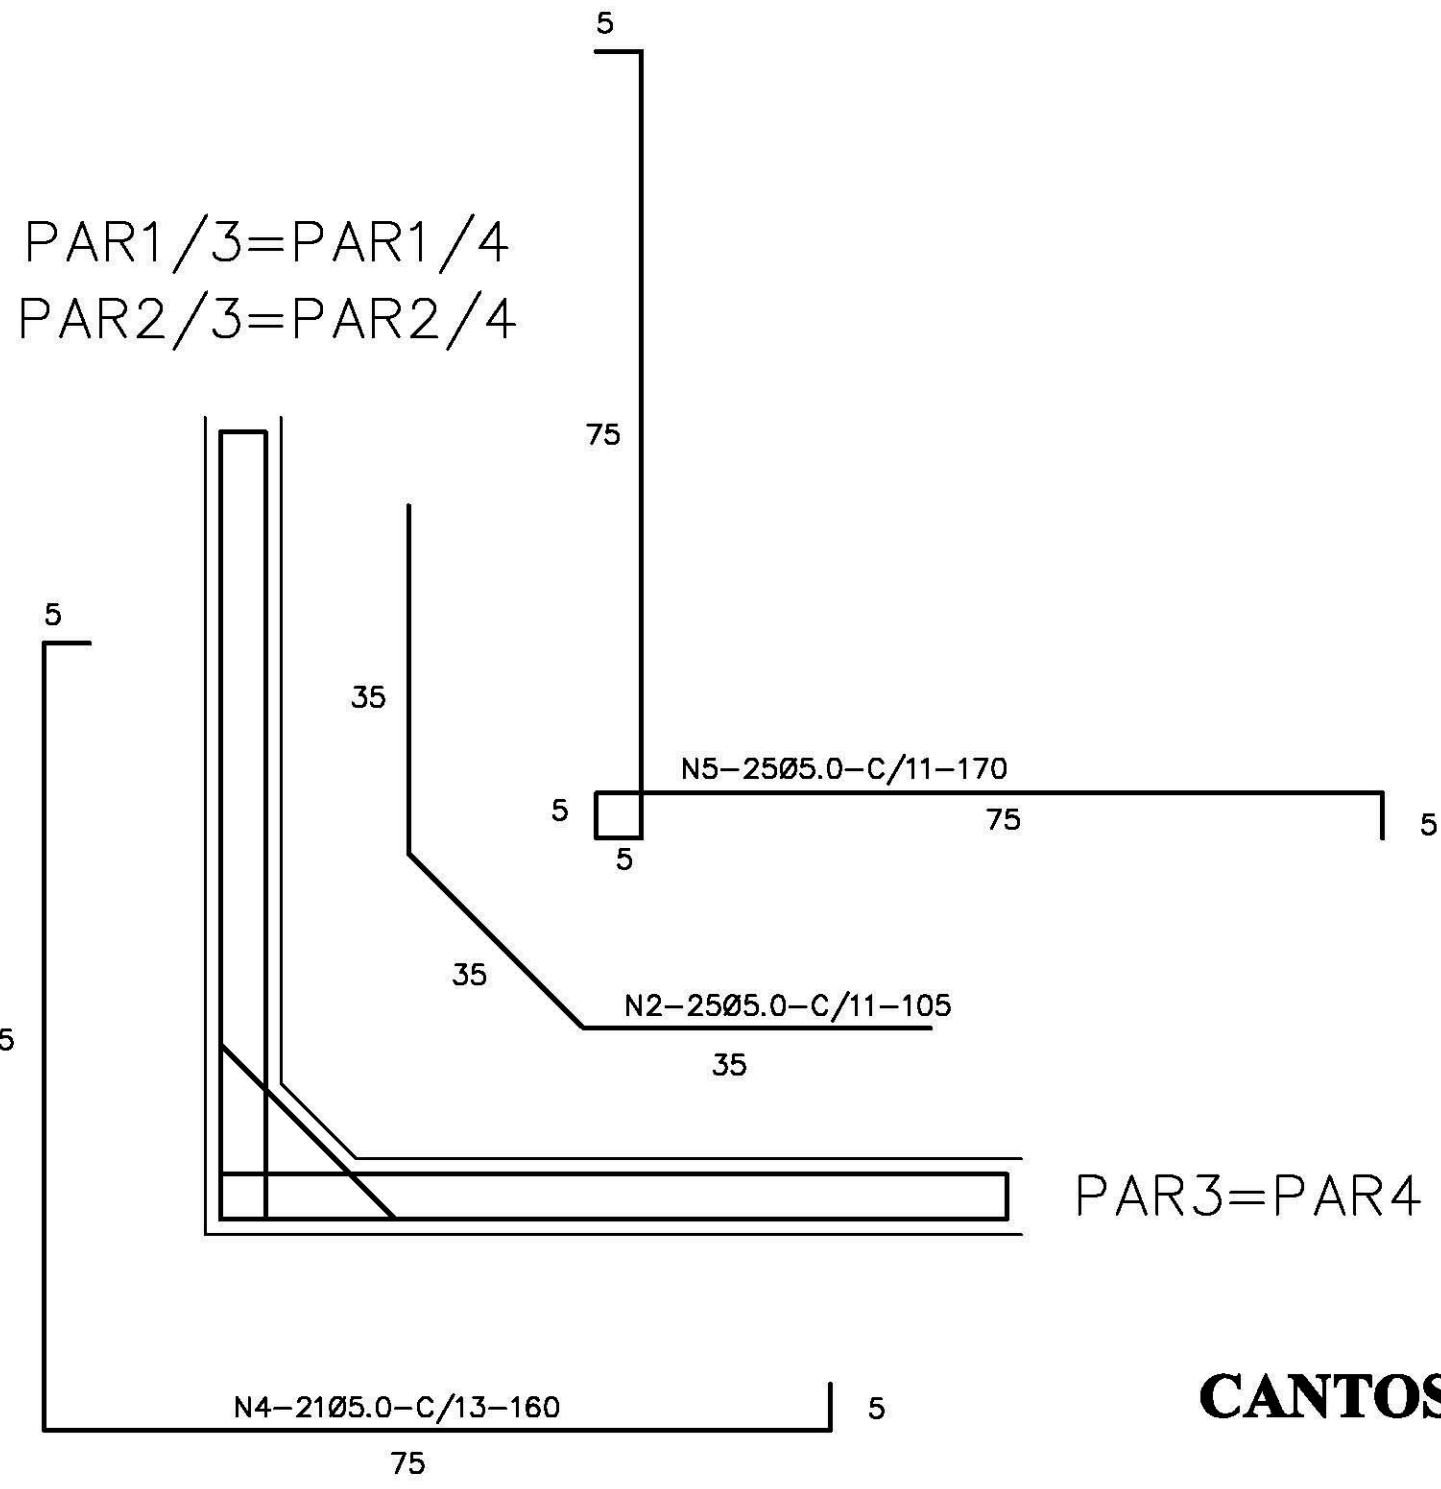


CANTOS - ARMADURA -

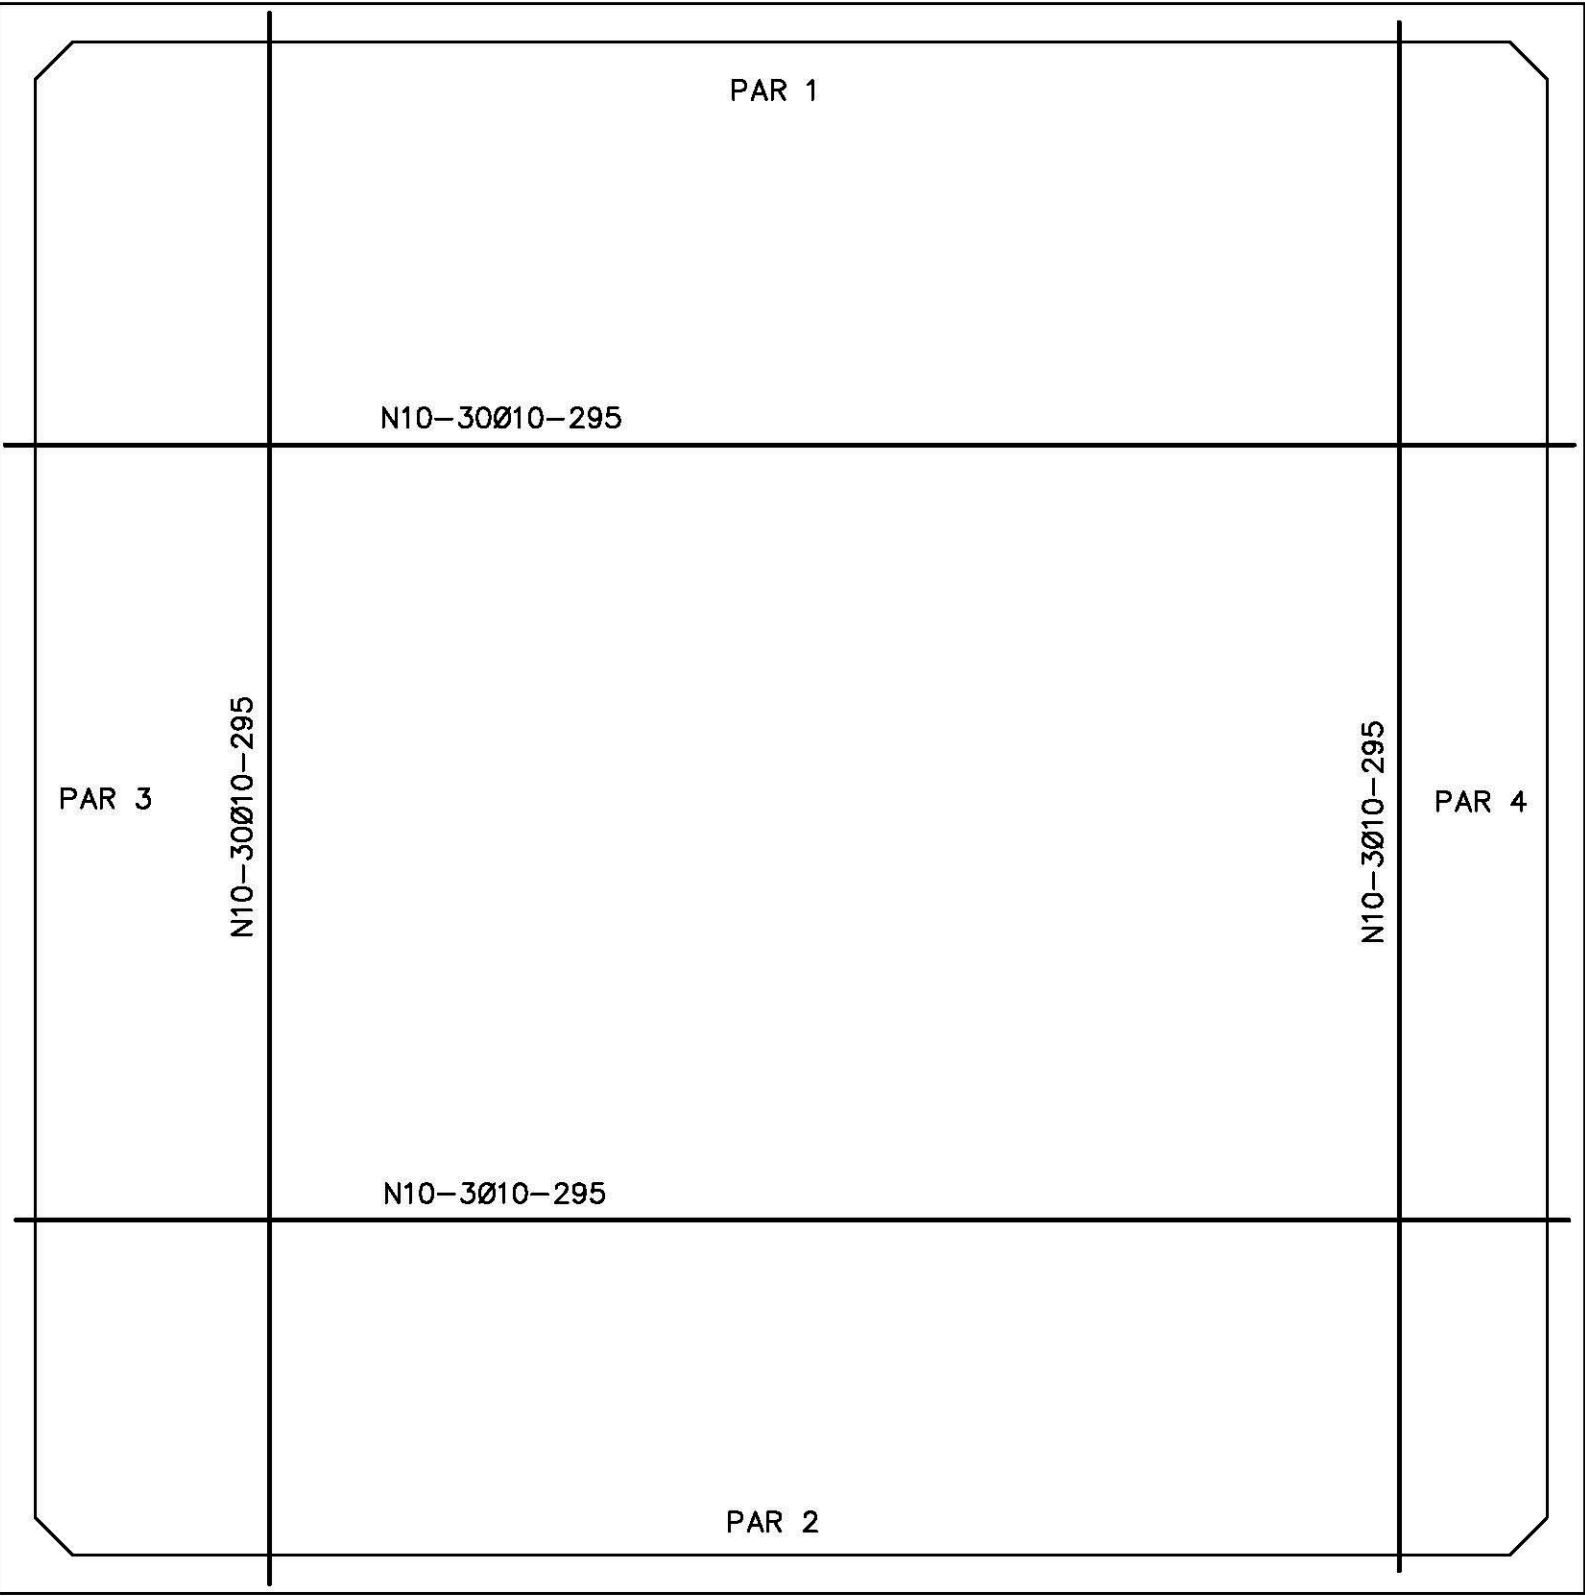


CX. D'ÁGUA - ARMADURA - FORMAS

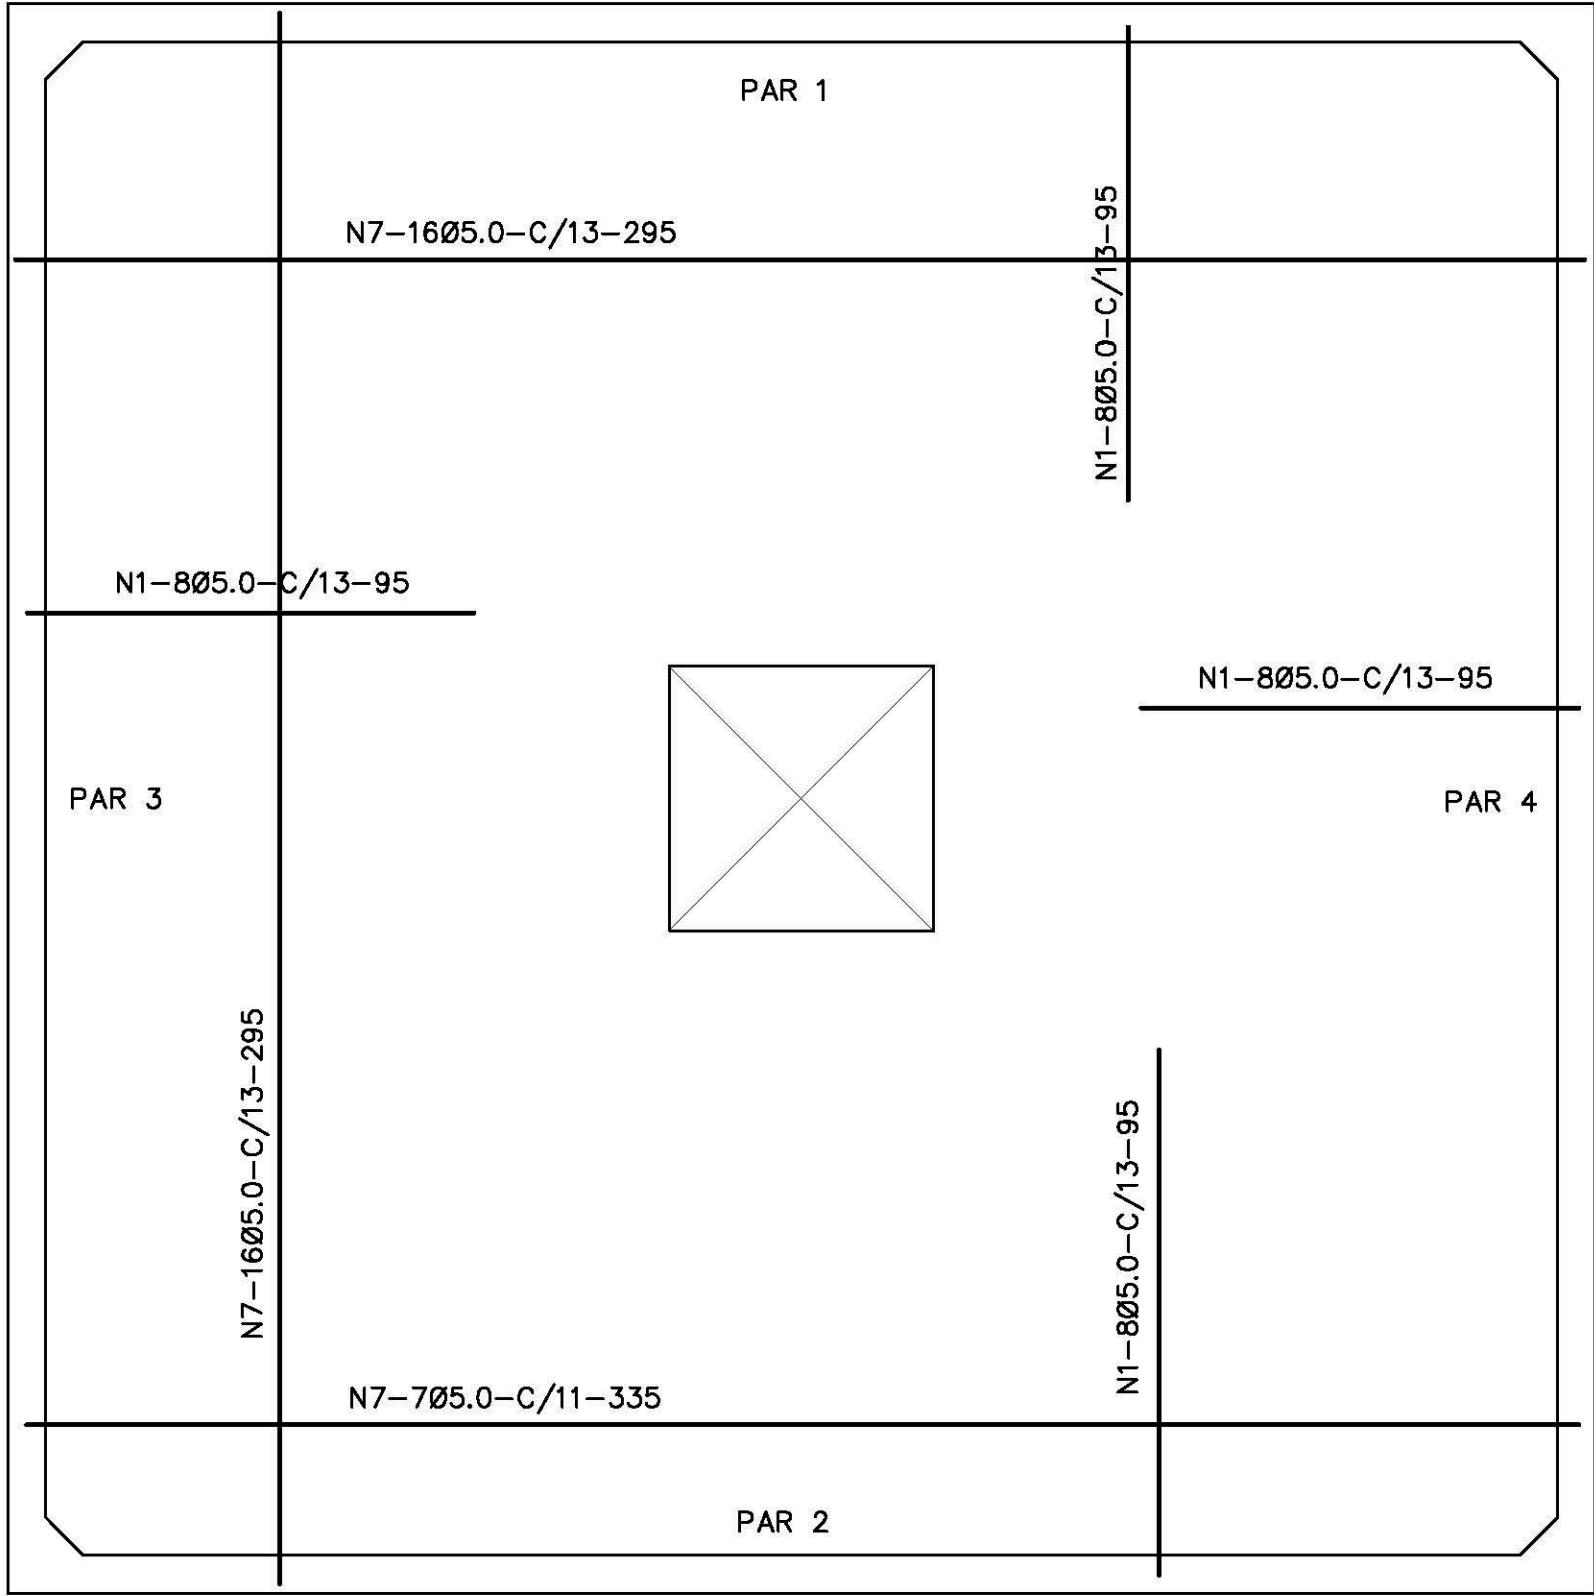

CX. D'ÁGUA - ARMADURA - DA TAMPA

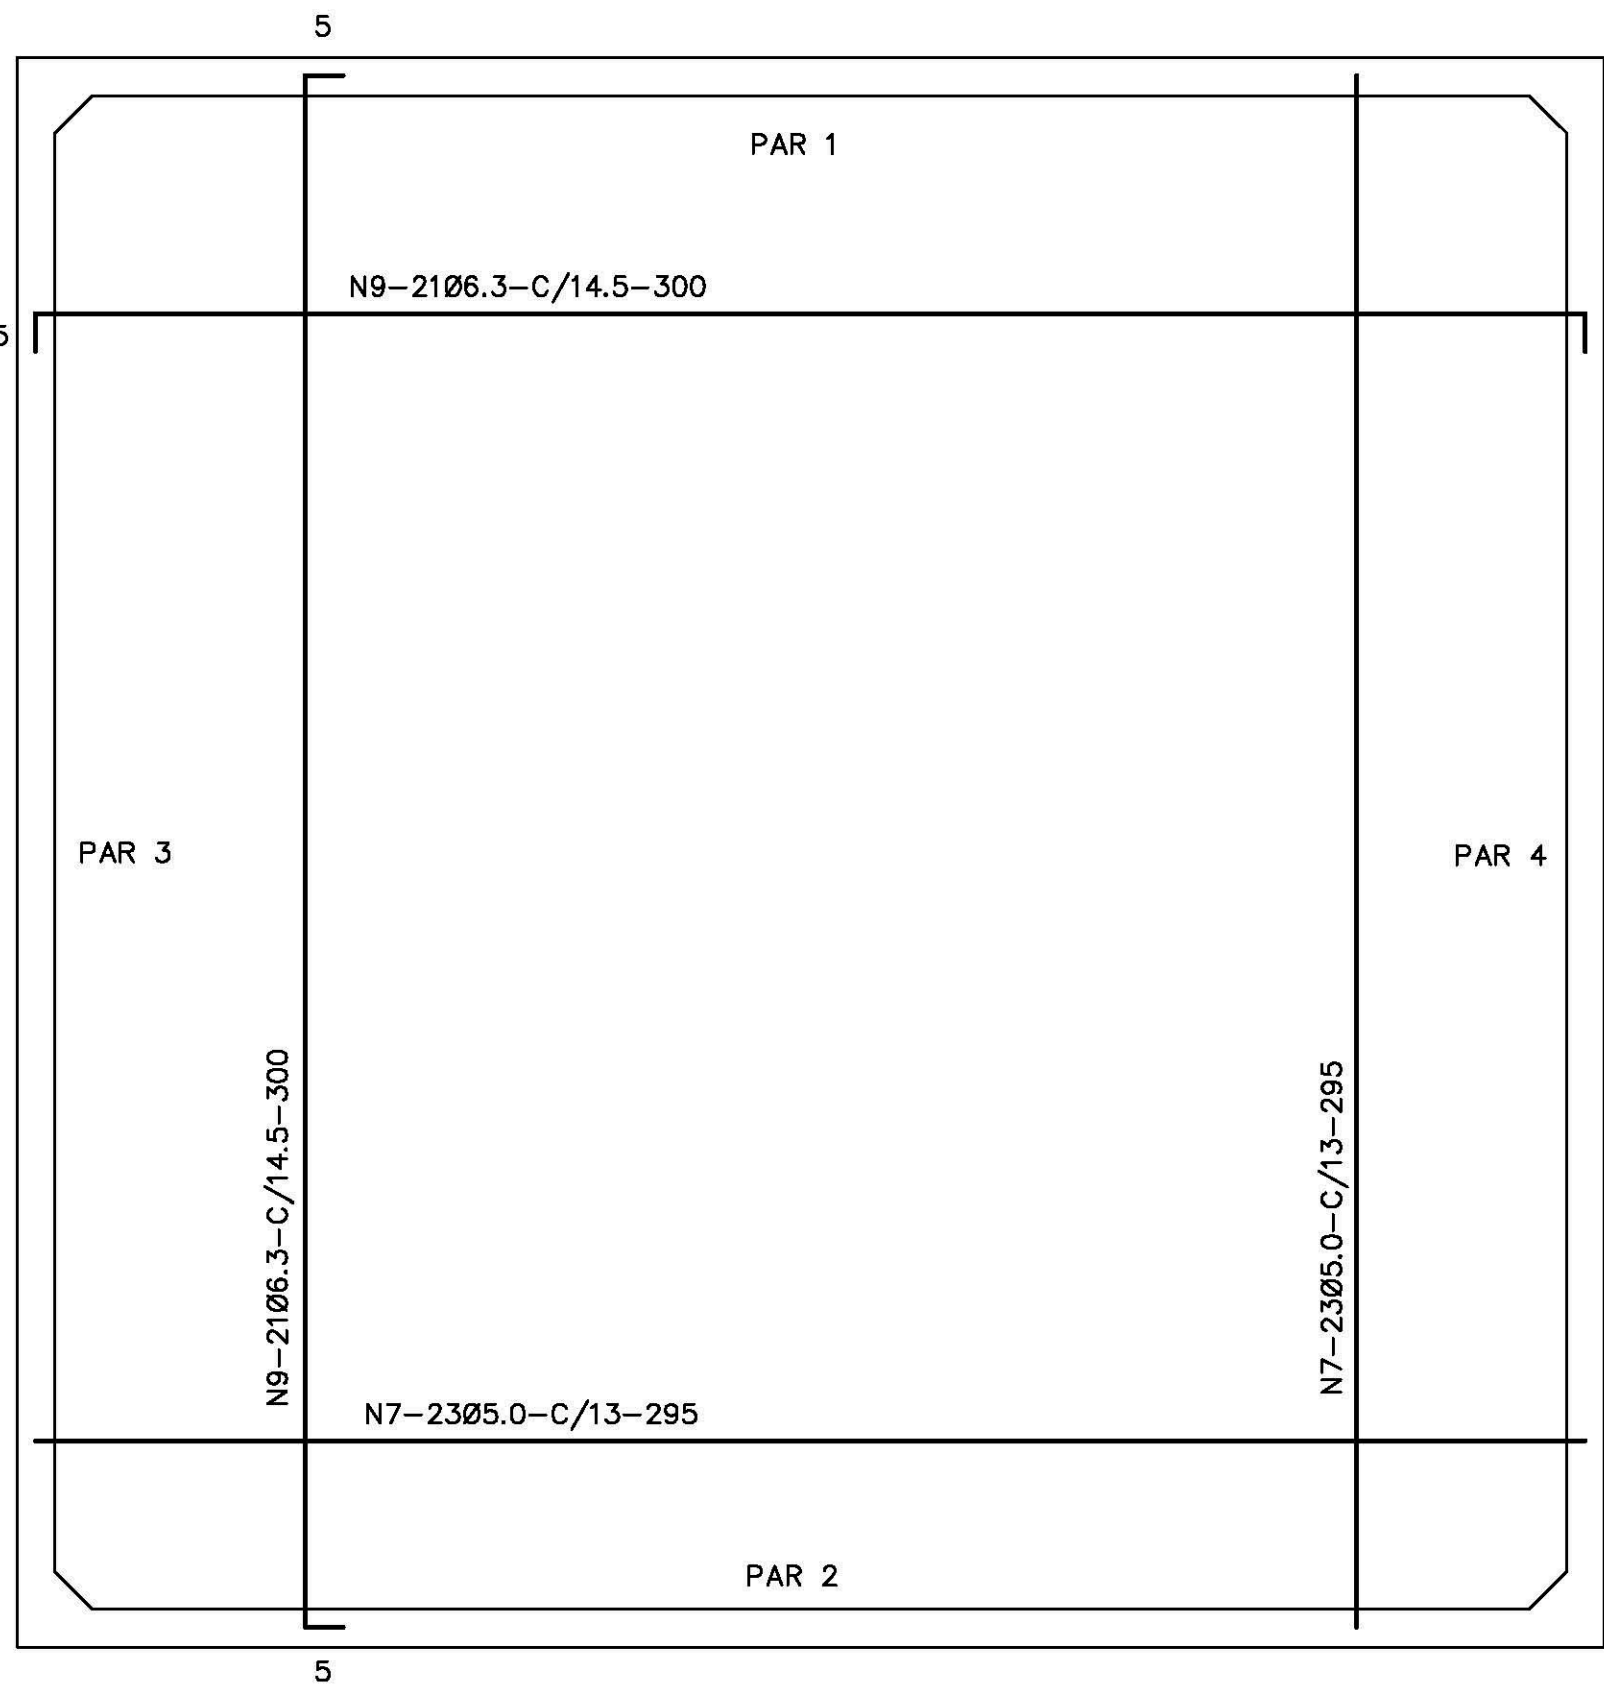

CX. D'ÁGUA - ARMADURA - DO FUNDO

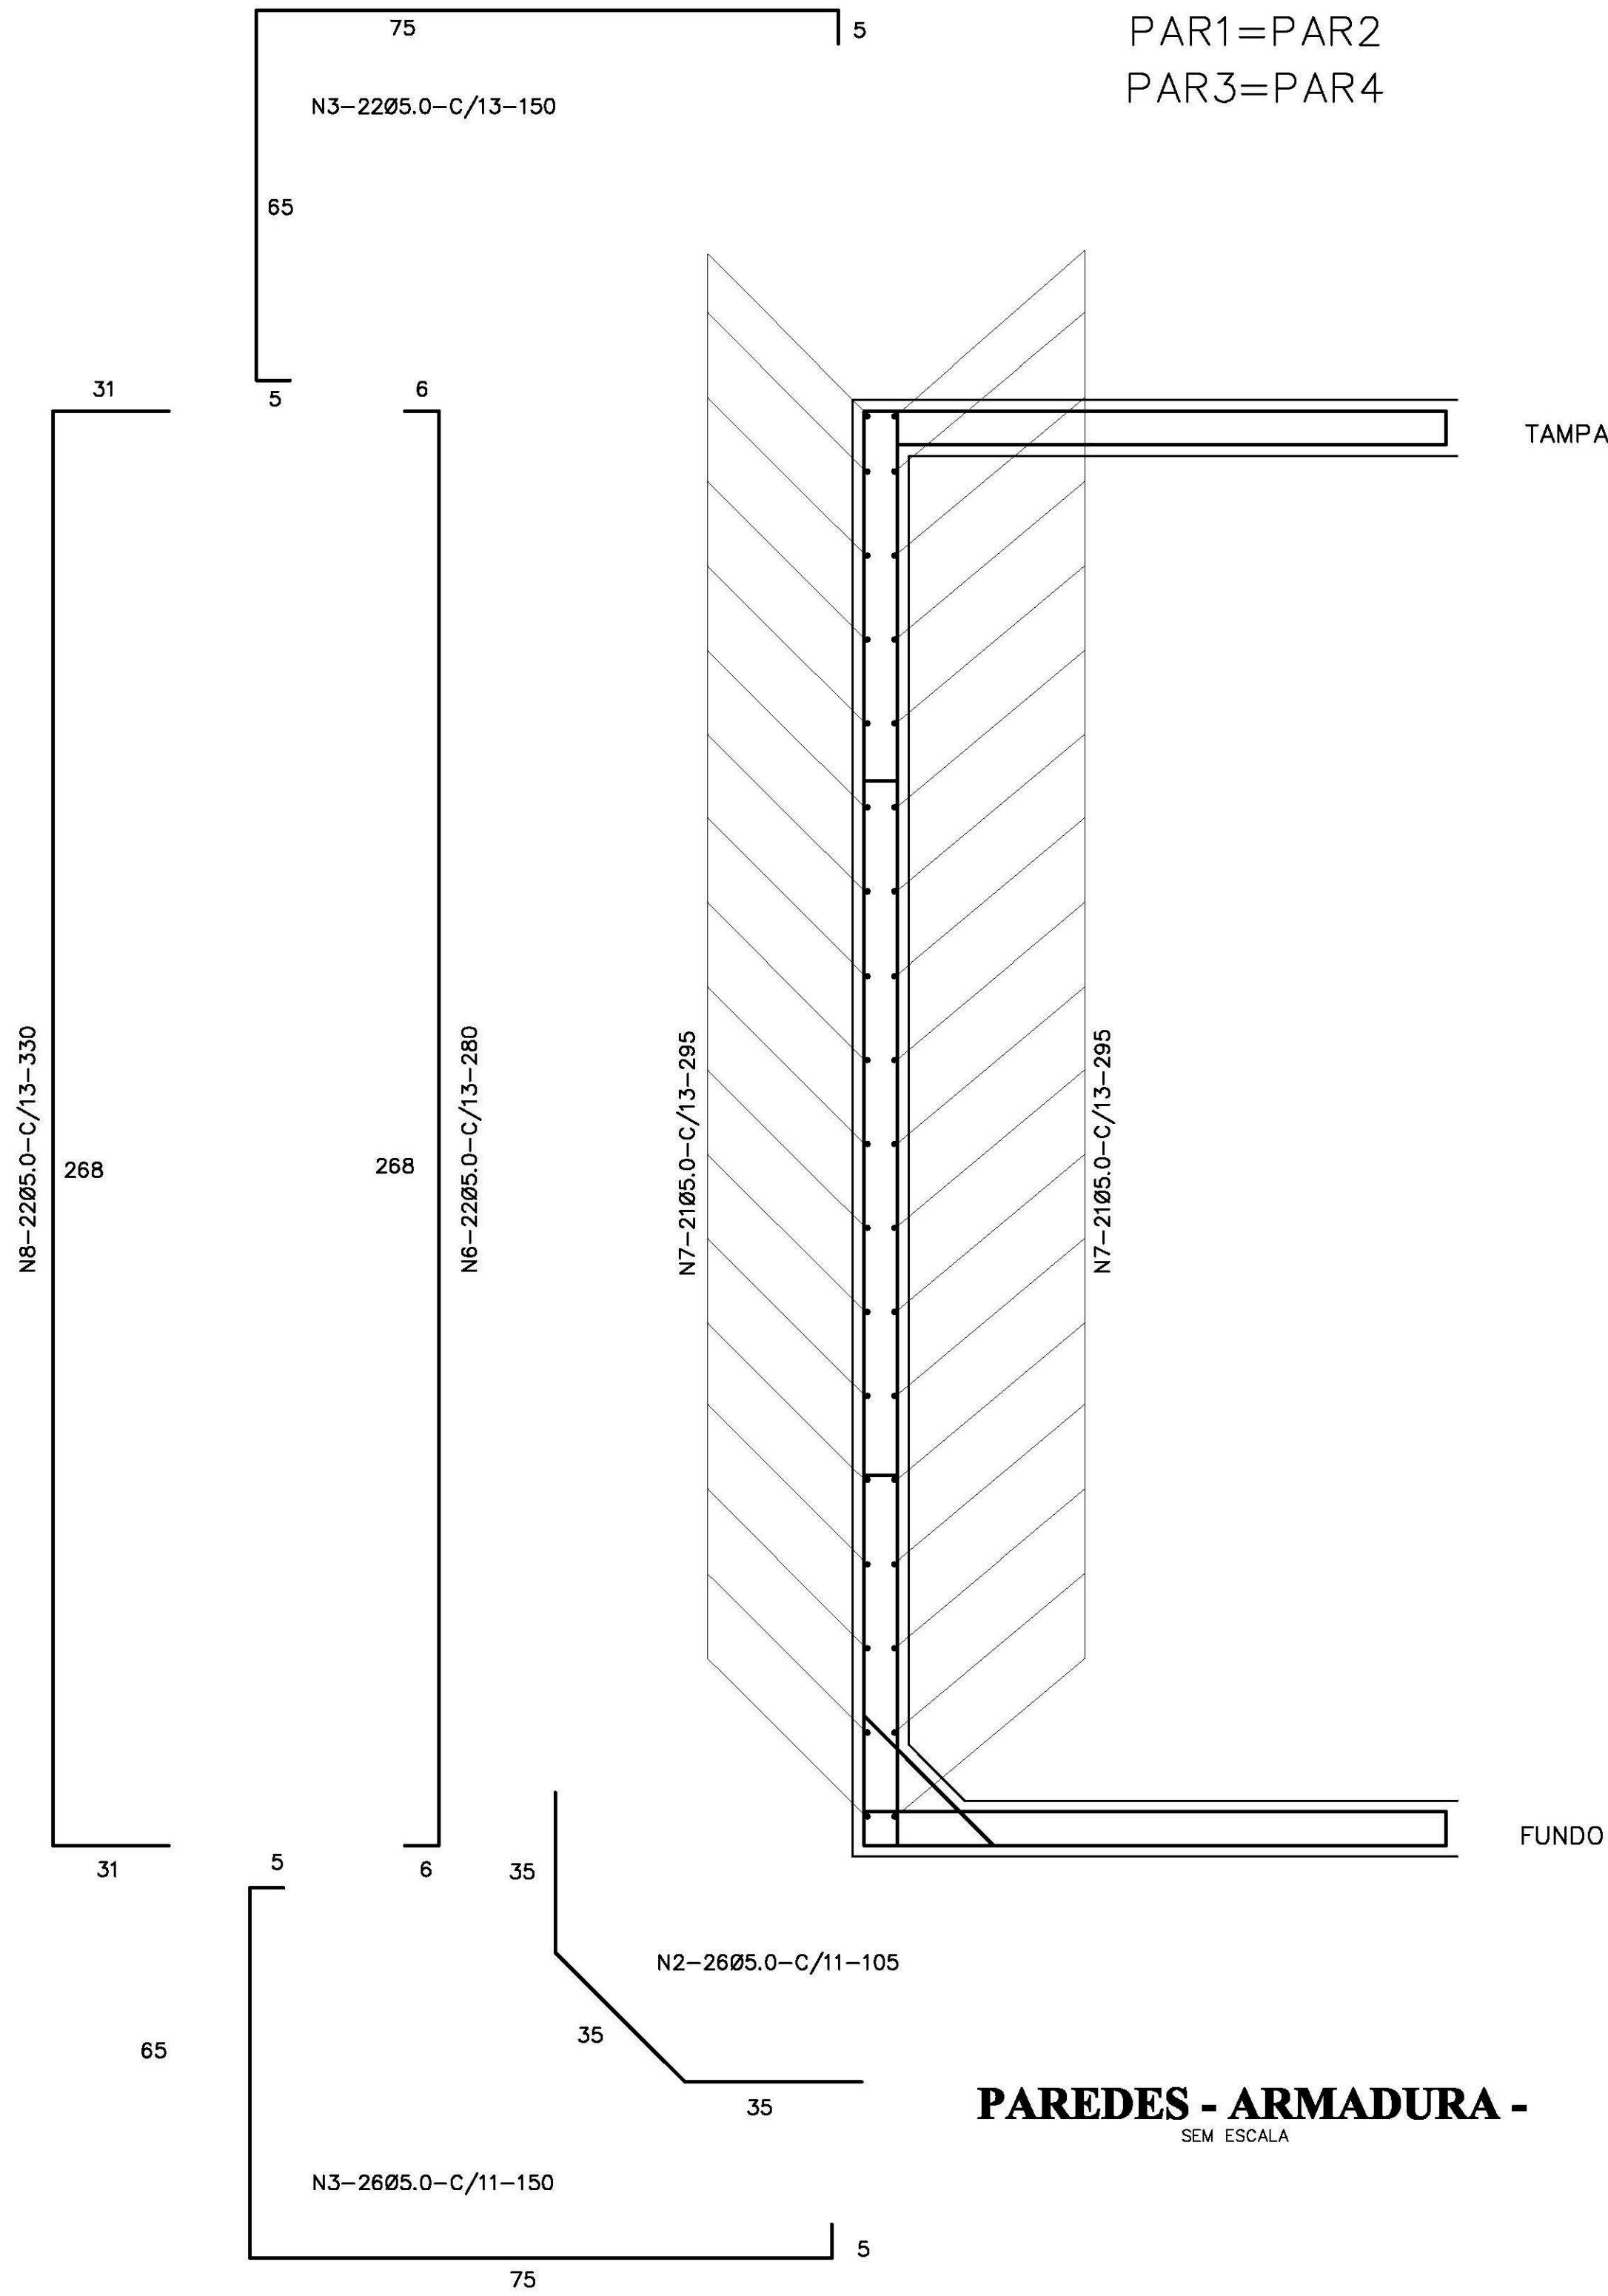

PAREDES - ARMADURA -

Nº	Ø	QUANT.	C. UNIT.
1	5.0	32	95
2	5.0	204	105
3	5.0	192	150
4	5.0	84	160
5	5.0	100	170
6	5.0	88	280
7	5.0	246	295
8	5.0	88	330
9	8.0	42	300
10	8.0	12	295

QUADRO RESUMO DE FERRO - CA 50

Ø mm	Ø Pol	C. TOTAL m	C. TOTAL m + 10%	BARRAS	PESO Kg	PESO + 10% Kg
5.0	3/16	2100	2309	192	336	370
6.3	1/4	126	139	12	32	35
10.0	3/8	35	39	3	22	25
					TOTAL	429

fck ≥ 15MPa

Ministério da Educação

FNDE

Fundo Nacional de Desenvolvimento da Educação

ESPAÇO EDUCATIVO URBANO II – 06 SALAS DE AULA

ENDEREÇO: DIVERSOS

PROPRIETÁRIO: FUNDO DE FORTALECIMENTO PARA A ESCOLA – MEC

AUTORES DO PROJETO : MARIO USAI – ENG. CIVIL – CREA 9860/D–DF

MARCELLO USAI – ENG. CIVIL – CREA 99000122/AP–MG

RESPONSÁVEL TÉCNICO:

PROPRIETÁRIO

AUTOR DO PROJETO CREA 9860/D–DF

AUTOR DO PROJETO CREA 99000122/AP–MG

RESP. TÉCNICO

DLFO

CREA

EST

PROJETO DE ESTRUTURA

CASTELO D'AGUA

RESERVATÓRIO INFERIOR

FORMA E ARMAÇÃO

REVISÃO:

DATA : A05/10/2000

ESCALA : INDICADA

DESENHO :

VISTO:

FOLHA

06

06