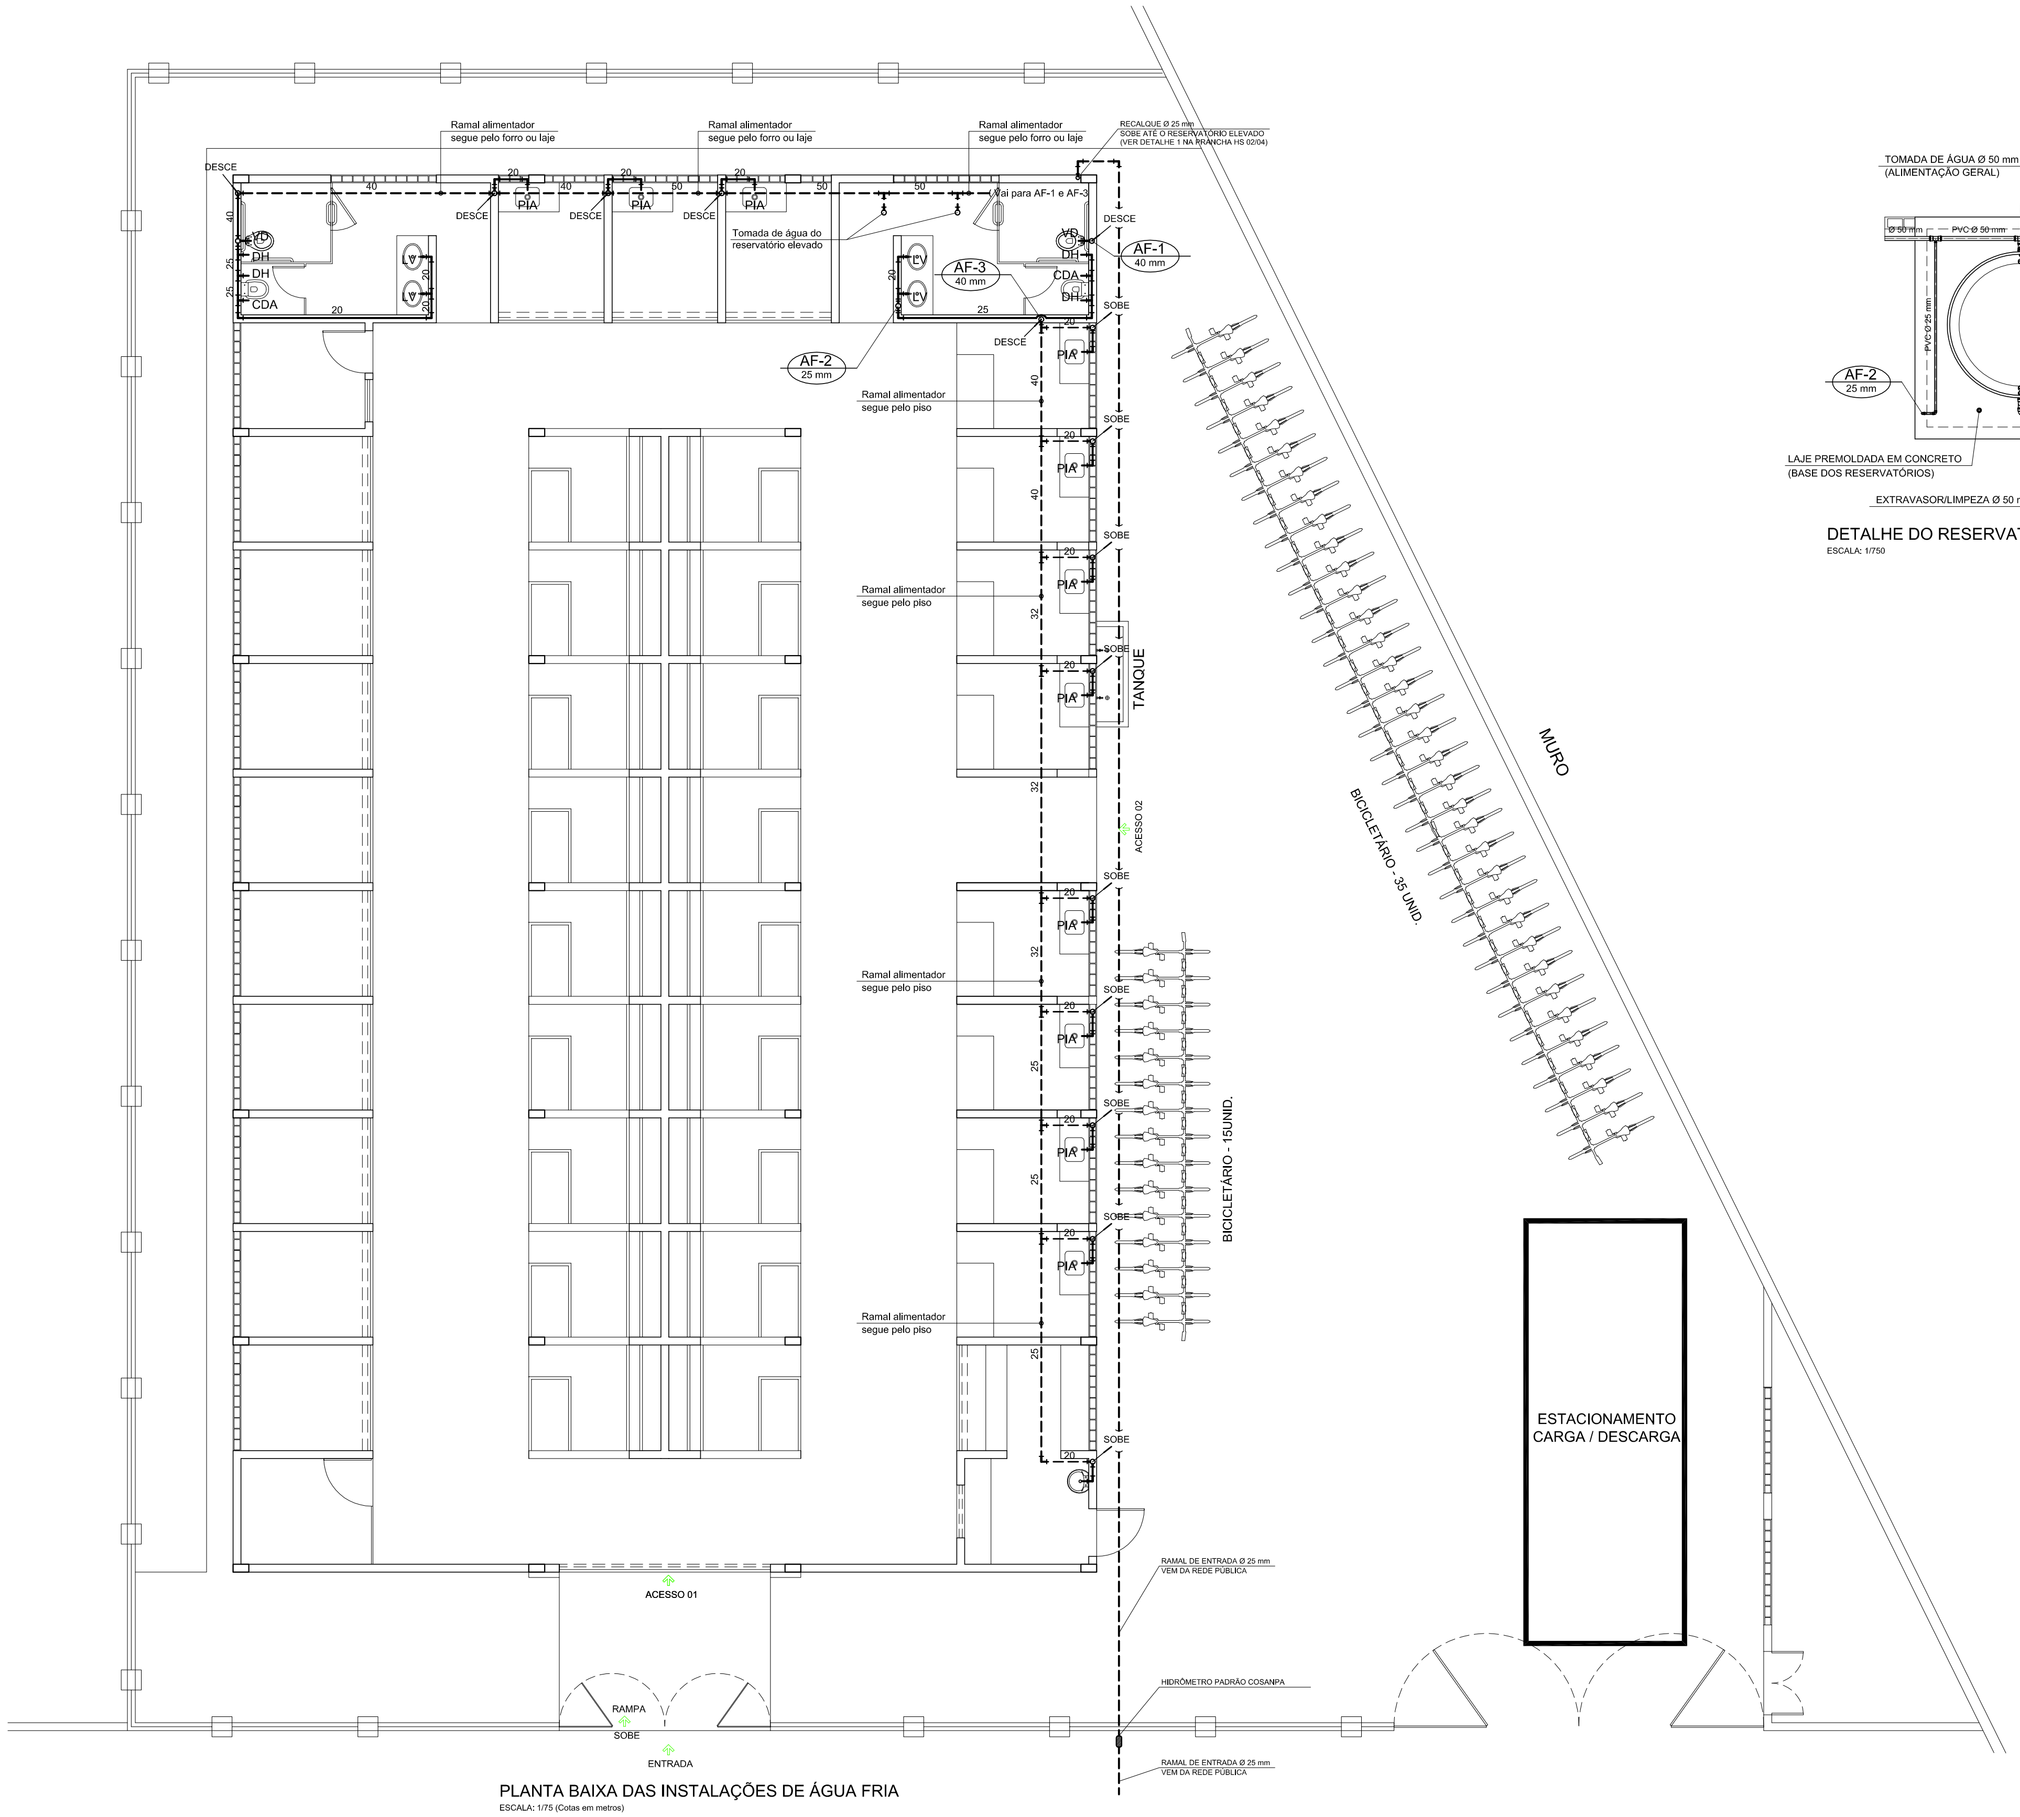

PLANTA BAIXA DAS INSTALAÇÕES DE ÁGUA FRIA

ESCALA: 1/75 (Cotas em metros)

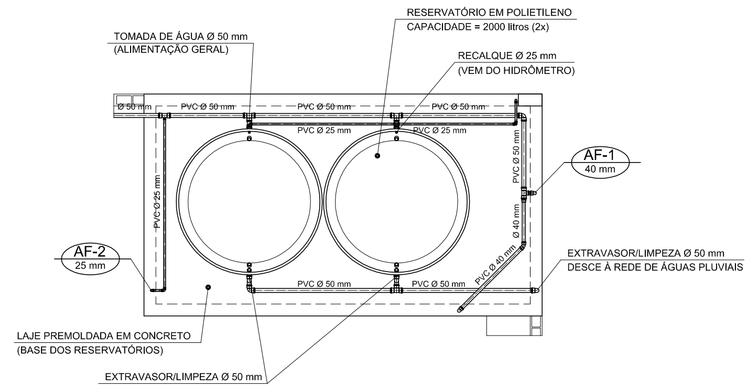

DETALHE DO RESERVATÓRIO ELEVADO - INSTALAÇÕES DE ÁGUA FRIA

ESCALA: 1/750

SÍMBOLOS PARA INSTALAÇÕES DE ÁGUA FRIA:

———	TUBO DE ÁGUA FRIA EMBUTIDO NA PAREDE
- - - -	TUBO DE ÁGUA FRIA NO TERRENO, FORRO OU SOBRE A LAJE
AF	COLUNA DE ÁGUA FRIA
REC	TUBULAÇÃO DE RECALQUE
LV	LAVATÓRIO
CDA	CAIXA DE DESCARGA ACOPLADA
PIA	PIA DE COZINHA
DH	DUCHA HIGIÊNICA
PA	PONTO DE ÁGUA
TL	TORNEIRA DE LAVAGEM
VD	VÁLVULA DE DESCARGA
	TUBO QUE SOBE
	TUBO QUE DESCE

NOTAS:

- AS TUBULAÇÕES ROSCÁVEIS SERÃO COTADAS EM POLEGADAS
- AS TUBULAÇÕES SOLDÁVEIS SERÃO COTADAS EM MILÍMETROS
- AS CONEXÕES DE ESPERA PARA APARELHOS SERÃO DO TIPO SRM (SOLDA- ROSCA METÁLICA)
- AS ALTURAS PARA PONTOS DE PIA DE LAVAGEM TERÃO 1,10 m;
- AS ALTURAS PARA PONTOS DE LAVATÓRIOS TERÃO 0,60 m;
- AS ALTURAS PARA PONTOS DE CAIXAS DE DESCARGA ACOPLADAS TERÃO 0,20 m;
- A ALTURA PARA O PONTO DA VÁLVULA DE DESCARGA TERÁ 0,90 m.

PREFEITURA MUNICIPAL DE ANANINDEUA
SECRETARIA DE SANEAMENTO E INFRA-ESTRUTURA

CONSTRUÇÃO DO MERCADO E REVITALIZAÇÃO DA PRAÇA ÁGUAS LINDAS
PROJETO HIDROSSANITÁRIO – ÁGUA FRIA

DATA: MAIO/2016	**CONTEÚDO:** PLANTA BAIXA DAS INSTALAÇÕES DE ÁGUA FRIA	01
ESC.: 1: 75		
RESP. TÉCNICO:	ARQTª MÔNICA AMARAL PIEDADE – CAU Nº A25606-4	Rodovia. Mário Covas s/n (prédio do Viveiro) Ananindeua-Pará - Fone: (91) 3245-7400