



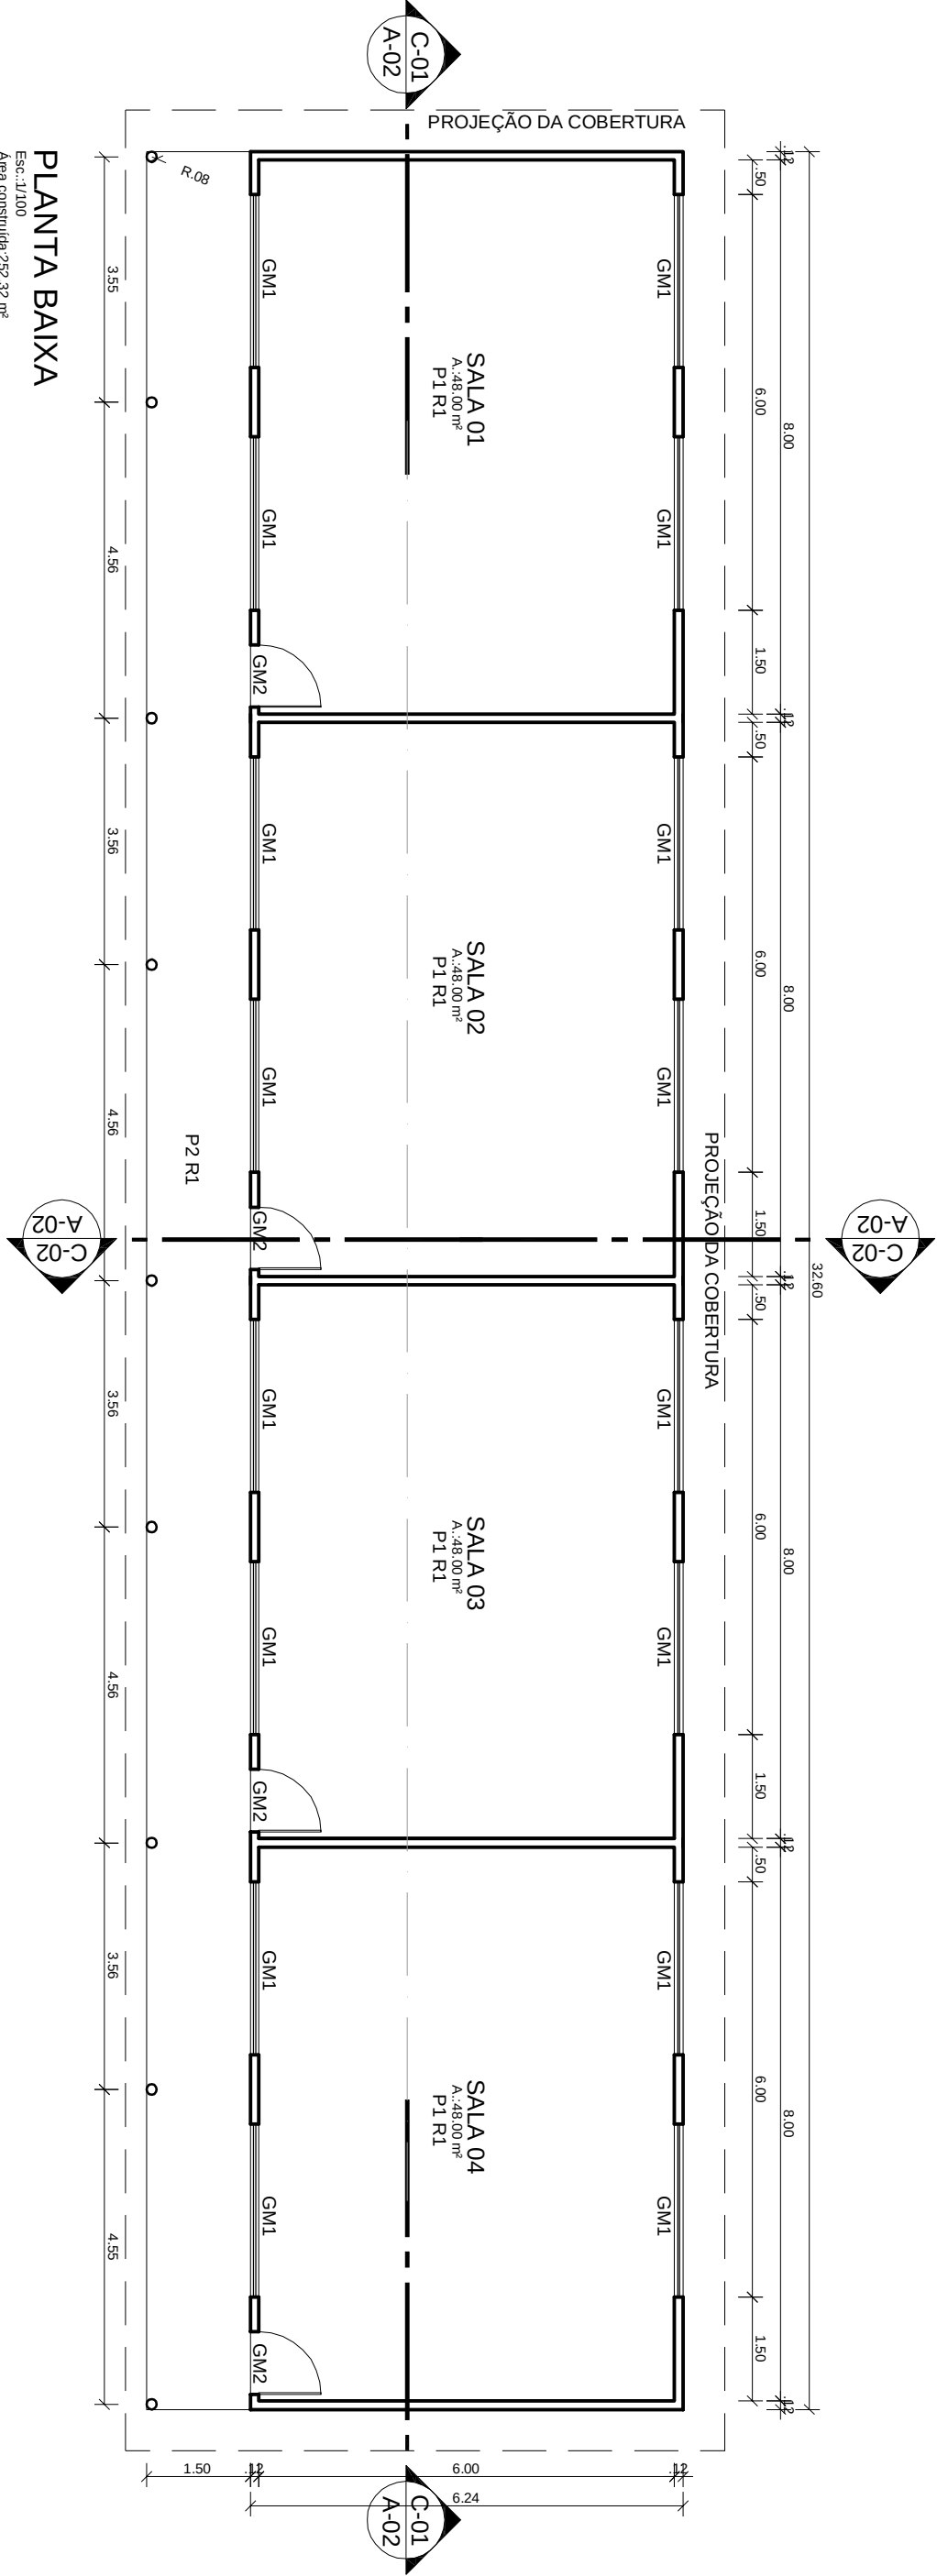

PLANTA BAIXA
Esc.: 1/100
Área construída: 252,32 m²

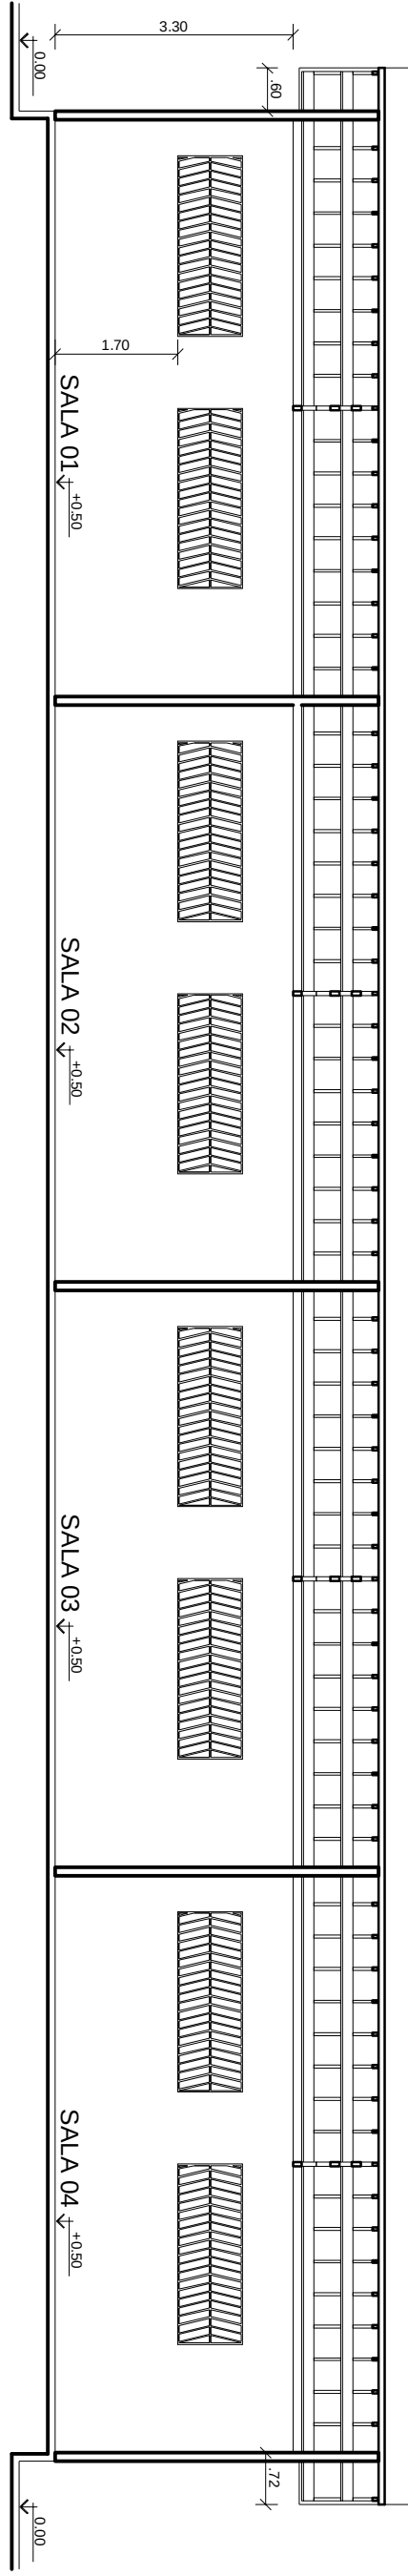

CORTE C-01
Esc.: 1/100

ESPECIFICAÇÕES

PISOS E REVESTIMENTOS:

- P1 - Piso em Lajota Cerâmica 40X40 PEI V - Cor Branca, marca Eliane ou similar.
- P2 - Calçada (incl. alicerce, baldrame e concreto c/ junta plástica) pintada com tinta para piso cor cinza médio, marca Coral interior/exterior ou similar
- R1 - Reboco liso pintado na cor padrão, com tinta acrílica marca Coral ou similar sobre superfície selada e emassada.

ESQUADRIAS:

- GM2 - Porta em Grade de Metalon pintada na cor padrão com tinta esmalte sítélico marca Coral ou similar sobre superfície aparelhada- 1.00X2.10.
- GM1 - Grade em Metalon pintada na cor padrão com tinta esmalte sítélico marca Coral ou similar sobre superfície aparelhada- 2.00X1.00/1.70.

PROPRIETÁRIO:

PREFEITURA MUNICIPAL DE SÃO MIGUEL DO GUAMÁ

OBJETO:

AMPLIAÇÃO DA E.M.E.F. Pe SÁTIRO

ASSUNTO:

PROJETO BÁSICO DE ARQUITETURA

ESCALA:

INDICADA

DATA:

JUN/2014

CONTEÚDO:

PLANTA BAIXA E CORTE C-01

BAIRRO:

PERPÉTUO SOCORRO

PRANCHAS:

01

05



ESTADO DO PARÁ
PREFEITURA MUNICIPAL DE SÃO MIGUEL DO GUAMÁ
SECRETARIA DE INFRAESTRUTURA E URBANISMO