

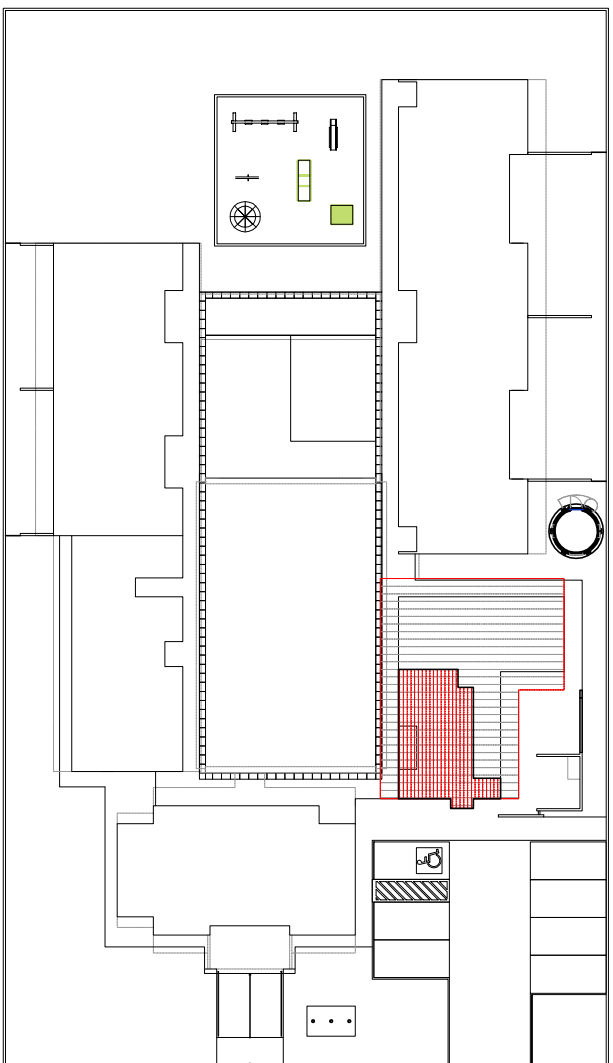
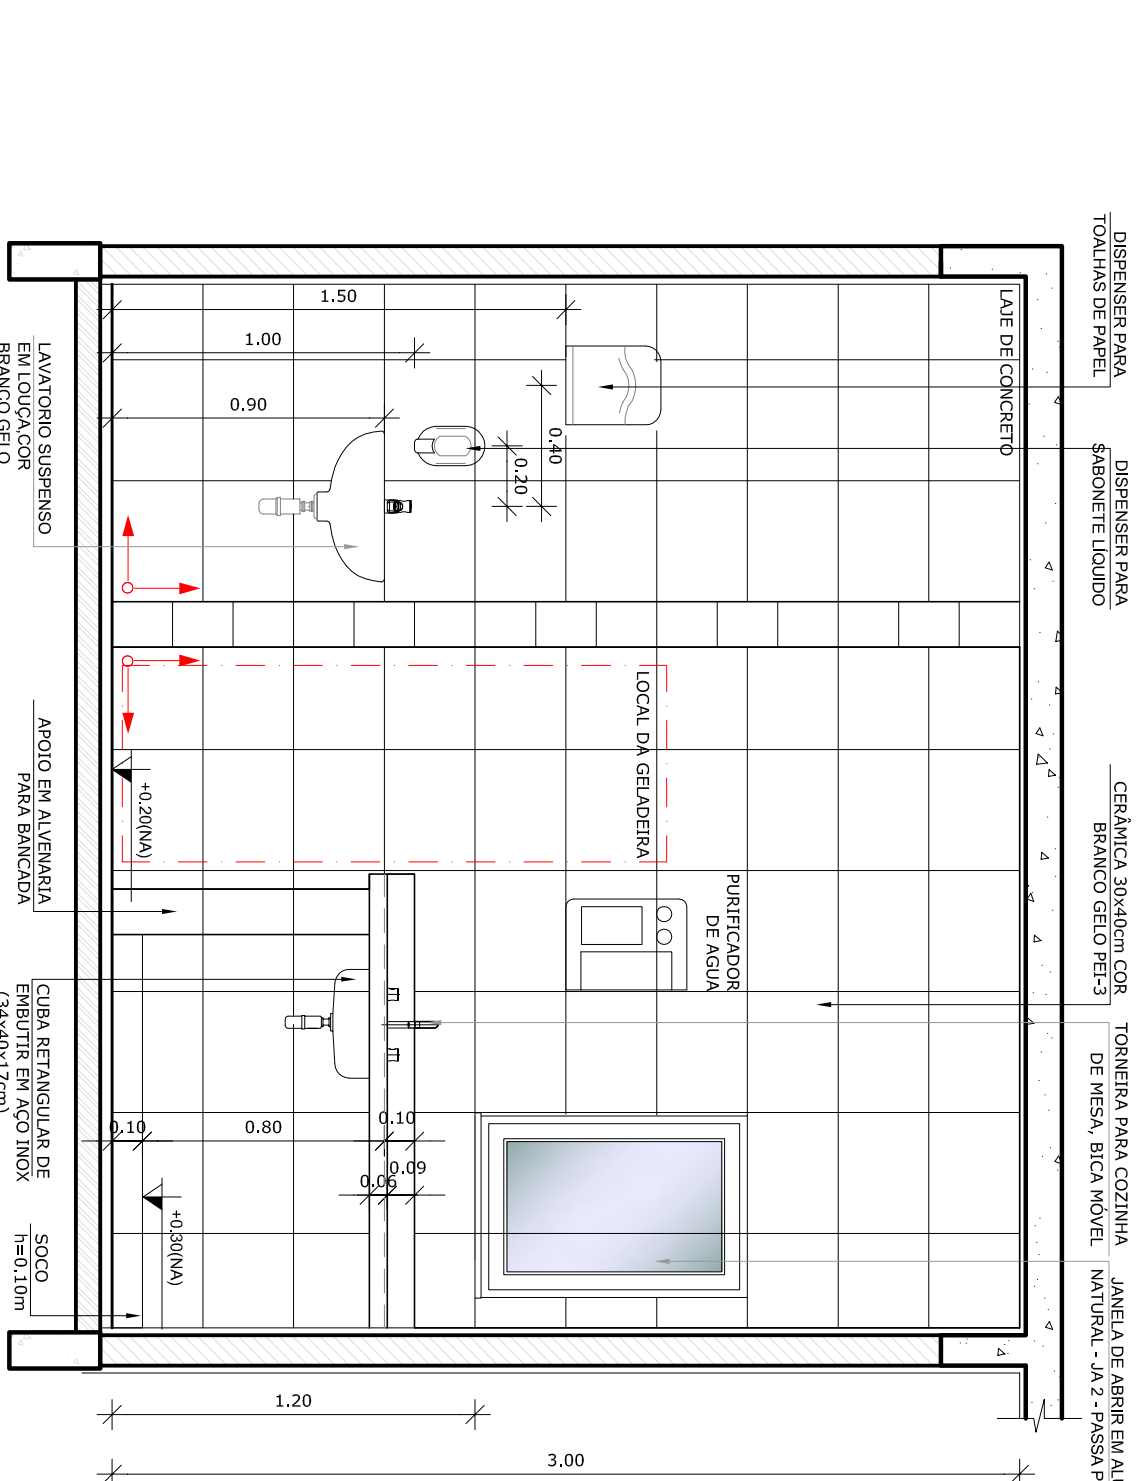
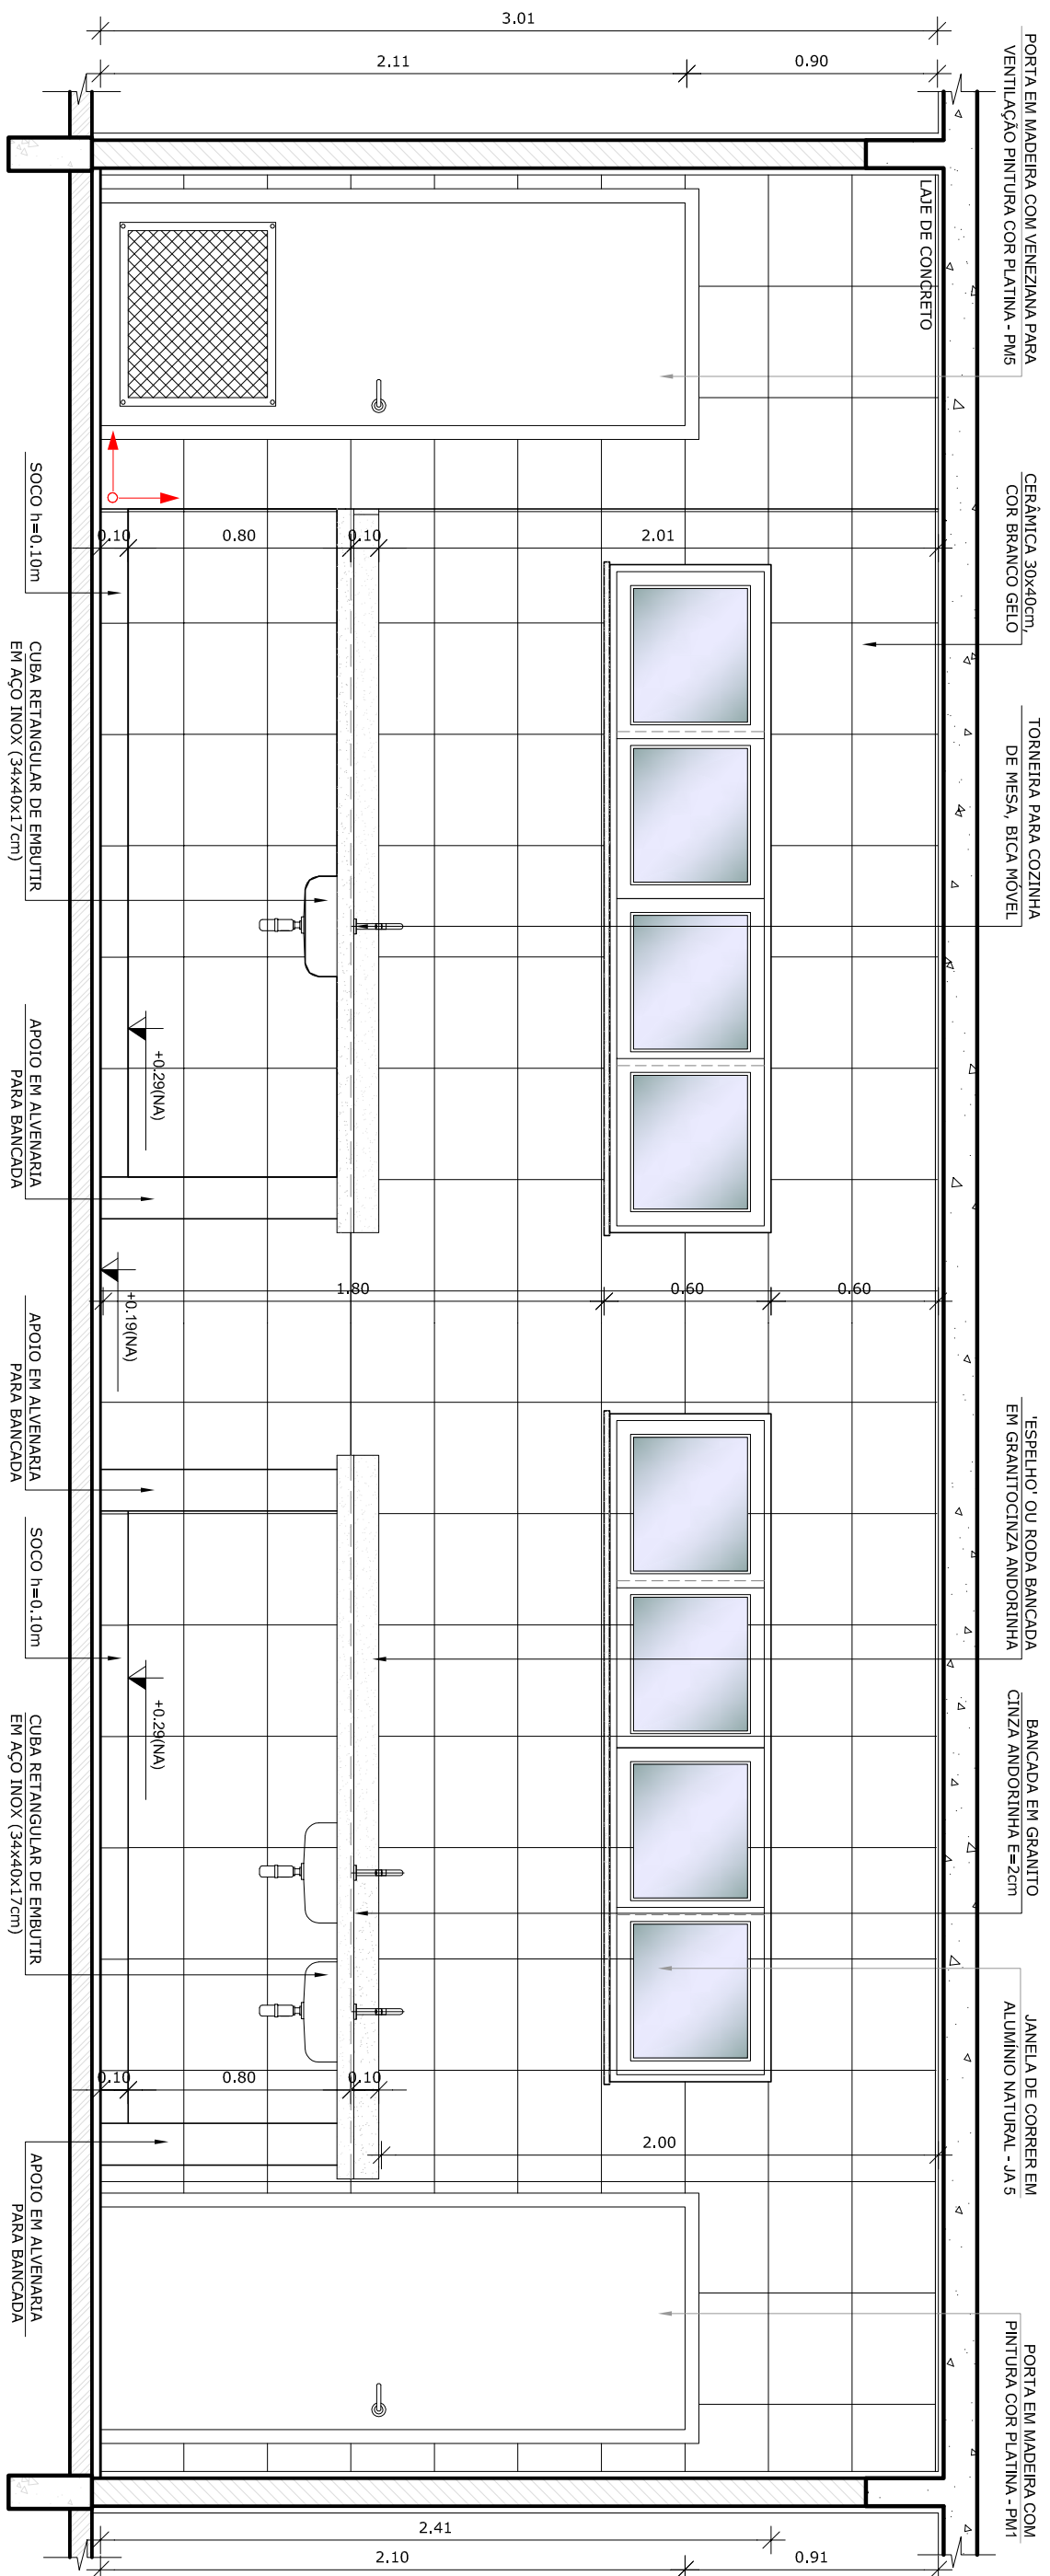
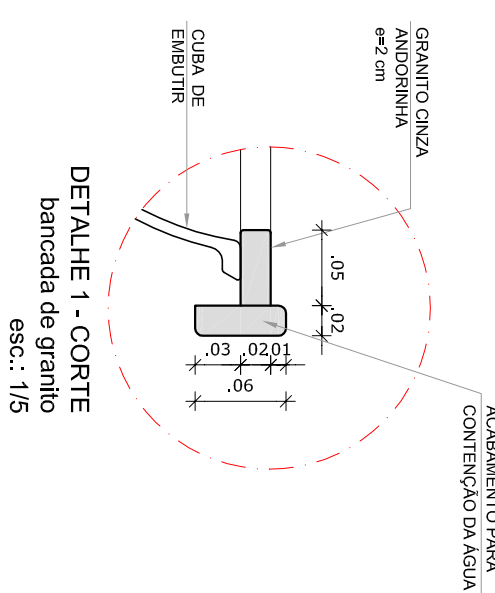
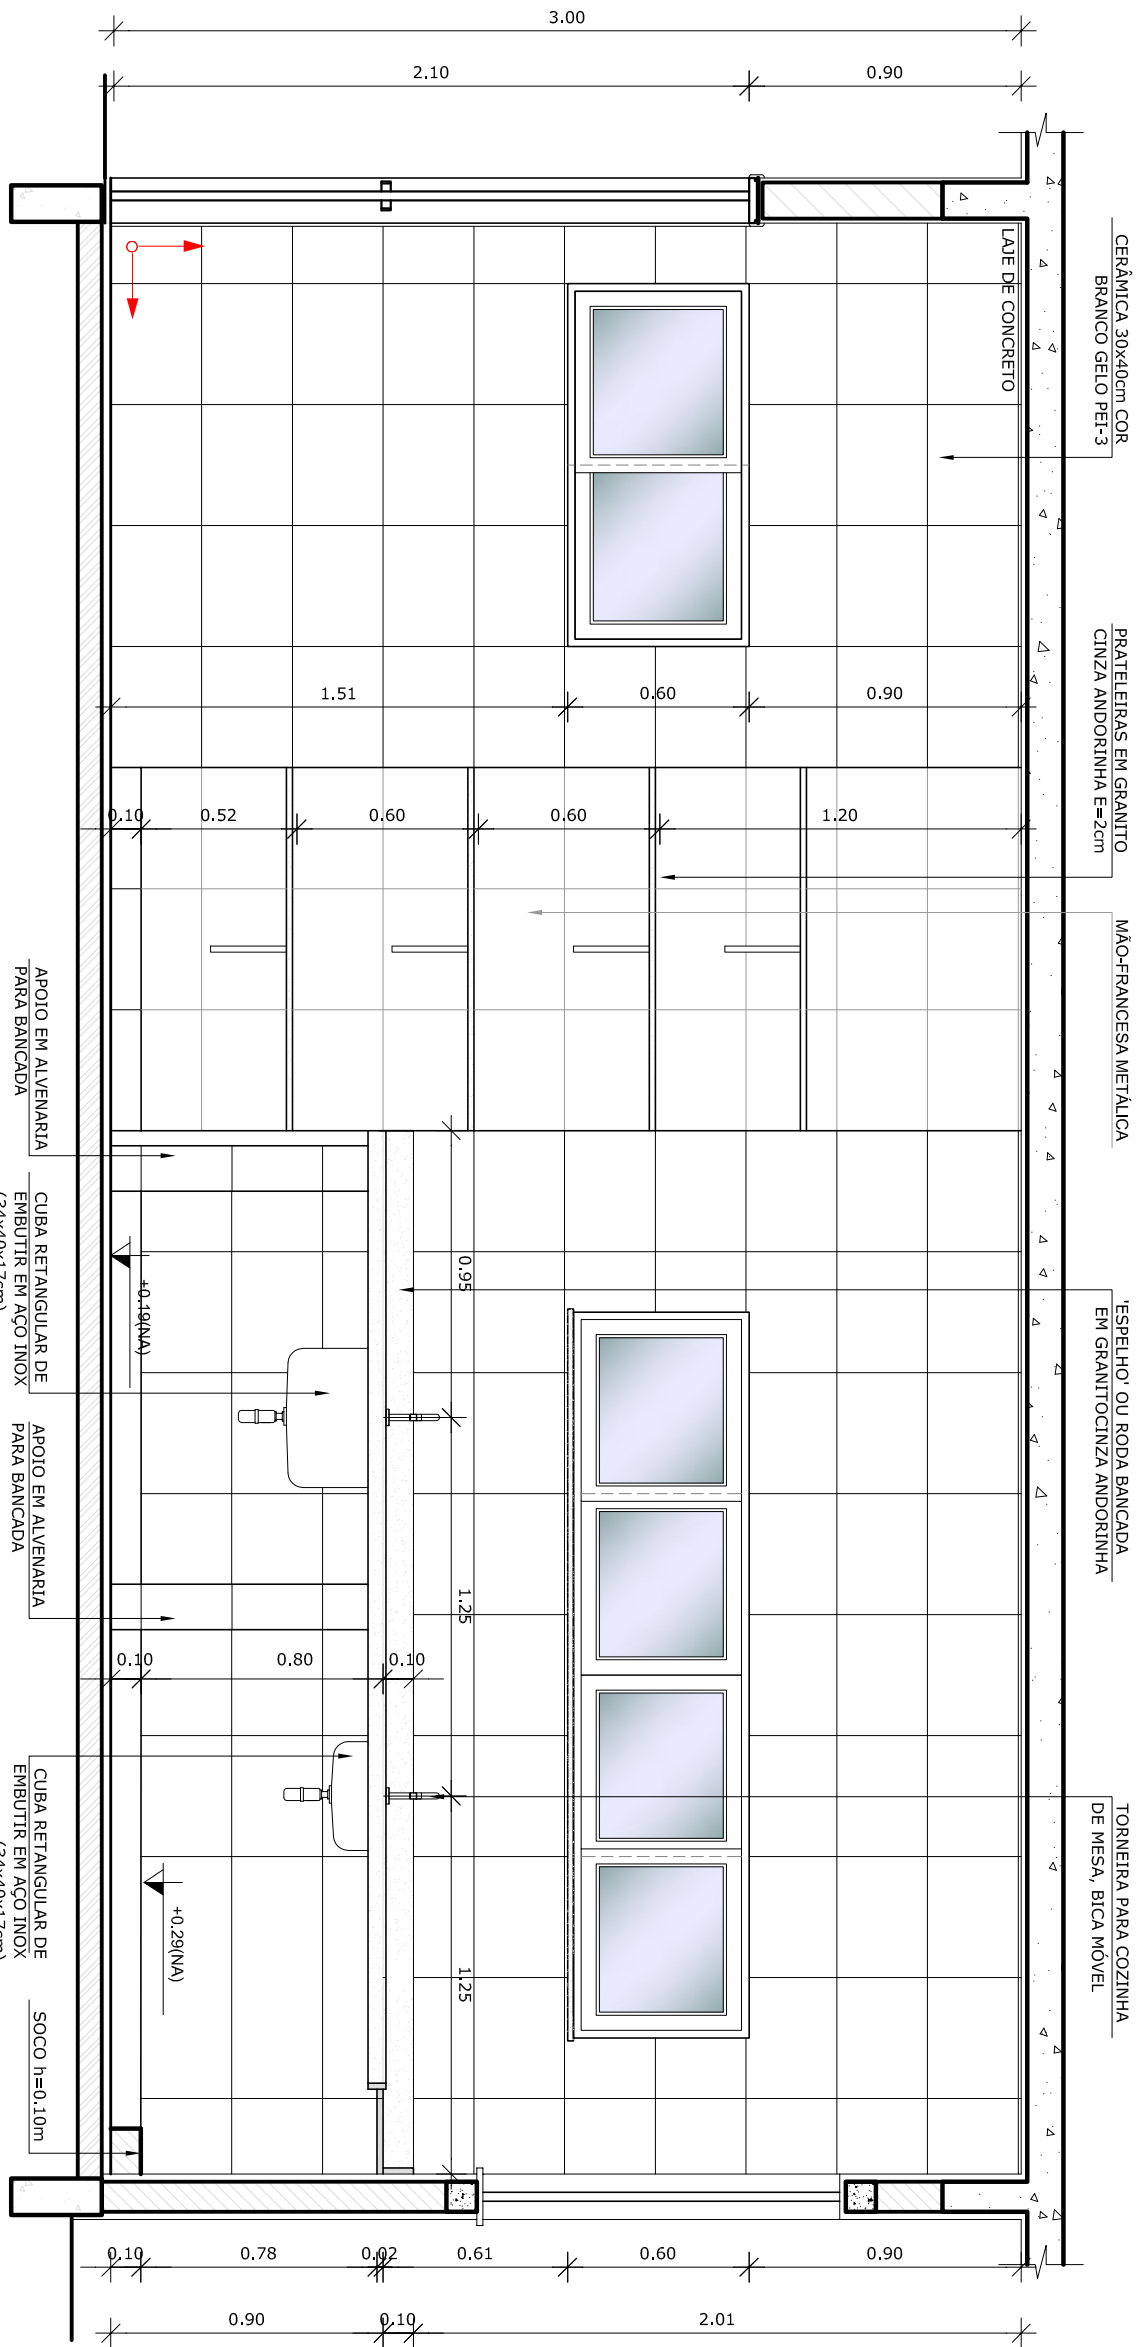


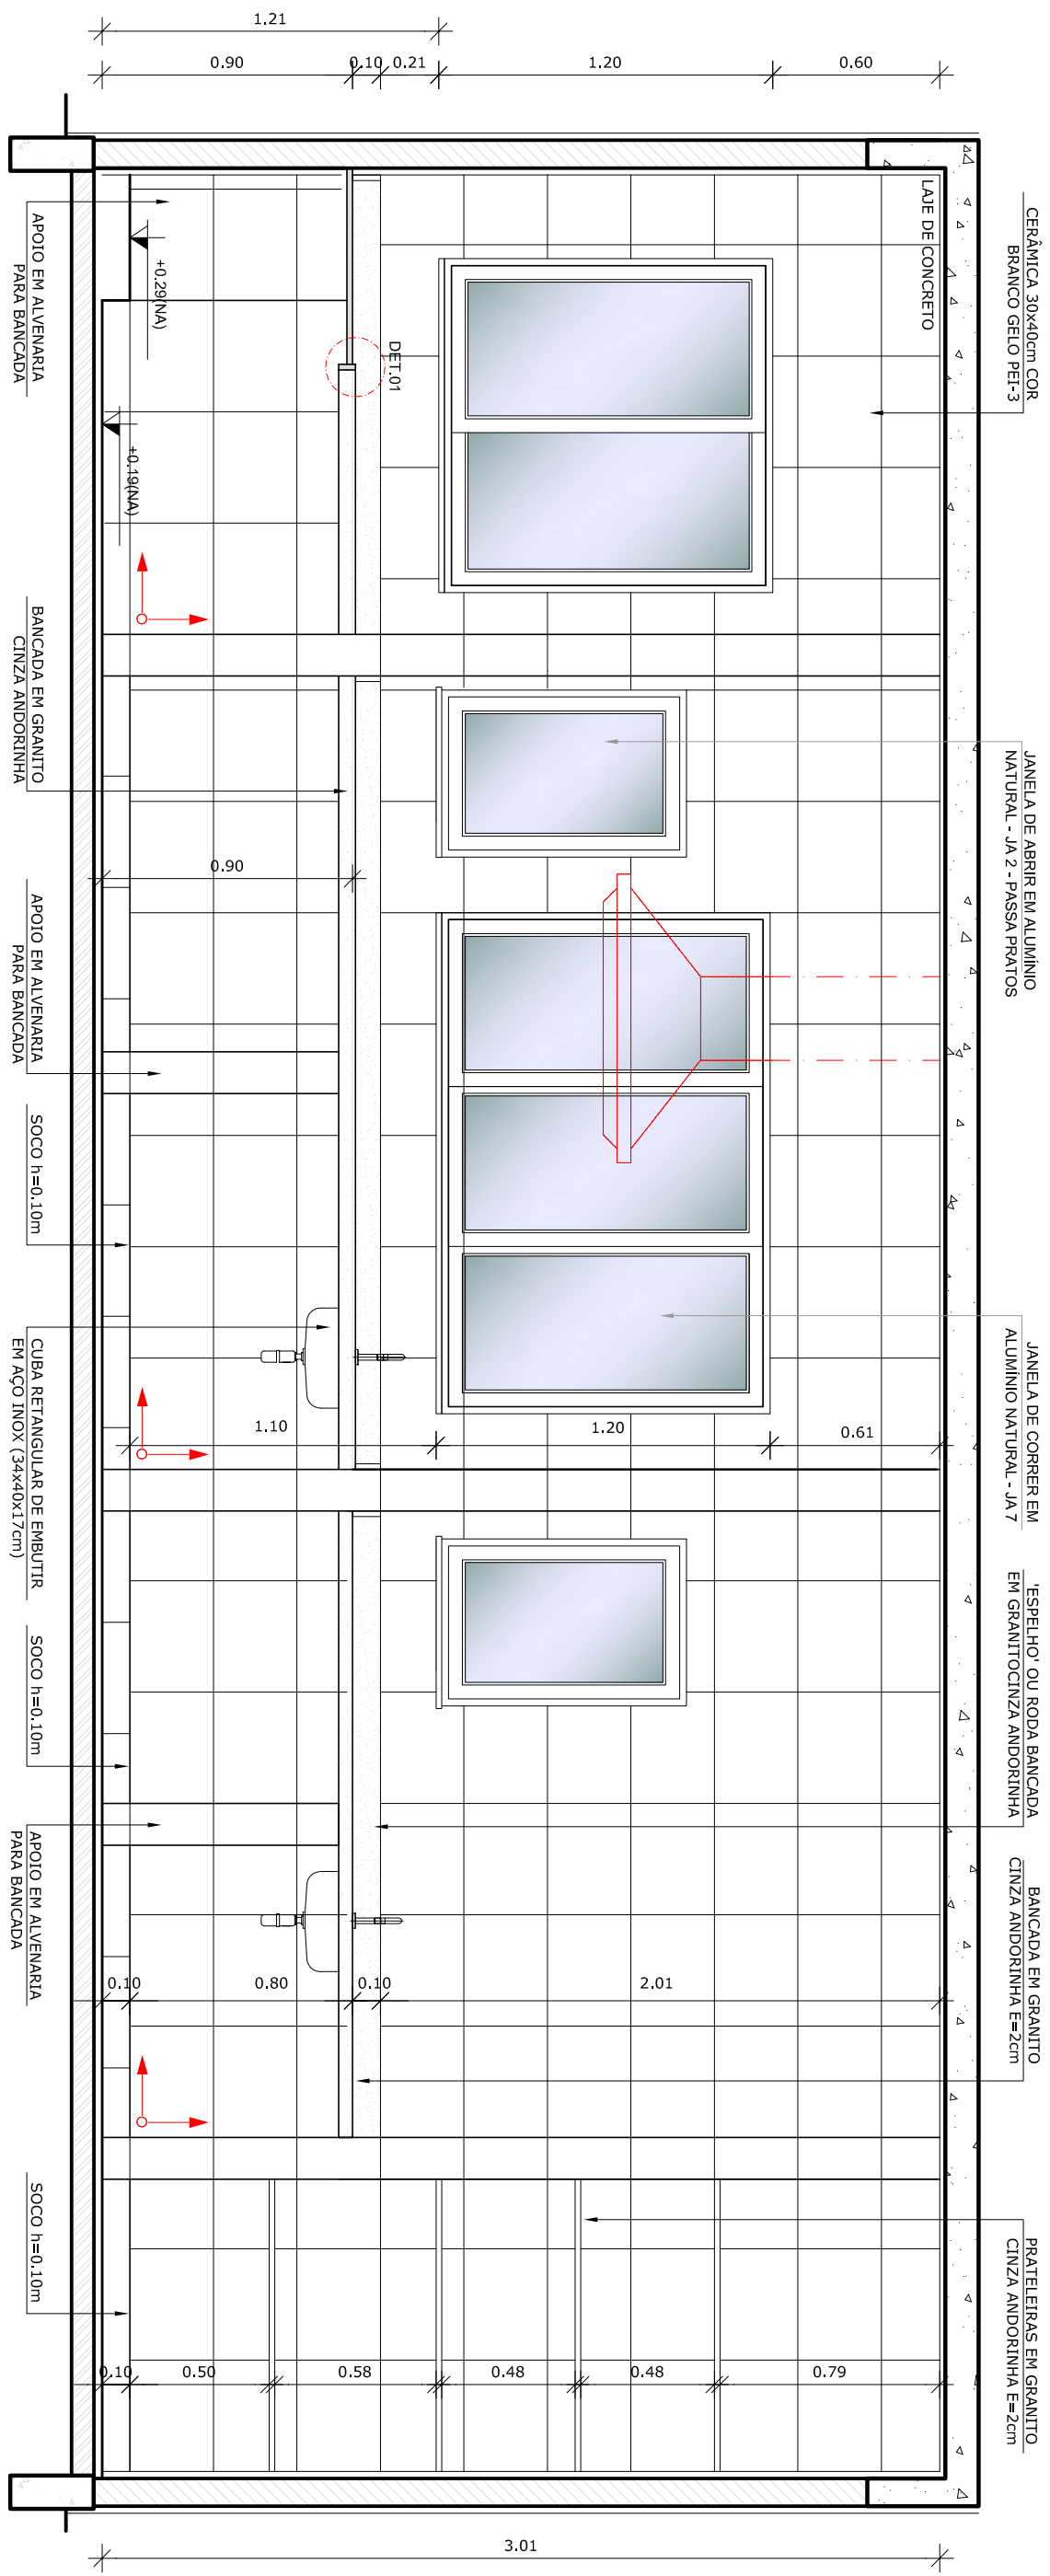


CROQUI DE REFERÊNCIA
ESCALA 1/500

3 AMPLIAÇÃO LACTÁRIO ESCALA 1/25

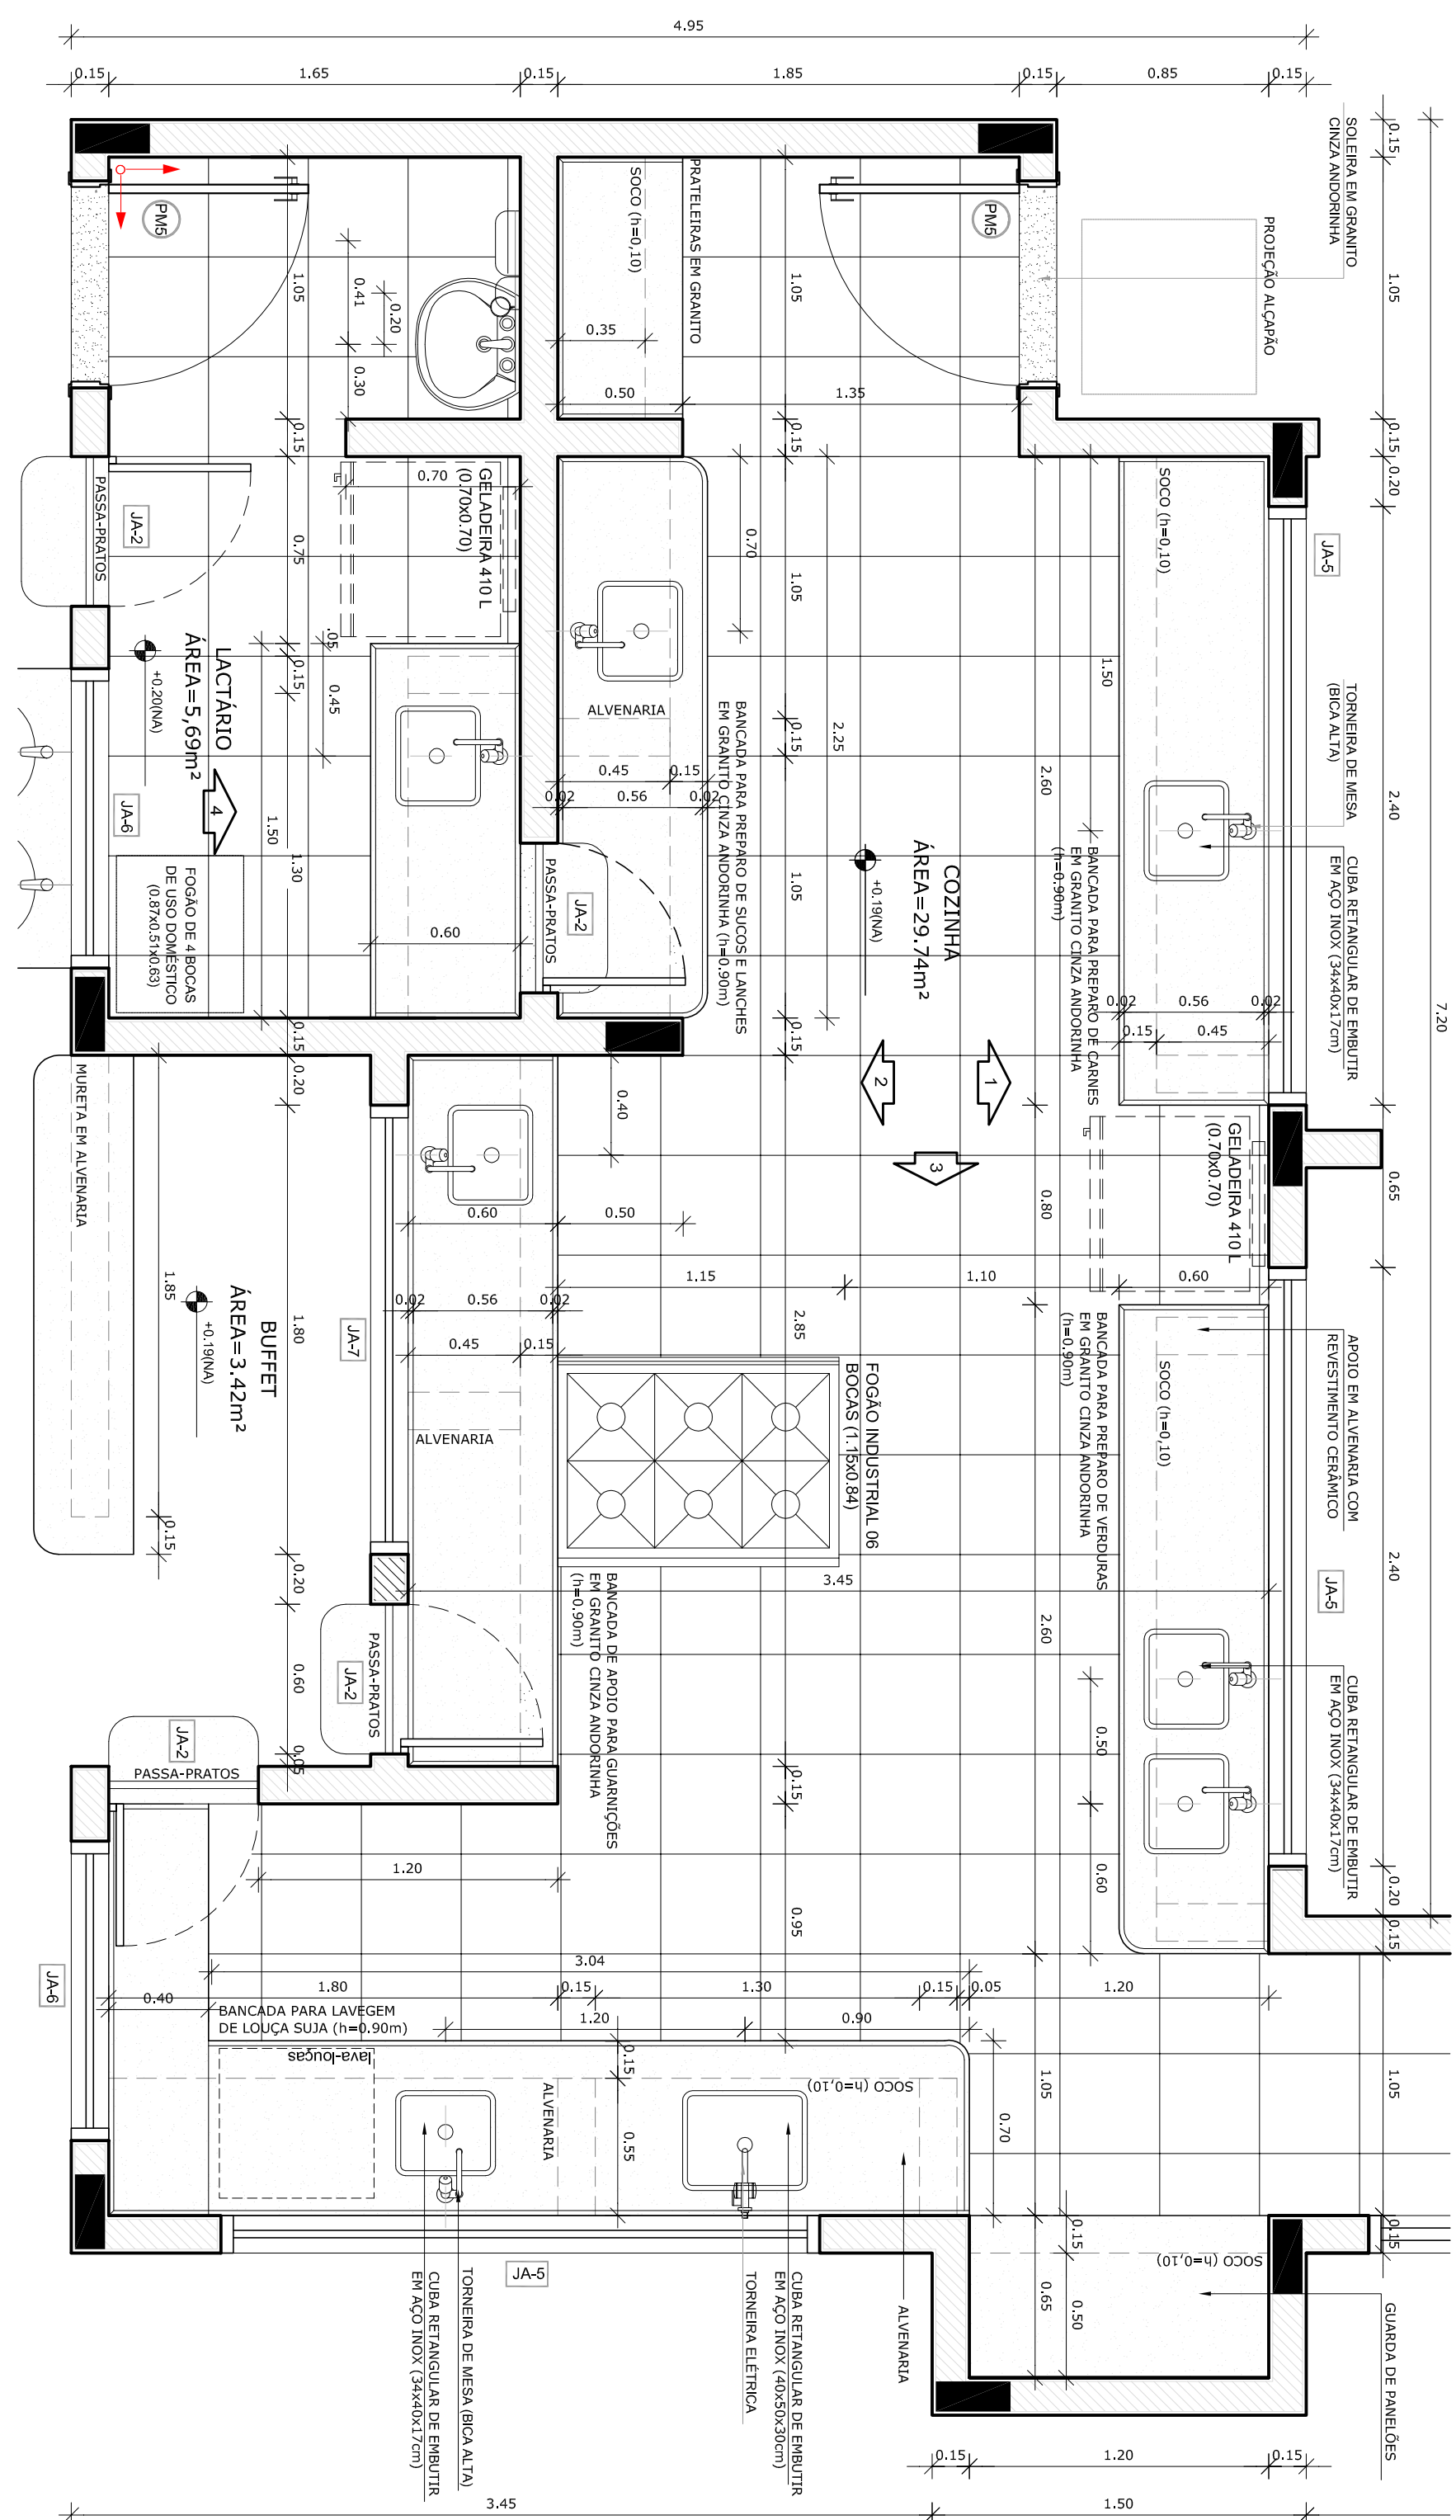

1 AMPLIAÇÃO COZINHA ESCALA 1/25

2 AMPLIAÇÃO BUFFET E LACTÁRIO REFEITÓRIO ESCALA 1/25

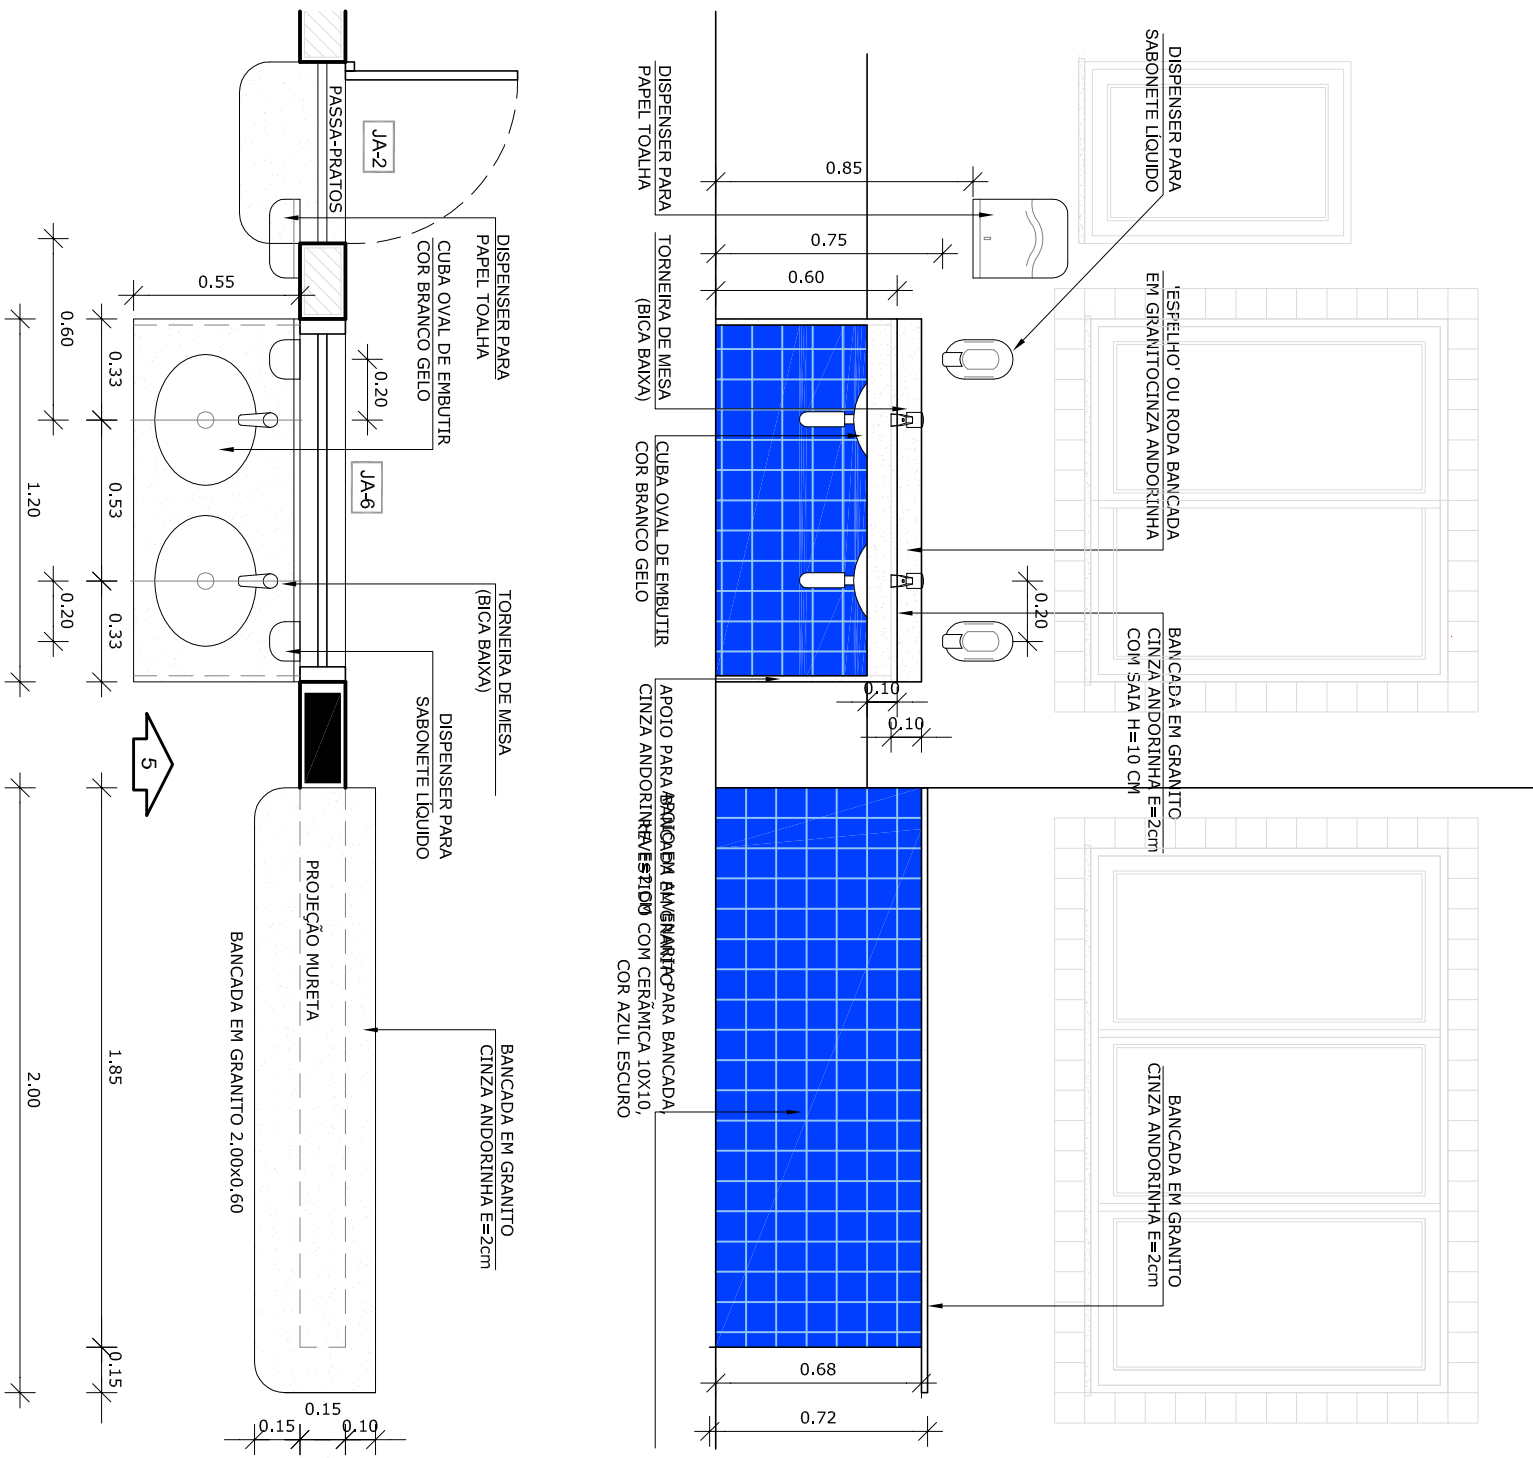

FNDE Fundo Nacional de Desenvolvimento da Educação Ministério da Educação BRASIL GOVERNANÇA FEDERAL PAÍS RICO E PAÍS SEM POBREZA				PROJETO PADRÃO - FNDE			
PROPRIETÁRIO :							
ENDEREÇO:							
MUNICÍPIO – UF:							
PROPRIETÁRIO							
RESP. TÉCNICO				CREA			
AUTOR DO PROJETO				CAU			
DUFO				CREA			
OBSERVAÇÕES:				RA			
PROGRAMA PROINFÂNCIA - PROJETO TIPO B							
PROJETO DE ARQUITETURA							
CONCEPÇÃO COEST - Coordenação Geral de Infraestrutura Educacional				AMPLIAÇÃO BLOCO DE SERVIÇOS AMPLIAÇÃO COZINHA, LACTÁRIO E BUFFET			
FORMATO A1 (90x125)				REVISÃO R:00 R:00		ESCALA INDICADA NOVEMBRO 2012	
				PRONIMA		24/36	