




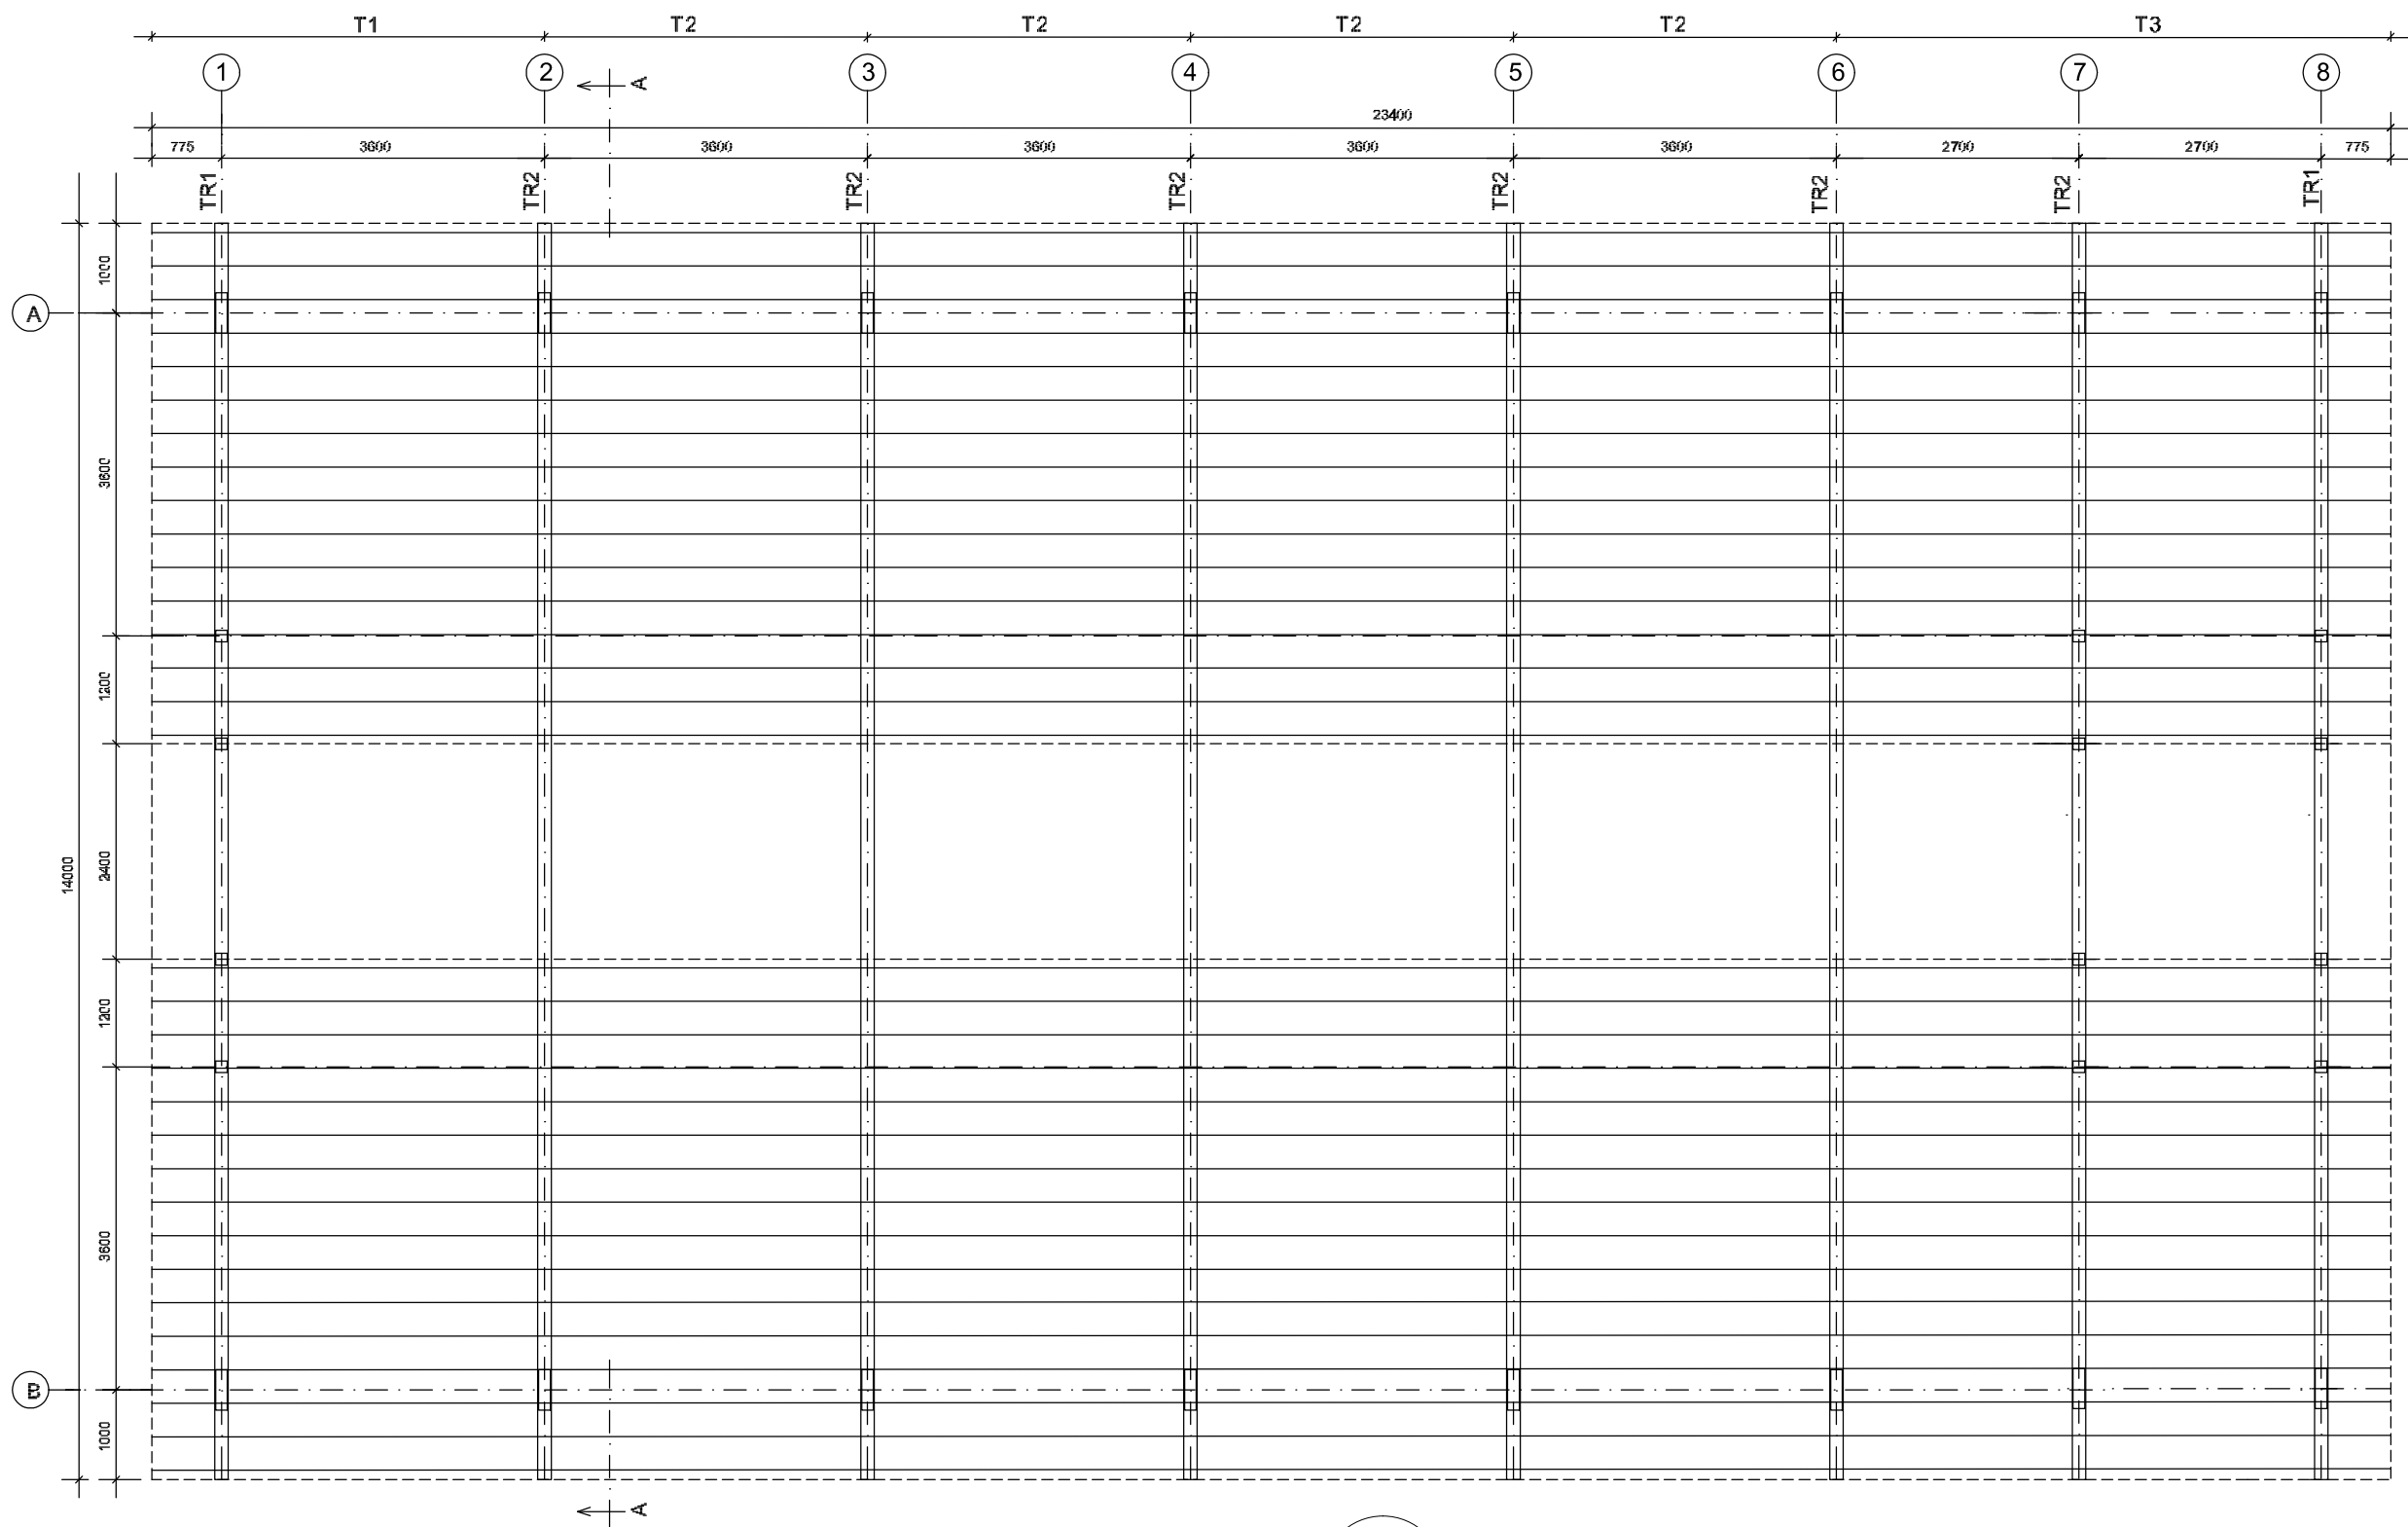

1 ESQUEMA GERAL DA ESTRUTURA  
ESCALA 1/75

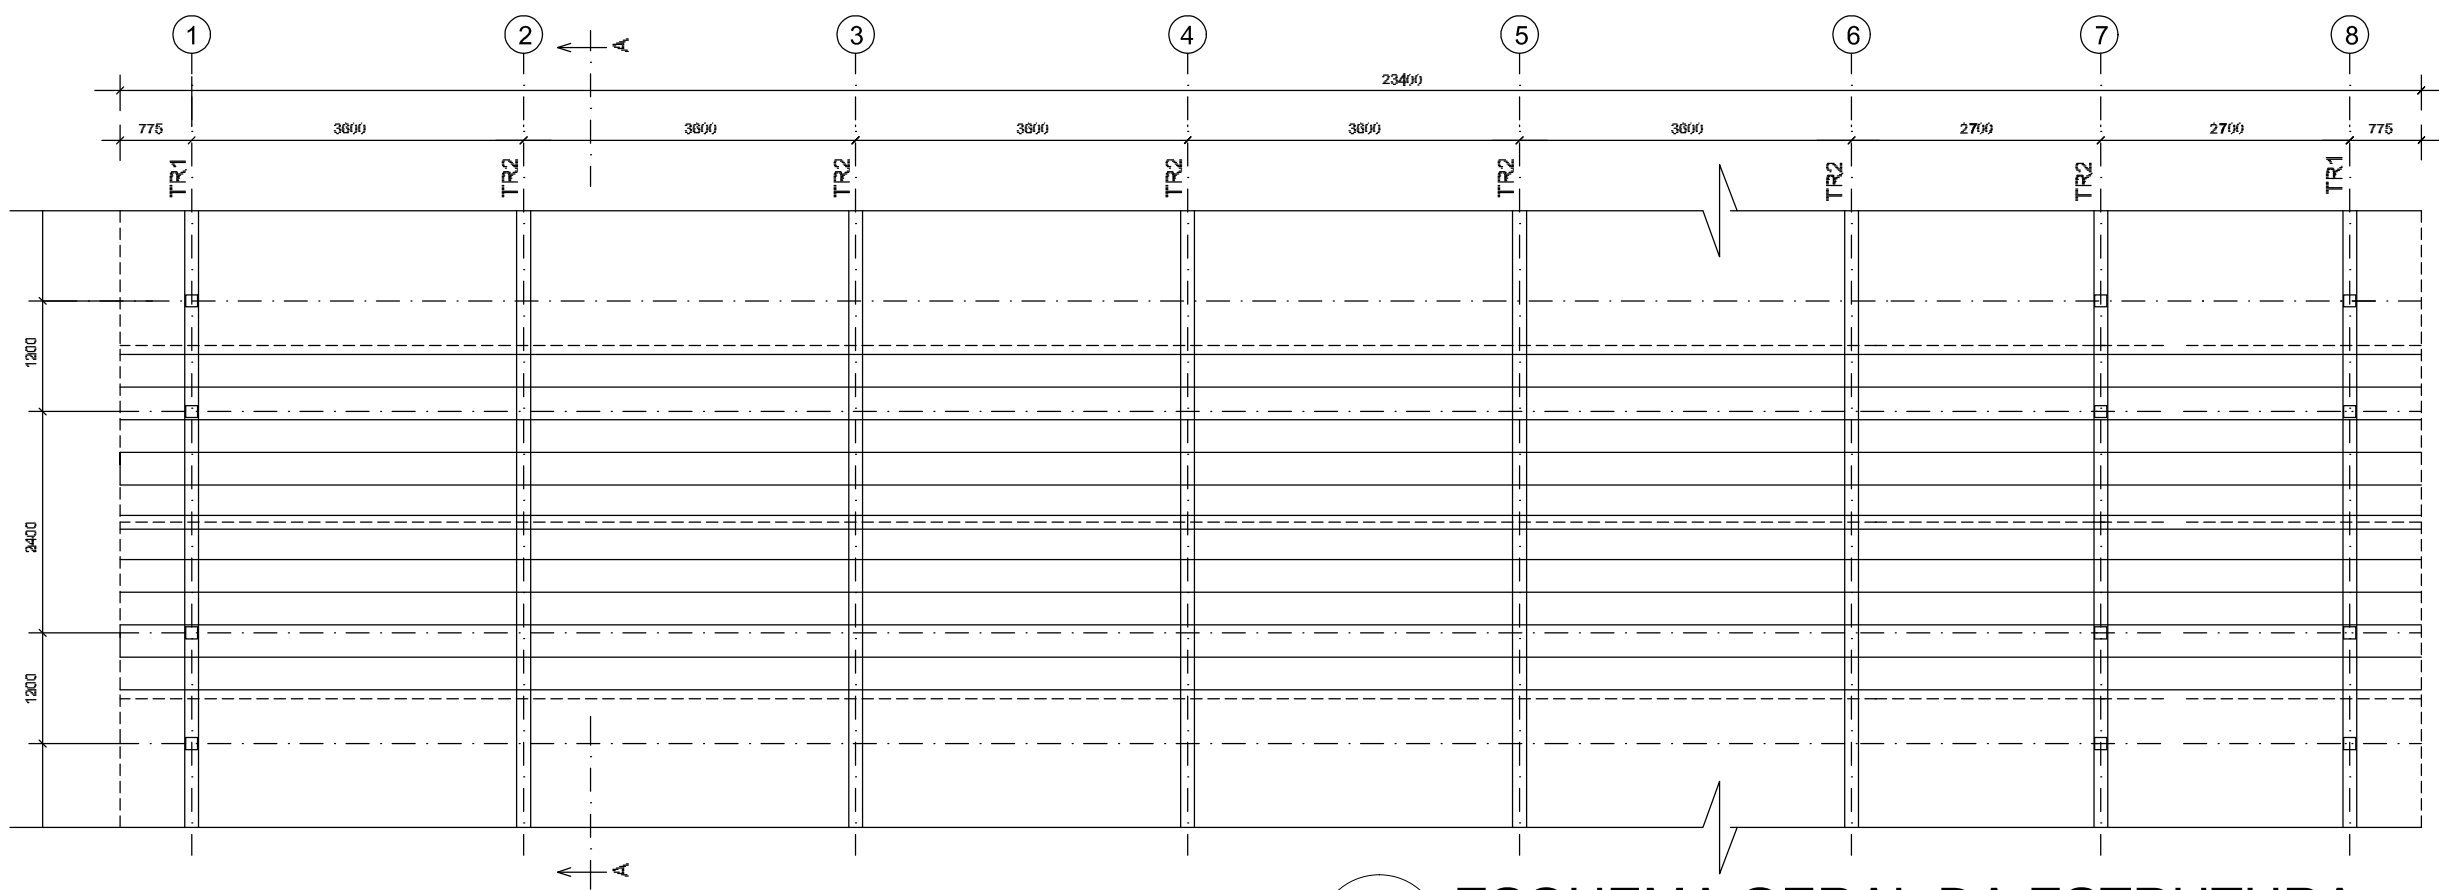

2 ESQUEMA GERAL DA ESTRUTURA  
ESCALA 1/75

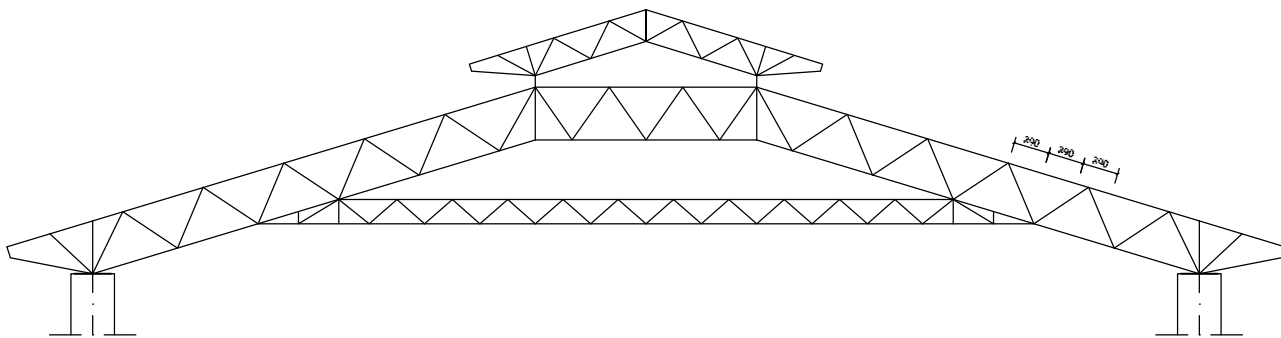

3 CORTE AA (TR2)  
ESCALA 1/100

|   |                                                            |                  |
|---|------------------------------------------------------------|------------------|
| <div><div><div>FNDE</div><div>Fundo Nacional de Desenvolvimento da Educação</div></div><div><div>Ministério da Educação</div></div><div><div>GOVERNO FEDERAL</div><div>BRASIL</div><div>PAÍS RICO É PAÍS SEM POBREZA</div></div></div> |                                                            |                  |
| PROJETO PADRÃO - FNDE   |                                                            |                  |
| MUNICÍPIO – UF:   |                                                            |                  |
| PROPRIETÁRIO:   |                                                            |                  |
| ENDEREÇO:   |                                                            |                  |
| PROPRIETÁRIO   |                                                            |                  |
| RESP. TÉCNICO   |                                                            | CREA             |
| AUTOR DO PROJETO   |                                                            |                  |
| DLFO   | CREA                                                       |                  |
|   | RA                                                         |                  |
| OBSERVAÇÕES:   |                                                            |                  |
| ESCOLA 12 SALAS DE AULA   |                                                            |                  |
| PROJETO ESTRUTURA METÁLICA   |                                                            |                  |
| COORDENAÇÃO<br>CGEST - Coordenação Geral de Infraestrutura Educacional   | BLOCO D: SERVIÇO<br>ESQUEMA GERAL DA ESTRUTURA<br>CORTE AA | SMT              |
| REVISÃO<br>R.03   | ESCALA<br>INDICADA<br>DATA EMISSÃO<br>MAIO / 2014          | PRANCHA<br>14/30 |
| FORMATO<br>(594x420)   |                                                            |                  |