



CALÇADA A SER REMOVIDA


-  CORREDOR BRT
 CANTEIRO
 BRT CENTENÁRIO

NOTA: PREFERENCIALMENTE DEVERÃO SER ADOTADAS AS ESTAÇÕES COM ACESSIBILIDADE ATRAVÉS DE RAMPAS. SOMENTE QUANDO NÃO FOR POSSÍVEL, PODERÃO SER IMPLANTADAS ESTAÇÕES COM ESCADA E PLATAFORMA ELEVATÓRIA


PLANTA CHAVE



PROJETO: ARQUITETURA		ANTE PROJETO BRT CENTENARIO AV. SENADOR LEMOS	
TÍTULO: MALHA VIARIA			
PROJETISTA: REBEKA ALVES	VISTO: X	ESCALA: 1:500	DATA: SET/2015
			FOLHA Nº: 28/2
DESENHISTA: ALEXANDRE SILVA	APROVADO: CAMILLA PEREIRA CRI/ARQ001=1	ARQUIVO Nº: MALHA VIARIA SENADOR LEMOS	REVISÃO: B

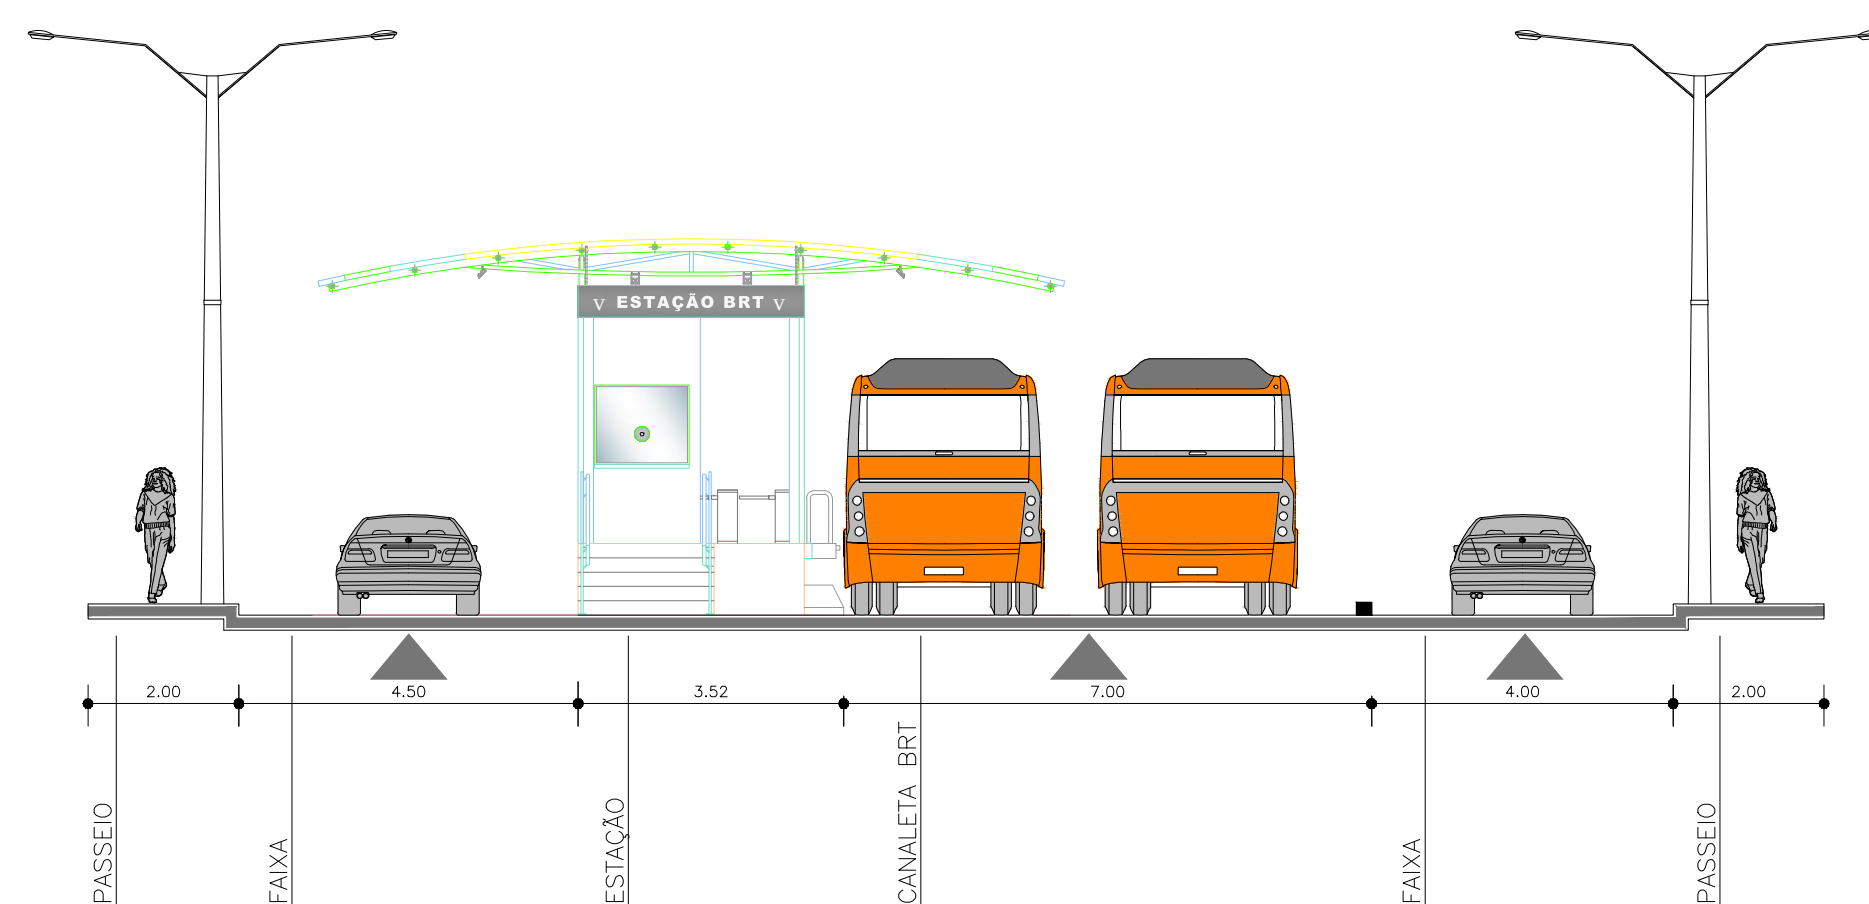

01 PERFIL 01 – SENADOR LEMOS
ESCALA: 1/100

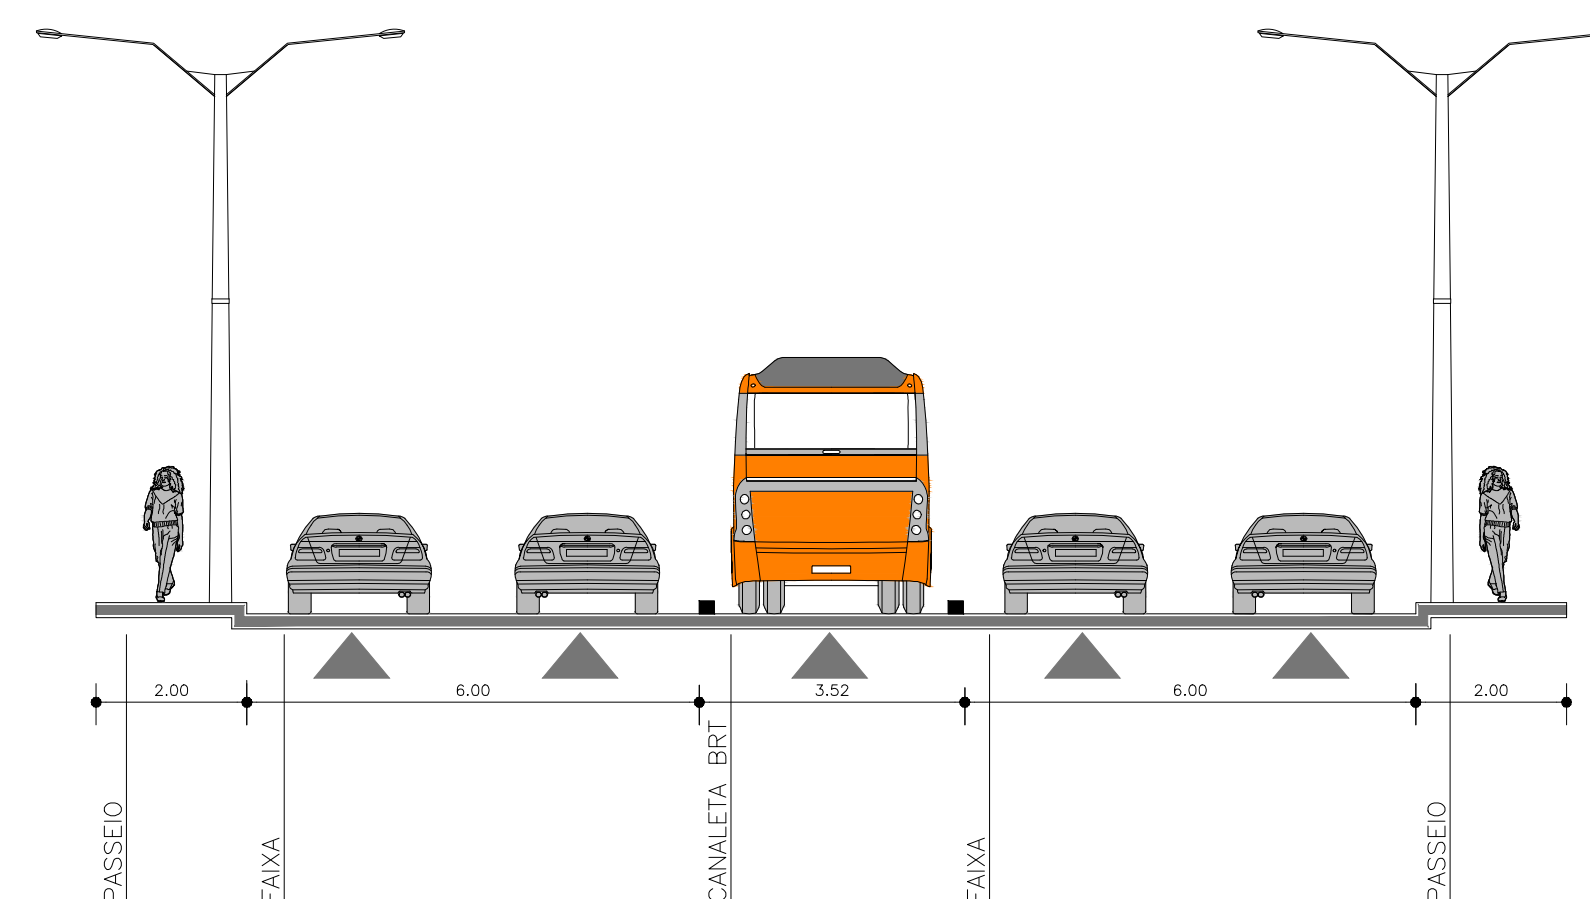

02 PERFIL 02 – SENADOR LEMOS
ESCALA: 1/100