
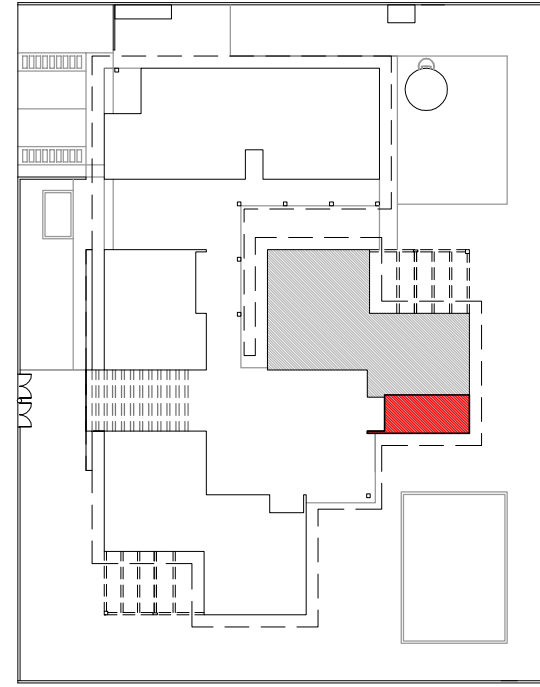
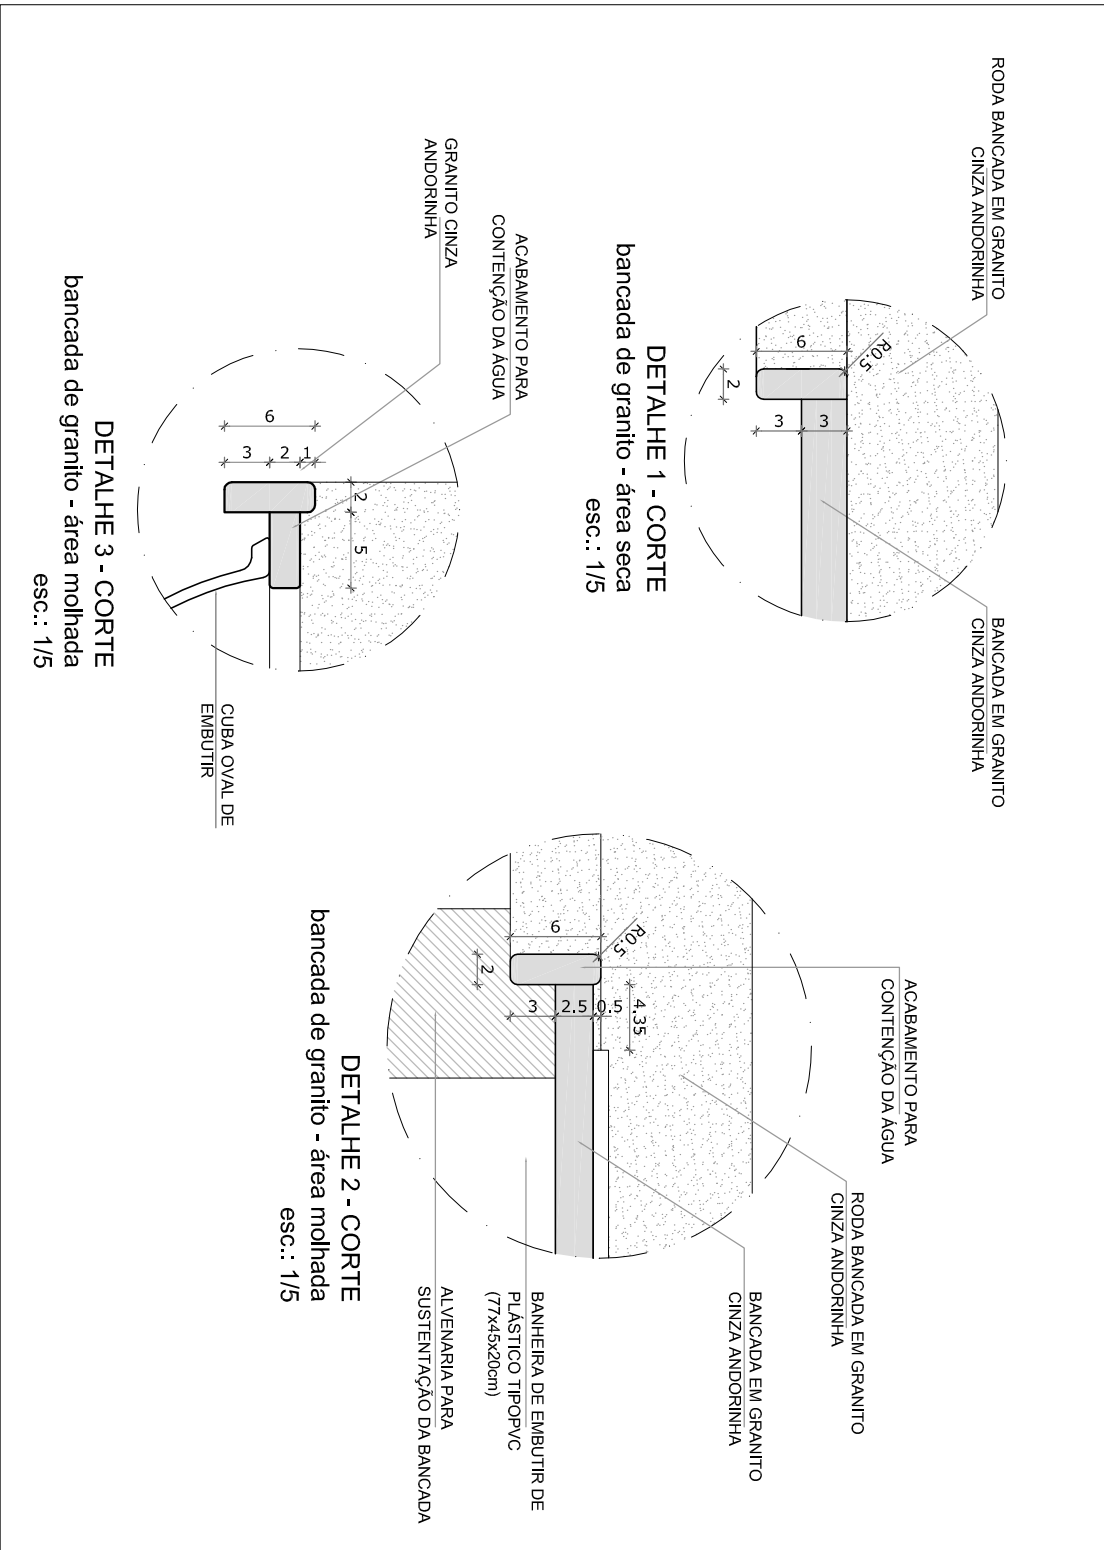


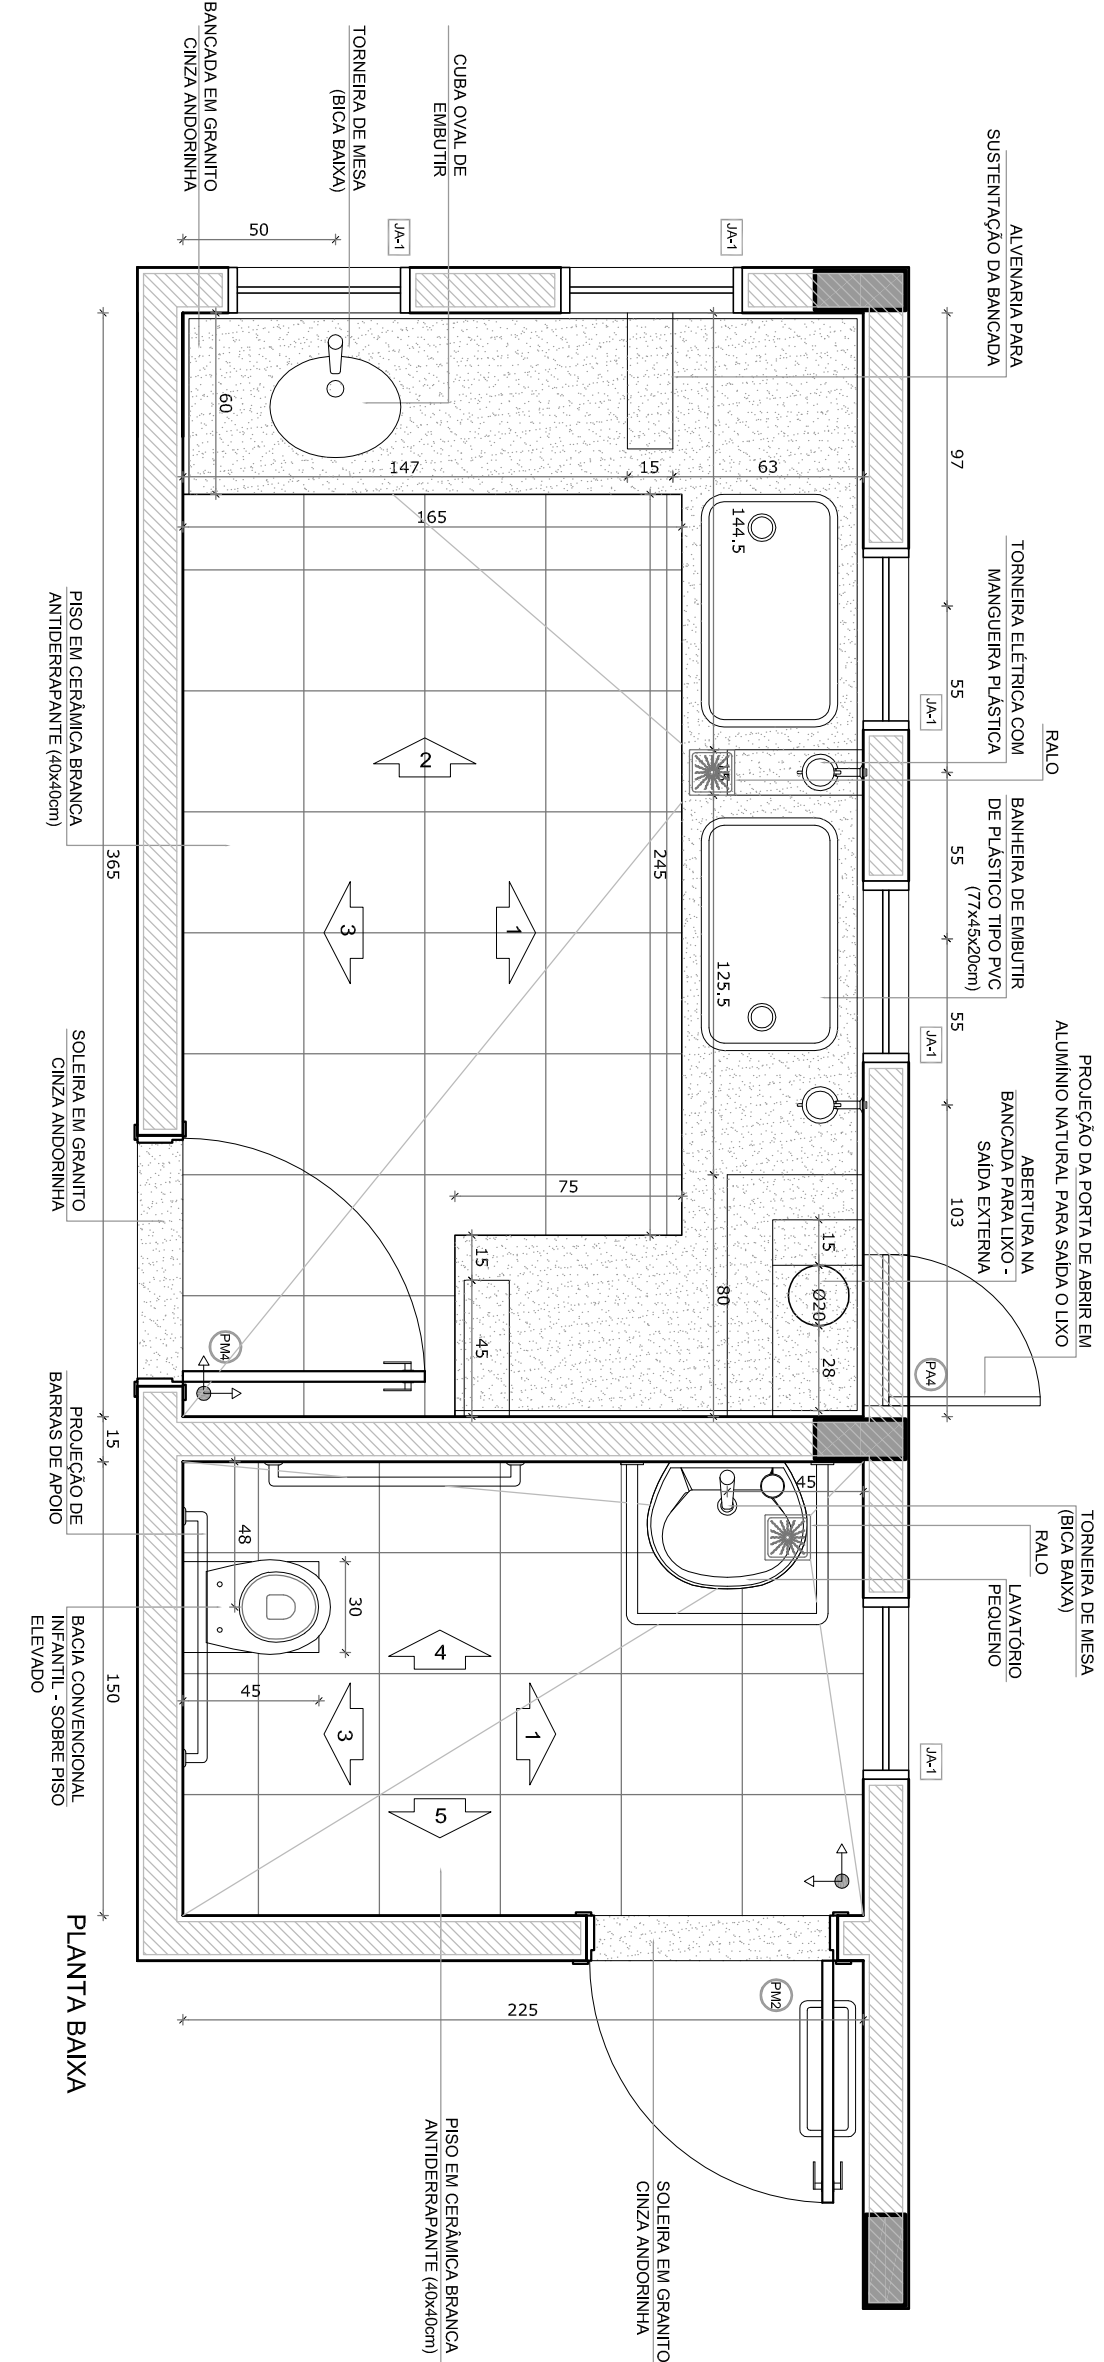

2 CROQUI DE REFERÊNCIA

ESCALA 1/500

OBSERVAÇÃO:
A PAGINAÇÃO DAS PAREDES DEVERÁ SEGUIR O ALINHAMENTO DO PISO.

NOTAS

- MEDIÇÃO EM CENTÍMETROS
 - VERIFICAR POSIÇÃO EXATA DOS PILARES NO PROJETO ESTRUTURAL
 - PARA ALIBERAÇÃO DAS CORES INTERNAS DAS PAREDES CONSULTAR O CADEIRÃO DE ESTUDO DE CORES
 - EM CASO DE CONFLITO DE INFORMAÇÕES ENTRE O PROJETO GRÁFICO E O CADEIRÃO DE ESPECIFICAÇÕES, PREVALECE A INFORMAÇÃO CONTIDA NO DESENHO
 - ALTERAÇÕES NESTE PROJETO SOMENTE COM AUTORIZAÇÃO EXPRESSA DO FINEE
- REFERÊNCIA:
- PLANILHA DE QUANTITATIVOS E TIPOLOGIA ESPECÍFICA DO PROJETO
 - MANUAL DE PROJETOS
 - ESTUDO DE CORES

PROJETO PADRÃO - FUNDE

PROPRIETÁRIO: FUNDO NACIONAL DE DESENVOLVIMENTO DA EDUCAÇÃO - FUNDE

ENDEREÇO:

MUNICÍPIO - UF:

PROPRIETÁRIO

RESP. TÉCNICO

AUTOR DO PROJETO

CREA

CAU

CREA

OBSERVAÇÕES:

PROGRAMA PROINFÂNCIA - PROJETO TIPO C			
PROJETO DE ARQUITETURA			
COORDENAÇÃO	AMPLIAÇÃO - BLOCO PEDAGÓGICO 1	ARQ	
COORDENADOR	Gerente de Infraestrutura Educacional	SANITÁRIO PNE INFANTIL E FRALDÁRIO	
DETALHAMENTO	DETALHAMENTO	DETALHAMENTO	
REVISÃO	ESCALA	DATA EMISSÃO	PRONCIA
R-02	1:25	OUTUBRO/2012	27/31

1 FRALDÁRIO E SANITÁRIO PNE INFANTIL

ESCALA 1/25

